



CUADRO DE CONSTRUCCION TERRENO CARRETERA BARRA - PTO						
LADO		RUMBO	DISTANCIA	V	C O O R D E N A D A S	
EST	PV				Y	X
				1	2,166,810.50	489,154.95
1	2	S 30°03'39.93" E	34.84	2	2,166,780.35	489,172.40
2	3	S 41°14'00.62" E	118.94	3	2,166,690.90	489,250.80
3	4	S 53°23'32.01" E	93.99	4	2,166,634.85	489,326.25
4	5	S 54°19'10.07" E	72.27	5	2,166,592.70	489,384.95
5	6	S 57°53'35.89" E	107.90	6	2,166,535.35	489,476.35
6	7	S 54°55'58.65" E	59.44	7	2,166,501.20	489,525.00
7	8	S 45°29'46.41" O	1,241.02	8	2,165,631.30	488,639.90
8	9	N 49°37'05.47" O	492.69	9	2,165,950.50	488,264.60
9	1	N 45°59'36.15" E	1,237.87	1	2,166,810.50	489,154.95
SUPERFICIE = 592,977.17 m2						

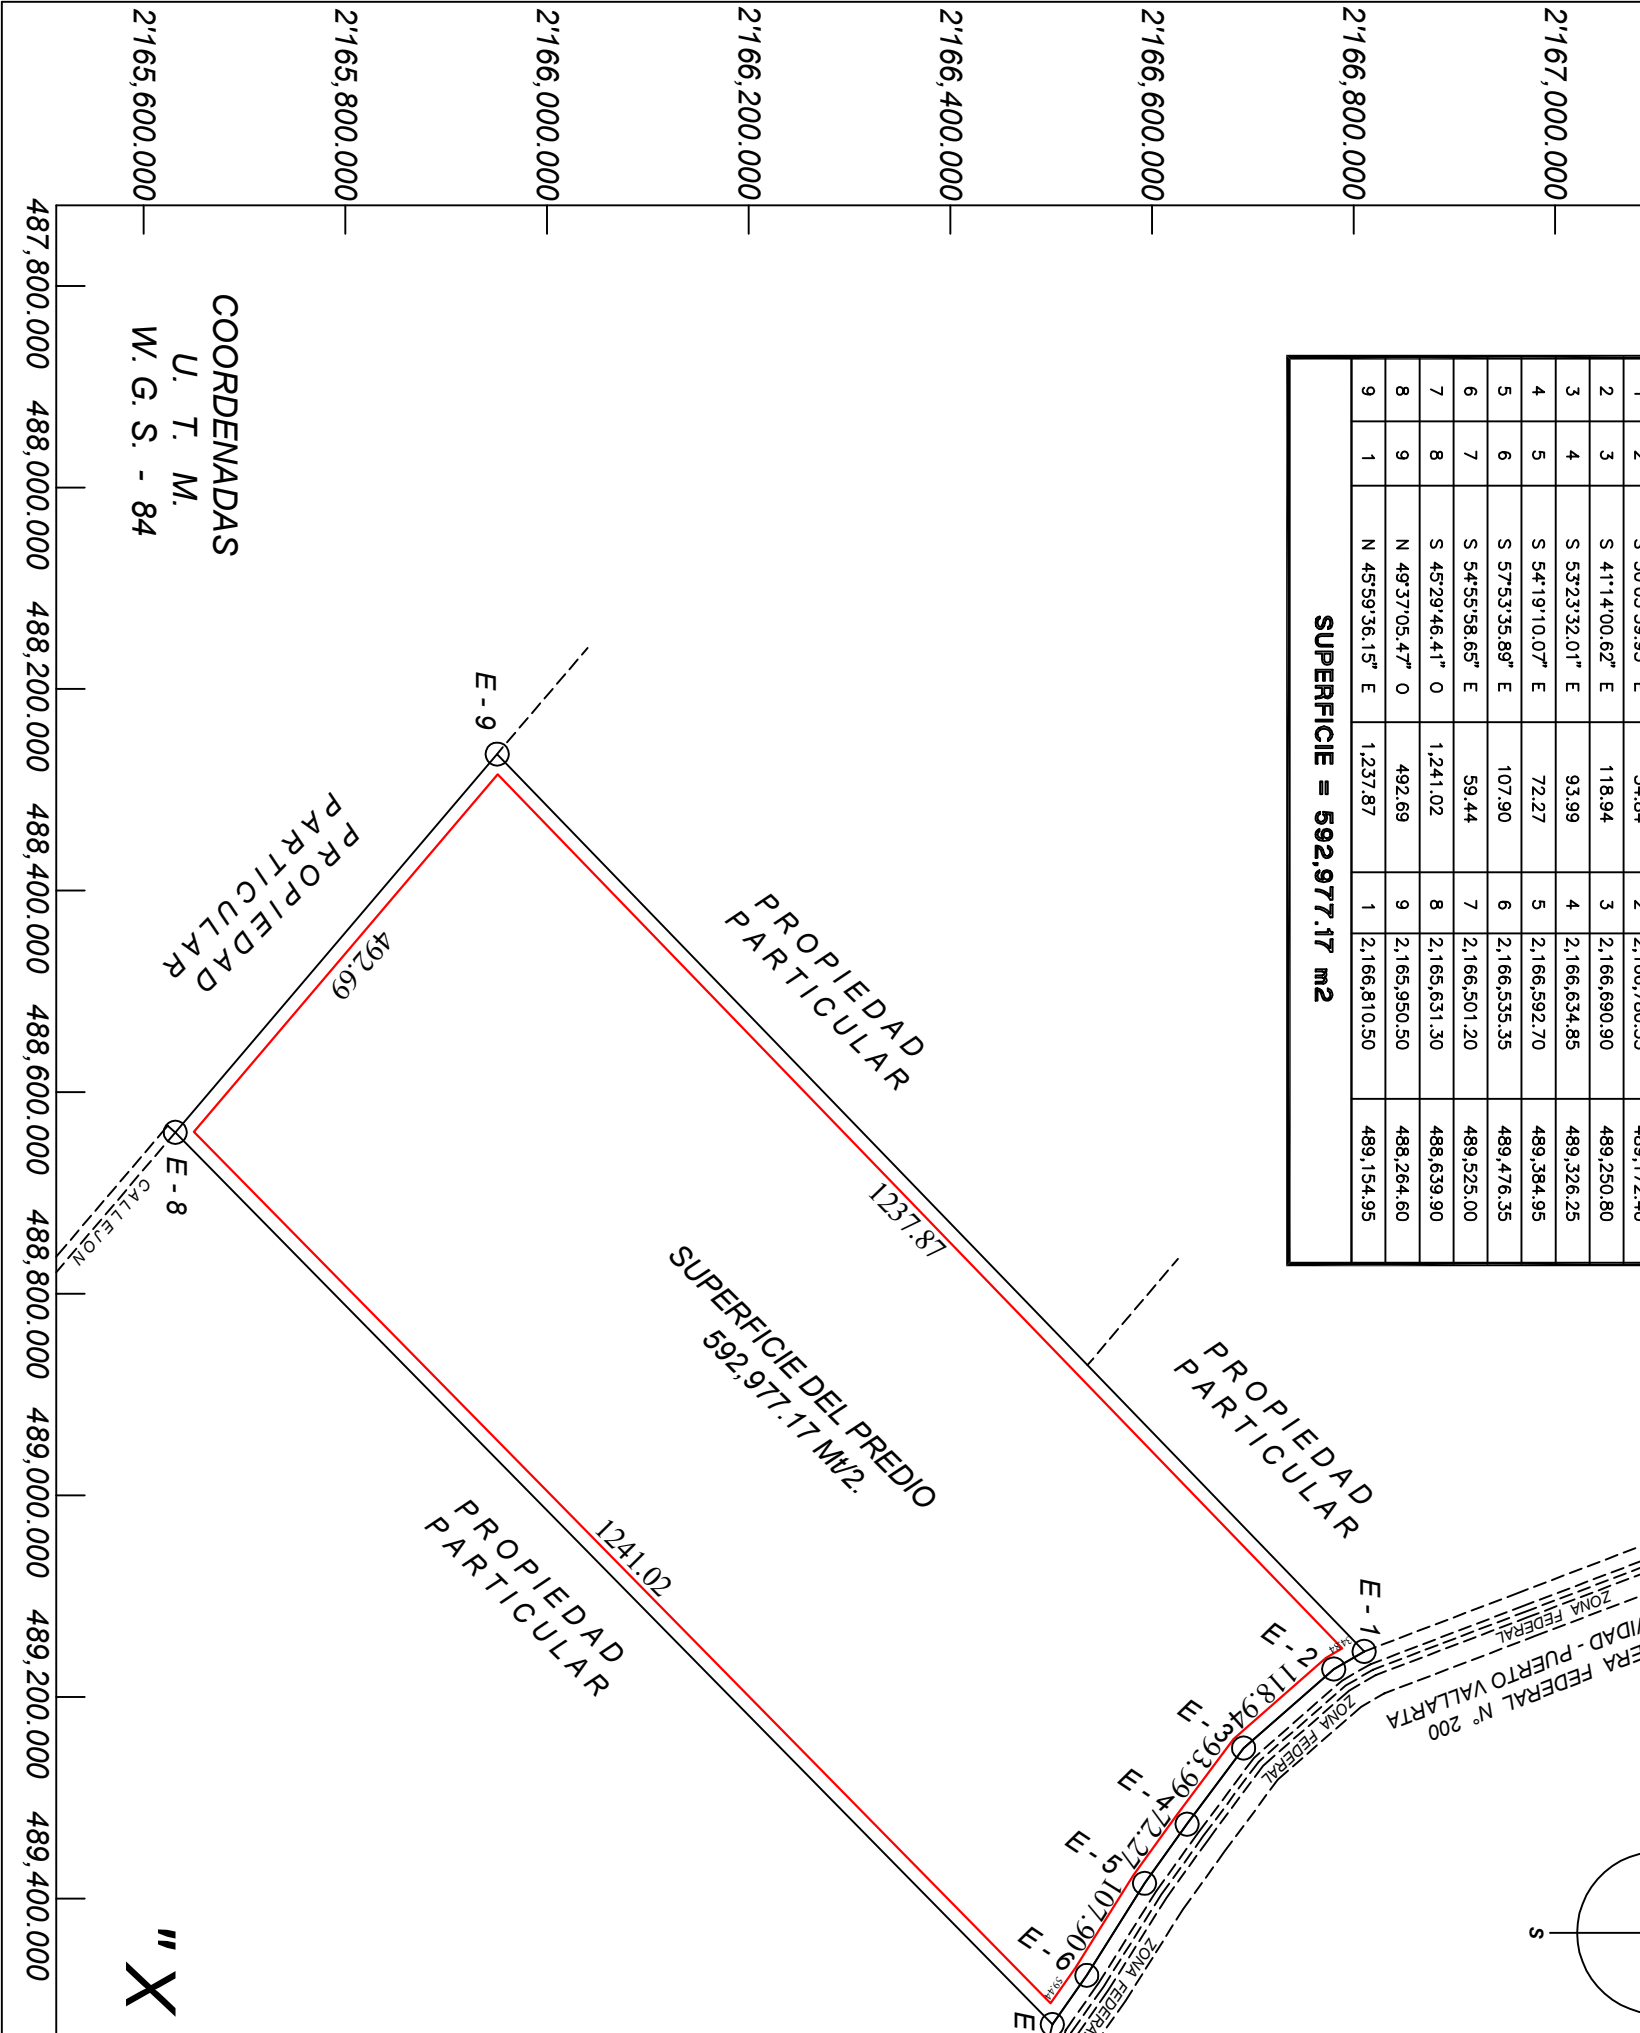

PLANO TOPOGRAFICO DE UN TERRENO QUE SE UBICA EN LA POBLACION DE "PUNTA PERULA" DELEGACION MUNICIPAL DE SU NOMBRE, EN EL MUNICIPIO DE LA HUERTA, ESTADO DE JALISCO. PROPIEDAD C.- CESAR ISRAEL GUZMAN ROBLES.

LAMINA UNICA

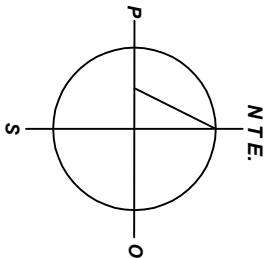

= LOCALIZACION FUERA DE ESCALA =

= CONTENIDO LAMINA CROMATTICA =

ROJO.- POLIGONO DE UN TERRENO QUE SE LOCALIZA SOBRE LA CARRETERA FEDERAL N° 200 BARRA DE NAVIDAD - PUERTO VALLARTA, EN LAS INMEDIACIONES DE LA POBLACION DE "PUNTA PERULA", EN EL MUNICIPIO DE "LA HUERTA", JALISCO; PROPIEDAD DEL C. CESAR ISRAEL GUZMAN ROBLES, Y RESULTO CON SUPERFICIE ANALITICA DE = 592,977.17M²2 O 59 - 29 - 77.17 Has.

ESCALA 1:7,500



GUADALAJARA, JALISCO. OCTUBRE DEL 2022.

ING. LUIS MANUEL ACUÑA VELIZ.
CED. PROV. EST. N° 24(10-5)-3