


PH-1104


PH 5 RECÁMARAS + FLEX ROOM

INTERIOR 288.24 m2
 TERRAZA 131.93 m2
 TOTAL 420.17 m2


- 5 Recamaras
- 1 Flex room / vista al mar
- 5.5 baños
- Cuarto de lavado + baño completo
- Sala-comedor-cocina / vista al mar
- Terraza privada con alberca / vista al mar
- Terraza privada / vista a laguna

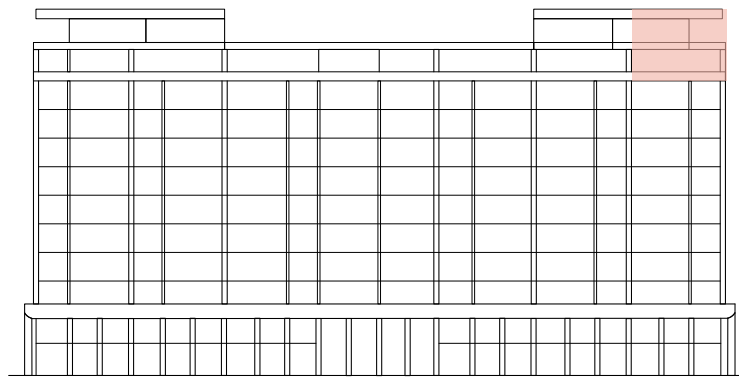


ESQUEMA DE NIVELES

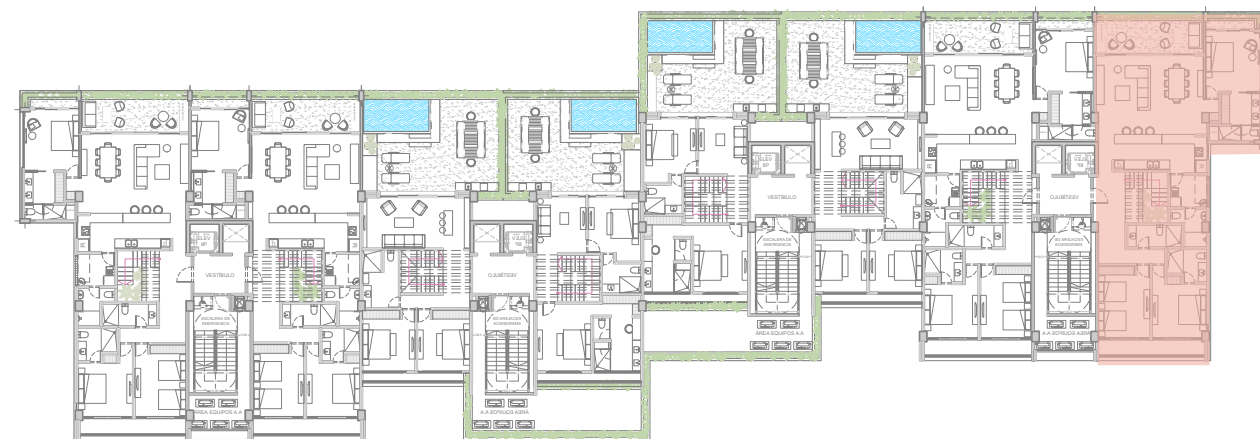

UBICACIÓN EN PLANTA TIPO

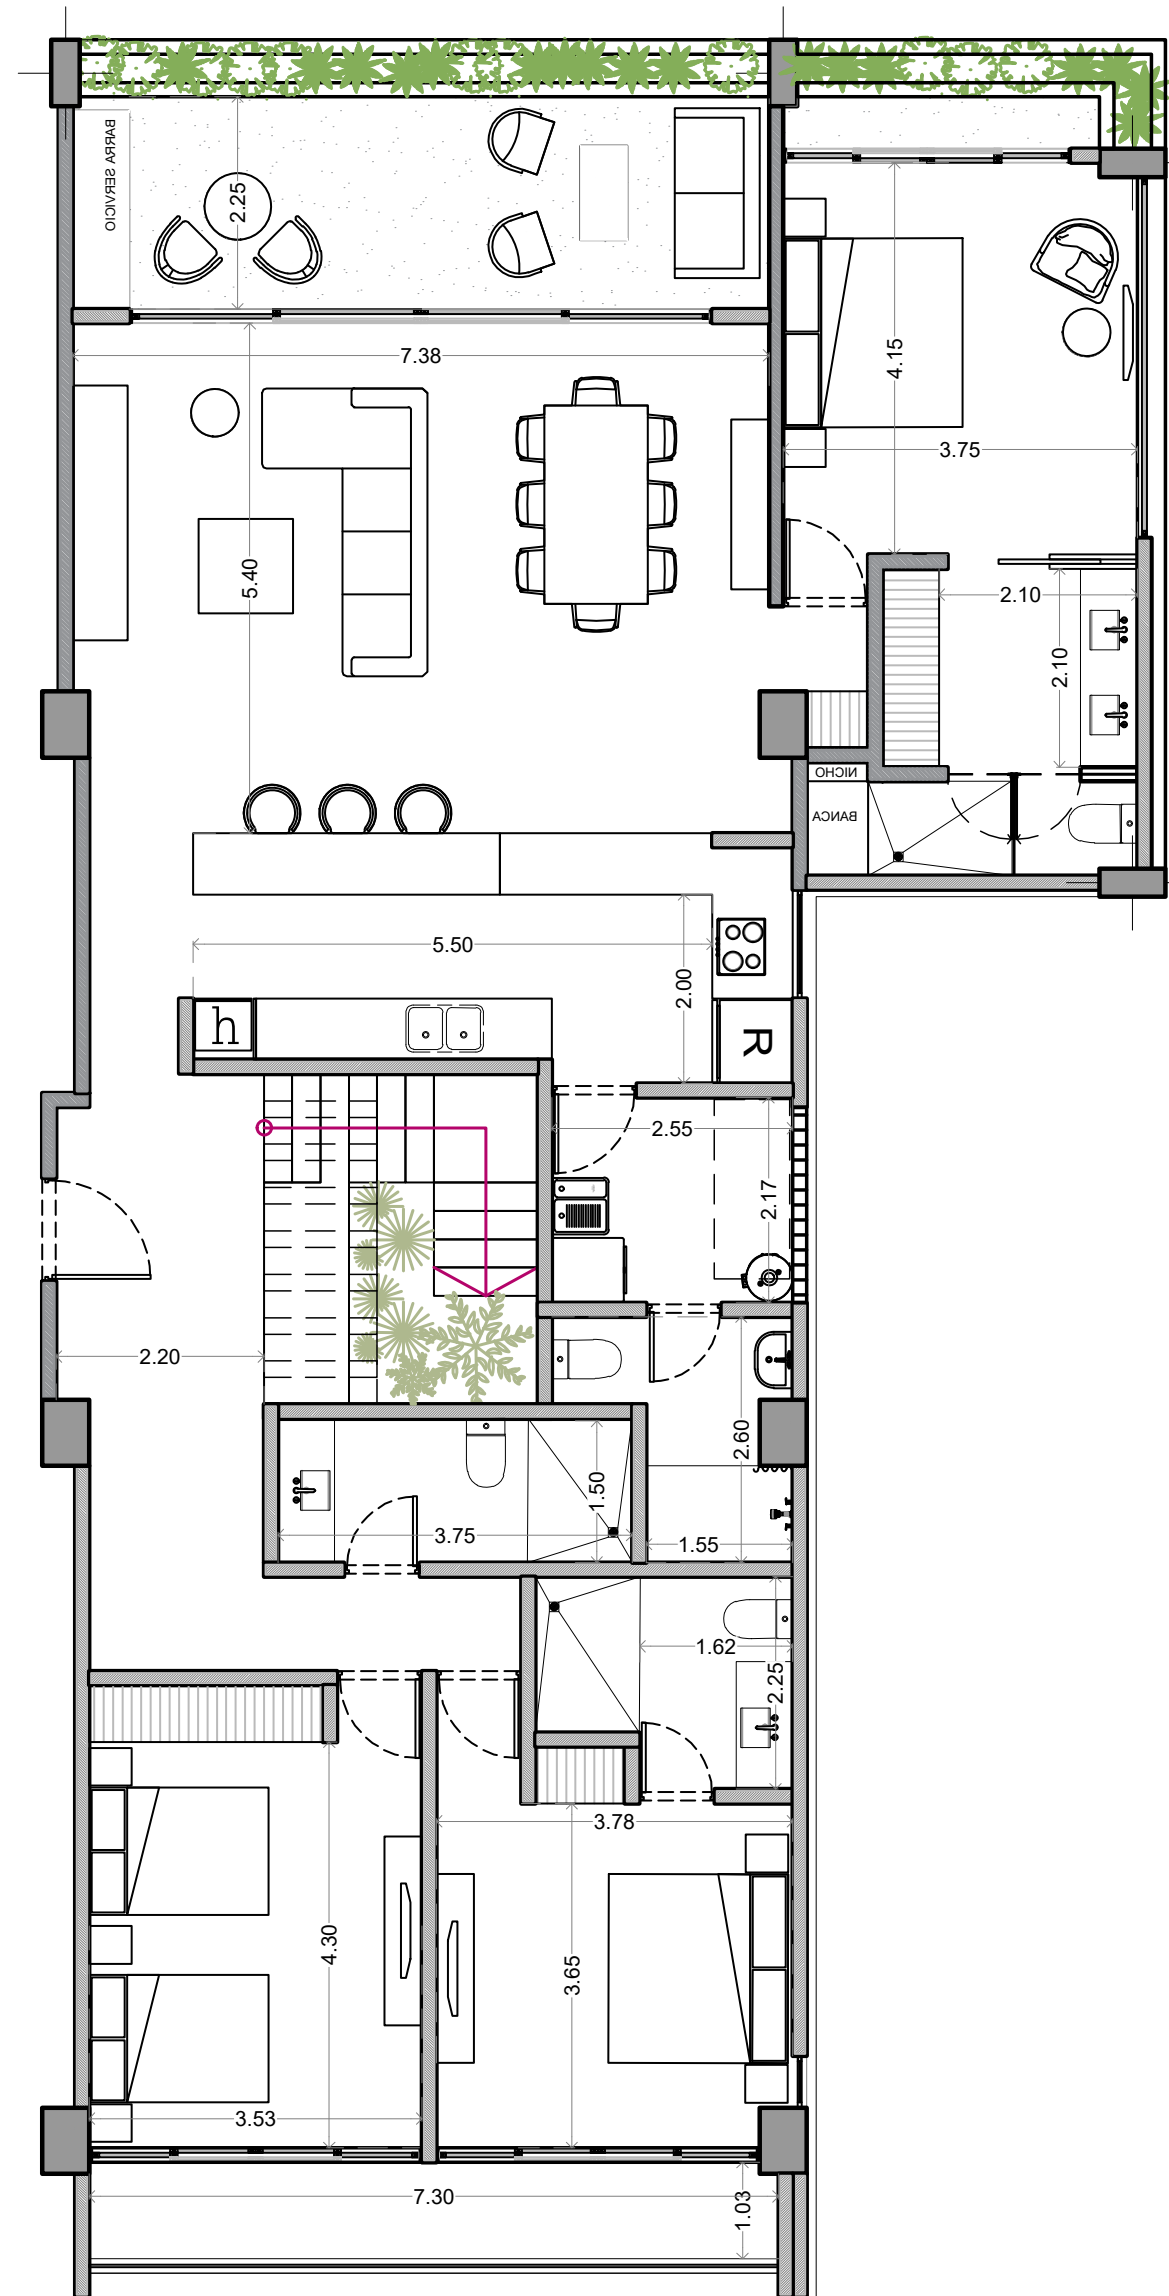

• PLANTA BAJA

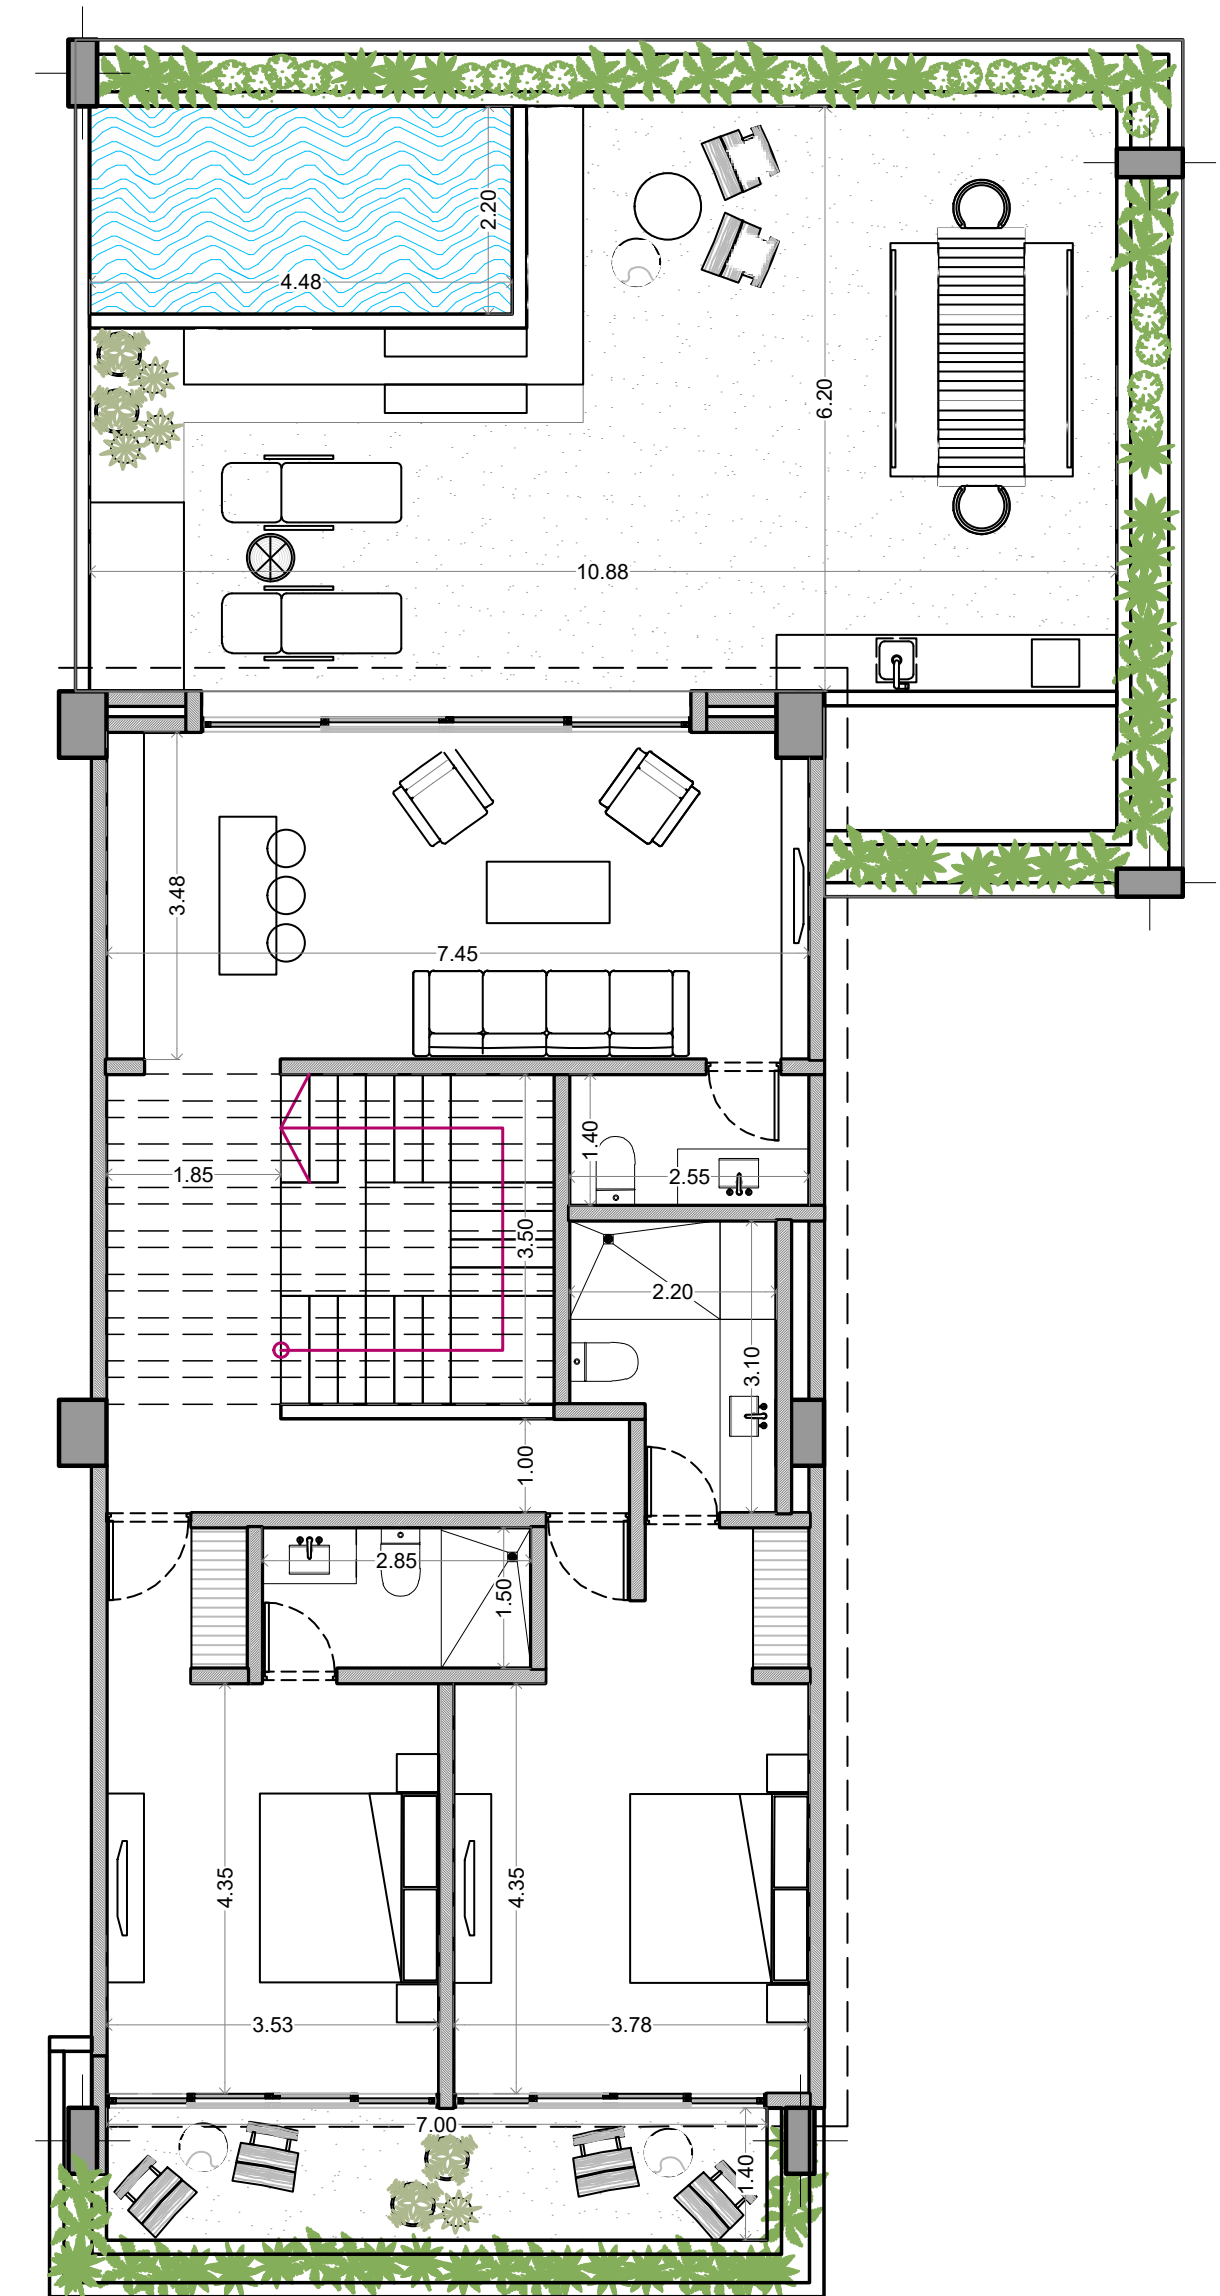

• PLANTA ALTA

