




RESIDENCIAS  
DEL PARQUE

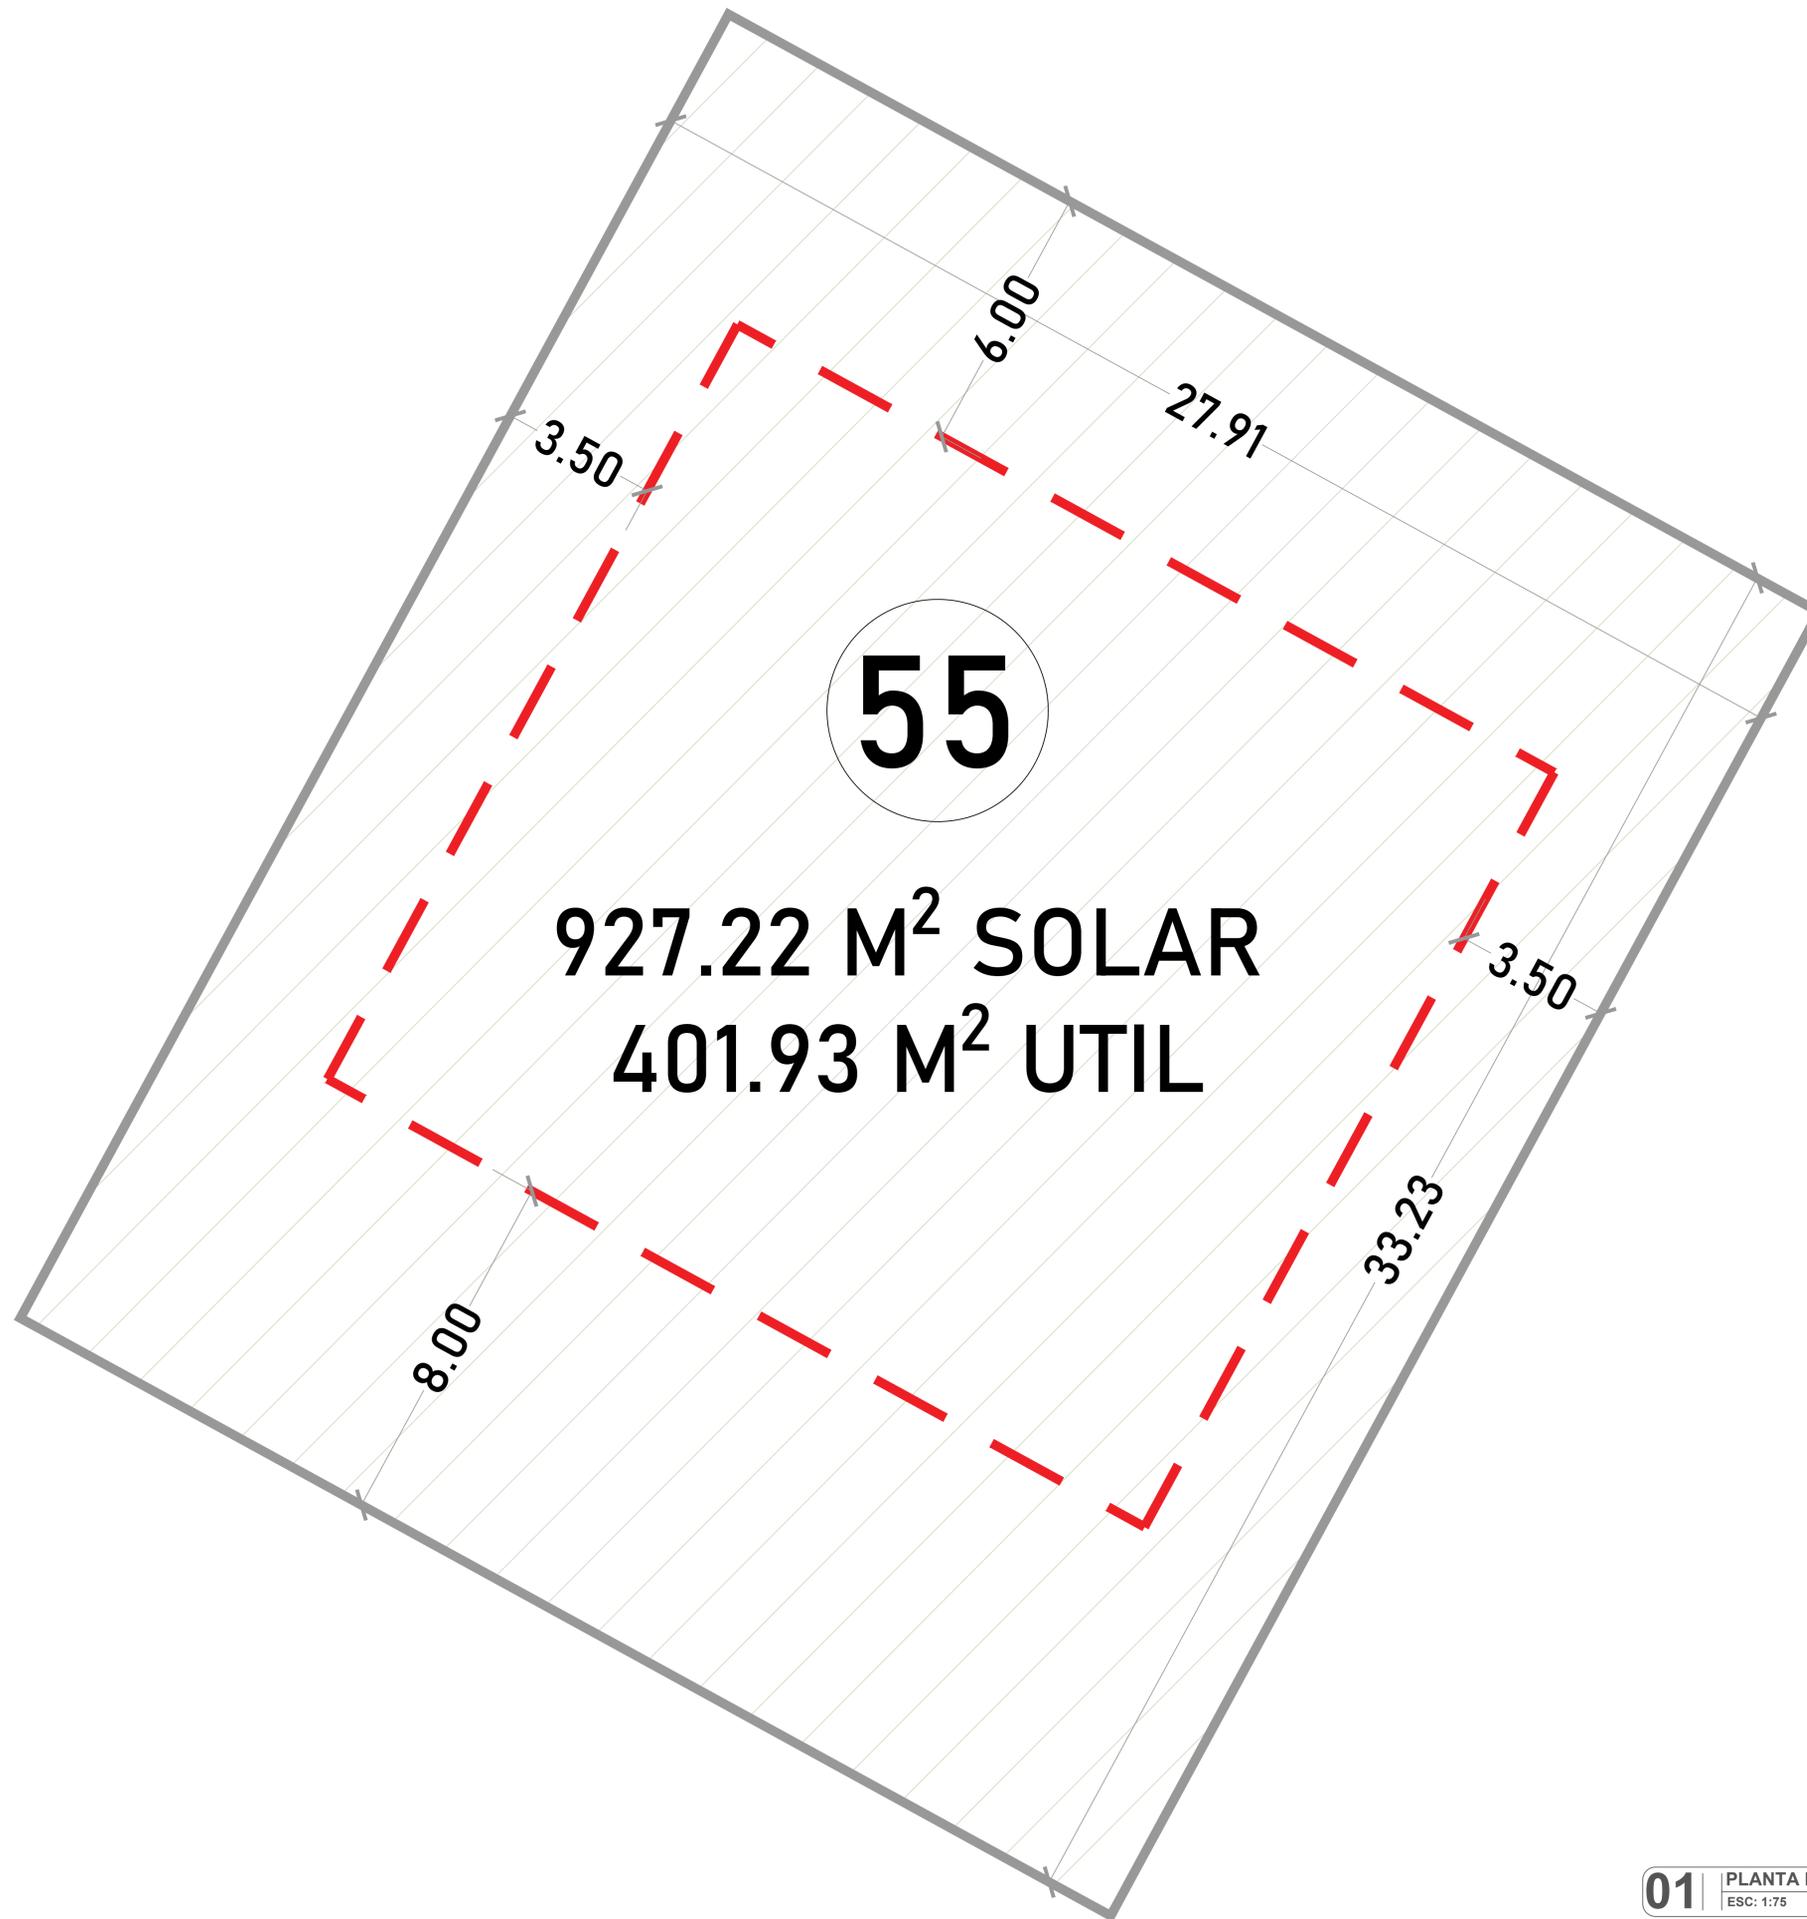

**927.22 M<sup>2</sup> SOLAR**  
**401.93 M<sup>2</sup> UTIL**

**55**



CENTRO COMERCIAL LAS CANAS,  
FASE 2, 3ER NIVEL.  
CAP CANA  
LA ALTAGRACIA, REPUBLICA DOMINICANA.

WWW.CAPCANA.COM

PROYECTO:  
**RESIDENCIAS DEL PARQUE**

UBICACION:

CAP CANA

PROPIETARIO:

MINIARI S.A.S.

NOMBRE DE HOJA:

**PLANTA DE LOTE**

FECHA: **OCTUBRE 2022**

DISEÑO ARQUITECTONICO:

NOMBRE: \_\_\_\_\_  
CODIA: \_\_\_\_\_  
FIRMA: \_\_\_\_\_

DISEÑO ESTRUCTURAL:

NOMBRE: \_\_\_\_\_  
CODIA: \_\_\_\_\_  
FIRMA: \_\_\_\_\_

DISEÑO ELECTRICO:

NOMBRE: \_\_\_\_\_  
CODIA: \_\_\_\_\_  
FIRMA: \_\_\_\_\_

DISEÑO SANITARIO:

NOMBRE: \_\_\_\_\_  
CODIA: \_\_\_\_\_  
FIRMA: \_\_\_\_\_

PROPIETARIO:

NOMBRE: \_\_\_\_\_  
CODIA: \_\_\_\_\_  
FIRMA: \_\_\_\_\_

CONTRATISTA A CARGO:

NOMBRE: \_\_\_\_\_  
CODIA: \_\_\_\_\_

SELLOS

Area reserved for professional seals and stamps.

CONTROL DE CAMBIO

No.	NO. DE FICHA	FECHA

GENERALES

PLANOS DE UBICACION

NO. LOTE	NO. PLAN	ORIENTACION
A-55	A-75	N
55	75	
ESCALA:	INDICADA	

**01** | PLANTA LOTE 55  
ESC: 1:75