




MIRKO

PARMENTS

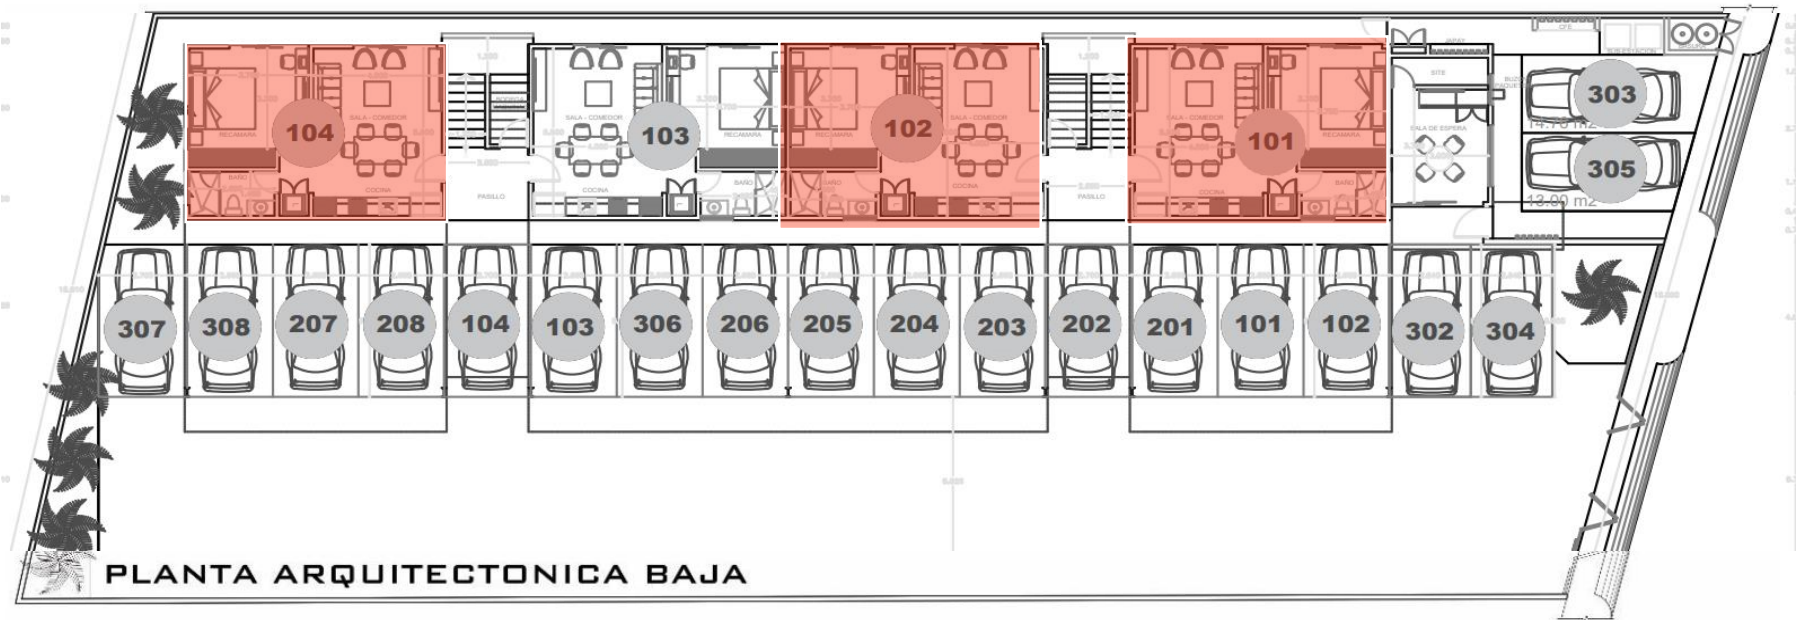


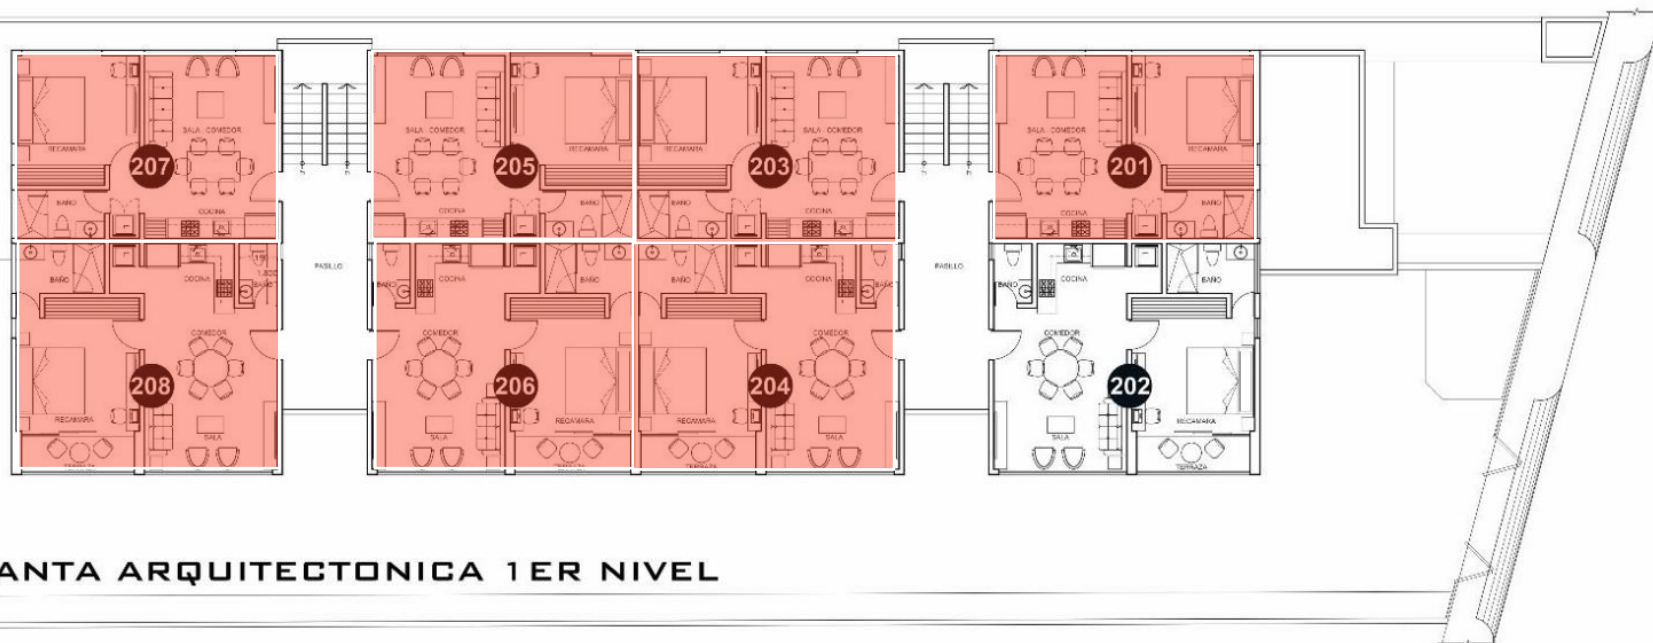

PLANTA ARQUITECTONICA 1ER NIVEL

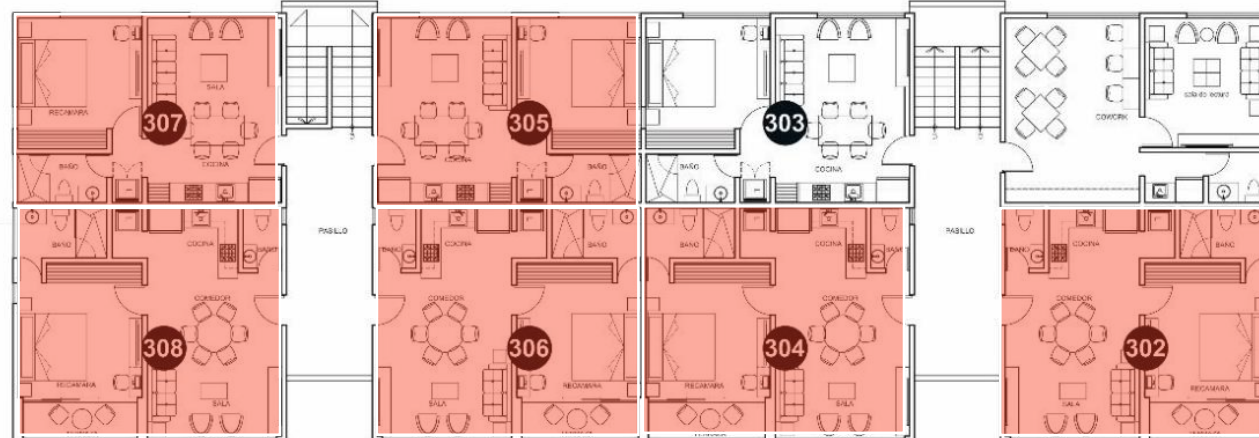

PLANTA ARQUITECTONICA 2DO NIVEL

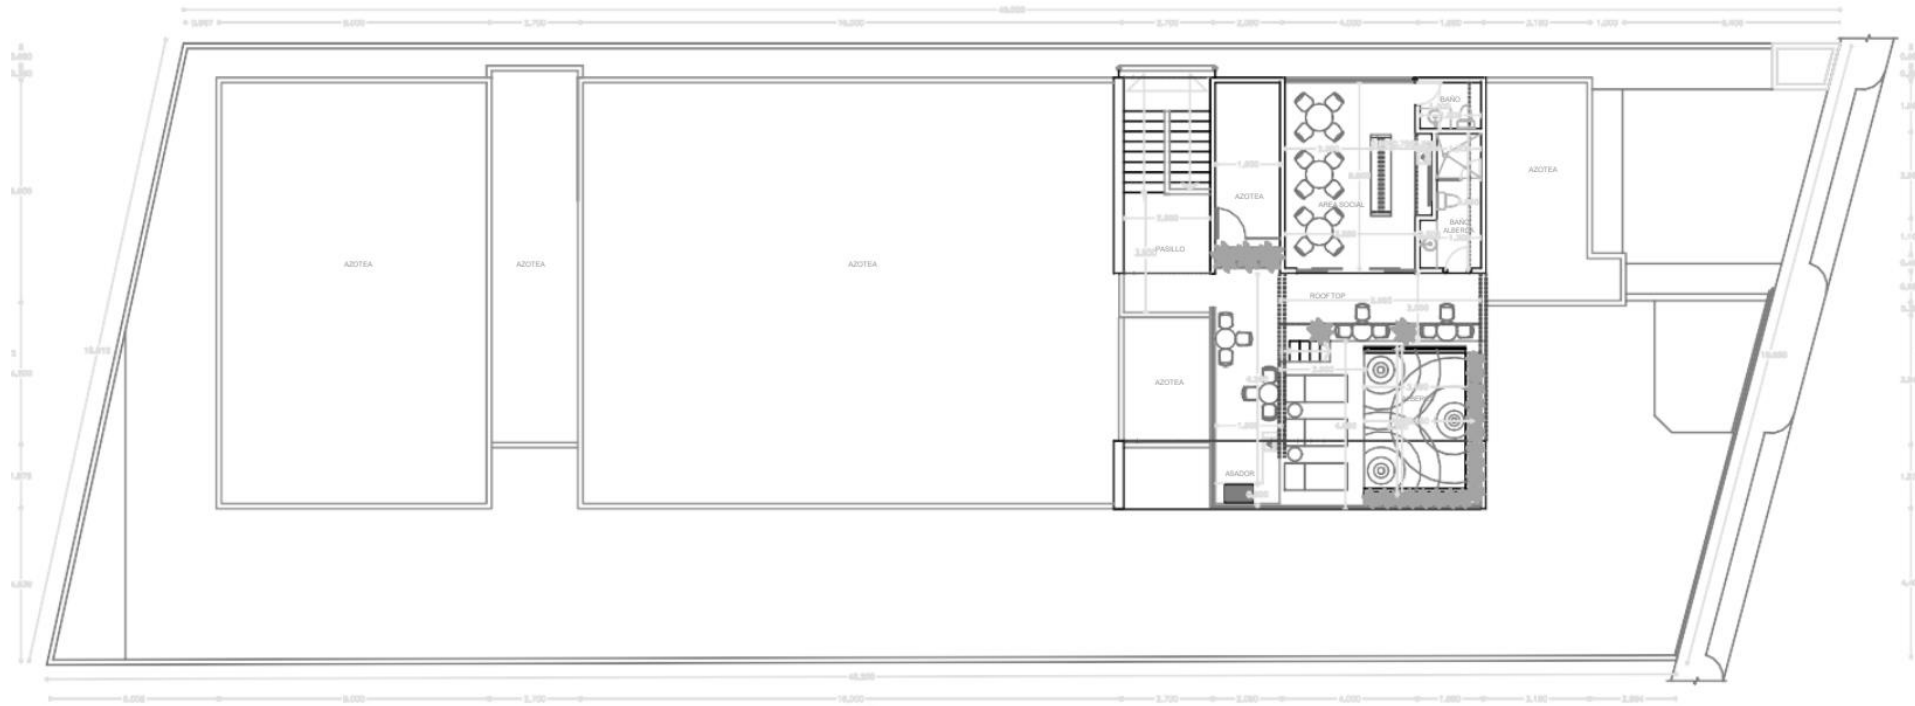

ROOFTOP