
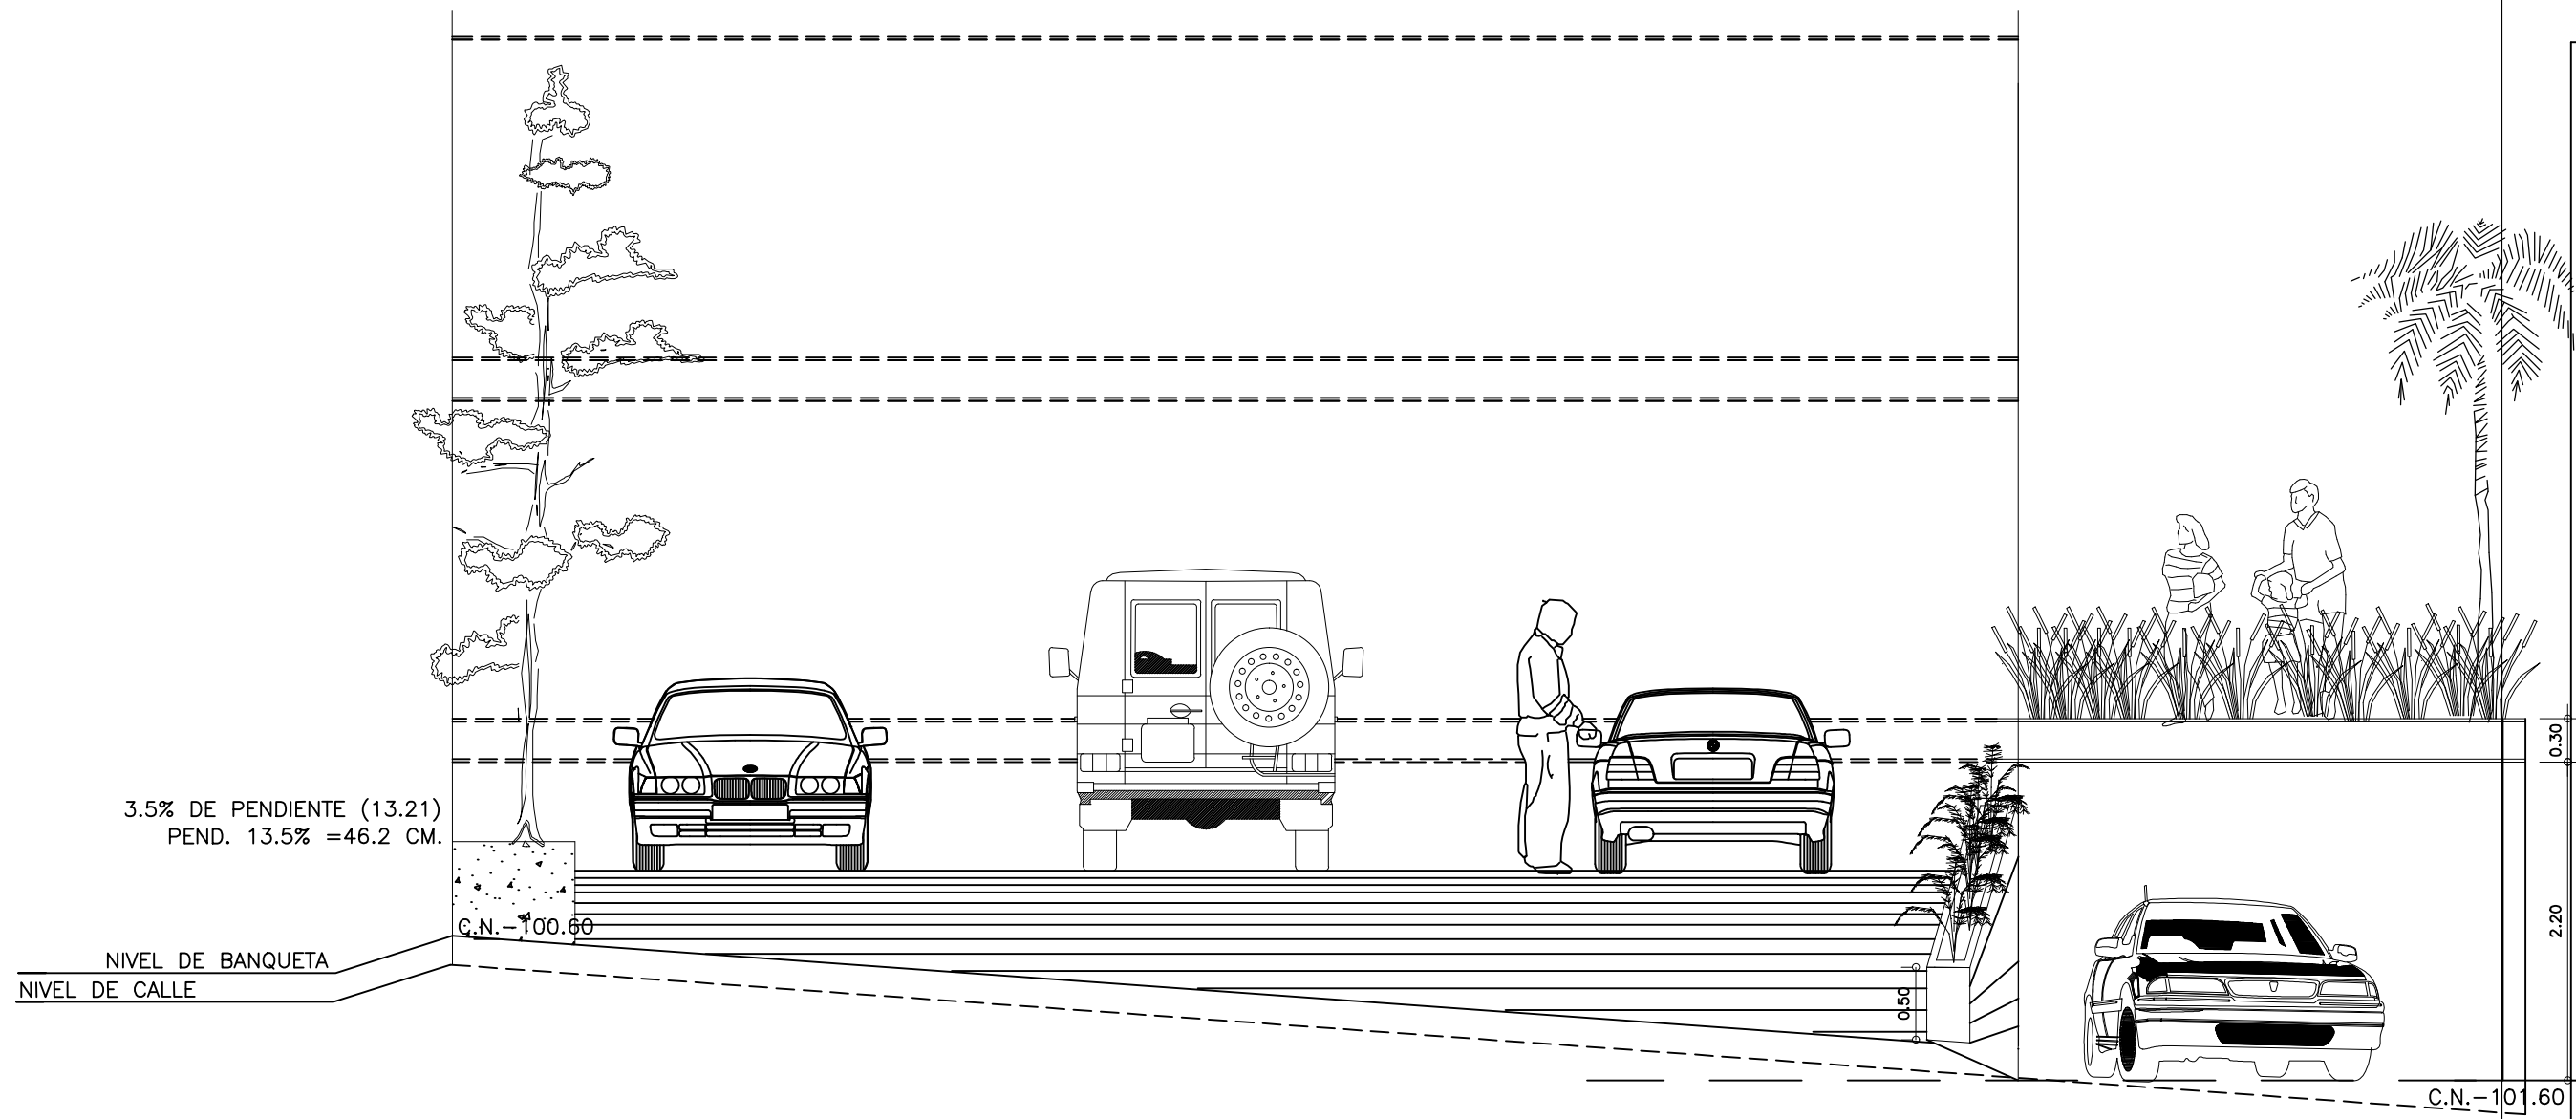
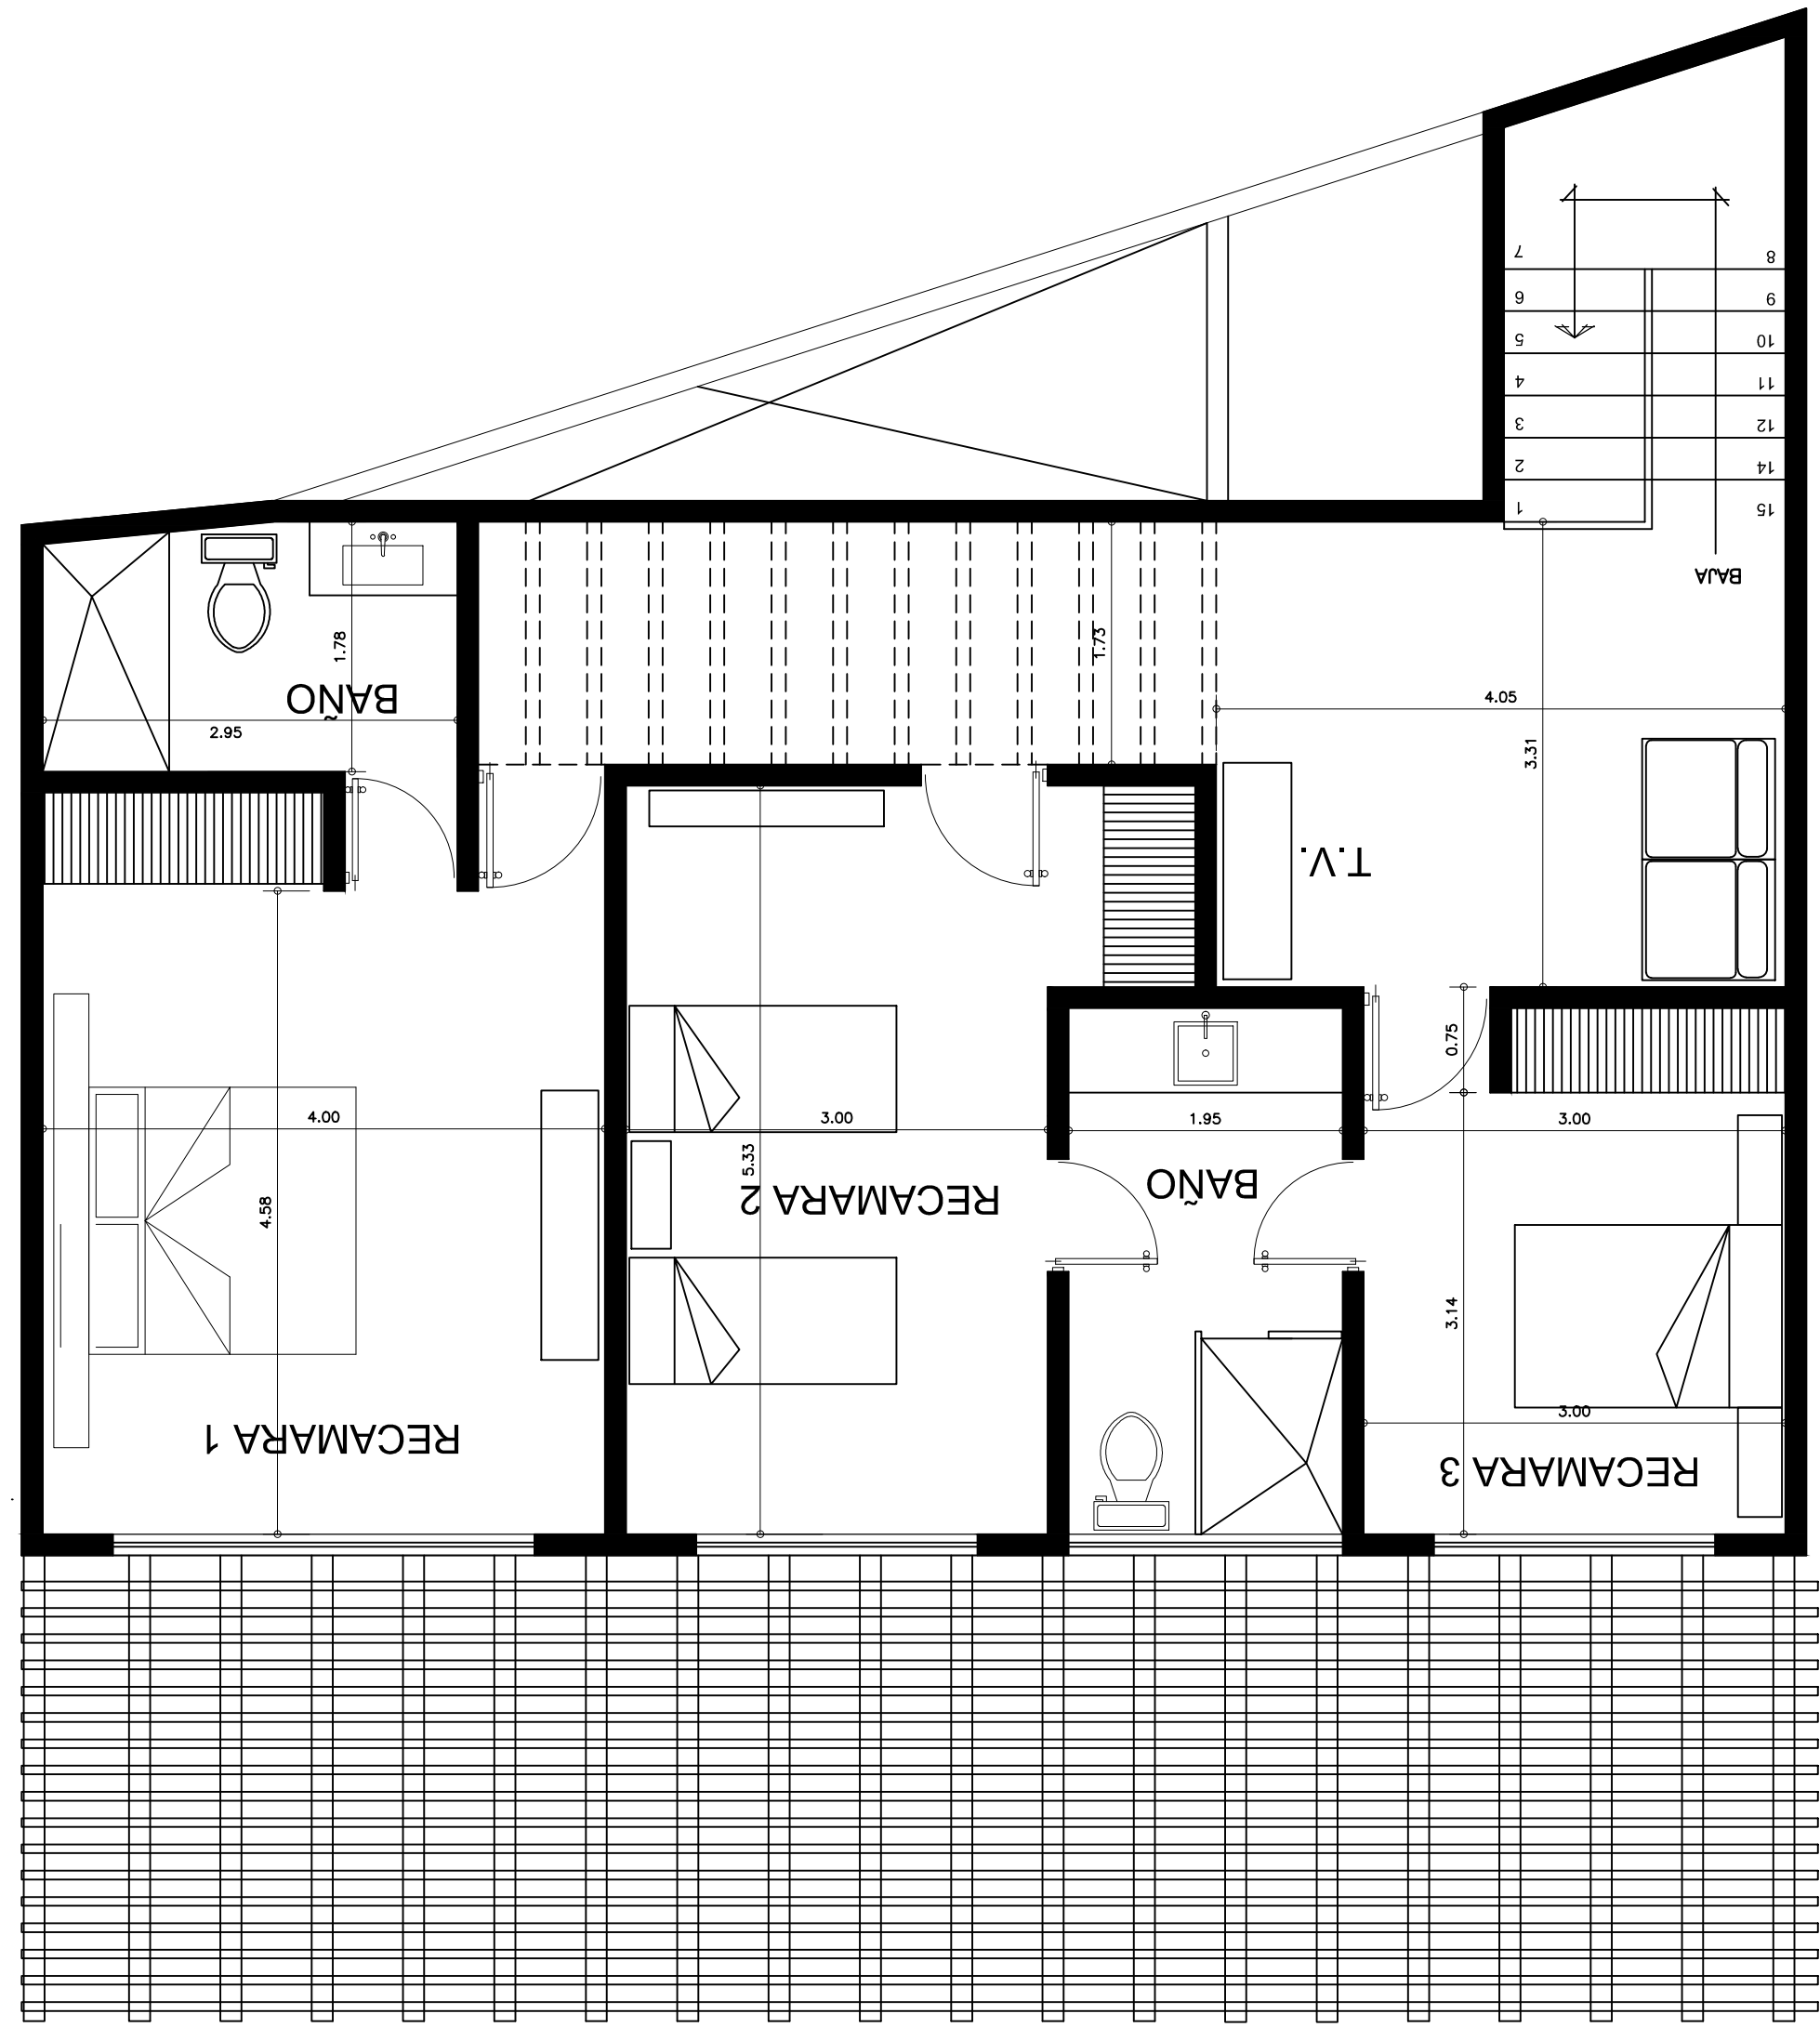


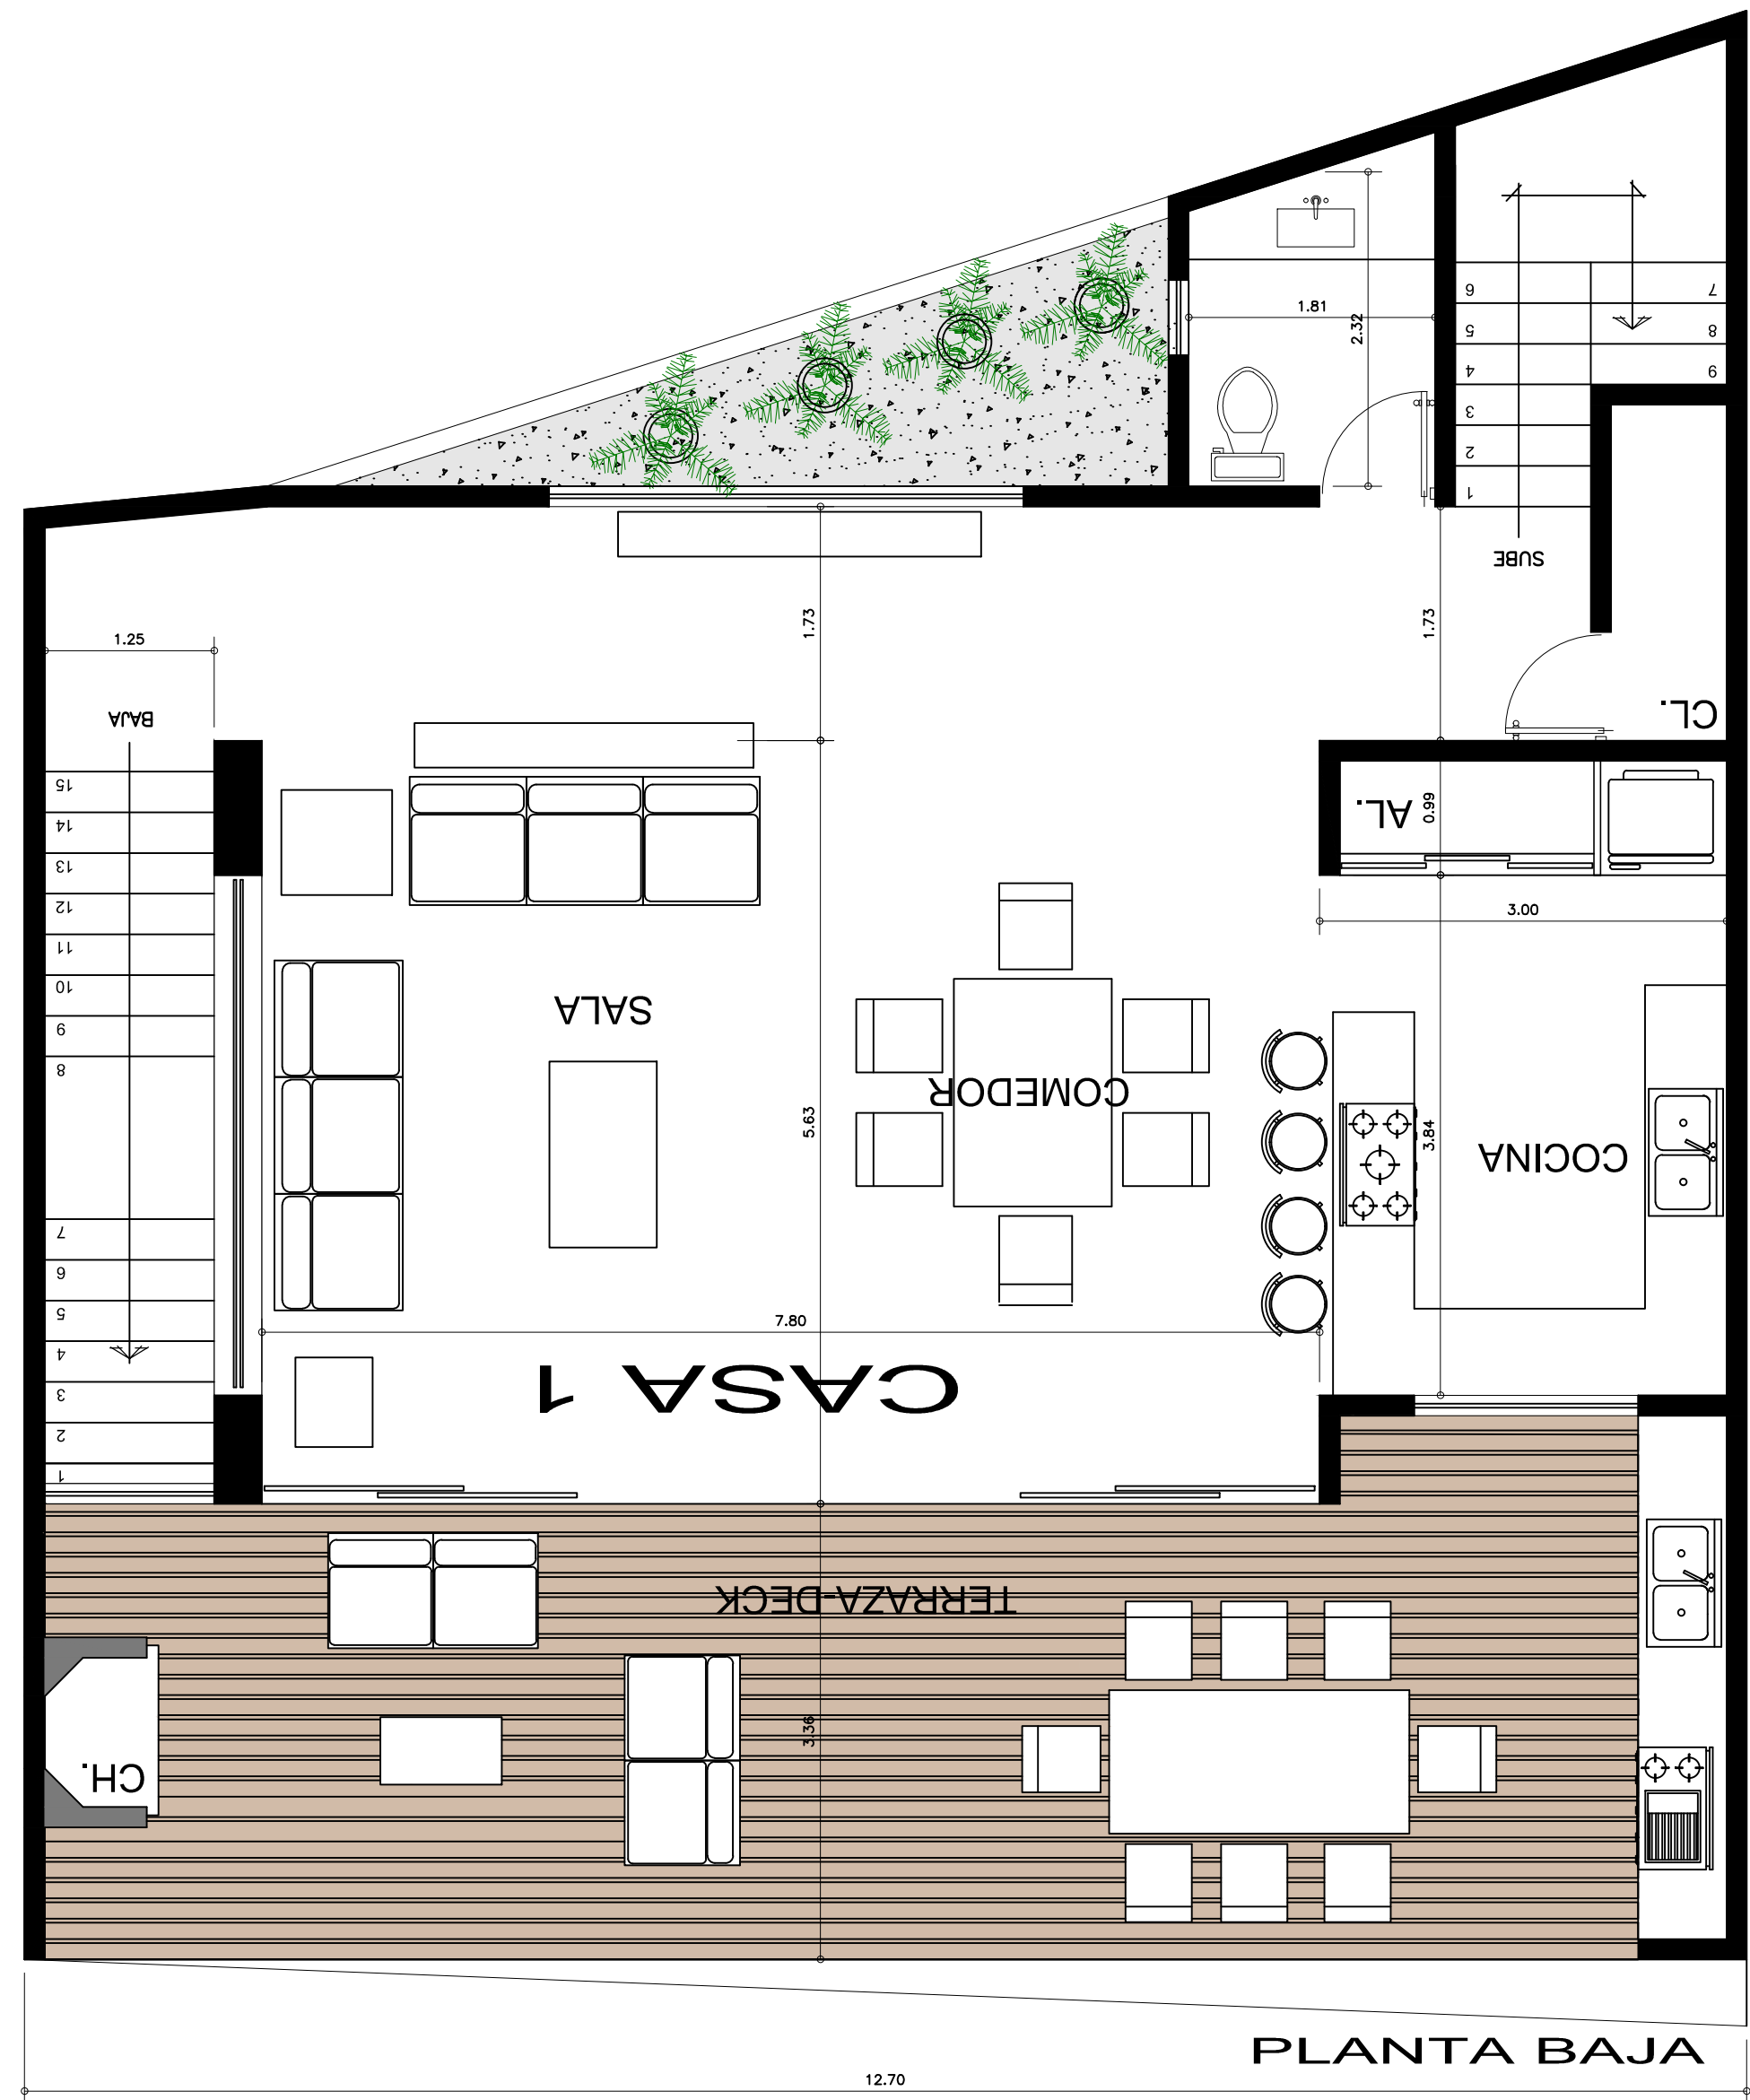

proyecto: **beraud**
arquitectura • diseño • construcción


NOTAS GENERALES

- 1.- El concreto tendrá un $f'c = 250 \text{ kg/cm}^2$
- 2.- El acero de refuerzo tendrá un $f_y = 4200 \text{ kg/cm}^2$
- 3.- El tamaño máximo de agregado será de 2.0 cms.
- 4.- El recubrimiento de la varilla medido a partir de su superficie externa será de 2.0 cms.
- 5.- Todas las varillas llevarán gancho según croquis.
- 6.- Rectifíquense todas las acotaciones y ejes en sus correspondientes planos arquitectónicos.

Proyecto :
CONDominio ALCANTARILLA_CASA_1

Plano :
ARQUITECTÓNICO
Propietario :
ADOLFO DUQUE TOBAR
Localización :
CALLE DE ALCANTARILLA SN.
Ubicación :
CALLE DE ALCANTARILLA, VALLE DE BRAVO, MÉX.

Diseño y Proyecto
Emilio Beraud
perito :
firma :
archivo : Plantas.dwg_ARQcas
fecha: ENERO' 2016
planos:
A-03
cotas: metros
escala: 1:50

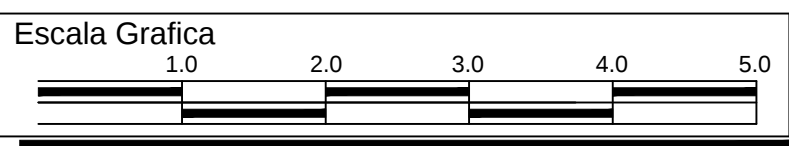

SELLO Y AUTORIZACION