

LOMAGA
CONSTRUCTORA
C. POR A.
 ARQUITECTO

Diseño:
 Arq. FELIX GERALDO LORENZO
 Codia 16573
 PROPIETARIO:
 DAVID VASQUEZ


Proyecto
RESIDENCIA UNIFAMILIAR

Diseño Estructural:
 Ing. _____ - Codia


Diseño Electrico:
 Ing. _____ - Codia

Diseño Sanitario:
 Arq. _____ - Codia

Dibujante: Arq. Rene W. Bonilla
 Fecha: Septiembre 2019
 Escala: 1:75

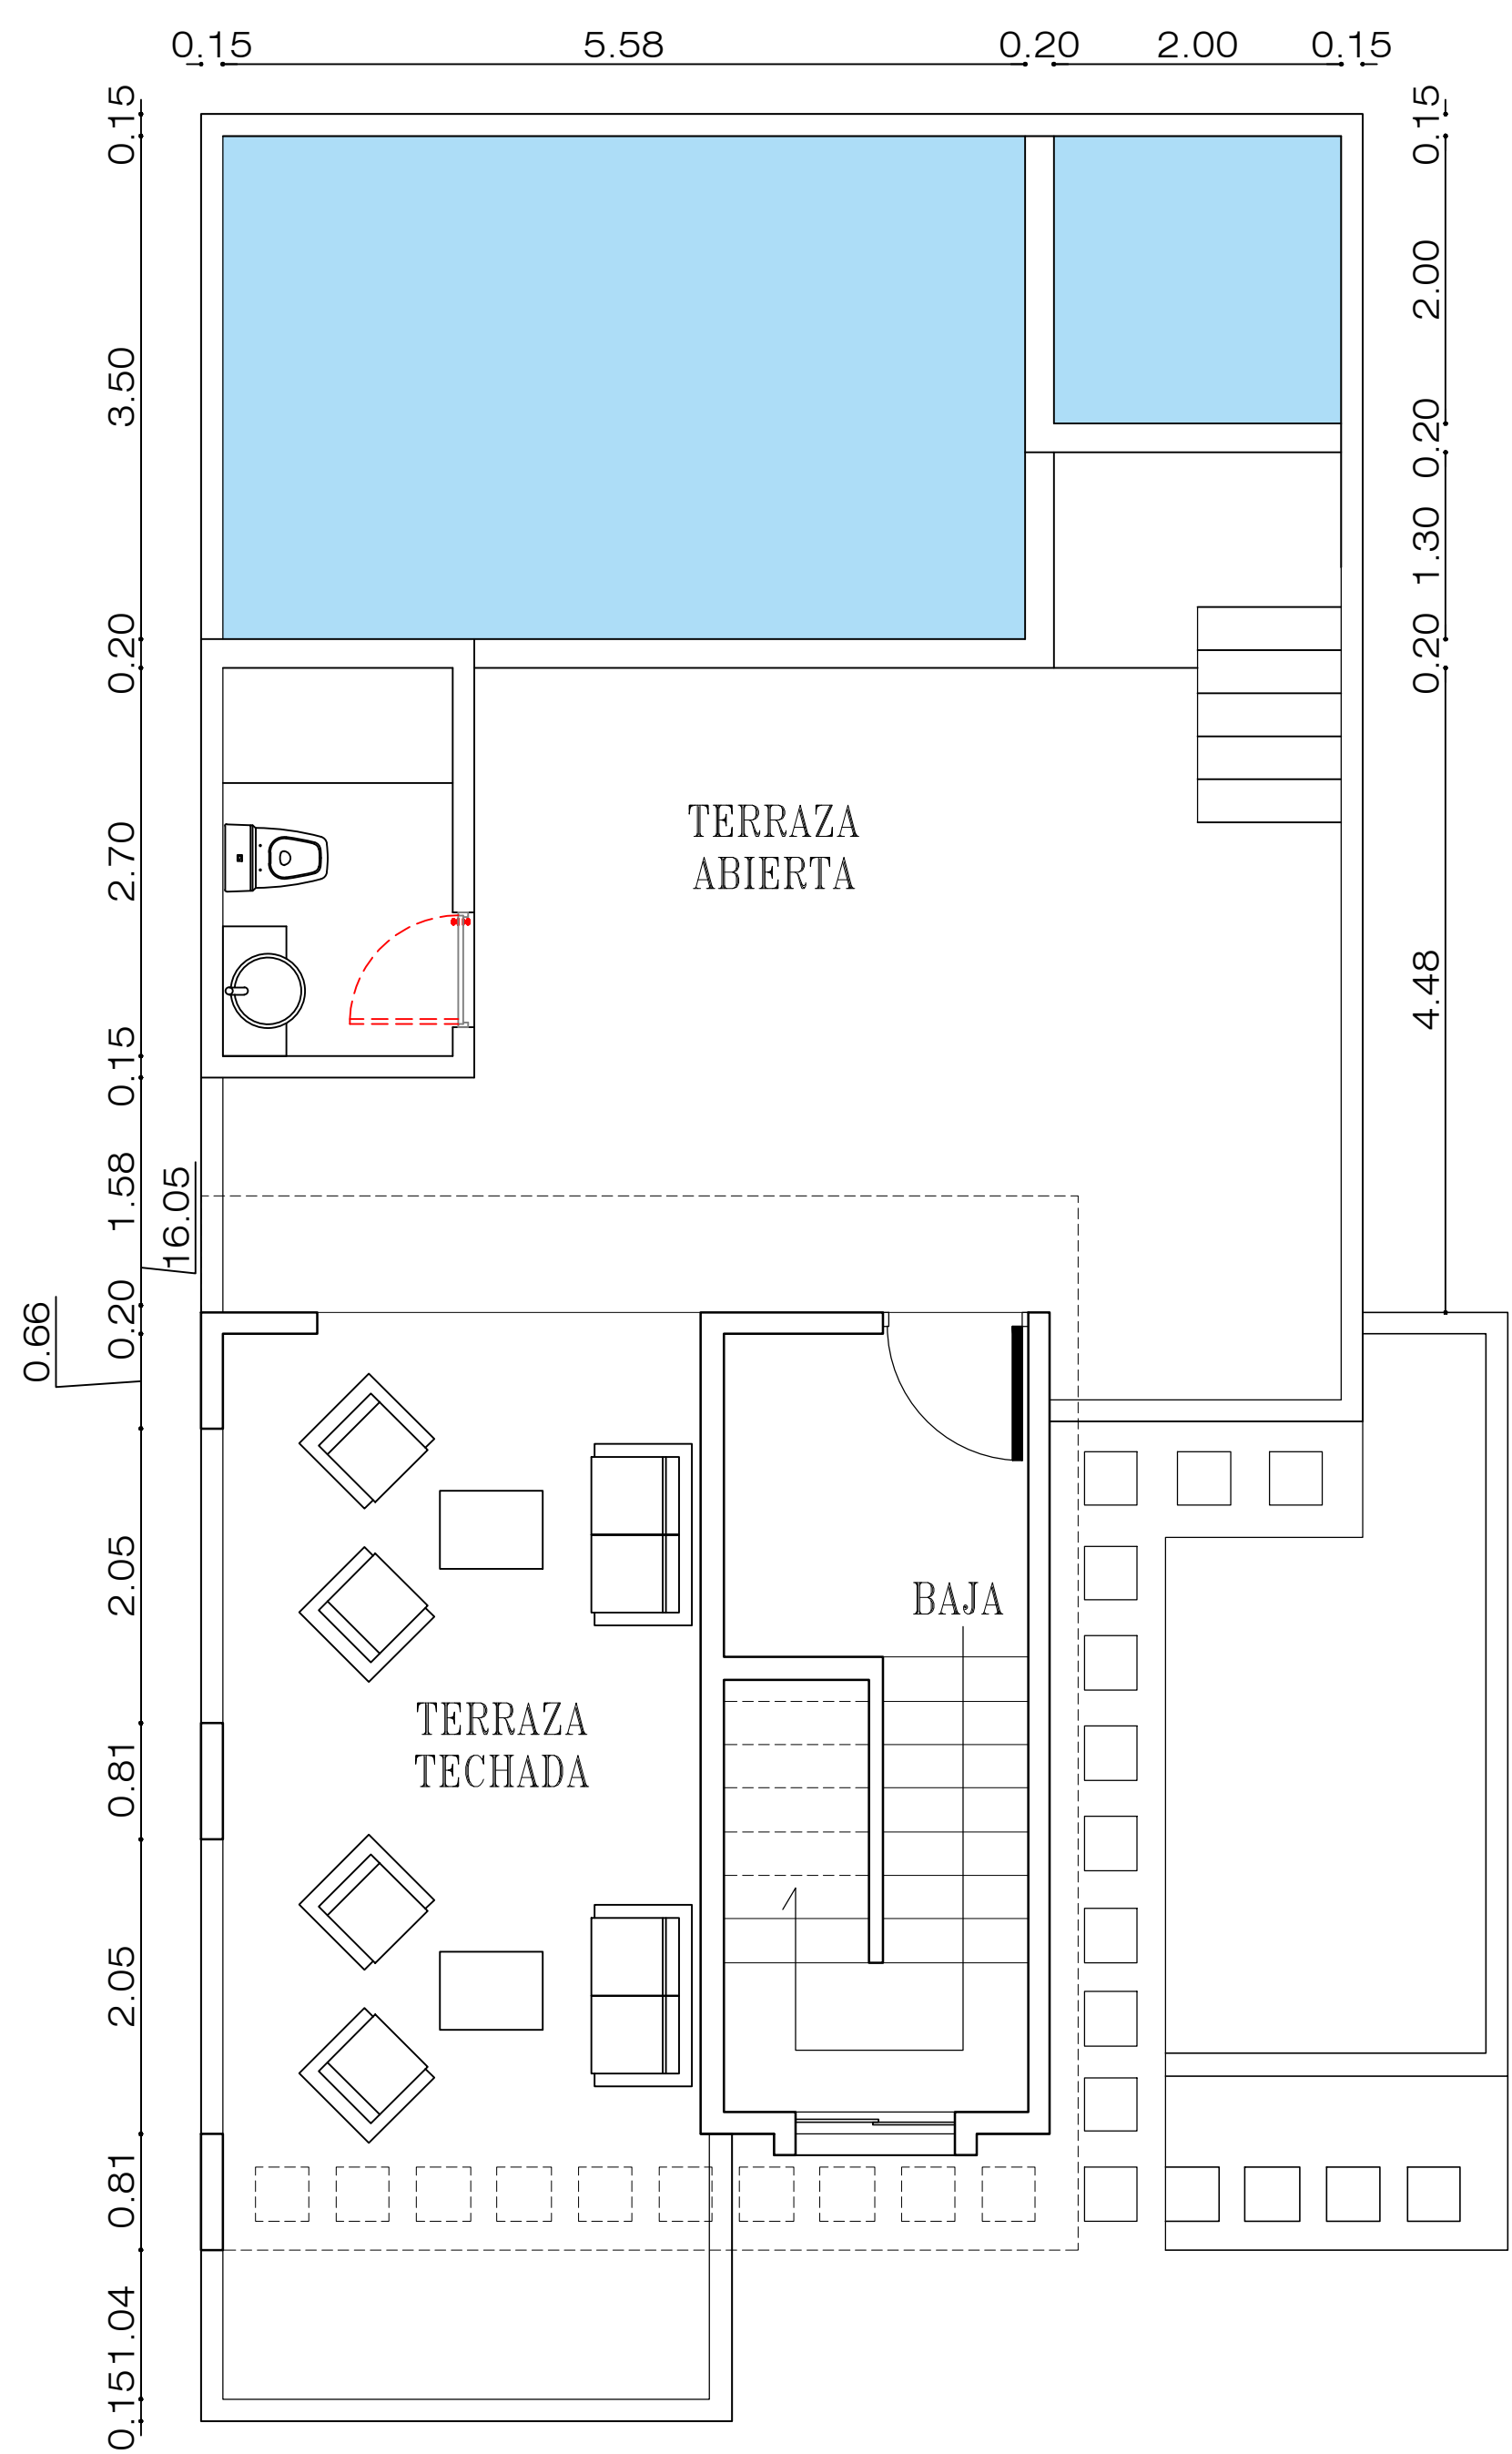

PLANTA ARQUITECTONICA AMUEBLADA 3er. NIVEL
 ESC. 1:50

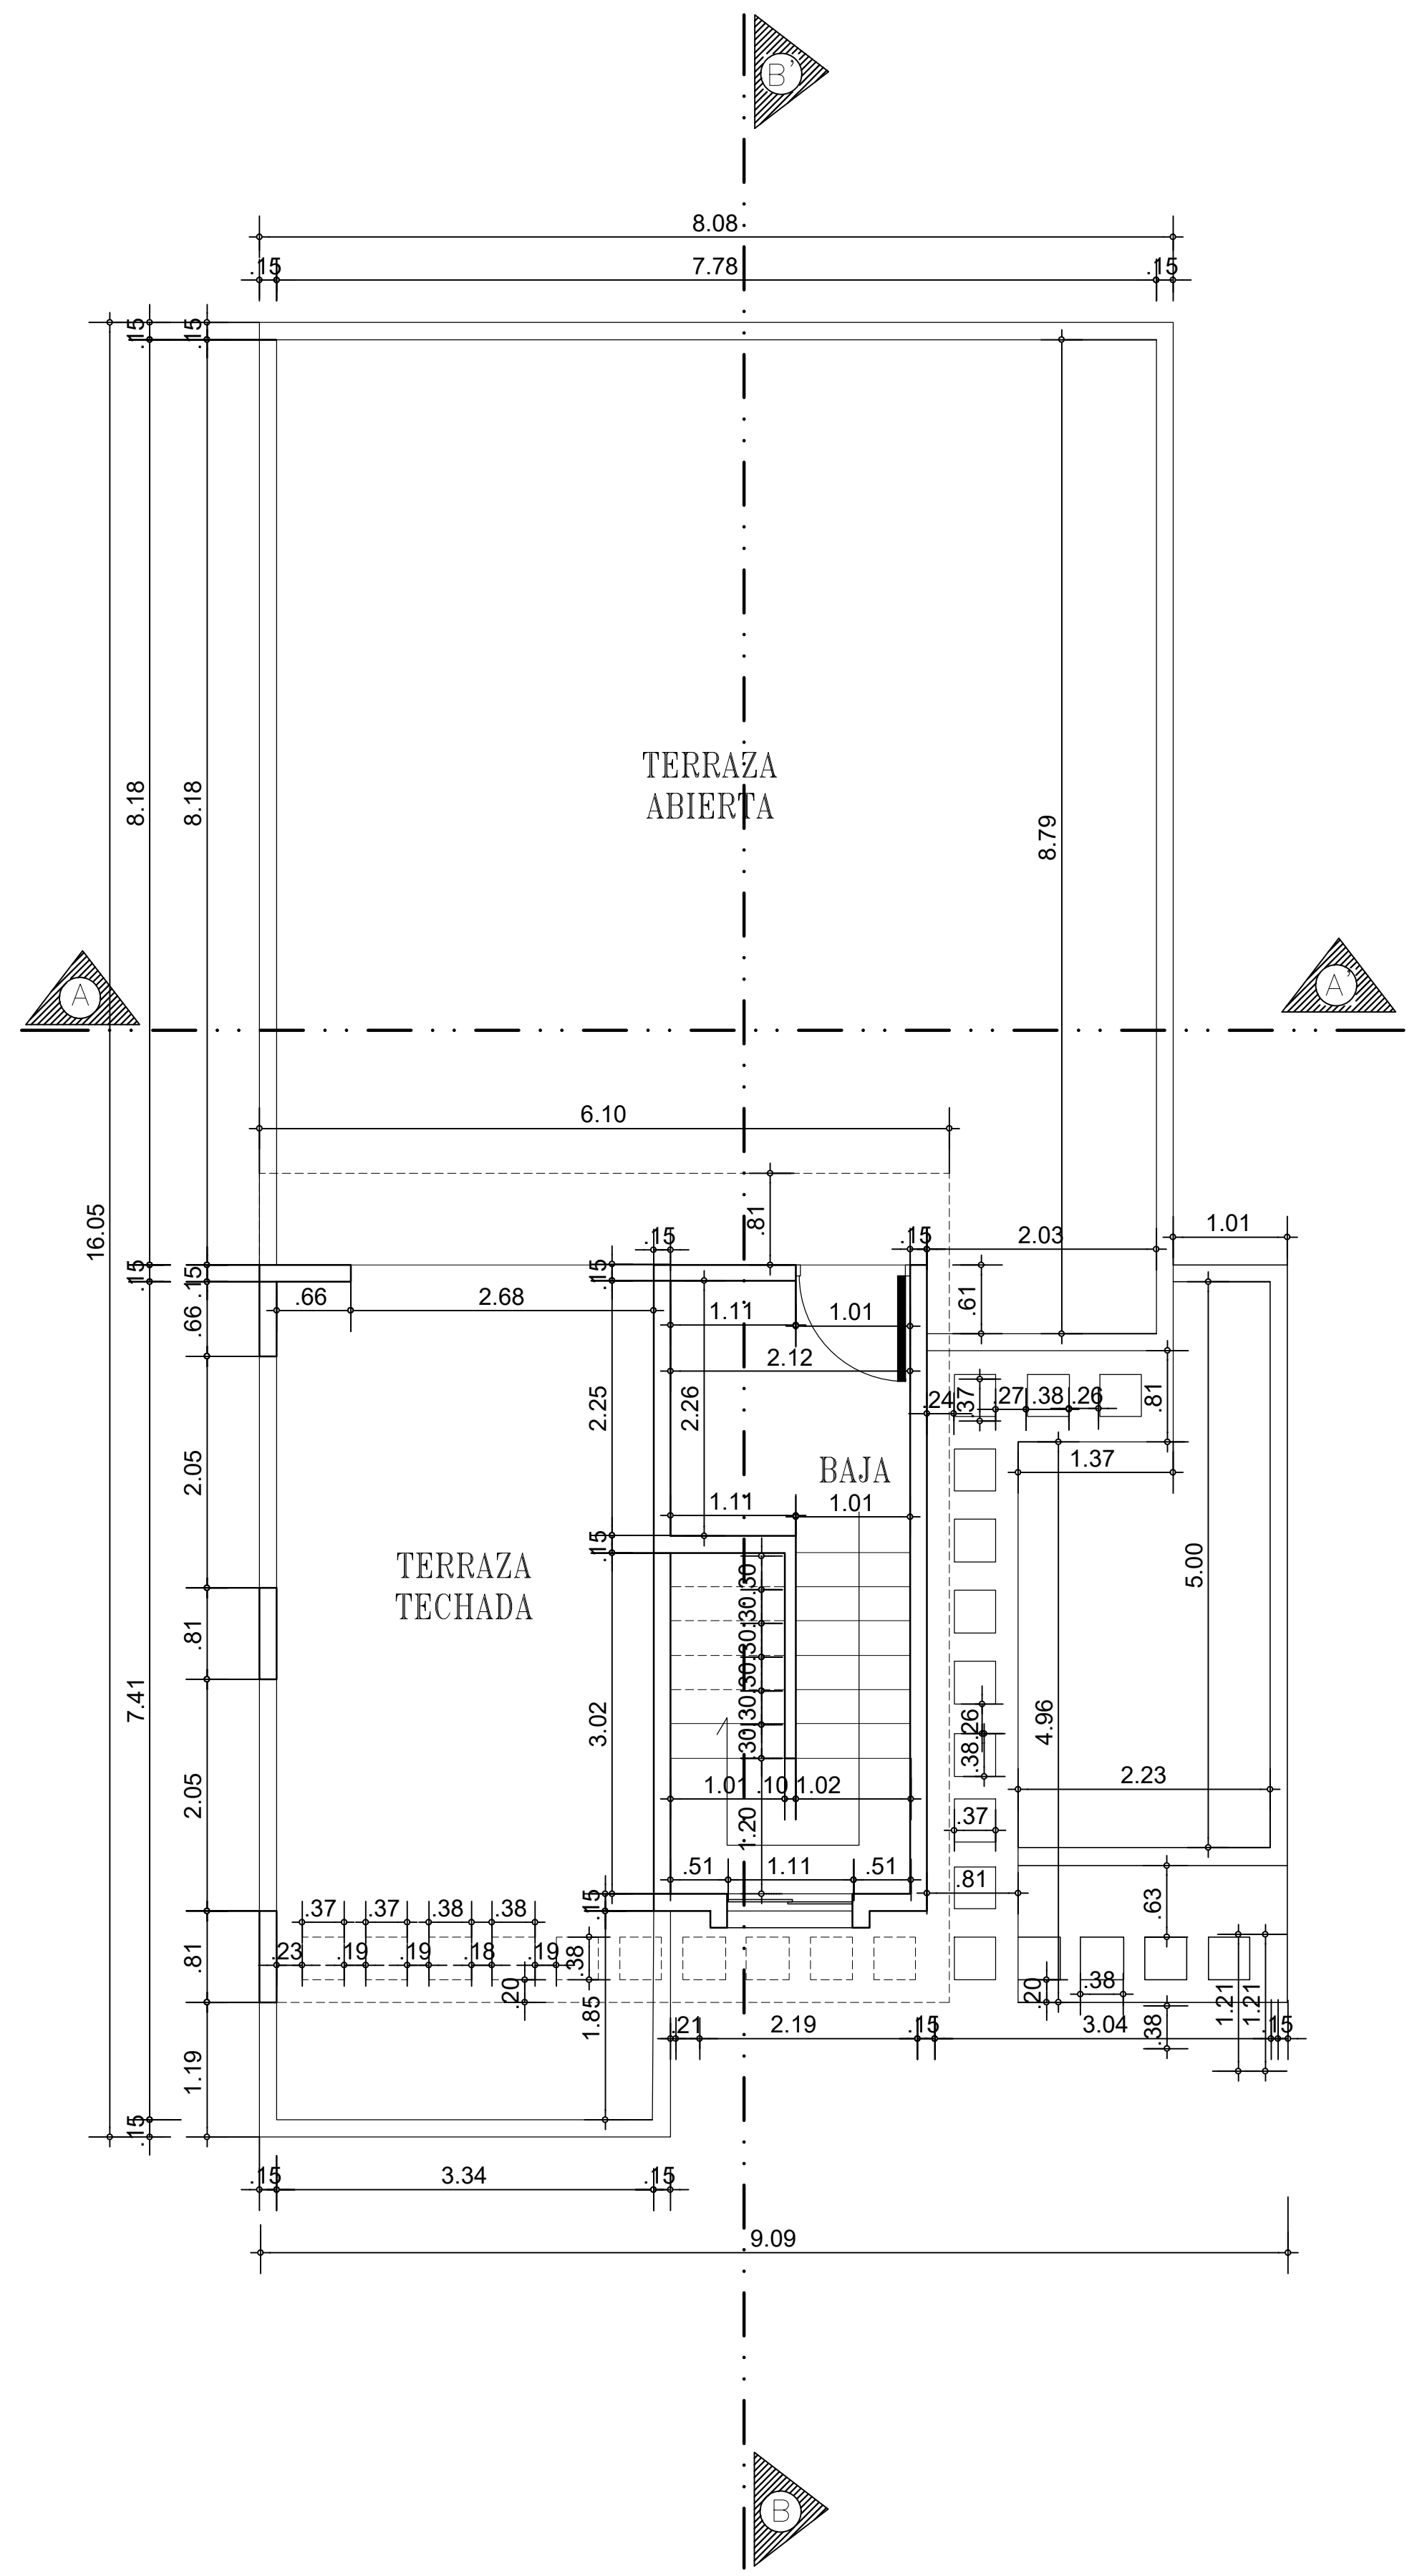

PLANTA ARQUITECTONICA DIMENSIONADA 3er. NIVEL
 ESC. 1:50