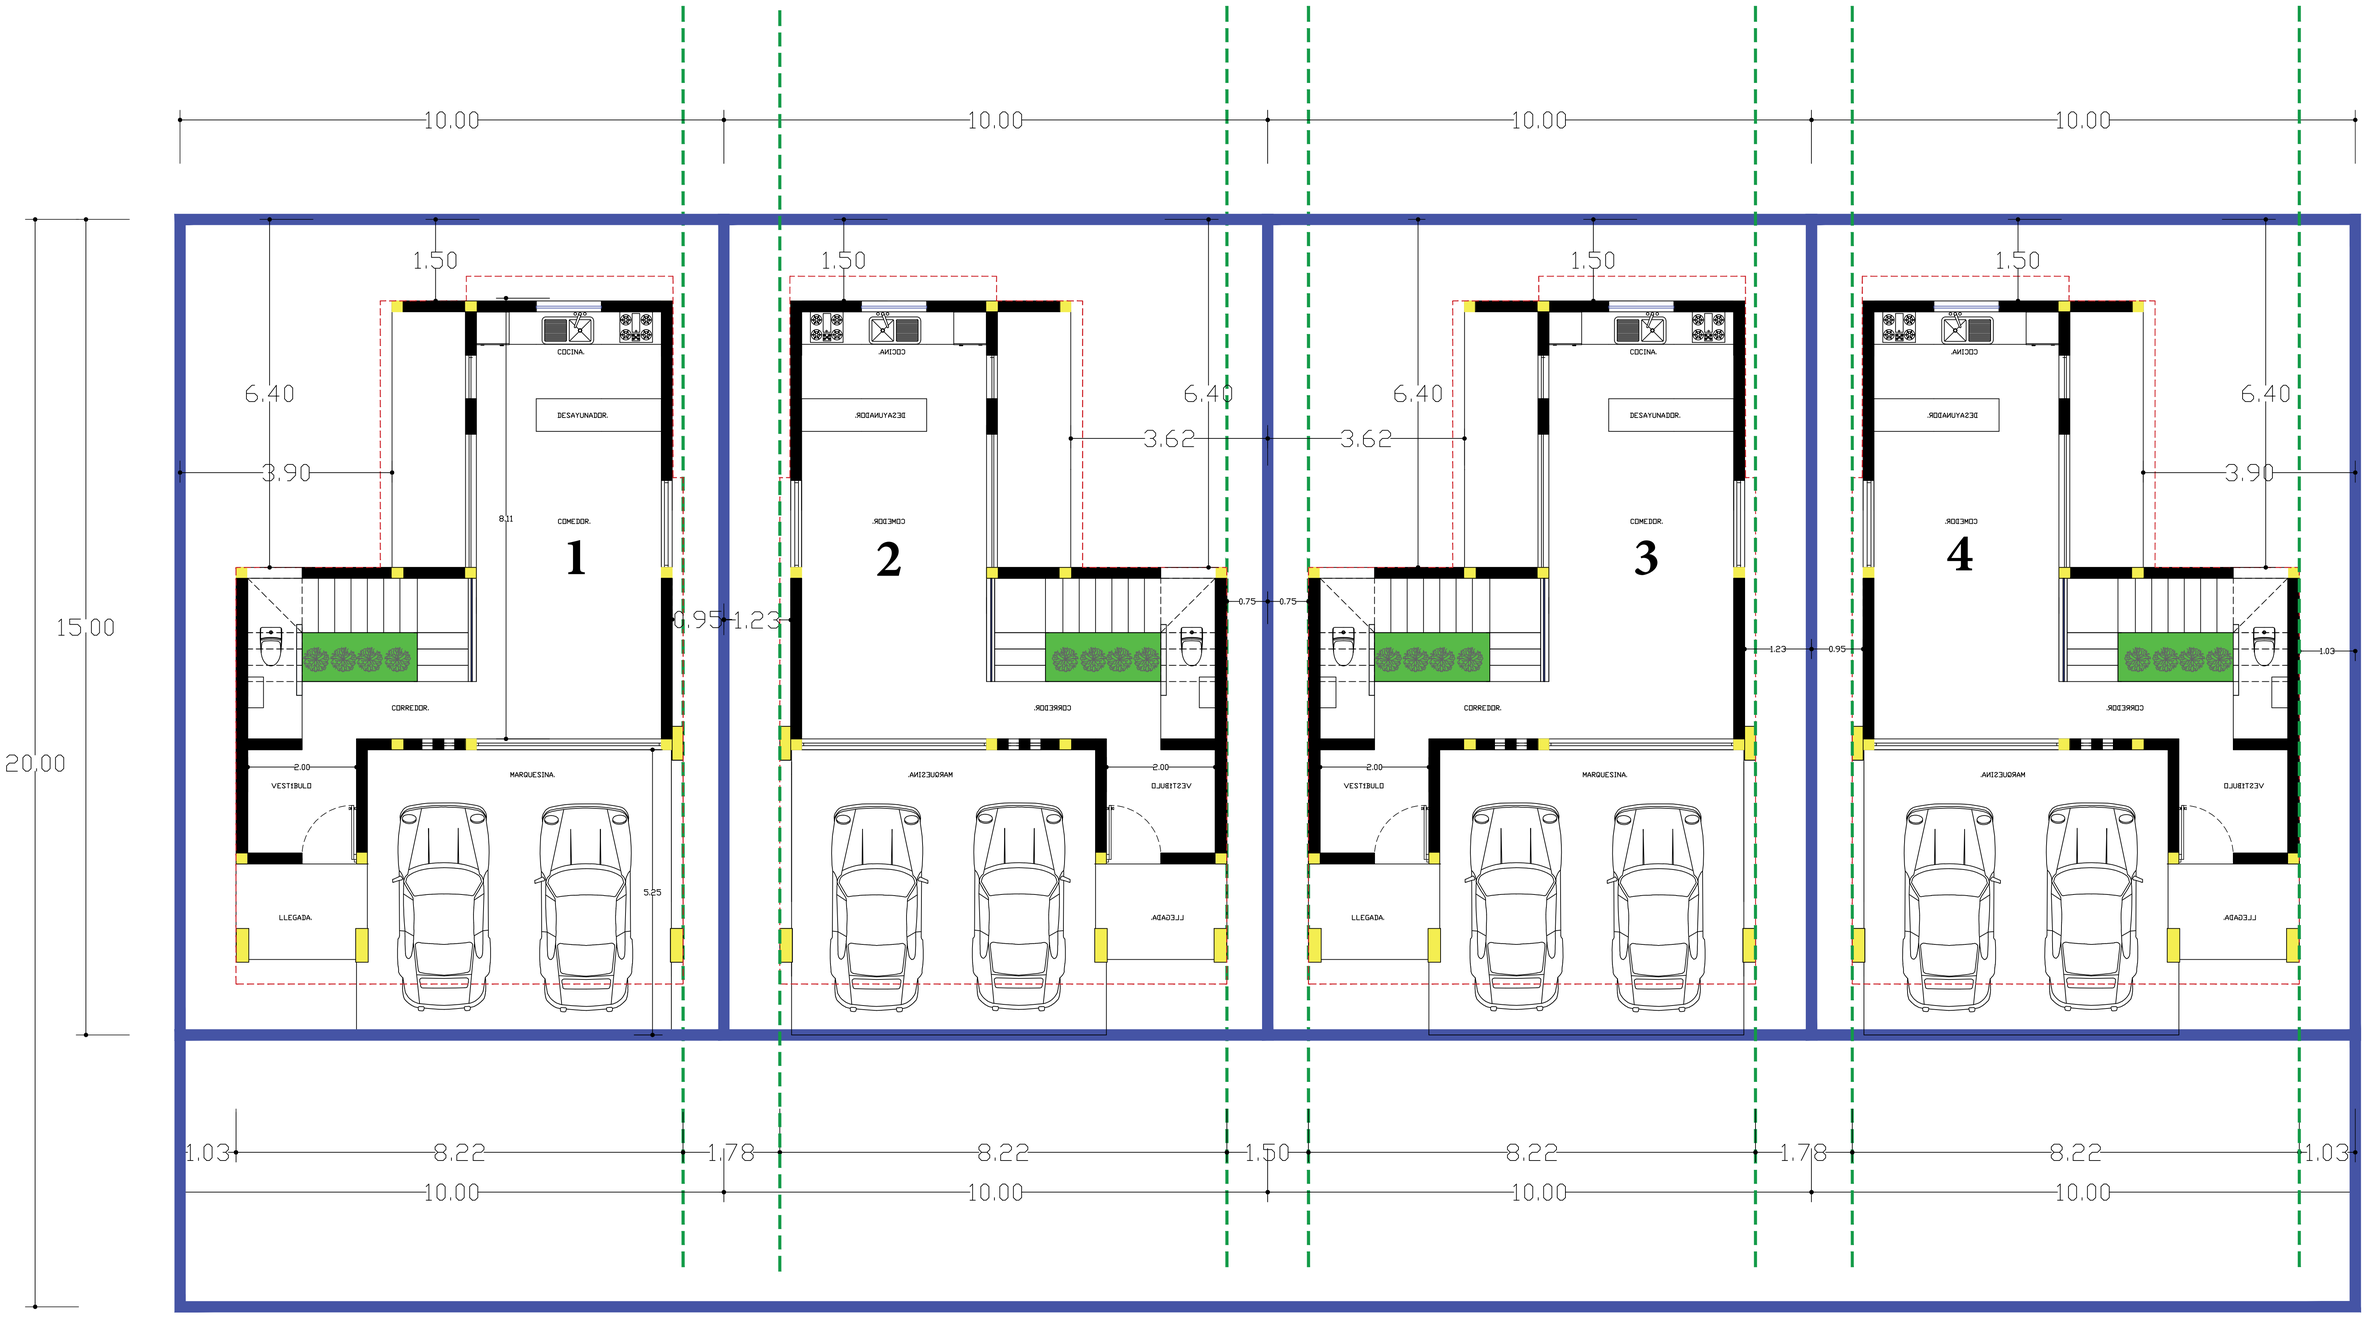
10.00
10.00
10.00
10.00
1.50
1.50
1.50
1.50
6.40
6.40
6.40
6.40
3.90
3.90
3.62
3.62
15.00
20.00
COCINA.
DESAYUNADOR.
COMEDOR.
1
2
3
4
8.11
0.95
1.23
0.75
0.75
1.23
0.95
1.03
CORREDOR.
MARQUESINA.
VESTIBULO
2.00
2.00
5.25
LLEGADA.
1.03
8.22
1.78
8.22
1.50
8.22
1.78
8.22
1.03
10.00
10.00
10.00
10.00