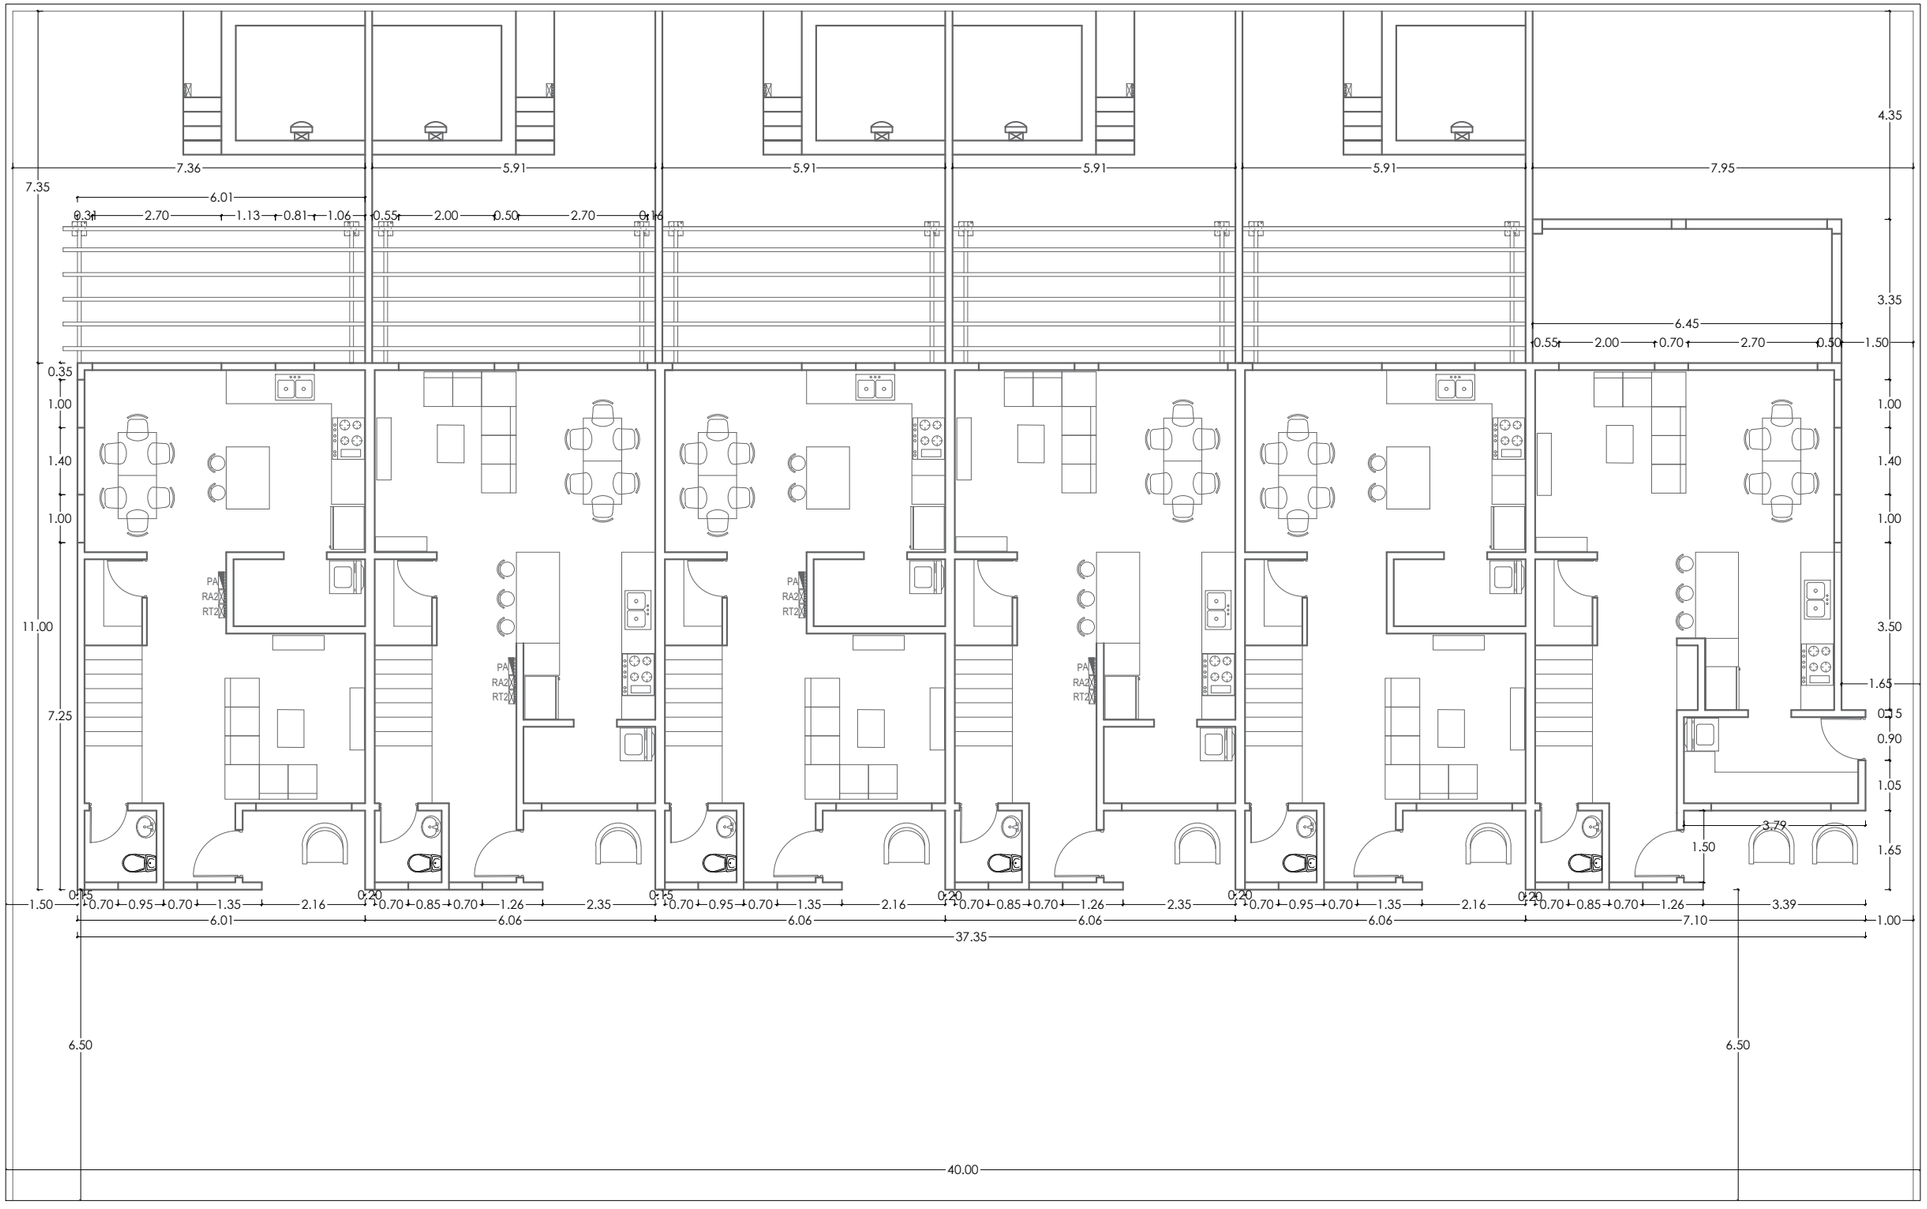

01 **RESIDENCIA FAMILIAR**
PLANTA DIMENCIONADA 1ER. NIVEL.
ESCALA: 1:100

CONSTRUCTORA MARADO S.R.L.
Diseño, Construcción y Soluciones
C/ Manuel De Jesús Galván, Res. Bávaro Punta Cana,
Punta Cana, La Altagracia. Cel. (829)920-8292
@constructoramarado

PROYECTO
CASA UNIFAMILIAR

DISEÑO ARQUITECTONICO
ESTUDIO MARADO

COORDINACION Y DIBUJO DE PLANOS
ESTUDIO MARADO
MALQUER DE LA ROSA
CODIA 29403

DISEÑO ESTRUCTURAL
ING. YVARIONEX ALTAGRACIA
CODIA: 27277

DISEÑO ELÉCTRICO
ESTUDIO MARADO
CODIA: 29403

DISEÑO SANITARIO
ESTUDIO MARADO
CODIA: 29403

EQUIPOS COCINA Y SISTEMA GAS
ING. XXXX
CODIA

DISEÑO PISCINA
ING.XXXX
CODIA

RESIDENCIA FLIA.

FECHA
SEPTIEMBRE 2023

NOMBRE DE PLANCHA
PLANTA DIMENCIONADA

GRUPO DE PLANOS
ARQUITECTÓNICO

ESCALA
1:100

No. PLANCHA	HOJA
ARQ-03	03/07