


PRIVADA

ãira

CHOLUL

- Área de lotes
- Caseta de vigilante
- Muro perimetral
- Áreas sociales
- Vialidades
- Futura ampliación
- Banquetas
- Áreas verdes
- Áreas jardinadas
- Áreas permeables

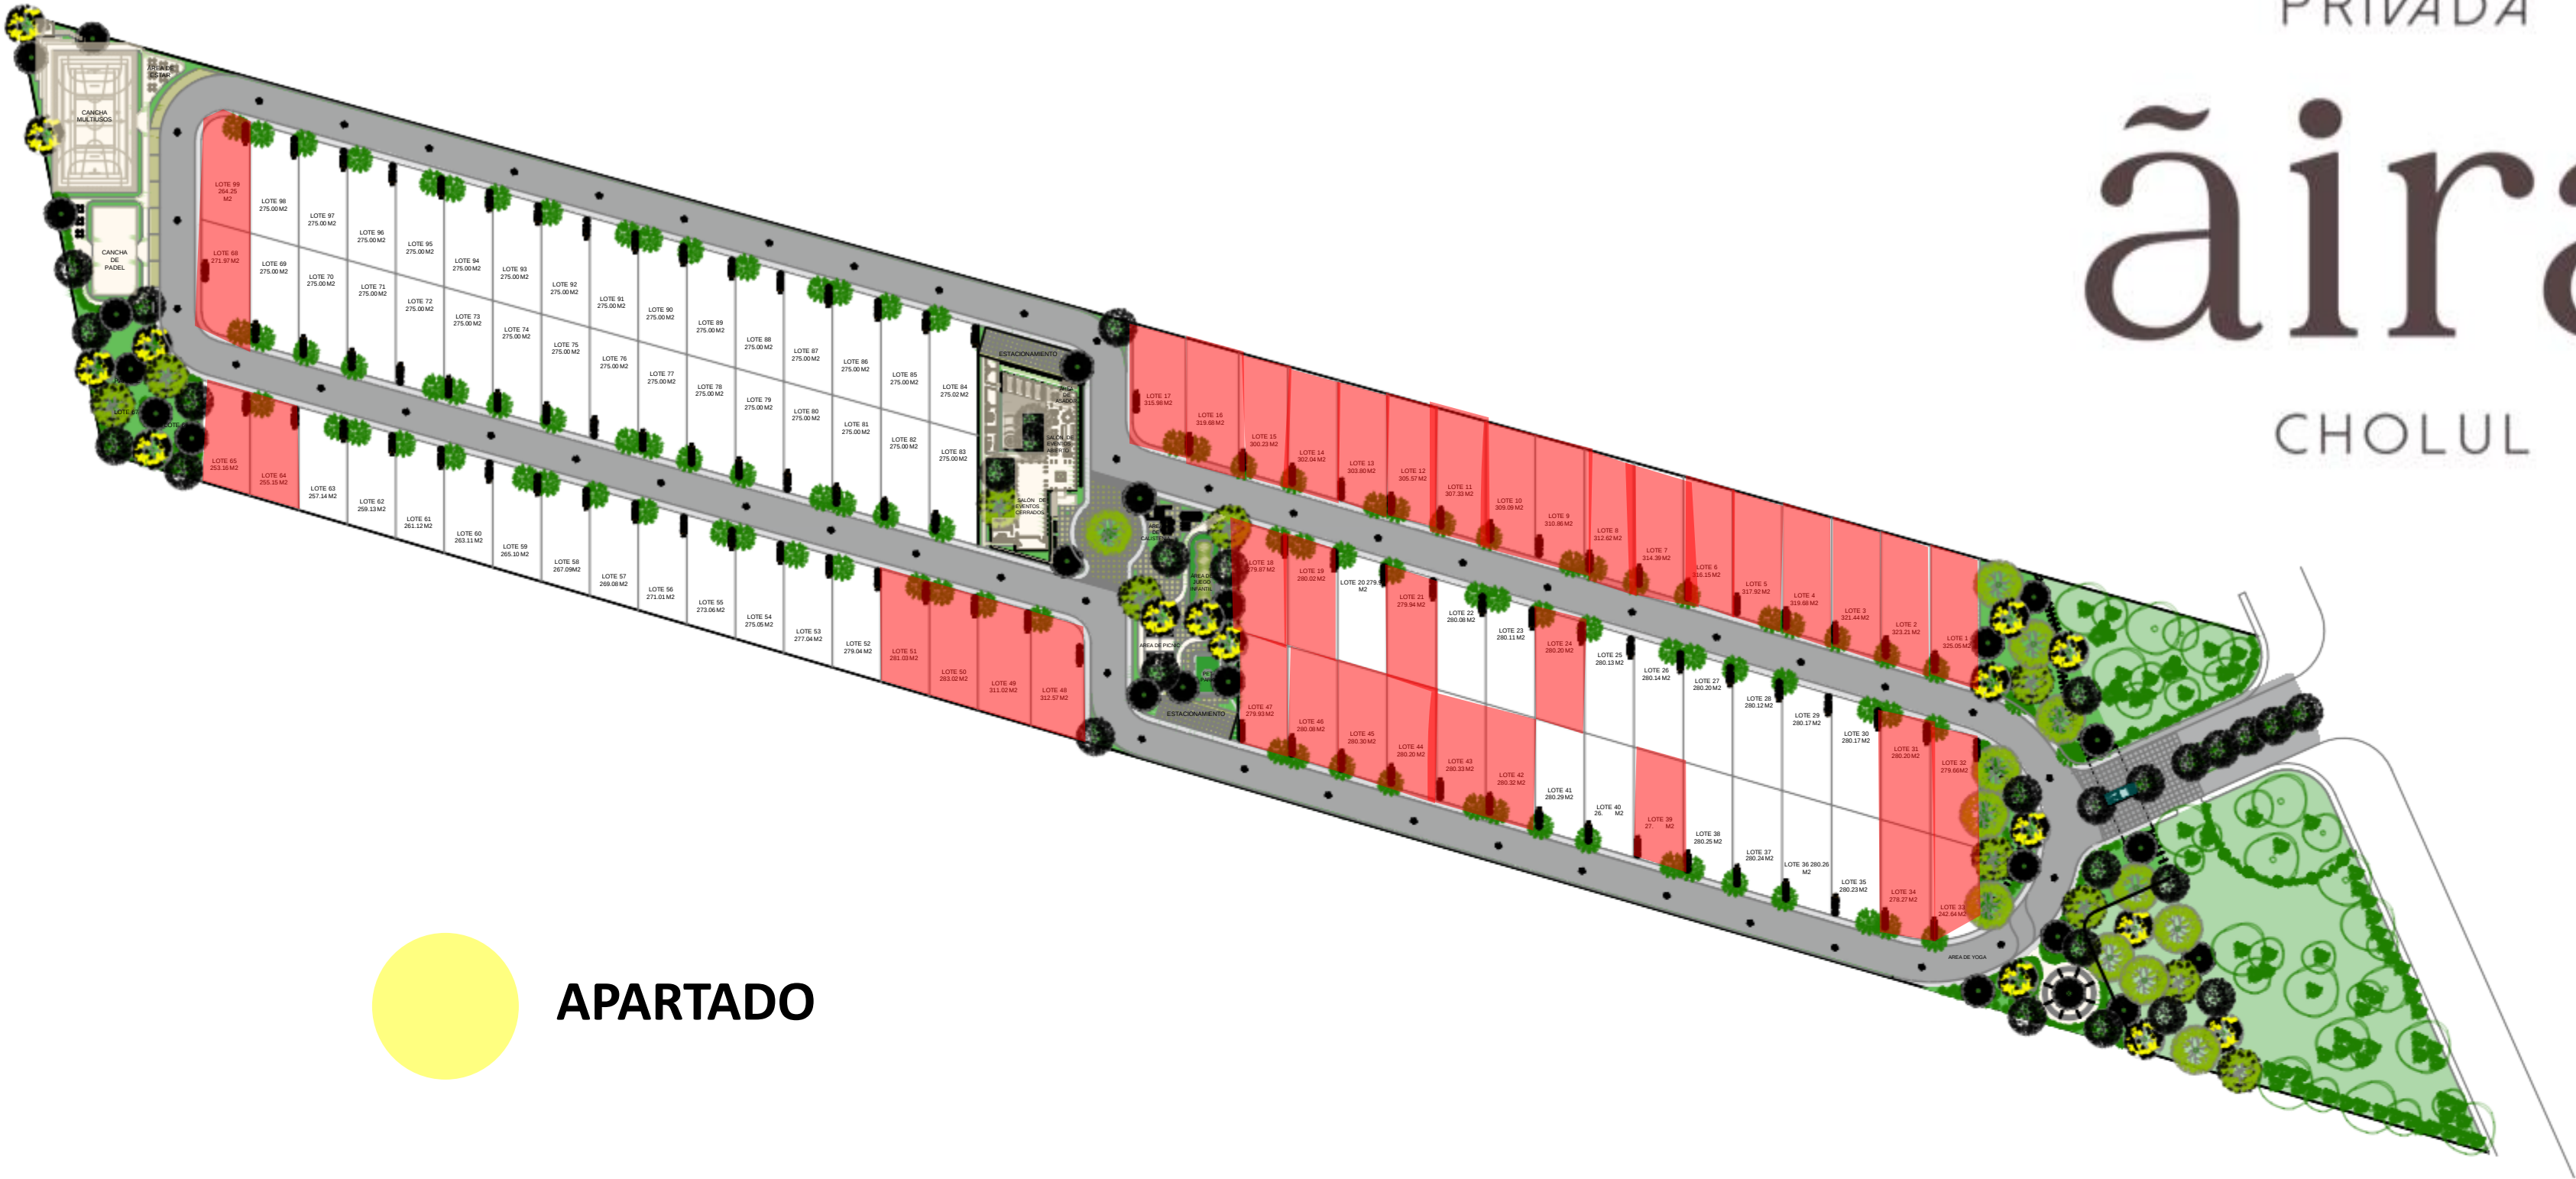

APARTADO

VENDIDO

PLANTA ARQUITECTÓNICA CONJUNTO  
ESCALA 1: 800