



DEPARTAMENTO 16


TERCER NIVEL

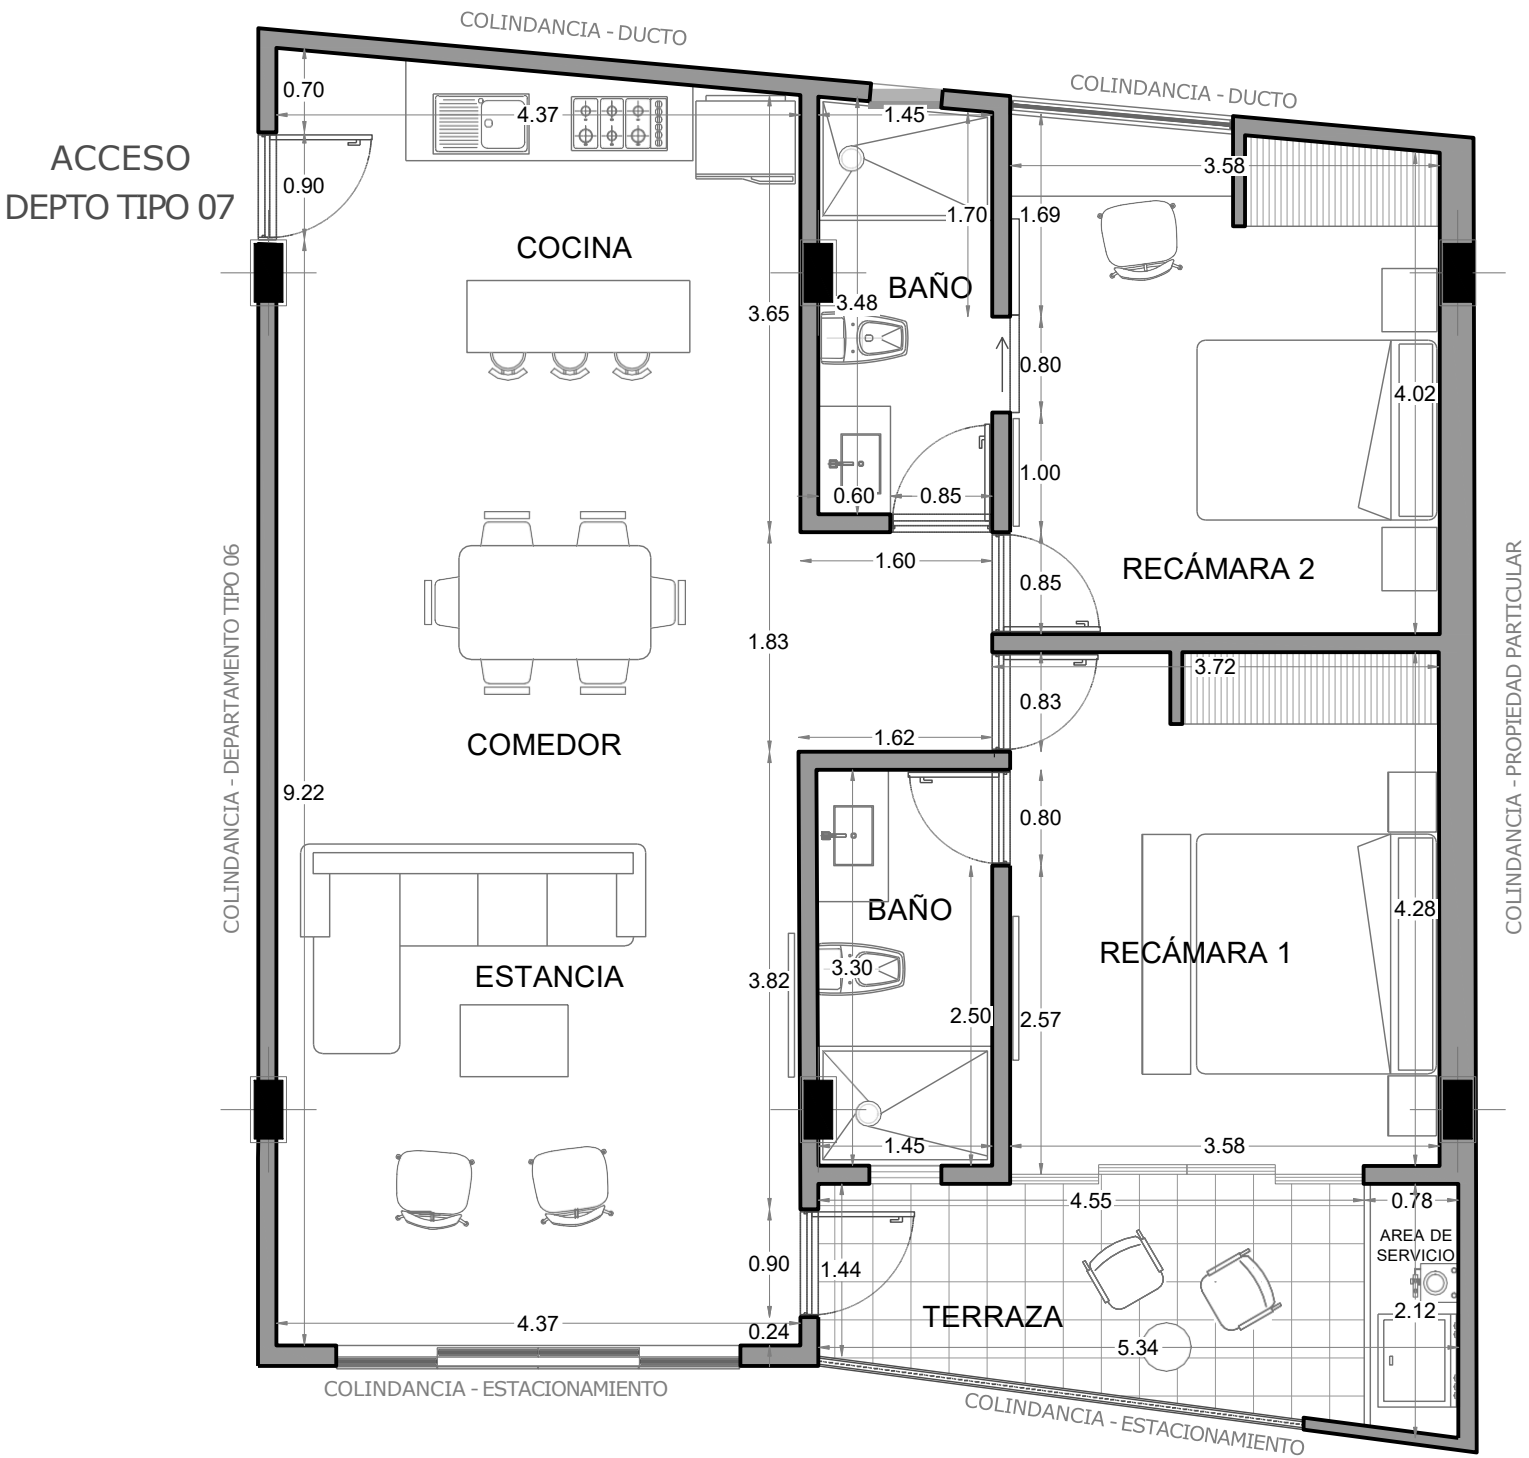


Orientación

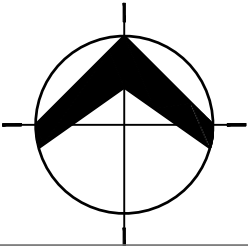


Ubicación

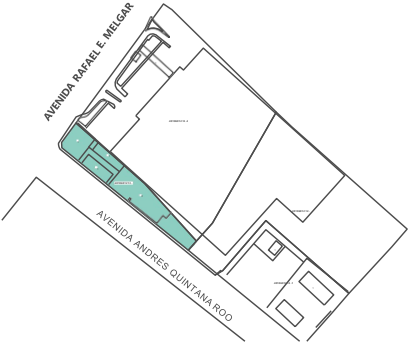

Ubicación en el Conjunto

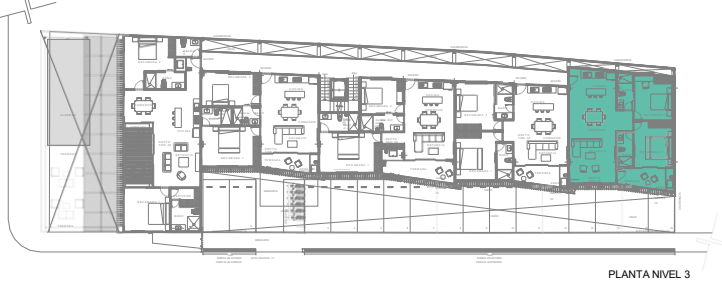


Elevación

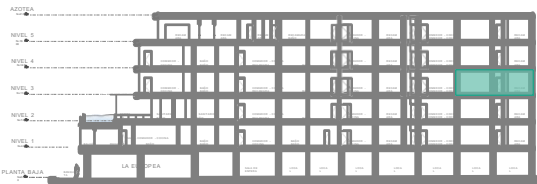

Cuadro de áreas

DEPARTAMENTO TIPO 07		
m²	Departamento interior.....	101.57
m²	Terraza o balcón.....	8.35
m²	Jardines.....	0.00
m²	Total.....	109.92

Escala gráfica

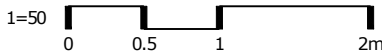

Nota: La dimensión de cada espacio puede variar de acuerdo a ajustes durante la ejecución de la obra y la aplicación del acabado final.