




OBSERVACIONES

Area de Terreno	323.09 m ²
Area de Construcción	
Area Abierta	
Area Verde	

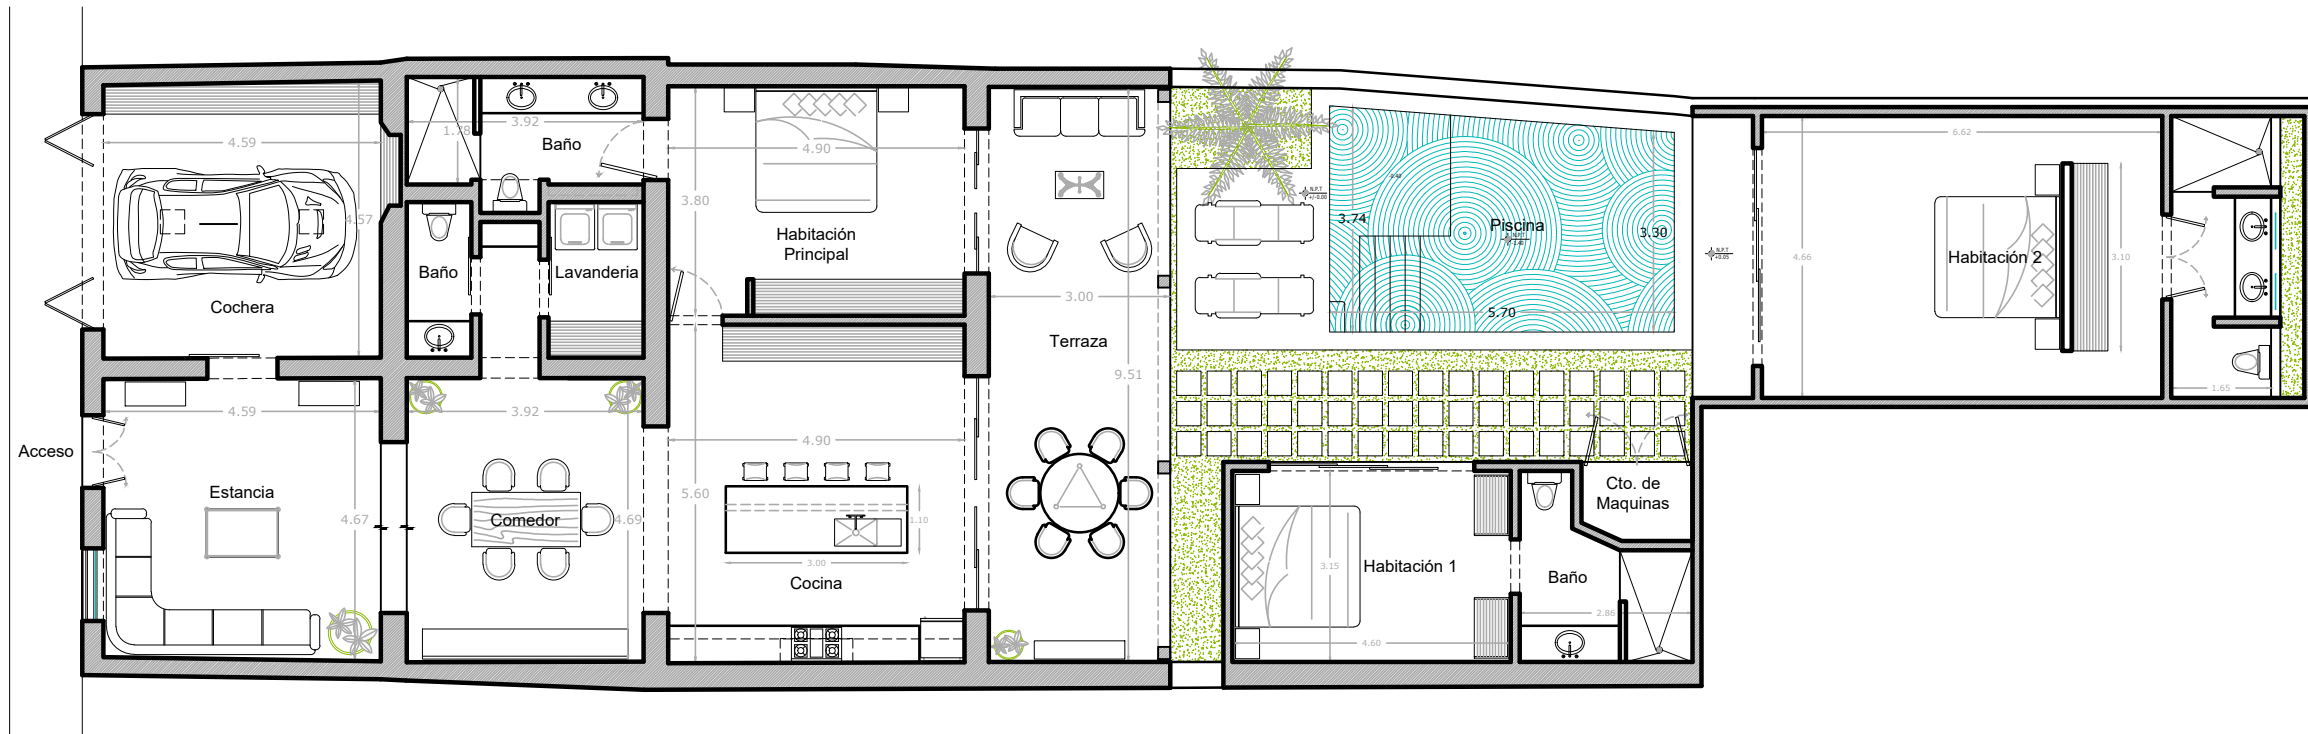

PLANTA ARQUITECTÓNICA
 PROYECTO ESC. 1:125

SIMBOLOGIA

PROYECTO:
 REMODELACIÓN DE
 CASA-HABITACIÓN

DISÑO:
 L.C. ARQUITECTOS
 PLANO:
 PLANTA ARQUITECTÓNICA-CASA 598
 UBICACIÓN:
 CENTRO, MÉRIDA, YUCATÁN
 CLIENTE:
 ----- CLAVE
 ARQ01
 ESCALA: 1:125 MTS. ENERO 2023
 ACORRADOR: FECHA