

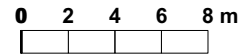


MONITOR DE REFERENCIA

5 PLANTA ARQ. AMUEBLADA NIVEL 6
Scale: 1:325

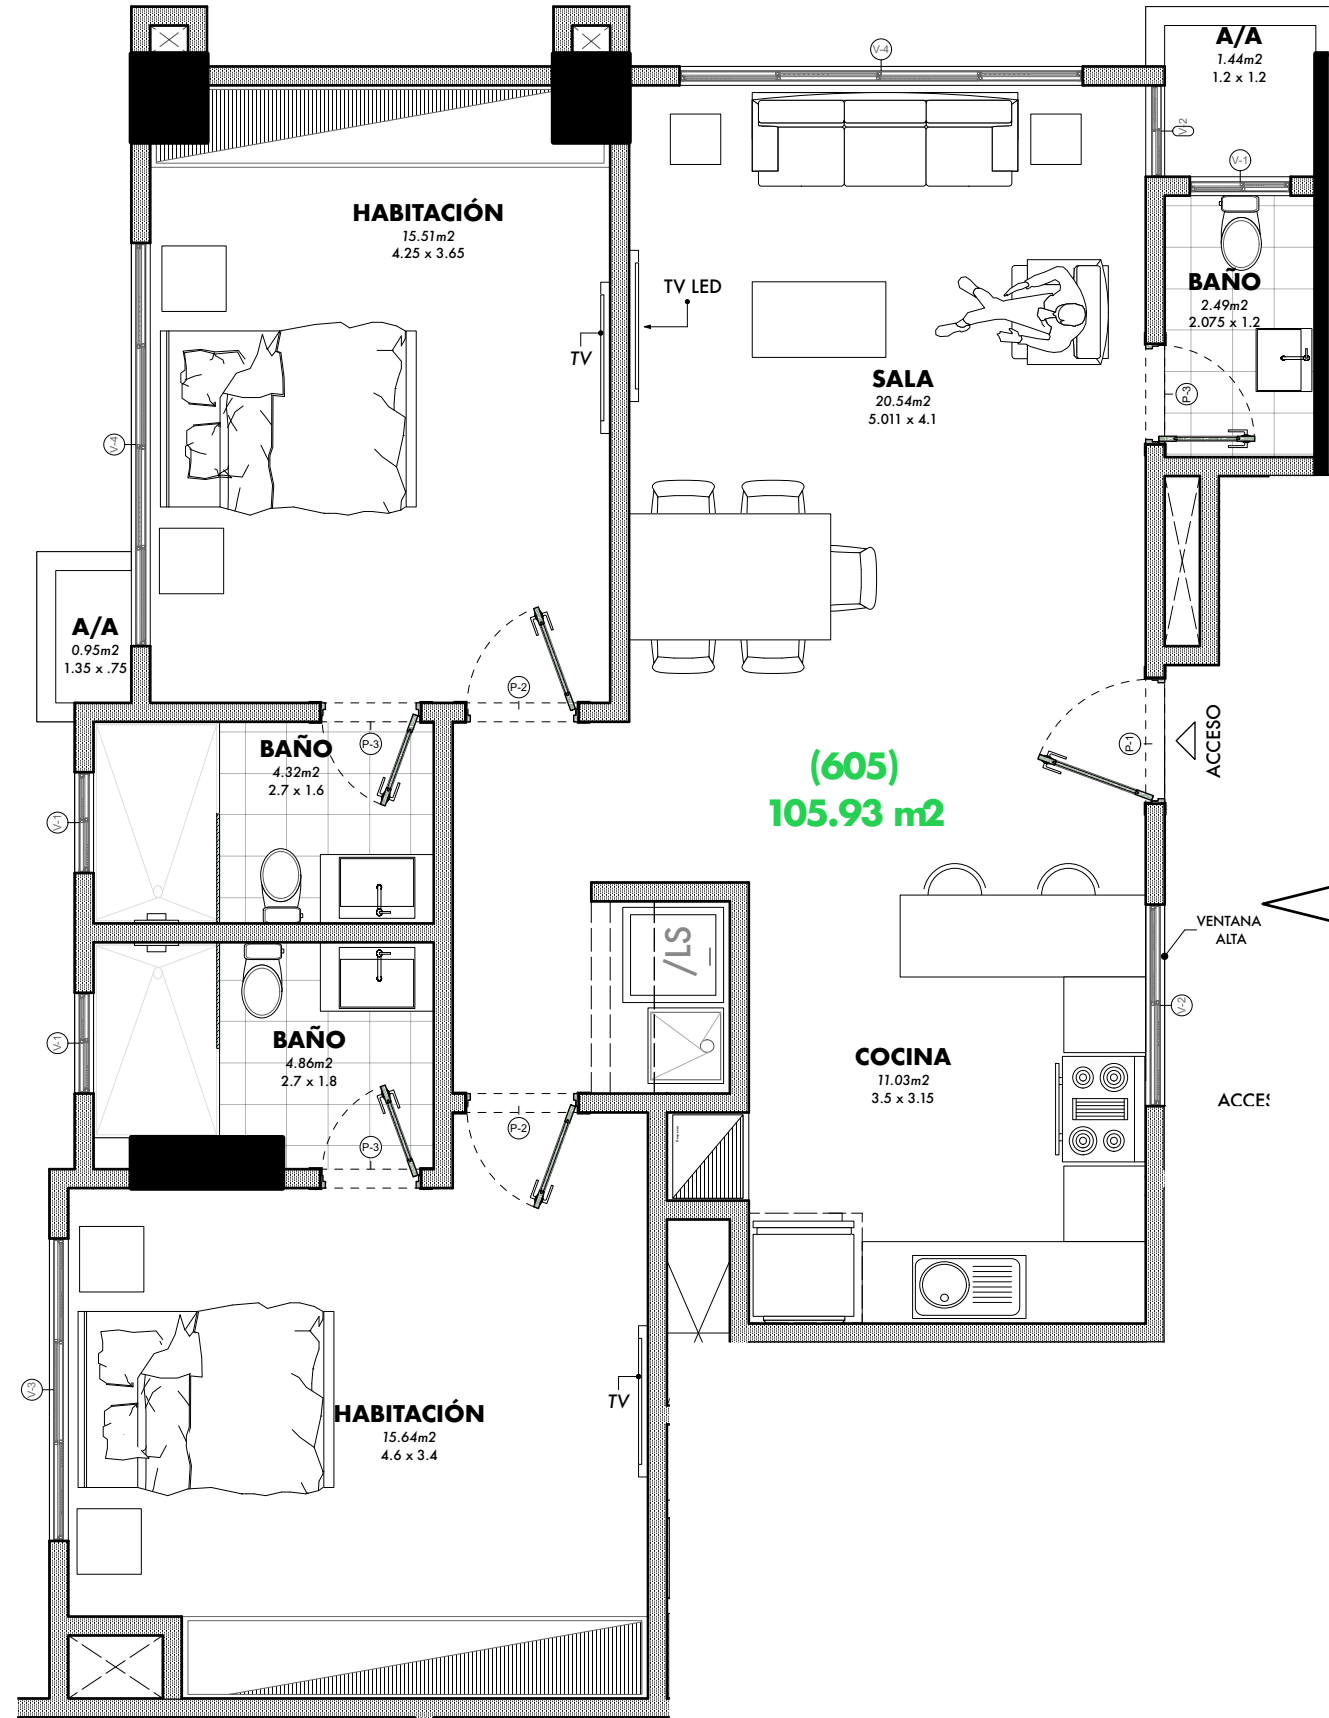

1 PLANTA ARQ. AMUEBLADA APTO. 605
Scale: 1:60

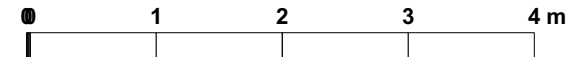

HOJA No.
INDICADA DE SERVICIO
CABEZA
ARCHIVO

COLABORACION:

ESCALA INDICADA
FECHA ABRIL 2024

DISEÑO ARQUITECTONICO:
NOMBRE:
FIRMA:
NOMBRE ARQTA. LEINY KARINA
FIRMA: CODIA: 18101

DISEÑO ESTRUCTURAL:
NOMBRE:
FIRMA: CODIA:

DISEÑO SISTEMAS ELECTRICOS:
NOMBRE:
FIRMA: CODIA:

DISEÑO SISTEMAS SANITARIOS:
NOMBRE:
FIRMA: CODIA:

ASESORA DATA/SEGURIDAD/DOMOTICS
NOMBRE:
FIRMA:

REVISIONES DE PLANOS
FECHA:

SIMBOLOGÍA

1	AXIS LABEL (1) No. of the Axis
2	SECTION MARKER (1) No. of the Drawing (2) No. of the Sheet (3) Section Name
3	ELEVATION MARKER (1) Drawing Label (2) SHEET No. (3) ELEVATION NAME
4	DRAWING LABEL (1) No. DEL DIBUJO (2) No. DE LA HOJA (3) NOMBRE DEL DIBUJO (4) ESCALA DEL DIBUJO
5	DOOR TAG (1) TIPO DE PUERTA
6	WINDOW TAG (1) TIPO DE VENTANA
7	INTERIOR ELEVATION INDICATOR (1) 2.0 m NO. DE ELEVACION FLOOR LEVEL INDICATOR (1) COTA DE NIVEL
8	SHEETROCK WALL
9	BLOCK 6" WALL
10	BLOCK 8" WALL
11	REINFORCED CONCRETE

COORDINACION Y EJECUCION:
NOMBRE:
FIRMA:

RESPONSABLE DEL PROYECTO:
NOMBRE:
FIRMA:

PROYECTO
31 NATURA BUILDING

PROPIETARIO DE LA OBRA:
NOMBRE MAGIQUE PARADIS INMOBILIARIA S.R.L.
FIRMA: