

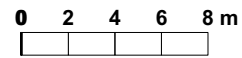


MONITOR DE REFERENCIA

5 PLANTA ARQ. AMUEBLADA NIVEL 2
Scale: 1:325

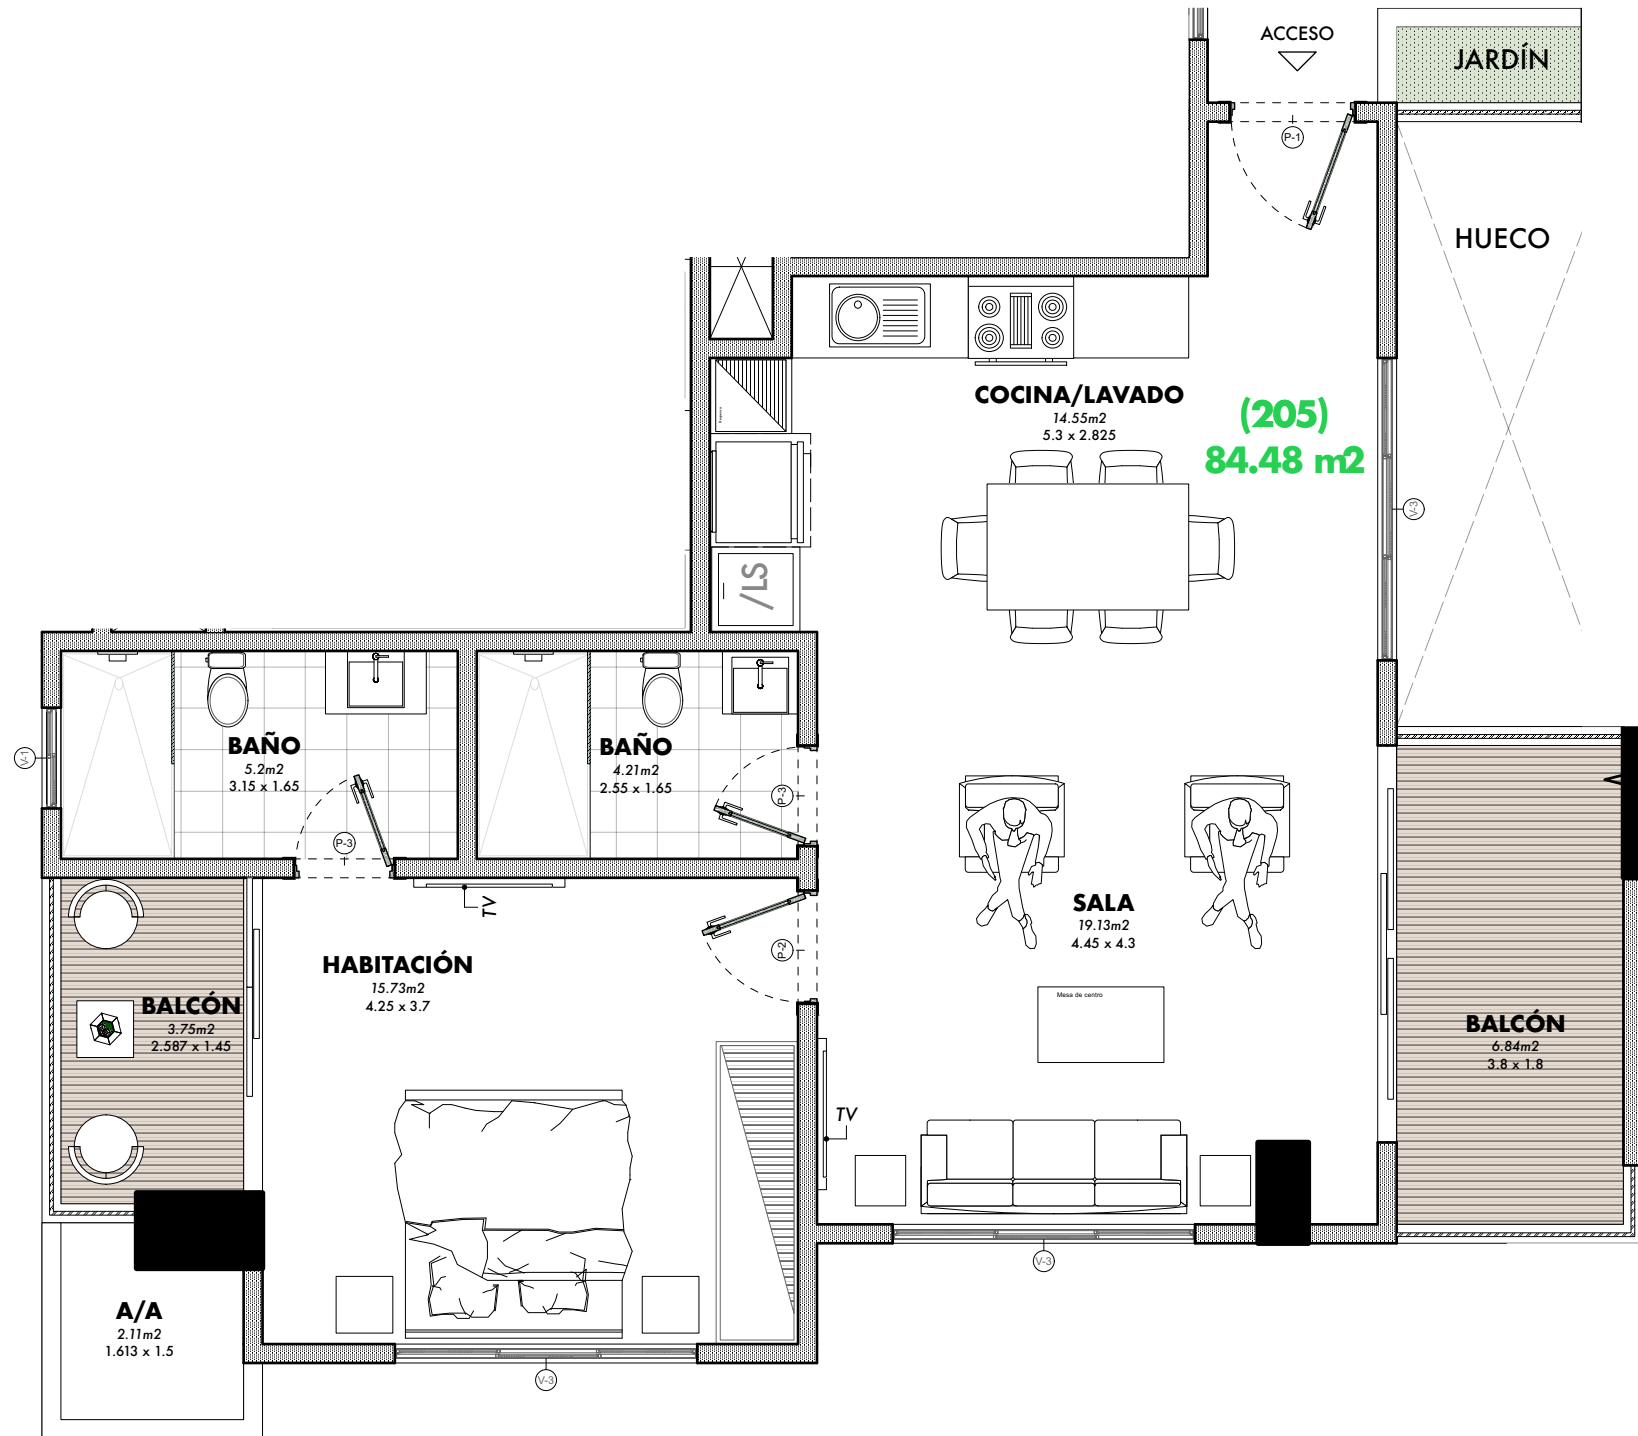

3 PLANTA ARQ. AMUEBLADA APTO. 205
Scale: 1:60

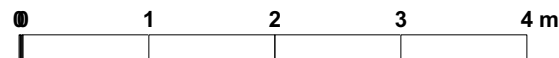

HOJA No.:	
UNIDAD DE SERVICIO:	
CUBIERTA:	
ARCHIVO:	
COLABORACION:	
ESCALA INDICADA:	FECHA: ABRIL 2024
DISEÑO ARQUITECTONICO:	
NOMBRE:	
FIRMA:	
NOMBRE: ARQTA. LEINY KARINA	
FIRMA: CODIA: CODIA: 18101	
DISEÑO ESTRUCTURAL:	
NOMBRE:	
FIRMA: CODIA:	
DISEÑO SISTEMAS ELECTRICOS:	
NOMBRE:	
FIRMA: CODIA:	
DISEÑO SISTEMAS SANITARIOS:	
NOMBRE:	
FIRMA: CODIA:	
ASESORA DATA/SEGURIDAD/DOMOTICS:	
NOMBRE:	
FIRMA:	
REVISIONES DE PLANOS:	
FECHA:	
SIMBOLOGÍA:	
1	AXIS LABEL (1) No. of the Axis
2	SECTION MARKER (1) No. of the Drawing (2) No. of the Sheet (3) Section Name
3	ELEVATION MARKER (1) Drawing Label (2) SHEET No. (3) ELEVATION NAME
4	DRAWING LABEL (1) No. DEL DIBUJO (2) No. DE LA HOJA (3) NOMBRE DEL DIBUJO (4) ESCALA DEL DIBUJO
5	DOOR TAG (1) TIPO DE PUERTA
6	WINDOW TAG (1) TIPO DE VENTANA
7	INTERIOR ELEVATION INDICATOR (1) 2.2.2.2 NO. DE ELEVACION FLOOR LEVEL INDICATOR (1) COTA DE NIVEL
8	SHEETROCK WALL
9	BLOCK 4" WALL
10	BLOCK 8" WALL
11	REINFORCED CONCRETE
COORDINACION Y EJECUCION:	
NOMBRE:	
FIRMA:	
RESPONSABLE DEL PROYECTO:	
NOMBRE:	
FIRMA:	
PROYECTO	
31 NATURA BUILDING	
PROPIETARIO DE LA OBRA:	
NOMBRE: MAGIQUE PARADIS INMOBILIARIA S.R.L.	
FIRMA:	