

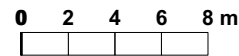


5 PLANTA ARQ. AMUEBLADA NIVEL 4
Scale: 1:325

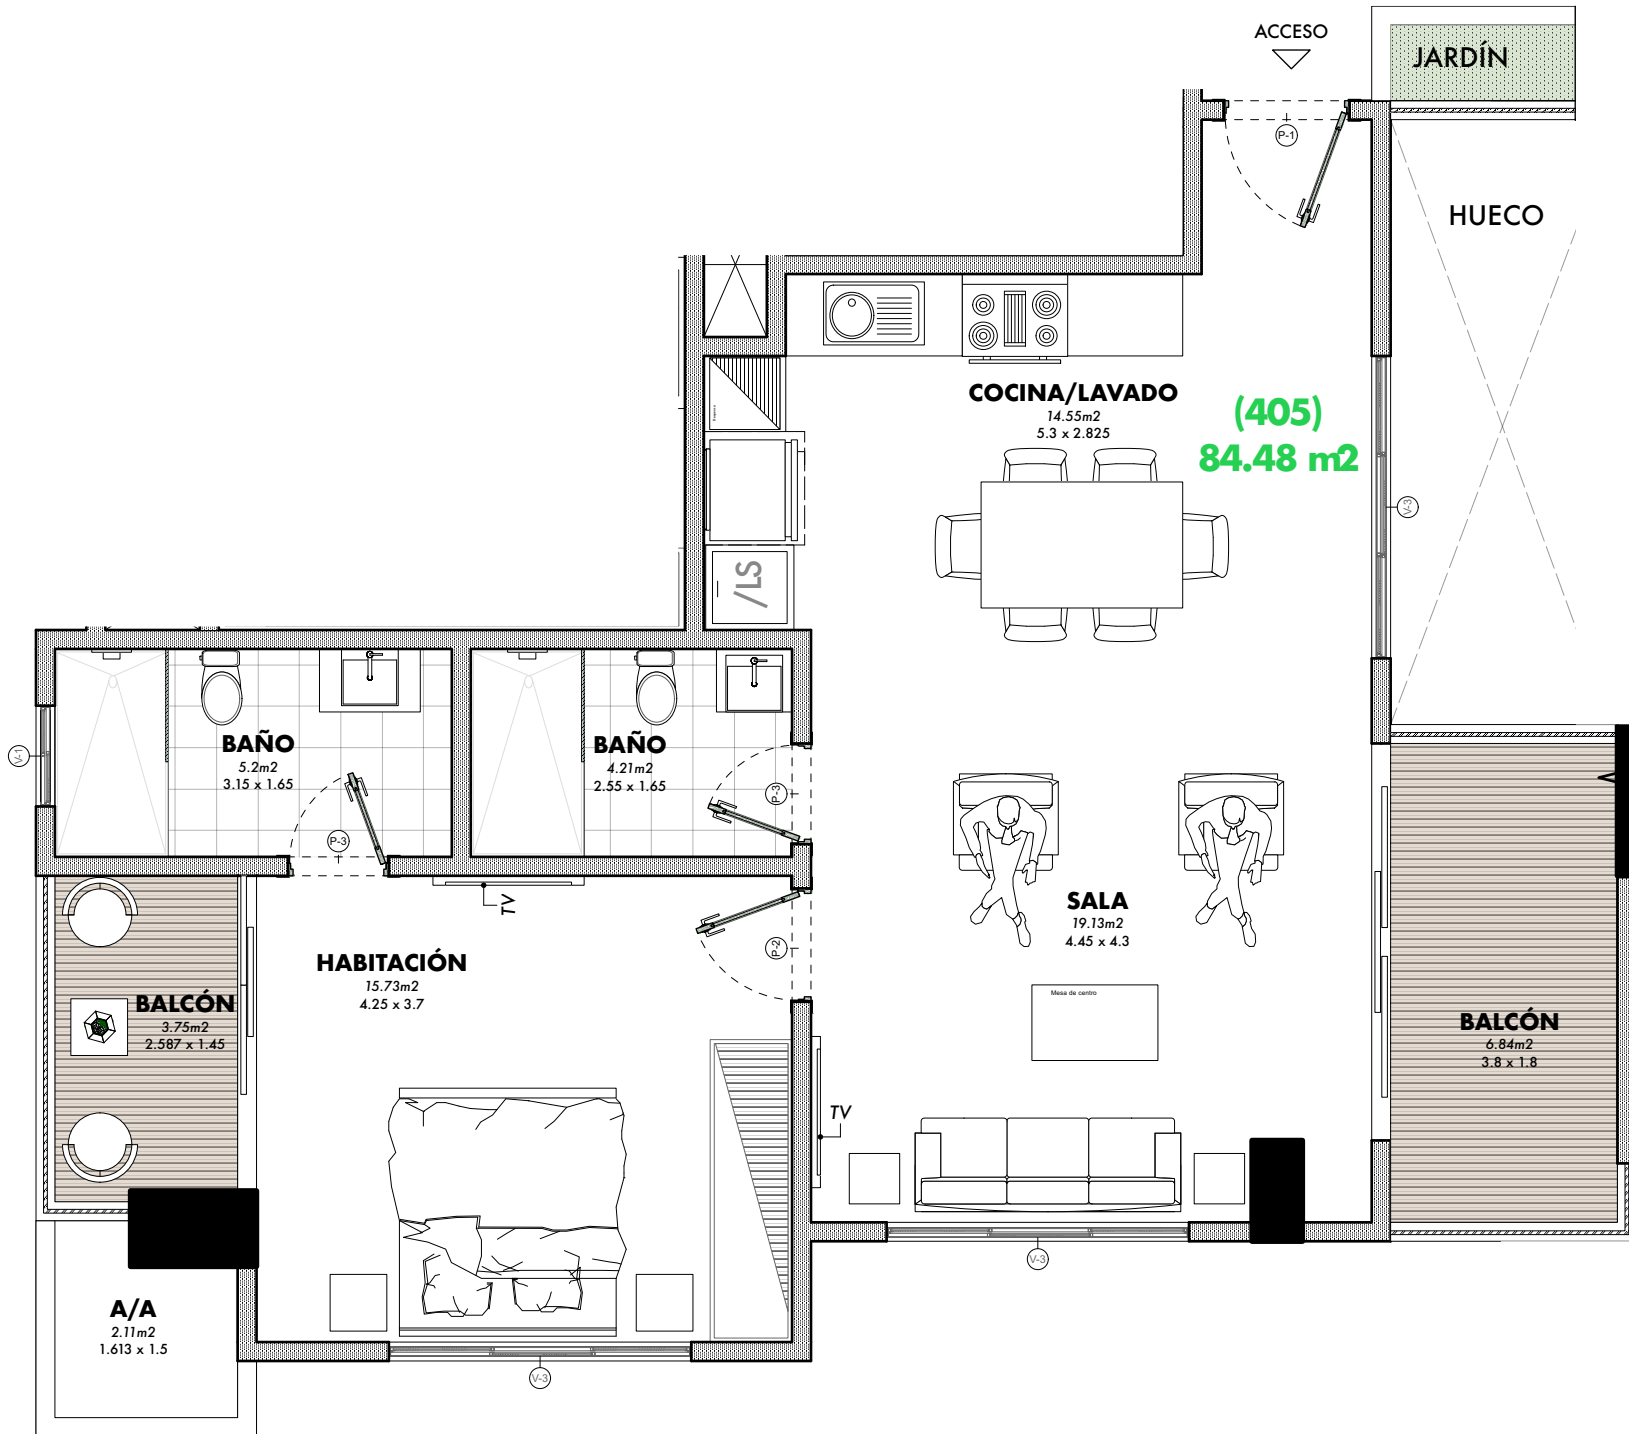

4 PLANTA ARQ. AMUEBLADA APTO. 405
Scale: 1:60

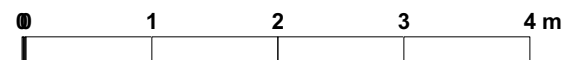

HOJA No. _____	
UNIDAD DE SERVICIO _____	
CUBIERTA _____	
ARCHIVO _____	
COLABORACION: _____	
ESCALA INDICADA	FECHA ABRIL 2024
DISEÑO ARQUITECTONICO: NOMBRE: _____ FIRMA: _____	
NOMBRE: ARQTA. LEINY KARINA	
FIRMA: _____ CODIA: 18101	
DISEÑO ESTRUCTURAL: NOMBRE: _____ FIRMA: _____ CODIA: _____	
DISEÑO SISTEMAS ELECTRICOS: NOMBRE: _____ FIRMA: _____ CODIA: _____	
DISEÑO SISTEMAS SANITARIOS: NOMBRE: _____ FIRMA: _____ CODIA: _____	
ASESORA DATA/SEGURIDAD/DOMOTICS NOMBRE: _____ FIRMA: _____	
REVISIONES DE PLANOS	
FECHA: _____	
SIMBOLOGÍA	
(1)	AXIS LABEL (1) No. of the Axis
(2)	SECTION MARKER (1) No. of the Drawing (2) No. of the Sheet (3) Section Name
(3)	ELEVATION MARKER (1) Drawing Label (2) SHEET No. (3) ELEVATION NAME
(4)	DRAWING LABEL (1) No. DEL DIBUJO (2) No. DE LA HOJA (3) NOMBRE DEL DIBUJO (4) ESCALA DEL DIBUJO
(5)	DOOR TAG (1) TIPO DE PUERTA
(6)	WINDOW TAG (1) TIPO DE VENTANA
(7)	INTERIOR ELEVATION INDICATOR (1) 2.2.2.3 NO. DE ELEVACION (2) FLOOR LEVEL INDICATOR (3) COTA DE NIVEL
(8)	SHEETROCK WALL
(9)	BLOCK 4" WALL
(10)	BLOCK 8" WALL
(11)	REINFORCED CONCRETE
COORDINACION Y EJECUCION: NOMBRE: _____ FIRMA: _____	
RESPONSABLE DEL PROYECTO: NOMBRE: _____ FIRMA: _____	
PROYECTO 31 NATURA BUILDING	
PROPIETARIO DE LA OBRA: NOMBRE: MAGIQUE PARADIS INMOBILIARIA S.R.L. FIRMA: _____	