


5 PLANTA ARQ. AMUEBLADA NIVEL 6
Scale: 1:325

0 2 4 6 8 m

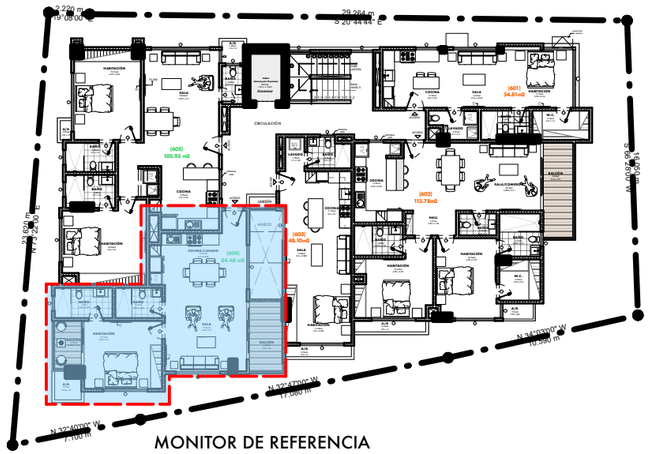


4 PLANTA ARQ. AMUEBLADA APTO. 604
Scale: 1:60

0 1 2 3 4 m

HOJA No.
ESTACION DE SERVICIO:
CARPETA:
ARCHIVO:

COLABORACION:
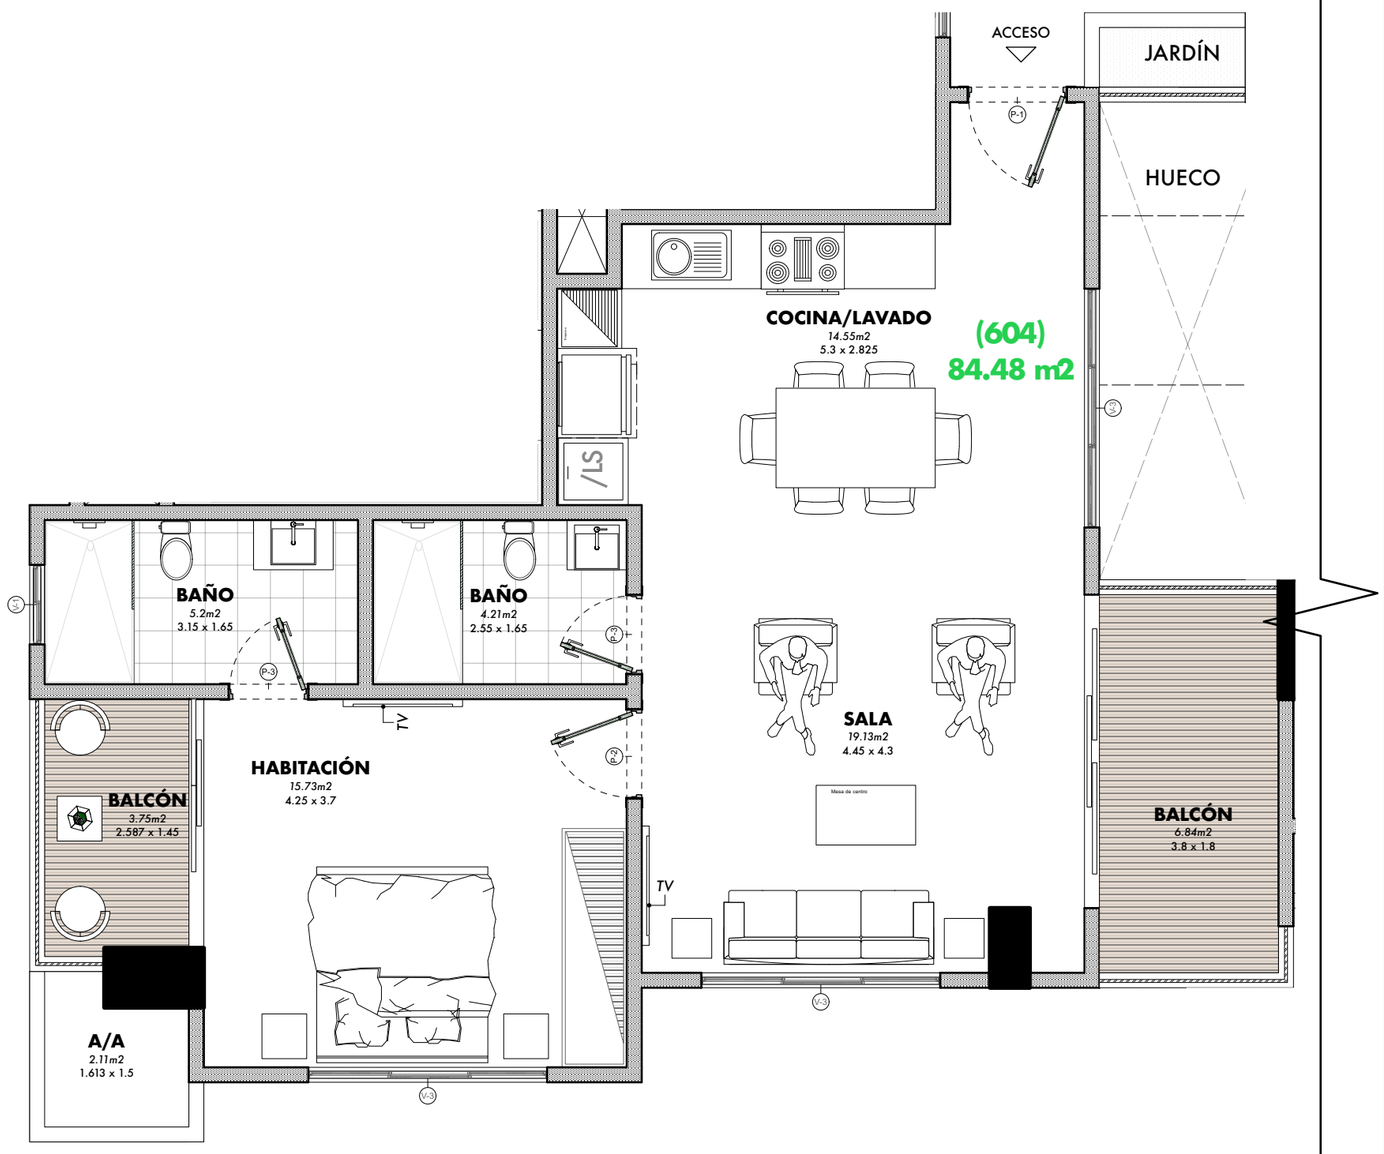
| ESCALA | FECHA |
|---|---|
| INDICADA | ABRIL 2024 |

DISEÑO ARQUITECTONICO:
NOMBRE
FIRMA:
NOMBRE *ARQTA. LEINY KARINA*
FIRMA: CODIA: *18101*

**DISEÑO ESTRUCTURAL:**
NOMBRE:
FIRMA: CODIA:

**DISEÑO SISTEMAS ELECTRICOS:**
NOMBRE:
FIRMA: CODIA:

**DISEÑO SISTEMAS SANITARIOS:**
NOMBRE:
FIRMA: CODIA:

**ASESORA DATA/SEGURIDAD:DOMOTICS**
NOMBRE:
FIRMA:

**REVISIONES DE PLANOS**
**FECHA:**

**SIMBOLOGÍA**

- **AXIS LABEL** (1) No. of the Axis
- **SECTION MARKER** (1) No. of the Drawing (2) No. of the Sheet (3) Section Name
- **ELEVATION MARKER** (1) Drawing Label (2) SHEET No. (3) ELEVATION NAME
- **DRAWING LABEL** (1) No. DEL DIBUJO (2) No. DE LA HOJA (3) NOMBRE DEL DIBUJO (4) ESCALA DEL DIBUJO
- **DOOR TAG** (1) TIPO DE PUERTA
- **WINDOW TAG** (1) TIPO DE VENTANA
- **INTERIOR ELEVATION INDICATOR** (1,2,3,4) NO. DE ELEVACIÓN
- **FLOOR LEVEL INDICATOR** (1) COTA DE NIVEL
- SHEETROCK WALL
- BLOCK 6" WALL
- BLOCK 8" WALL
- REINFORCED CONCRETE

**COORDINACION Y EJECUCION:**
NOMBRE
FIRMA:

**RESPONSABLE DEL PROYECTO:**
NOMBRE
FIRMA:

**PROPIETARIO DE LA OBRA:**
NOMBRE **MAGIQUE PARADIS INMOBILIARIA S.R.L.**
FIRMA:

**PROYECTO**
*31 NATURA BUILDING*