

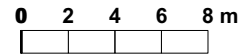


5 PLANTA ARQ. AMUEBLADA NIVEL 2
Scale: 1:325

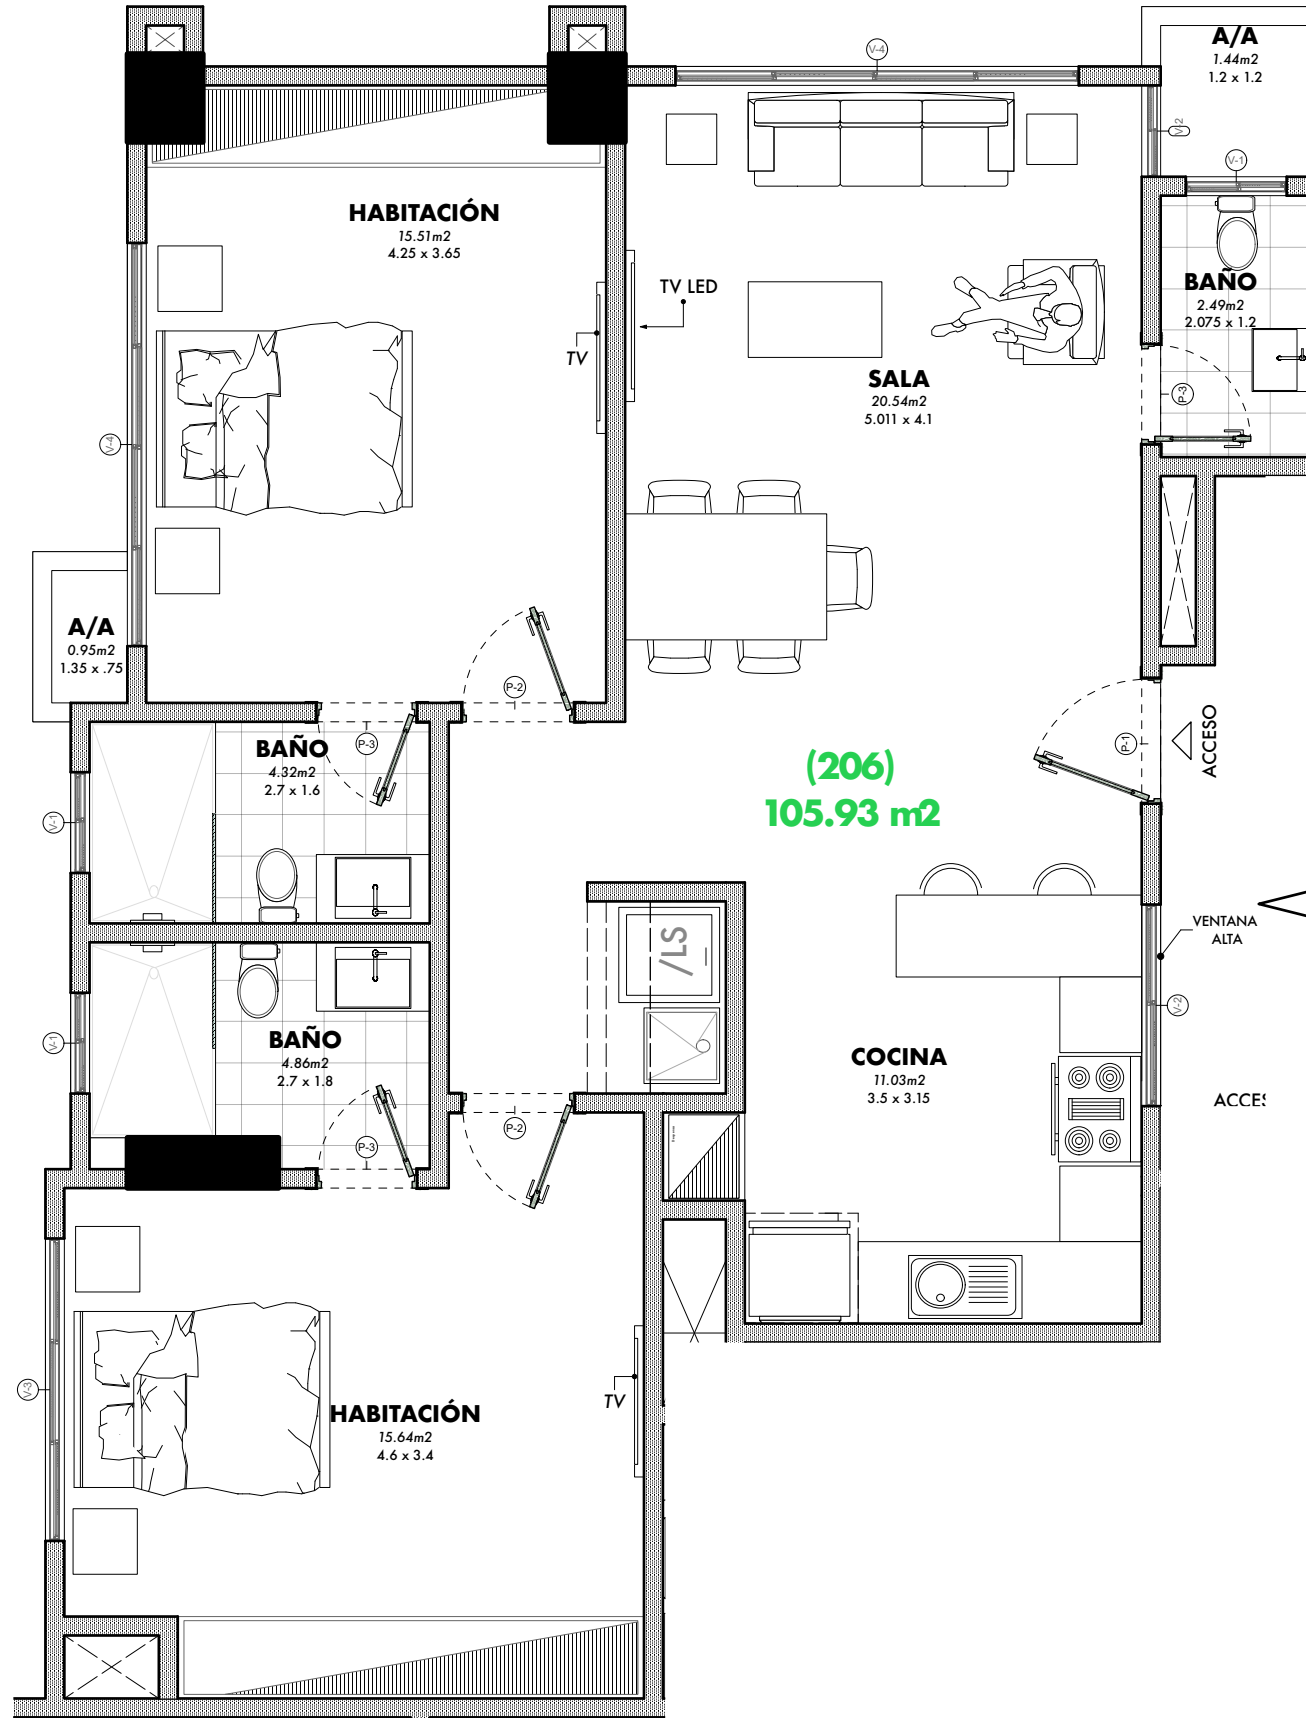

4 PLANTA ARQ. AMUEBLADA APTO. 206
Scale: 1:60

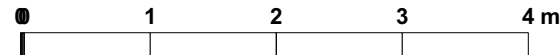

HOJA No. _____
 DIVISION DE SERVICIOS: _____
 CATEGORIA: _____
 ARCHIVO: _____

COLABORACION: _____

ESCALA INDICADA: _____ FECHA: ABRIL 2024

DISEÑO ARQUITECTONICO:
 NOMBRE: _____
 FIRMA: _____
 NOMBRE: ARQTA. LEINY KARINA
 FIRMA: _____ CODIA: 18101

DISEÑO ESTRUCTURAL:
 NOMBRE: _____
 FIRMA: _____ CODIA: _____

DISEÑO SISTEMAS ELECTRICOS:
 NOMBRE: _____
 FIRMA: _____ CODIA: _____

DISEÑO SISTEMAS SANITARIOS:
 NOMBRE: _____
 FIRMA: _____ CODIA: _____

ASESORA DATA/SEGURIDAD/DOMOTICS
 NOMBRE: _____
 FIRMA: _____

REVISIONES DE PLANOS

FECHA: _____

SIMBOLOGIA

1	AXIS LABEL (1) No. of the Axis
2	SECTION MARKER (1) No. of the Drawing (2) No. of the Sheet (3) Section Name
3	ELEVATION MARKER (1) Drawing Label (2) SHEET No. (3) ELEVATION NAME
4	DRAWING LABEL (1) No. DEL DIBUJO (2) No. DE LA HOJA (3) NOMBRE DEL DIBUJO (4) ESCALA DEL DIBUJO
5	DOOR TAG (1) TIPO DE PUERTA
6	WINDOW TAG (1) TIPO DE VENTANA
7	INTERIOR ELEVATION INDICATOR (1) 2.0 NO. DE ELEVACION FLOOR LEVEL INDICATOR (1) COTA DE NIVEL
8	SHEETROCK WALL
9	BLOCK 4" WALL
10	BLOCK 8" WALL
11	REINFORCED CONCRETE

COORDINACION Y EJECUCION:
 NOMBRE: _____
 FIRMA: _____

RESPONSABLE DEL PROYECTO:
 NOMBRE: _____
 FIRMA: _____

PROYECTO
31 NATURA BUILDING

PROPIETARIO DE LA OBRA:
 NOMBRE: MAGIQUE PARADIS INMOBILIARIA S.R.L.
 FIRMA: _____