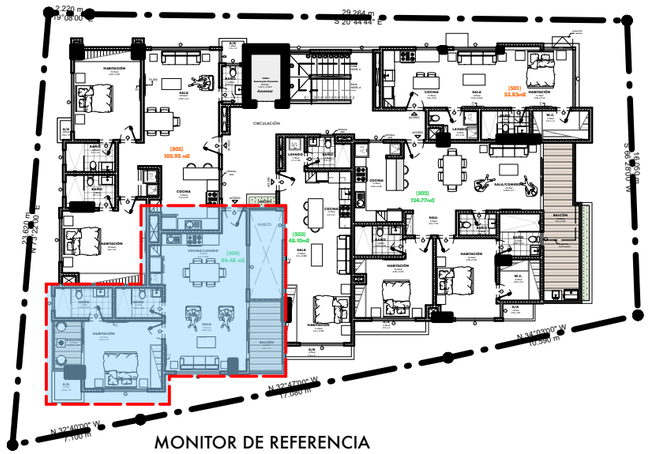

MONITOR DE REFERENCIA

2 PLANTA ARQ. AMUEBLADA NIVEL 5

Scale: 1:325

0 2 4 6 8 m

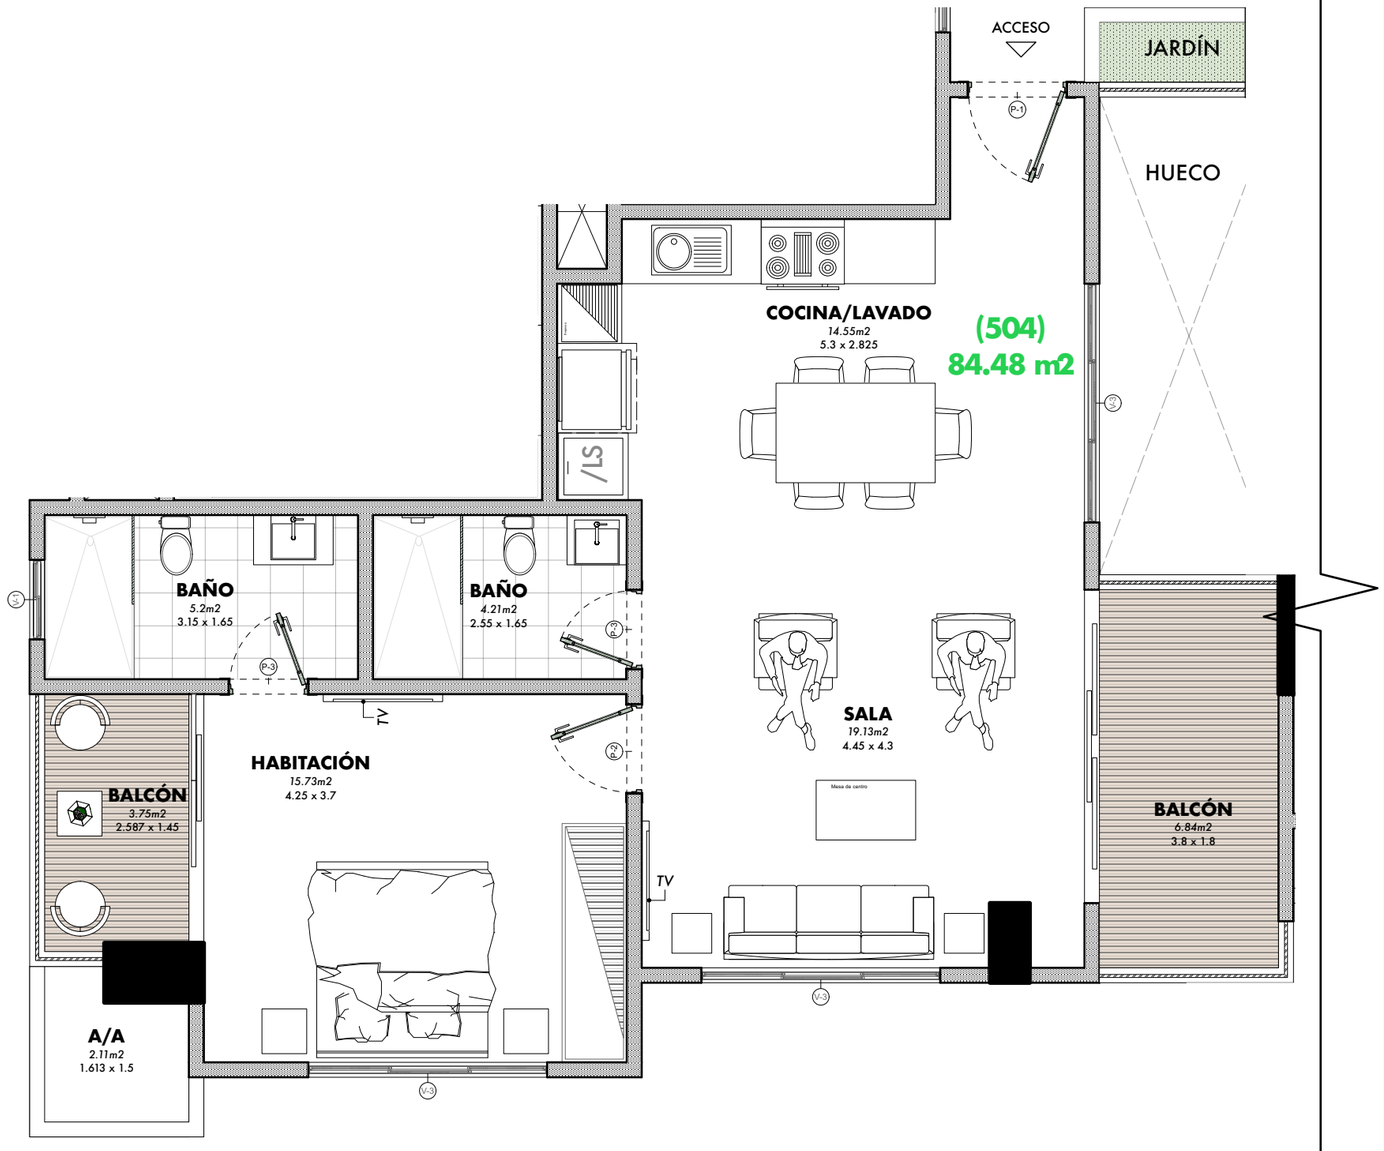

1 PLANTA ARQ. AMUEBLADA APTO. 504

Scale: 1:60

0 1 2 3 4 m

HOJA No.

ESTACION DE SERVICIO:

CARPETA:

ARCHIVO:

COLABORACION:

ESCALA	FECHA
INDICADA	ABRIL 2024

DISEÑO ARQUITECTONICO:

NOMBRE

FIRMA:

NOMBRE *ARQTA. LEINY KARINA*

FIRMA: CODIA: *18101*

DISEÑO ESTRUCTURAL:

NOMBRE:

FIRMA: CODIA:

DISEÑO SISTEMAS ELECTRICOS:

NOMBRE:

FIRMA: CODIA:

DISEÑO SISTEMAS SANITARIOS:

NOMBRE:

FIRMA: CODIA:

ASESORA DATA/SEGURIDAD:DOMOTICS

NOMBRE:

FIRMA:

REVISIONES DE PLANOS

FECHA:

SIMBOLOGÍA

- AXIS LABEL — (1) No. of the Axis
- SECTION MARKER — (1) No. of the Drawing; (2) No. of the Sheet; (3) Section Name
- ELEVATION MARKER — (1) Drawing Label; (2) SHEET No.; (3) ELEVATION NAME
- DRAWING LABEL — (1) No. DEL DIBUJO; (2) No. DE LA HOJA; (3) NOMBRE DEL DIBUJO; (4) ESCALA DEL DIBUJO
- DOOR TAG — (1) TIPO DE PUERTA
- WINDOW TAG — (1) TIPO DE VENTANA
- INTERIOR ELEVATION INDICATOR — (1,2,3,4) NO. DE ELEVACIÓN
- FLOOR LEVEL INDICATOR — (1) COTA DE NIVEL
- SHEETROCK WALL
- BLOCK 6" WALL
- BLOCK 8" WALL
- REINFORCED CONCRETE

COORDINACION Y EJECUCION: NOMBRE FIRMA:

RESPONSABLE DEL PROYECTO: NOMBRE FIRMA:

PROPIETARIO DE LA OBRA: NOMBRE **MAGIQUE PARADIS INMOBILIARIA S.R.L.** FIRMA:

PROYECTO

31 NATURA BUILDING