

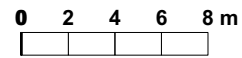


2 PLANTA ARQ. AMUEBLADA NIVEL 5
Scale: 1:325

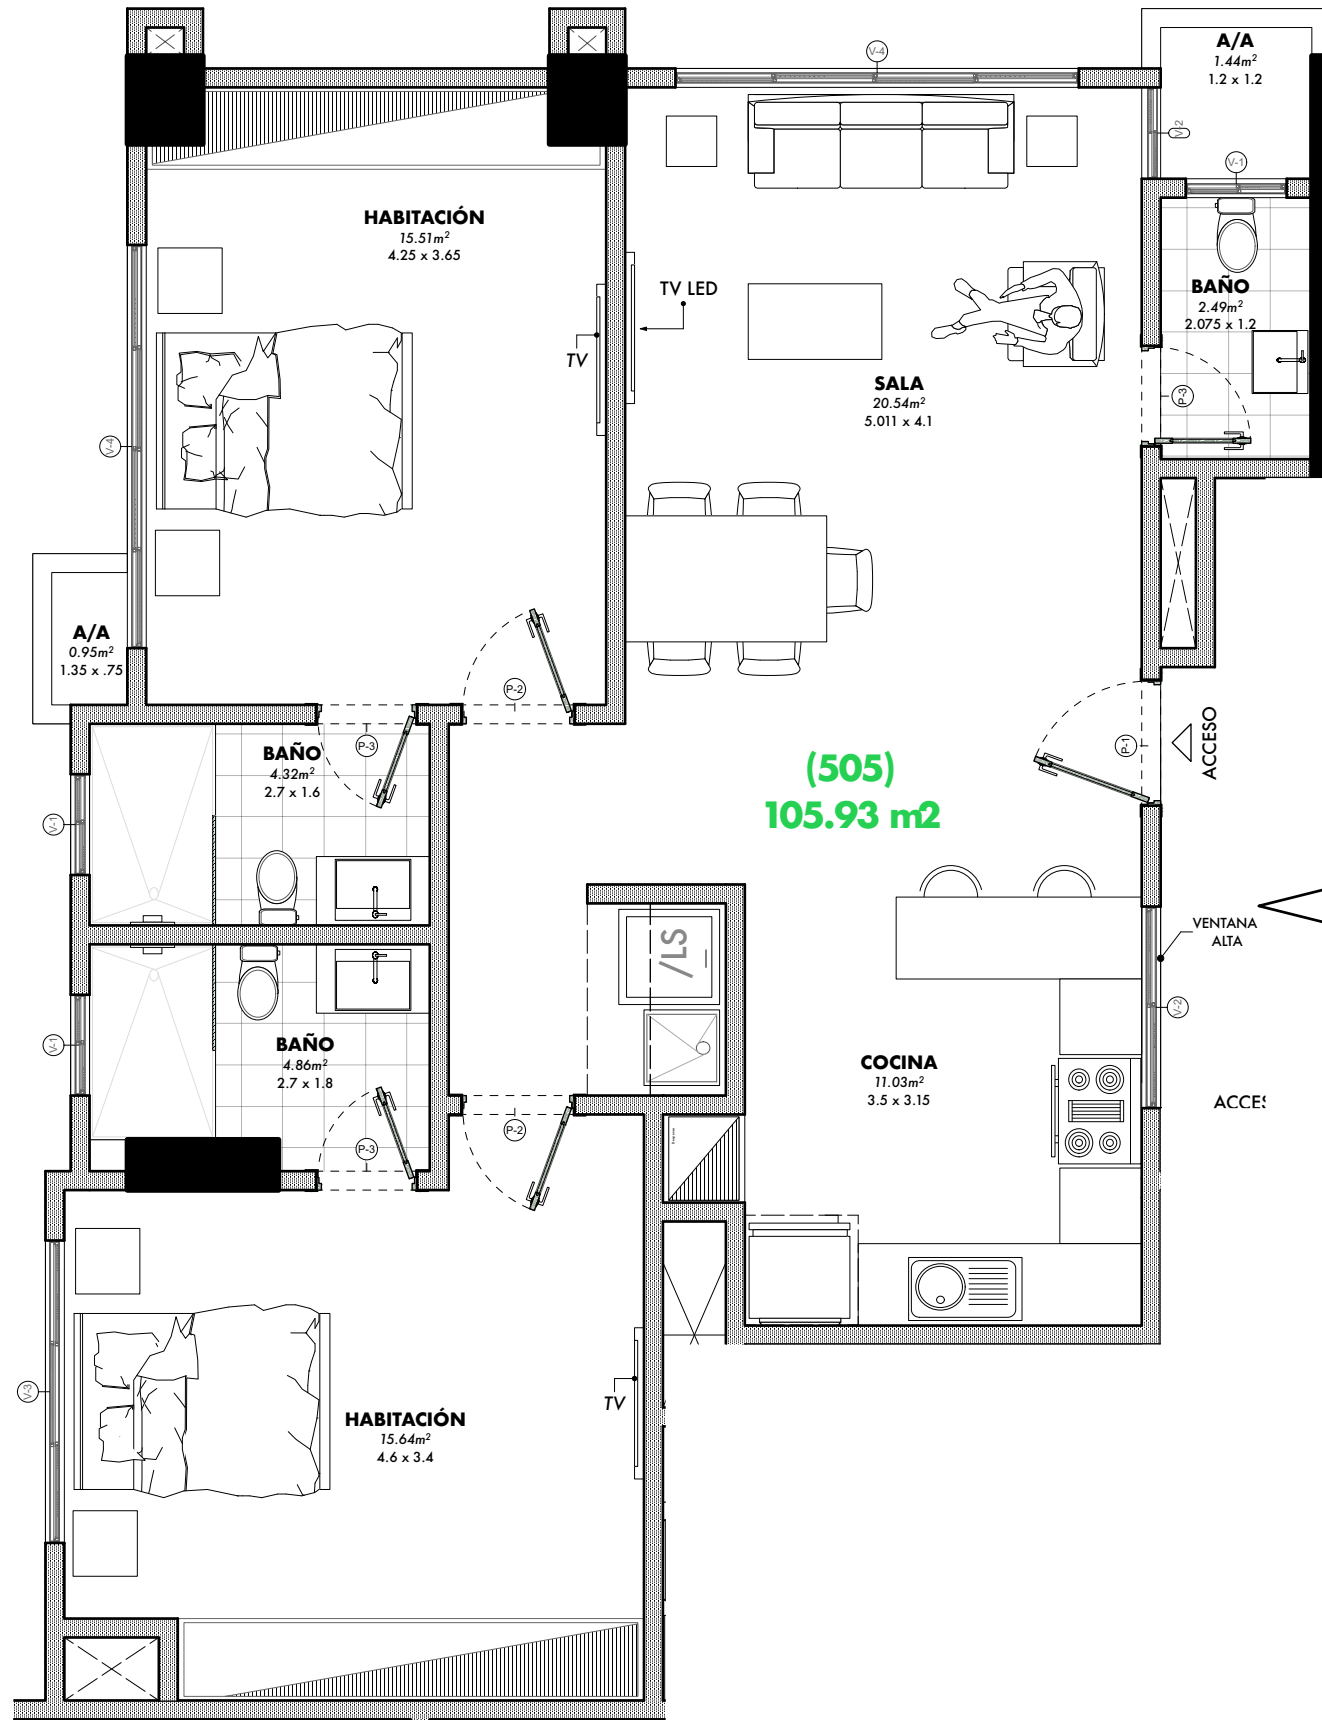

4 PLANTA ARQ. AMUEBLADA APTO. 505
Scale: 1:60

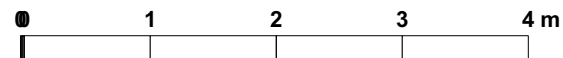

HOJA No. _____
 DIVISION DE SERVICIOS _____
 CATEGORIA _____
 ARCHIVO _____

COLABORACION: _____

ESCALA INDICADA _____ FECHA ABRIL 2024

DISEÑO ARQUITECTONICO:
 NOMBRE _____
 FIRMA _____
 NOMBRE ARQTA. LEINY KARINA
 FIRMA _____ CODIA: 18101

DISEÑO ESTRUCTURAL:
 NOMBRE _____
 FIRMA _____ CODIA: _____

DISEÑO SISTEMAS ELECTRICOS:
 NOMBRE _____
 FIRMA _____ CODIA: _____

DISEÑO SISTEMAS SANITARIOS:
 NOMBRE _____
 FIRMA _____ CODIA: _____

ASESORA DATA/SEGURIDAD/DOMOTICS
 NOMBRE _____
 FIRMA _____

REVISIONES DE PLANOS

FECHA: _____

SIMBOLOGIA

1	AXIS LABEL	(1) No. of the Axis
2	SECTION MARKER	(1) No. of the Drawing (2) No. of the Sheet (3) Section Name
3	ELEVATION MARKER	(1) Drawing Label (2) SHEET No. (3) ELEVATION NAME
4	DRAWING LABEL	(1) No. DEL DIBUJO (2) No. DE LA HOJA (3) NOMBRE DEL DIBUJO (4) ESCALA DEL DIBUJO
5	DOOR TAG	(1) TIPO DE PUERTA
6	WINDOW TAG	(1) TIPO DE VENTANA
7	INTERIOR ELEVATION INDICATOR	(1) 2.0 m NO. DE ELEVACION
8	FLOOR LEVEL INDICATOR	(1) COTA DE NIVEL
9	SHEETROCK WALL	
10	BLOCK 6" WALL	
11	BLOCK 8" WALL	
12	REINFORCED CONCRETE	

COORDINACION Y EJECUCION:
 NOMBRE _____
 FIRMA _____

RESPONSABLE DEL PROYECTO:
 NOMBRE _____
 FIRMA _____

PROYECTO
31 NATURA BUILDING

PROPIETARIO DE LA OBRA:
 NOMBRE MAGIQUE PARADIS INMOBILIARIA S.R.L.
 FIRMA _____