

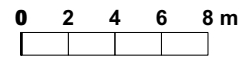


5 PLANTA ARQ. AMUEBLADA NIVEL 4
Scale: 1:325

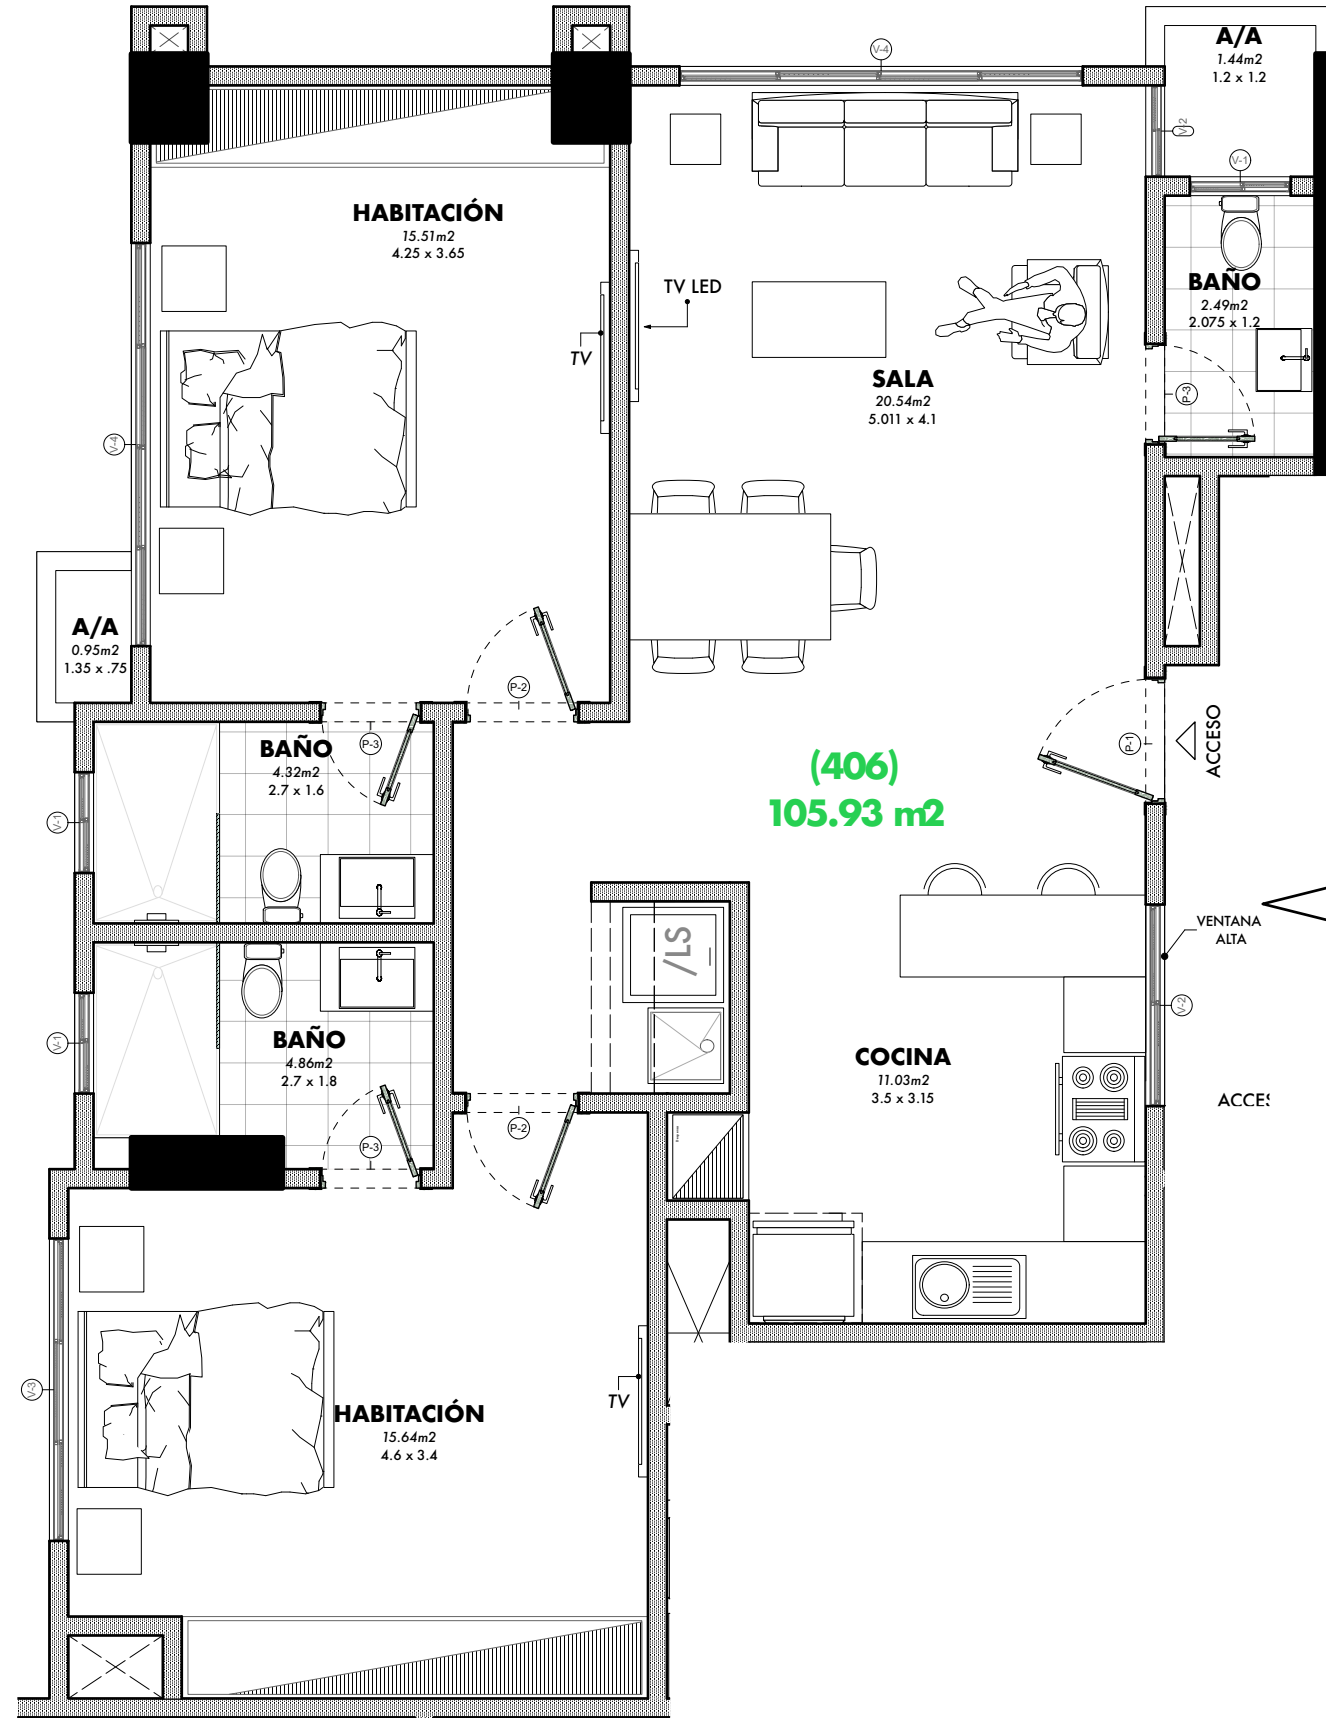

1 PLANTA ARQ. AMUEBLADA APTO. 406
Scale: 1:60

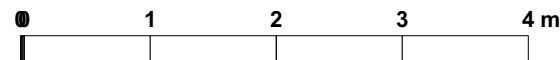

HOJA No. _____
 DIVISION DE SERVICIOS _____
 CATEGORIA _____
 ARCHIVO _____

COLABORACION: _____

ESCALA INDICADA _____ FECHA ABRIL 2024

DISEÑO ARQUITECTONICO:
 NOMBRE _____
 FIRMA _____
 NOMBRE ARQTA. LEINY KARINA
 FIRMA _____ CODIA: 18101

DISEÑO ESTRUCTURAL:
 NOMBRE _____
 FIRMA _____ CODIA: _____

DISEÑO SISTEMAS ELECTRICOS:
 NOMBRE _____
 FIRMA _____ CODIA: _____

DISEÑO SISTEMAS SANITARIOS:
 NOMBRE _____
 FIRMA _____ CODIA: _____

ASESORA DATA/SEGURIDAD/DOMOTICS
 NOMBRE _____
 FIRMA _____

REVISIONES DE PLANOS

FECHA: _____

SIMBOLOGIA

1	AXIS LABEL
(1)	No. of the Axis
2	SECTION MARKER
(1)	No. of the Drawing
(2)	No. of the Sheet
(3)	Section Name
3	ELEVATION MARKER
(1)	Drawing Label
(2)	SHEET No.
(3)	ELEVATION NAME
4	DRAWING LABEL
(1)	No. DEL DIBUJO
(2)	No. DE LA HOJA
(3)	NOMBRE DEL DIBUJO
(4)	ESCALA DEL DIBUJO
5	DOOR TAG
(1)	TIPO DE PUERTA
6	WINDOW TAG
(1)	TIPO DE VENTANA
7	INTERIOR ELEVATION INDICATOR
(1,2,3,4)	No. DE ELEVACION
8	FLOOR LEVEL INDICATOR
(1)	COTA DE NIVEL
9	SHEETROCK WALL
10	BLOCK 4" WALL
11	BLOCK 8" WALL
12	REINFORCED CONCRETE

COORDINACION Y EJECUCION:
 NOMBRE _____
 FIRMA _____

RESPONSABLE DEL PROYECTO:
 NOMBRE _____
 FIRMA _____

PROYECTO
31 NATURA BUILDING

PROPIETARIO DE LA OBRA:
 NOMBRE MAGIQUE PARADIS INMOBILIARIA S.R.L.
 FIRMA _____