



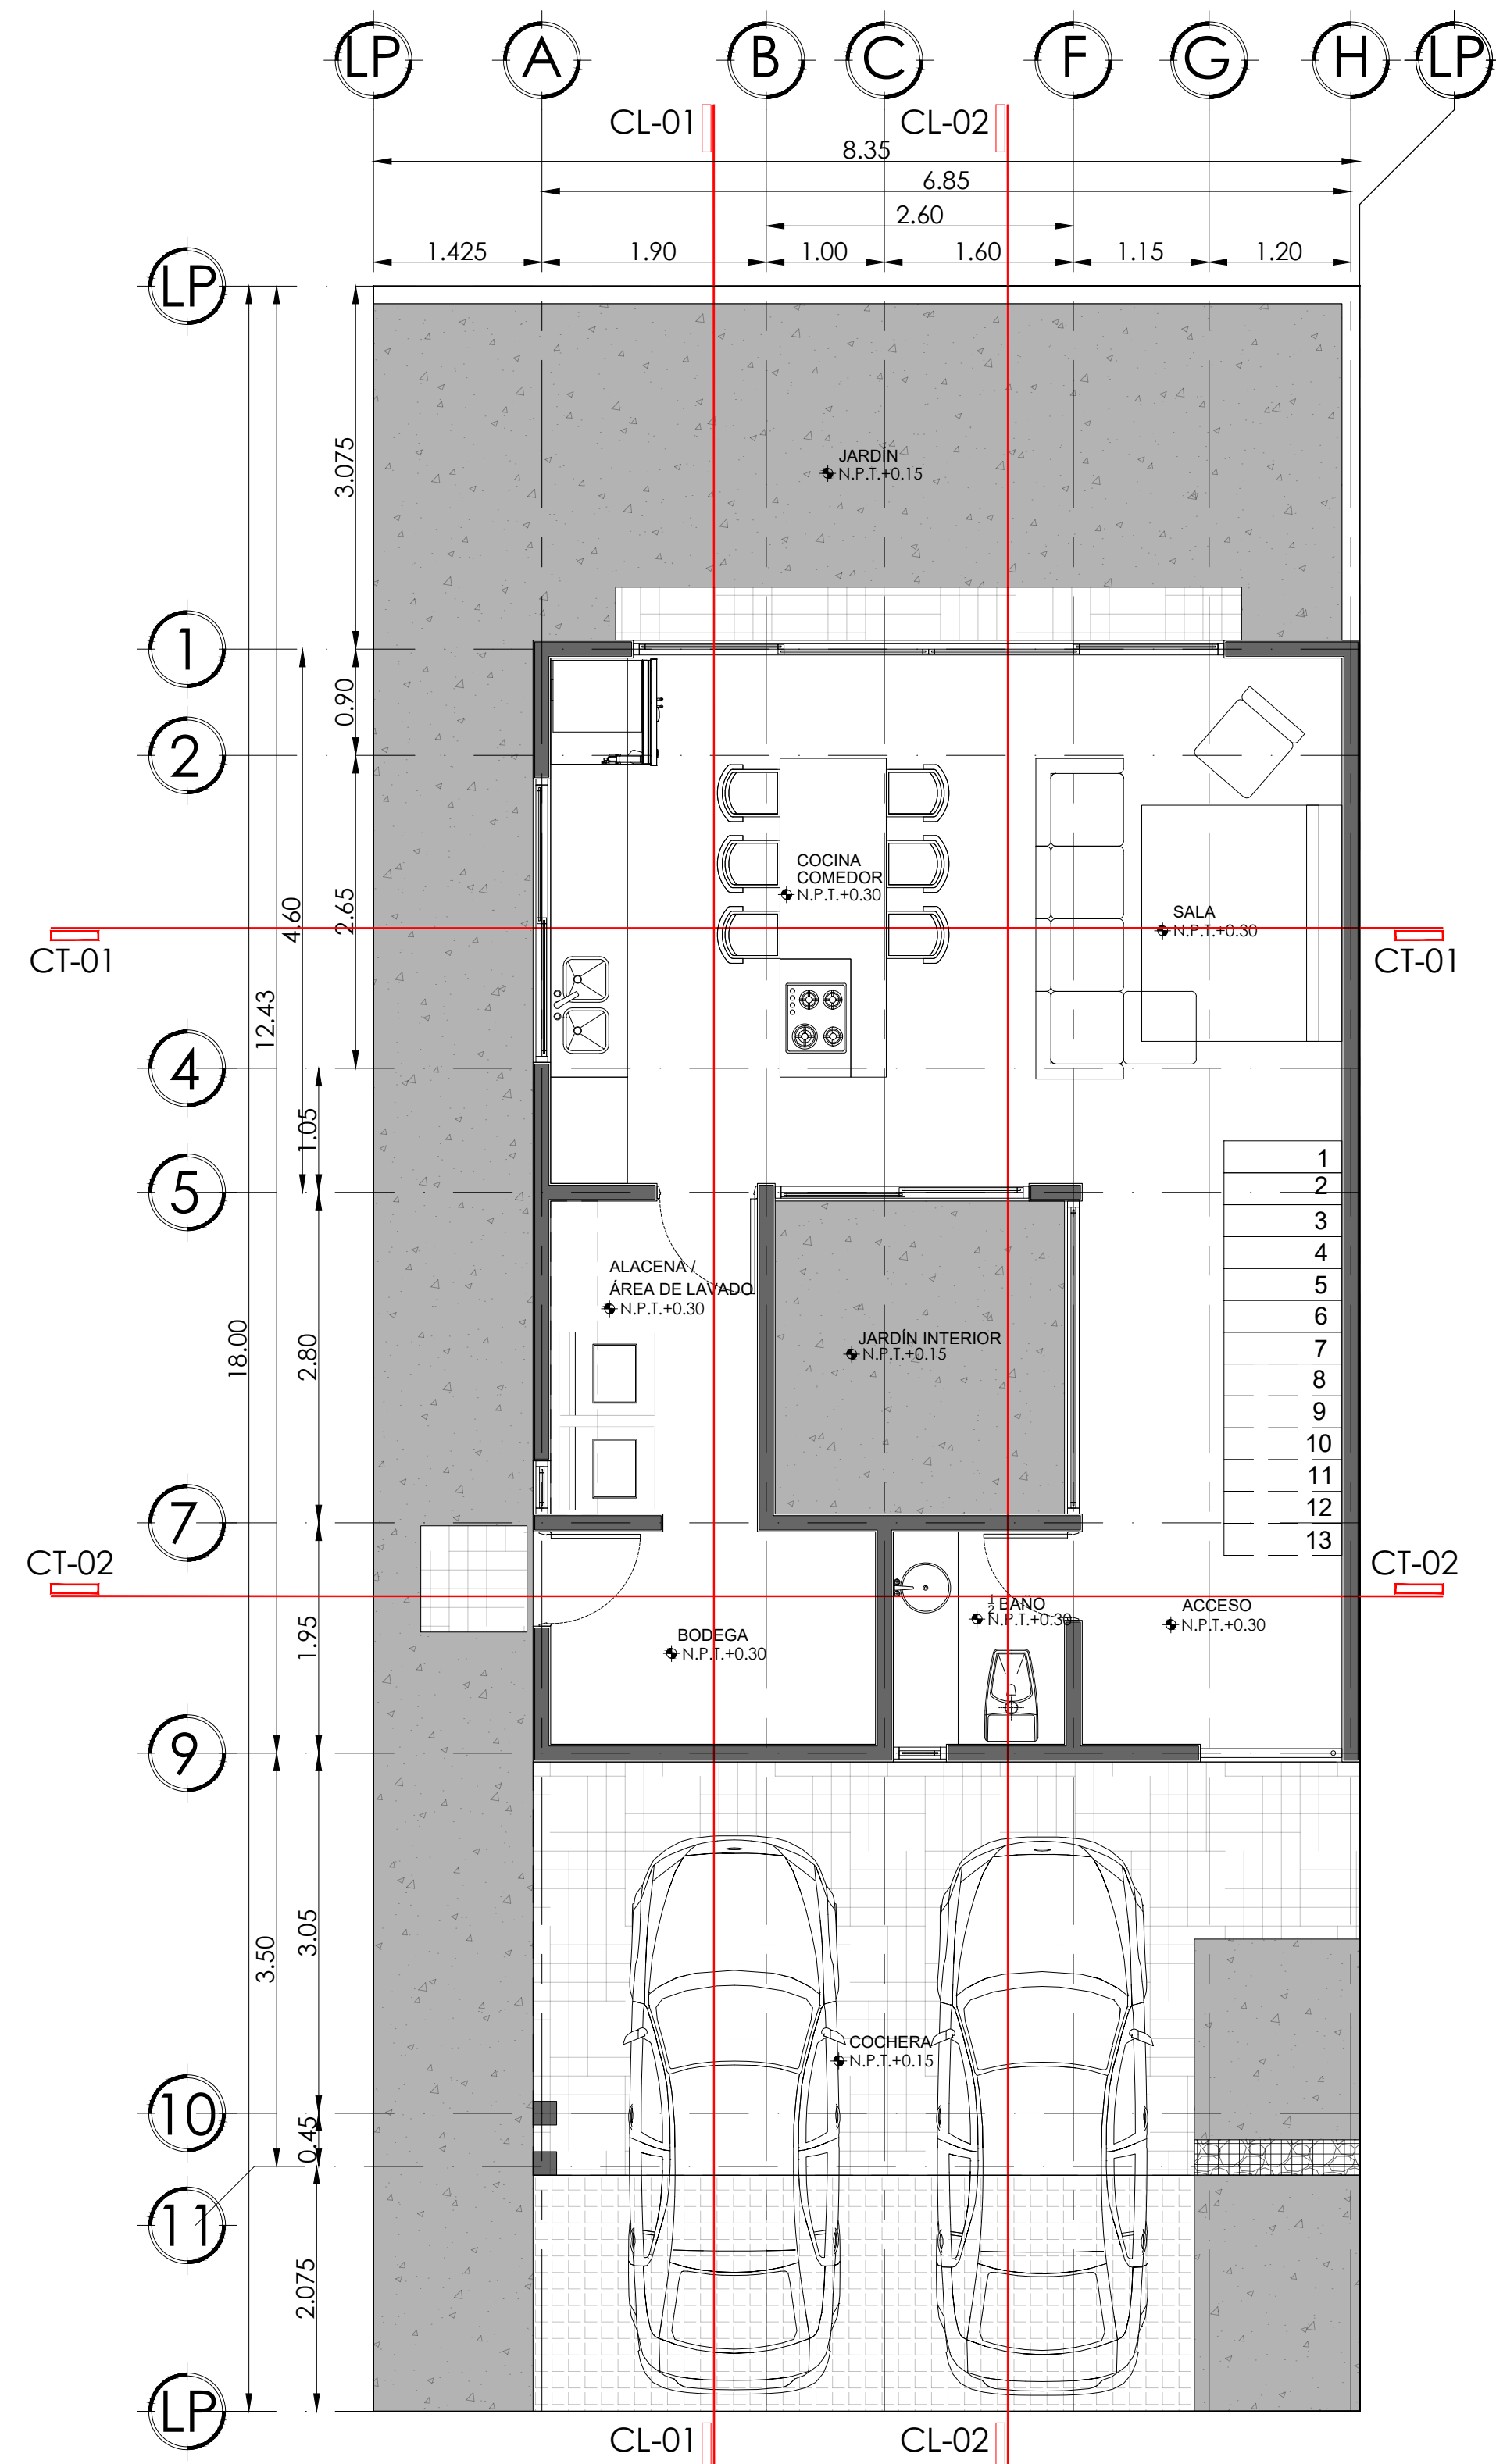

PLANTA BAJA N+0.30

ESC 1:50


COTAS: METROS

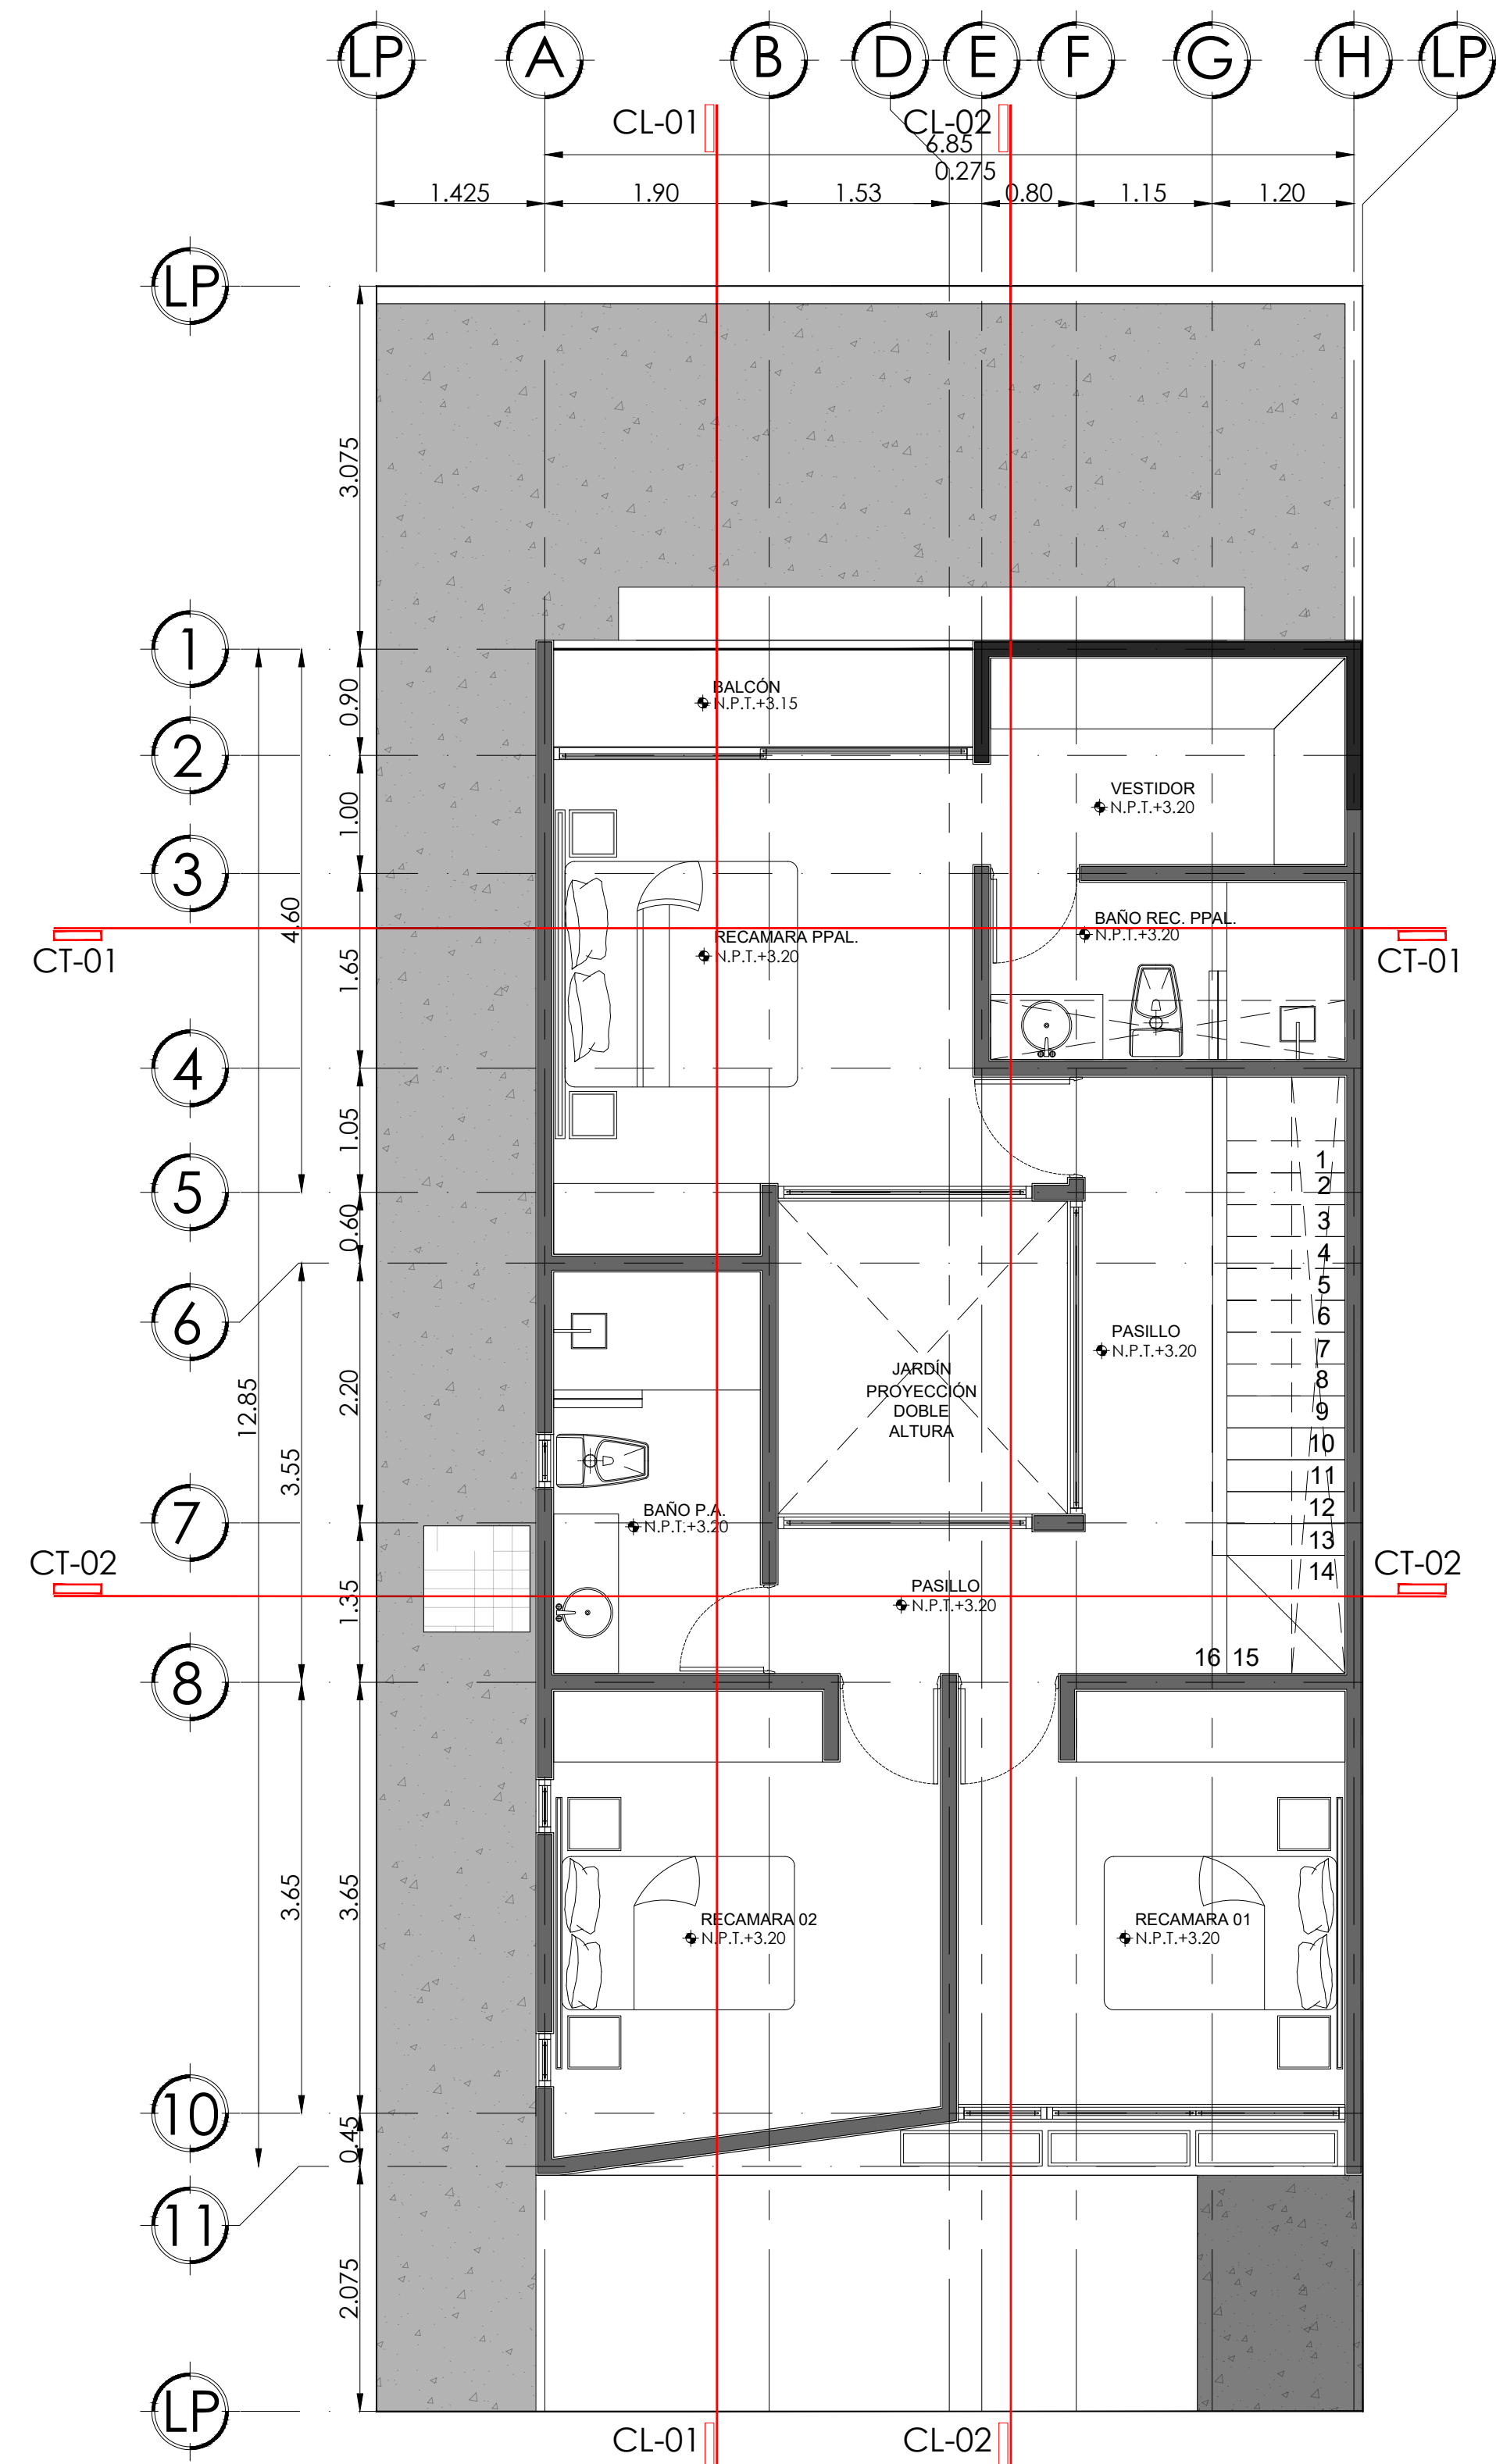

PLANTA BAJA N+3.25

ESC 1:50

COTAS: METROS

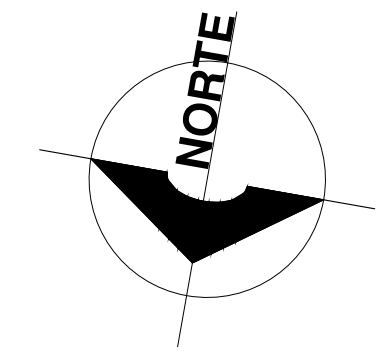

LEM
ARQUITECTURA | INGENIERIA | CONSTRUCCION

Croquis ubicación

Proyecto

CASA PROTITOPO 145 m²

Ubicación

CALLE 21 NUM 142 X 18 y 20, FRACC. SAN DIEGO
CUTZ, MCPIO. CONKAL, YUCATÁN.

Propietario

JAVIER RUTZ VEGA

Cuadro de áreas y superficies

TERRENO 150.30 m²

ÁREA CUBIERTA EN P.B.
ÁREA VERDE Y HUELLA PERMEABLE.
ÁREA CUBIERTA EN P.A.

TOTAL CONTRUCCION

Notas generales

- 1.-ACOTACIÓN EN METROS
- 2.-NIVELES EN METRO
- 3.-NO SE TOMARÁN COTA A ESCALA DE ESTE PLANO.
- 4.-LAS COTAS SON A EJE
- 5.-ESTE PLANO DEBERÁ VERIFICARSE CON LOS CORRESPONDIENTES DE INTALACIONES Y ESTRUCTURALES, CUAQUIER DISCREPANCIA DEBERÁ CONSULTARSE CON LA DIRRECCIÓN DE OBRA Y SUPERVISION ARQUITECTONICA.
- 6.-EL CONTRATISTA Y/O CONSTRUCTOR RECTIFICARÁ EN EL LUGAR DE LA OBRA, ANTES DE PROCEDER A LA EJECUCIÓN DE TRABAJOS PARA LA CONTRUCCION O FABRICACIÓN DE CUALQUIER ELEMENTO, LAS DIMENSIONES Y NIVELES INDICADOS EN ESTE PLANO, DE EXISTIR CUALQUIER DIFERENCIA ASÍ COMO LA INTERPRETACIÓN QUE DE EL PROPIO CONTRATISTA A ESTE PLANOS SE CONSULTARA A LA DIRECCIÓN DE OBRA Y SUPERVISION ARQUITECTONICA PARA SU DEBIDA SOLUCIÓN Y/O ACLARACIÓN CORRESPONDIENTE.
- 7.-TODOS LOS ACABADOS SEÑALADOS EN ESTE PLANO DEBERÁN EJECUTARSE DE ACUERDO A LAS ESPECIFICACIONES CORRESPONDIENTES.

SIMBOLOGIA

MURO ALTO
MURO BAJO
PROYECCIONES GENERALES
PROYECCIÓN VACIO EN LOSA
EJE ARQUITECTONICO
N.P.T. INDICA NIVEL DE PISO TERMINADO
INDICA CAMBIO DE NIVEL EN PISO
INDICA NIVEL EN CORTE O ALZADO



PLANTAS ARQUITECTONICAS


CONTIENE:
PLANTA BAJA N+0.30 Y PLANTA ALTA N+3.25

ESCALA:
INDICADA

FECHA
01 FEBRERO 2023

DISEÑO:
ARQ. LUIS ALBERTO LEAL SÁENZ
CED.12975465

ARQ-01

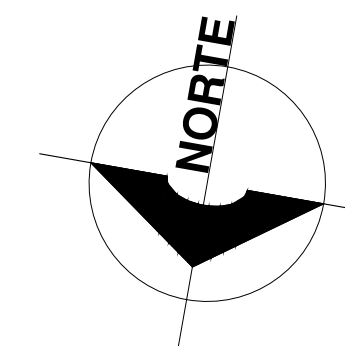

LEM
ARQUITECTURA | INGENIERIA | CONSTRUCCIÓN

Croquis ubicación

Proyecto

CASA PROTITOPO 145 m²

Ubicación

CALLE 21 NUM 142 X 18 y 20, FRACC. SAN DIEGO
CUTZ, MCPIO. CONKAL, YUCATÁN.

Propietario

JAVIER RUTZ VEGA

Cuadro de áreas y superficies

TERRENO 150.30 m²

ÁREA CUBIERTA EN P.B.
ÁREA VERDE Y HUELLA PERMEABLE.
ÁREA CUBIERTA EN P.A.

TOTAL CONTRUCCIÓN


Notas generales

- 1.-ACOTACIÓN EN METROS
- 2.-NIVELES EN METRO
- 3.-NO SE TOMARÁN COTA A ESCALA DE ESTE PLANO.
- 4.-LAS COTAS SON A EJE
- 5.-ESTE PLANO DEBERÁ VERIFICARSE CON LOS CORRESPONDIENTES DE INTALACIONES Y ESTRUCTURALES, CUAQUIER DISCREPANCIA DEBERÁ CONSULTARSE CON LA DIRRECCIÓN DE OBRA Y SUPERVISION ARQUITECTONICA.
- 6.-EL CONTRATISTA Y/O CONSTRUCTOR RECTIFICARÁ EN EL LUGAR DE LA OBRA, ANTES DE PROCEDER A LA EJECUCIÓN DE TRABAJOS PARA LA CONTRUCCIÓN O FABRICACIÓN DE CUALQUIER ELEMENTO, LAS DIMENSIONES Y NIVELES INDICADOS EN ESTE PLANO. DE EXISTIR CUALQUIER DIFERENCIA ASÍ COMO LA INTERPRETACIÓN QUE DE EL PROPIO CONTRATISTA A ESTE PLANOS SE CONSULTARA A LA DIRECCIÓN DE OBRA Y SUPERVISION ARQUITECTONICA PARA SU DEBIDA SOLUCIÓN Y/O ACLARACIÓN CORRESPONDIENTE.
- 7.-TODOS LOS ACABADOS SEÑALADOS EN ESTE PLANO DEBERÁN EJECUTARSE DE ACUERDO A LAS ESPECIFICACIONES CORRESPONDIENTES.

SIMBOLOGIA

— MURO ALTO
— MURO BAJO
— PROYECCIONES GENERALES
— PROYECCIÓN VACÍO EN LOSA
— EJE ARQUITECTÓNICO

⊕ N.P.T. INDICA NIVEL DE PISO TERMINADO
⬇ INDICA CAMBIO DE NIVEL EN PISO
⬇ INDICA NIVEL EN CORTE O ALZADO

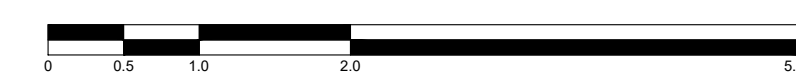

FACHADAS Y CORTES ARQ

CONTIENE:
FACHADAS PRINCIPALES Y CORTES TRANSVERSALES


ESCALA:
INDICADA

FECHA
01 FEBRERO 2023

DISEÑO:
ARQ. LUIS ALBERTO LEAL SÚAREZ

CED.12975465


ARQ-02

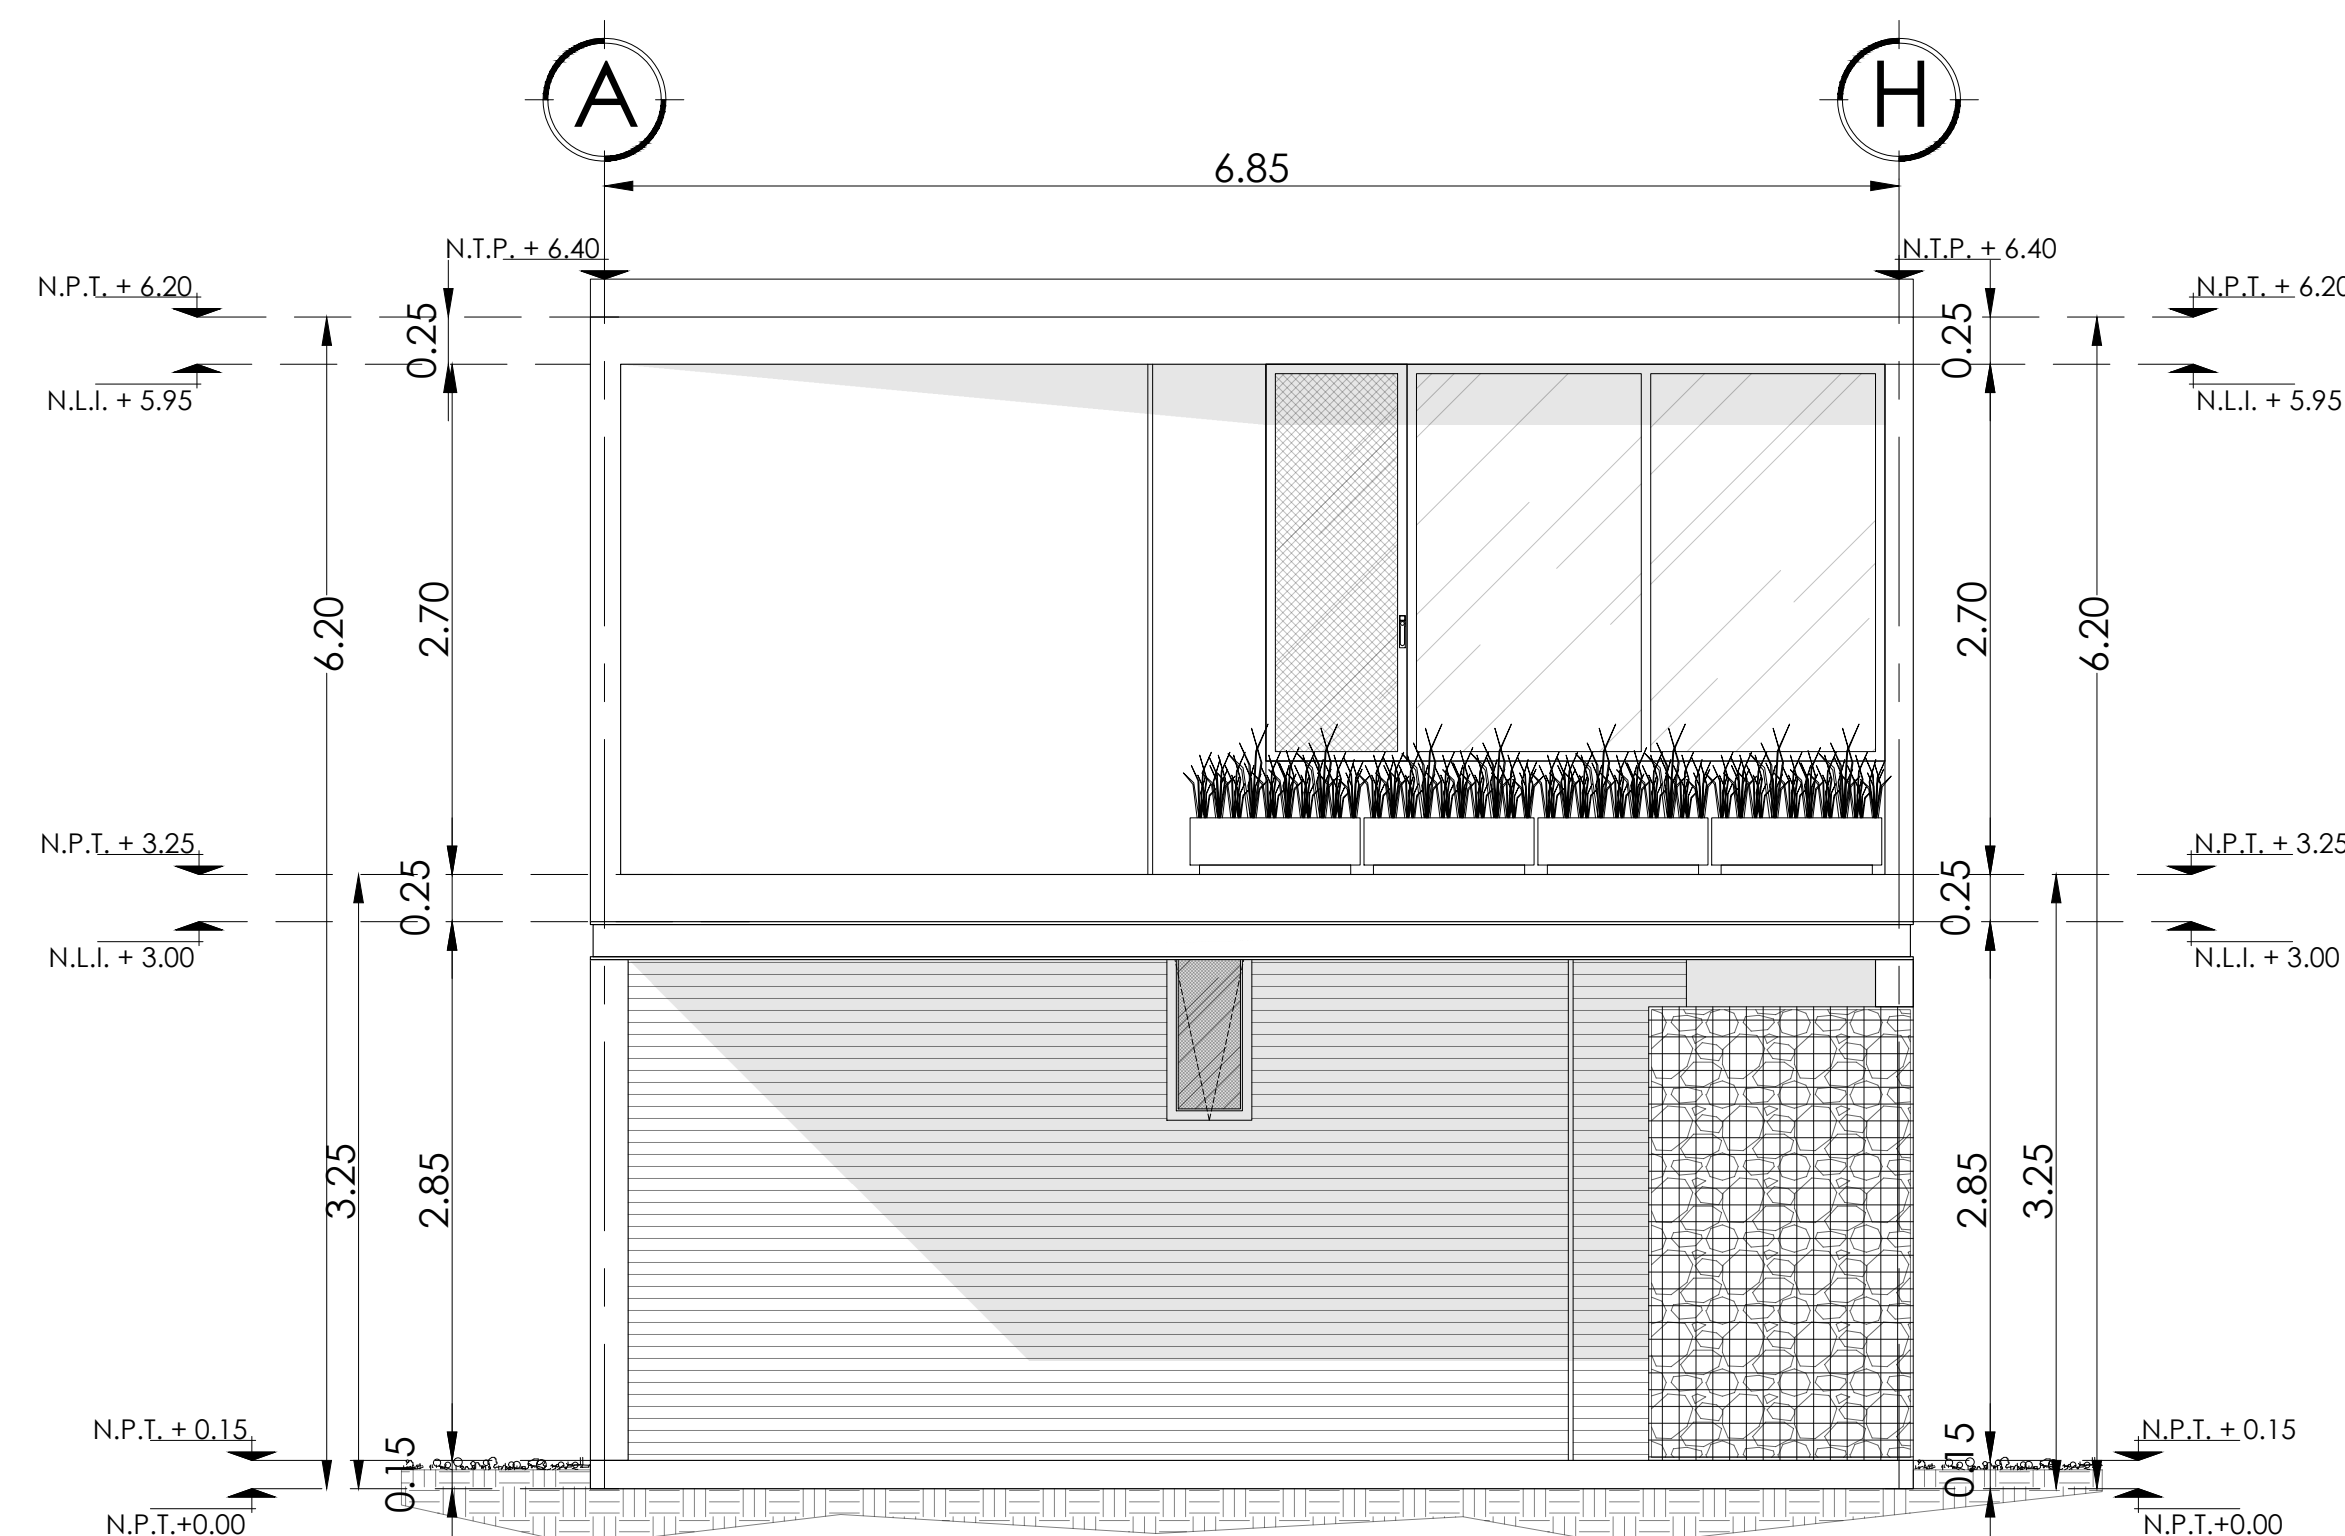

FACHADA FRONTAL

ESC 1:50


COTAS: METROS

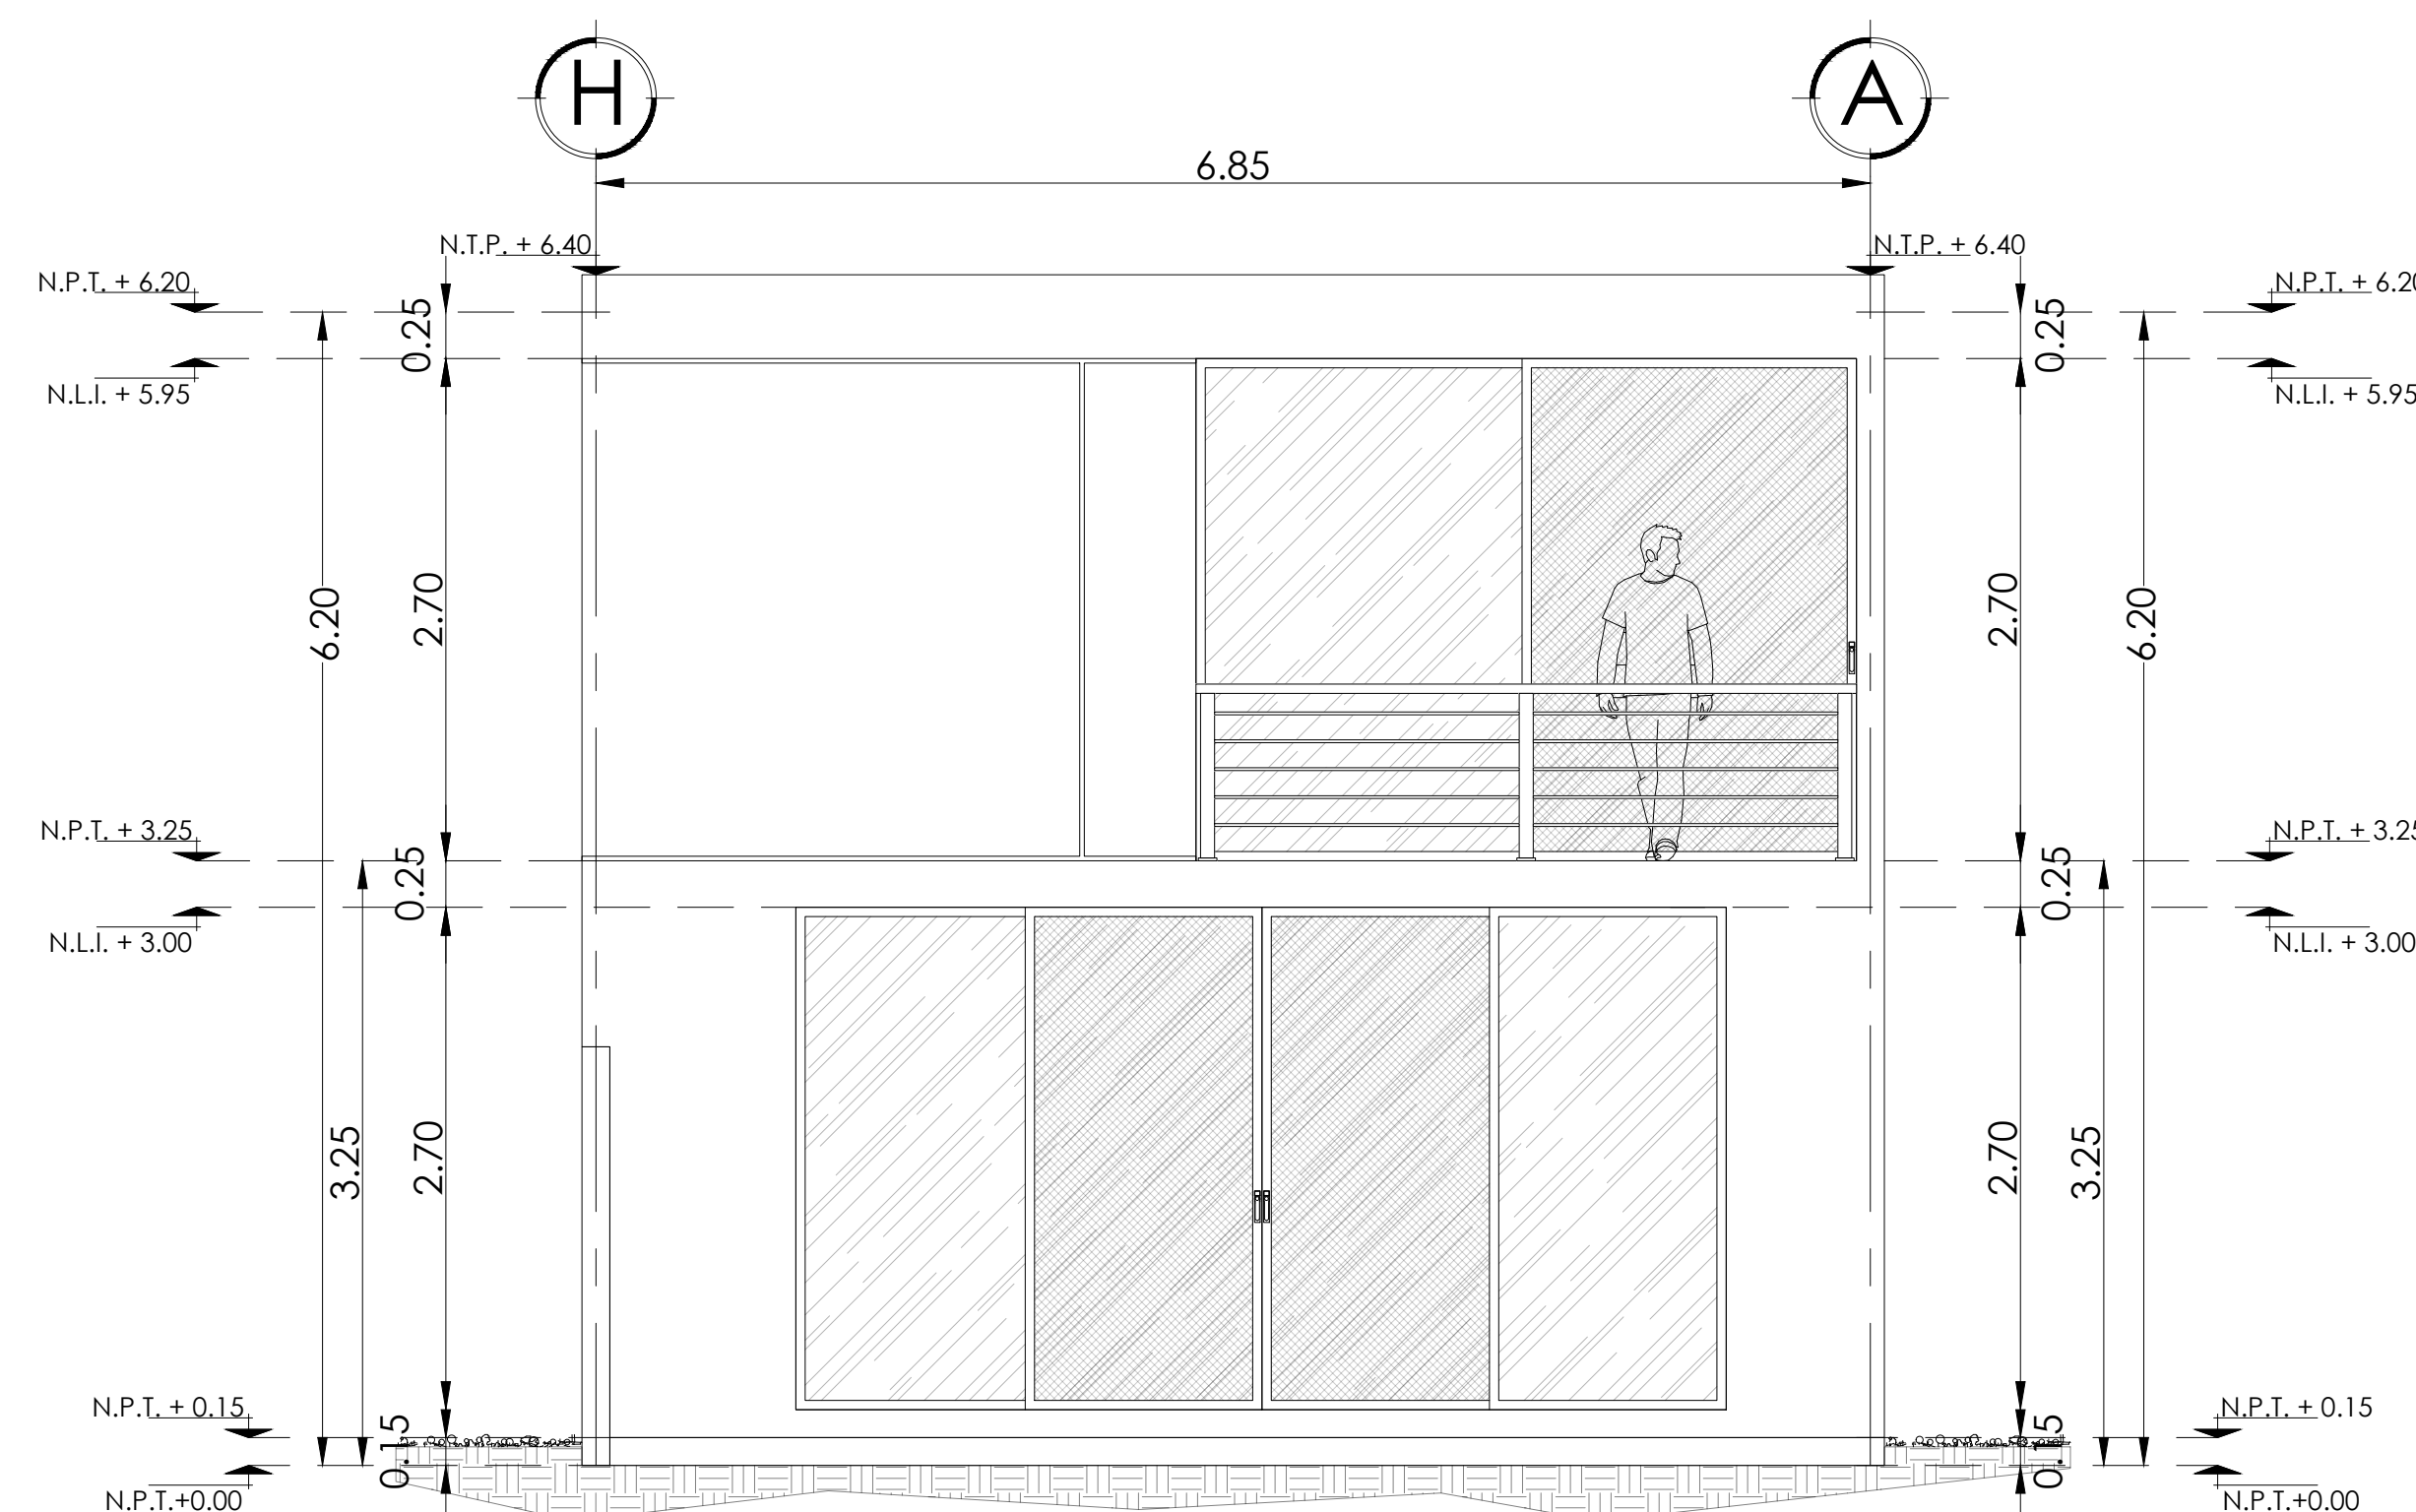

FACHADA POSTERIOR

ESC 1:50


COTAS: METROS

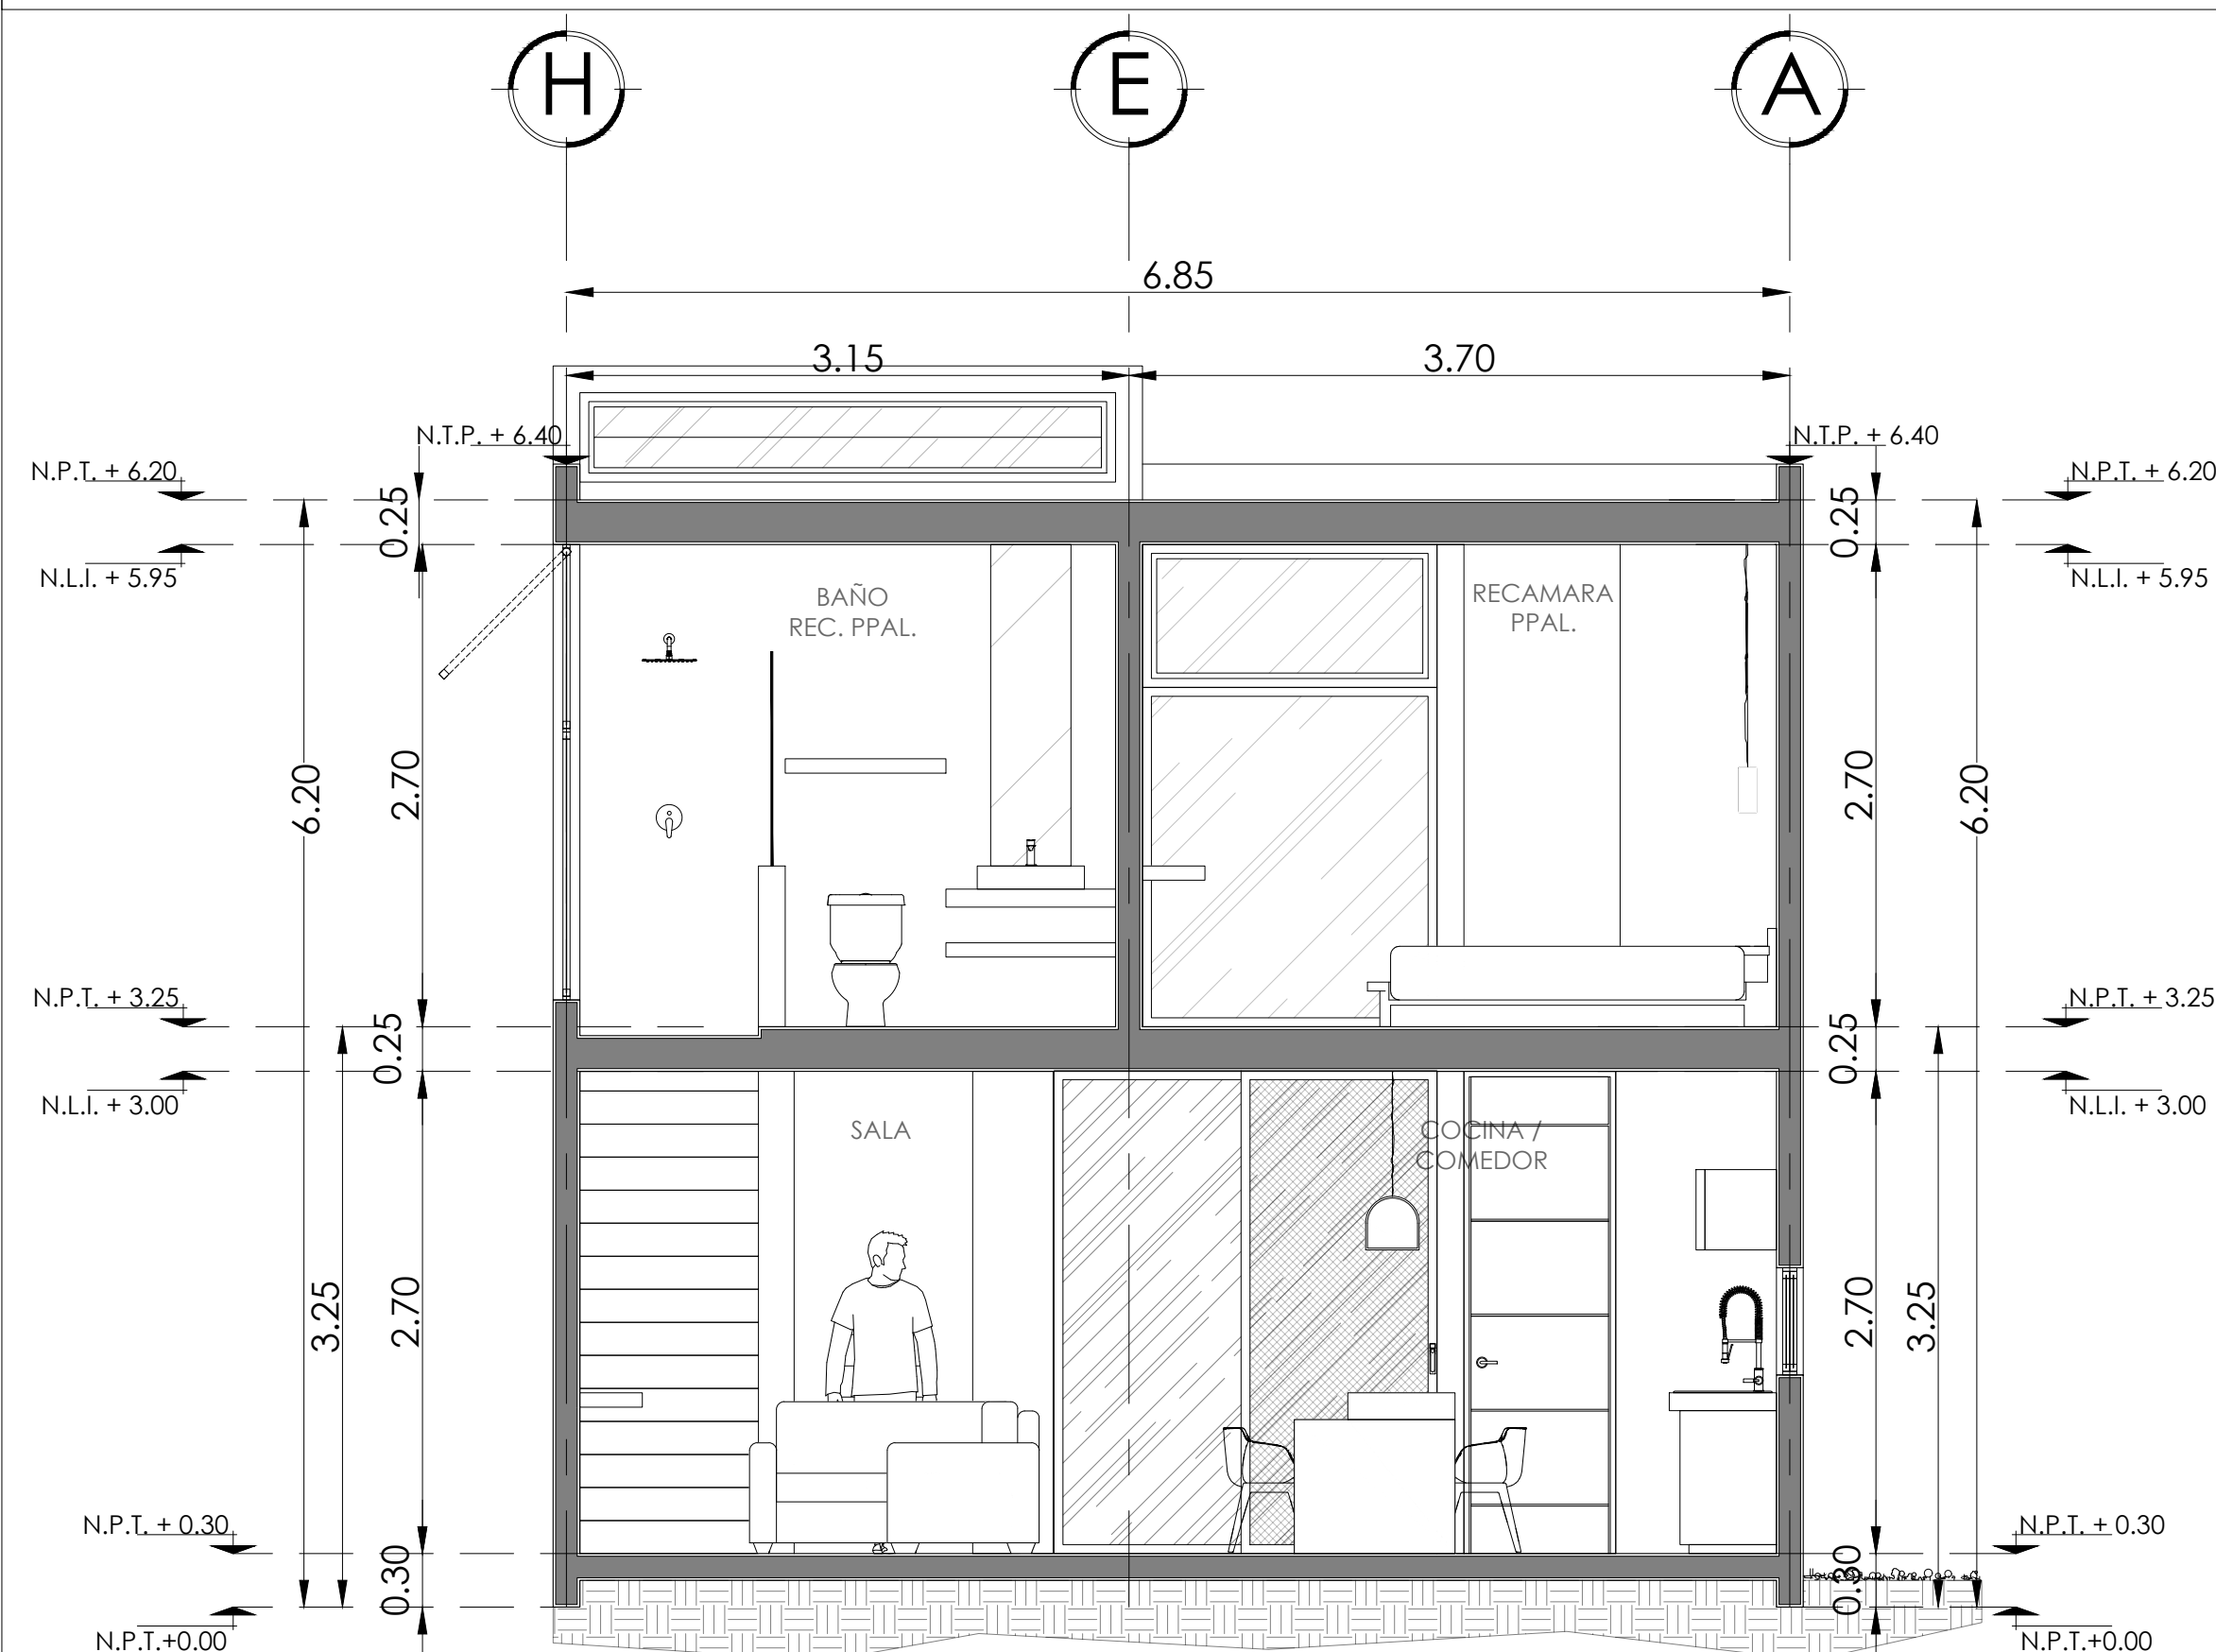

CORTE TRANSVERSAL CT-01

ESC 1:50


COTAS: METROS

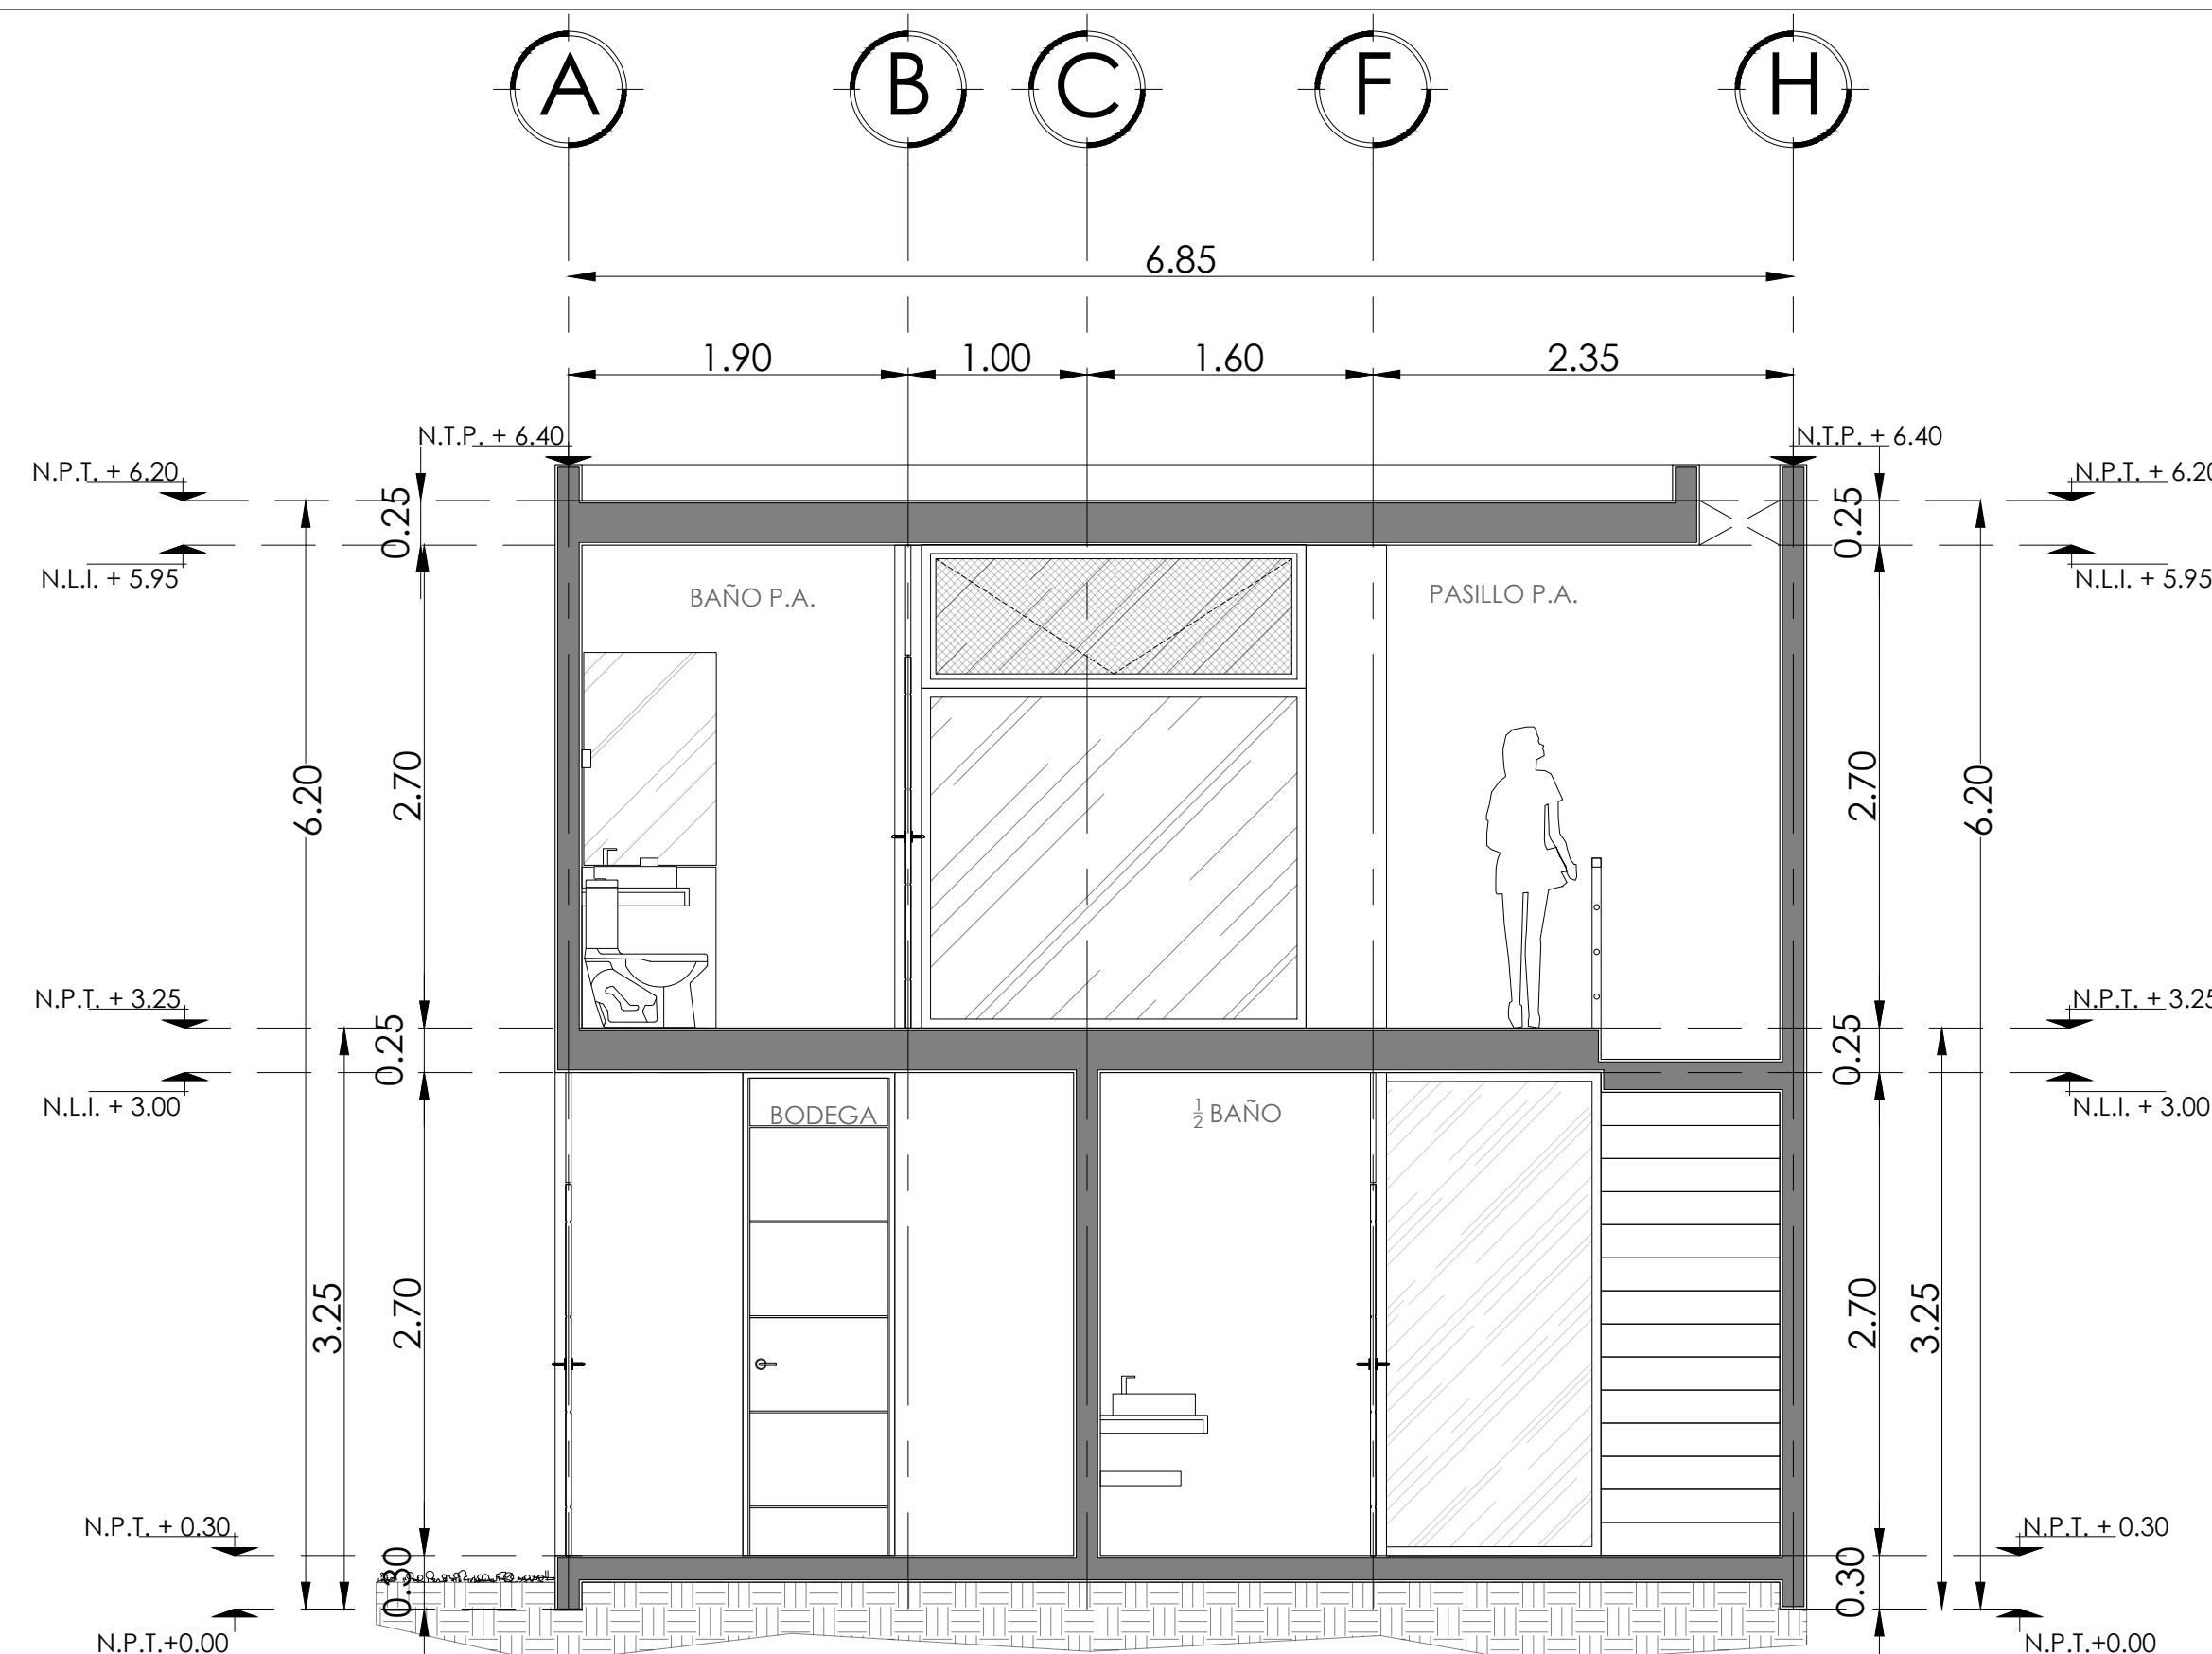

CORTE TRANSVERSAL CT-02

ESC 1:50

COTAS: METROS

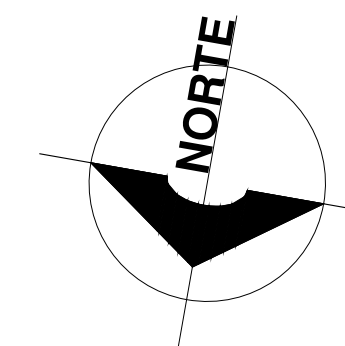

LEM
ARQUITECTURA | INGENIERIA | CONSTRUCCIÓN

Croquis ubicación

Proyecto

CASA PROTITOPO 145 m²

Ubicación

CALLE 21 NUM 142 X 18 Y 20, FRACC. SAN DIEGO
CUTZ, MCPIO. CONKAL, YUCATÁN.

Propietario

JAVIER RUTZ VEGA

Cuadro de áreas y superficies

TERRENO 150.30 m²

ÁREA CUBIERTA EN P.B.
ÁREA VERDE Y HUELLA PERMEABLE.
ÁREA CUBIERTA EN P.A.


Notas generales

- 1.-ACOTACIÓN EN METROS
- 2.-NIVELES EN METRO
- 3.-NO SE TOMARÁN COTA A ESCALA DE ESTE PLANO.
- 4.-LAS COTAS SON A EJE
- 5.-ESTE PLANO DEBERÁ VERIFICARSE CON LOS CORRESPONDIENTES DE INTALACIONES Y ESTRUCTURALES, CUAQUIER DISCREPANCIA DEBERÁ CONSULTARSE CON LA DIRRECCIÓN DE OBRA Y SUPERVISION ARQUITECTONICA.
- 6.-EL CONTRATISTA Y/O CONSTRUCTOR RECTIFICARÁ EN EL LUGAR DE LA OBRA, ANTES DE PROCEDER A LA EJECUCIÓN DE TRABAJOS PARA LA CONTRUCCIÓN O FABRICACIÓN DE CUALQUIER ELEMENTO, LAS DIMENSIONES Y NIVELES INDICADOS EN ESTE PLANO. DE EXISTIR CUALQUIER DIFERENCIA ASÍ COMO LA INTERPRETACIÓN QUE DE EL PROPIO CONTRATISTA A ESTE PLANOS SE CONSULTARA A LA DIRECCIÓN DE OBRA Y SUPERVISION ARQUITECTONICA PARA SU DEBIDA SOLUCIÓN Y/O ACLARACIÓN CORRESPONDIENTE.
- 7.-TODOS LOS ACABADOS SEÑALADOS EN ESTE PLANO DEBERÁN EJECUTARSE DE ACUERDO A LAS ESPECIFICACIONES CORRESPONDIENTES.

SIMBOLOGIA

MURO ALTO
MURO BAJO
PROYECCIONES GENERALES
PROYECCIÓN VACIO EN LOSA
EJE ARQUITECTONICO

N.P.T. INDICA NIVEL DE PISO TERMINADO
INDICA CAMBIO DE NIVEL EN PISO
INDICA NIVEL EN CORTE O ALZADO

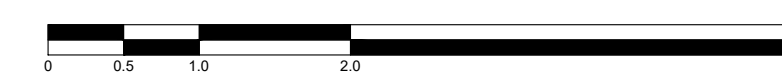

CORTES ARQUITECTONICOS


CONTIENE:
CORTES LONGITUDINALES

ESCALA:
INDICADA

FECHA:
01 FEBRERO 2023

DISEÑO:
ARQ. LUIS ALBERTO LEAL SUÁREZ
CED.12975465


ARQ-03

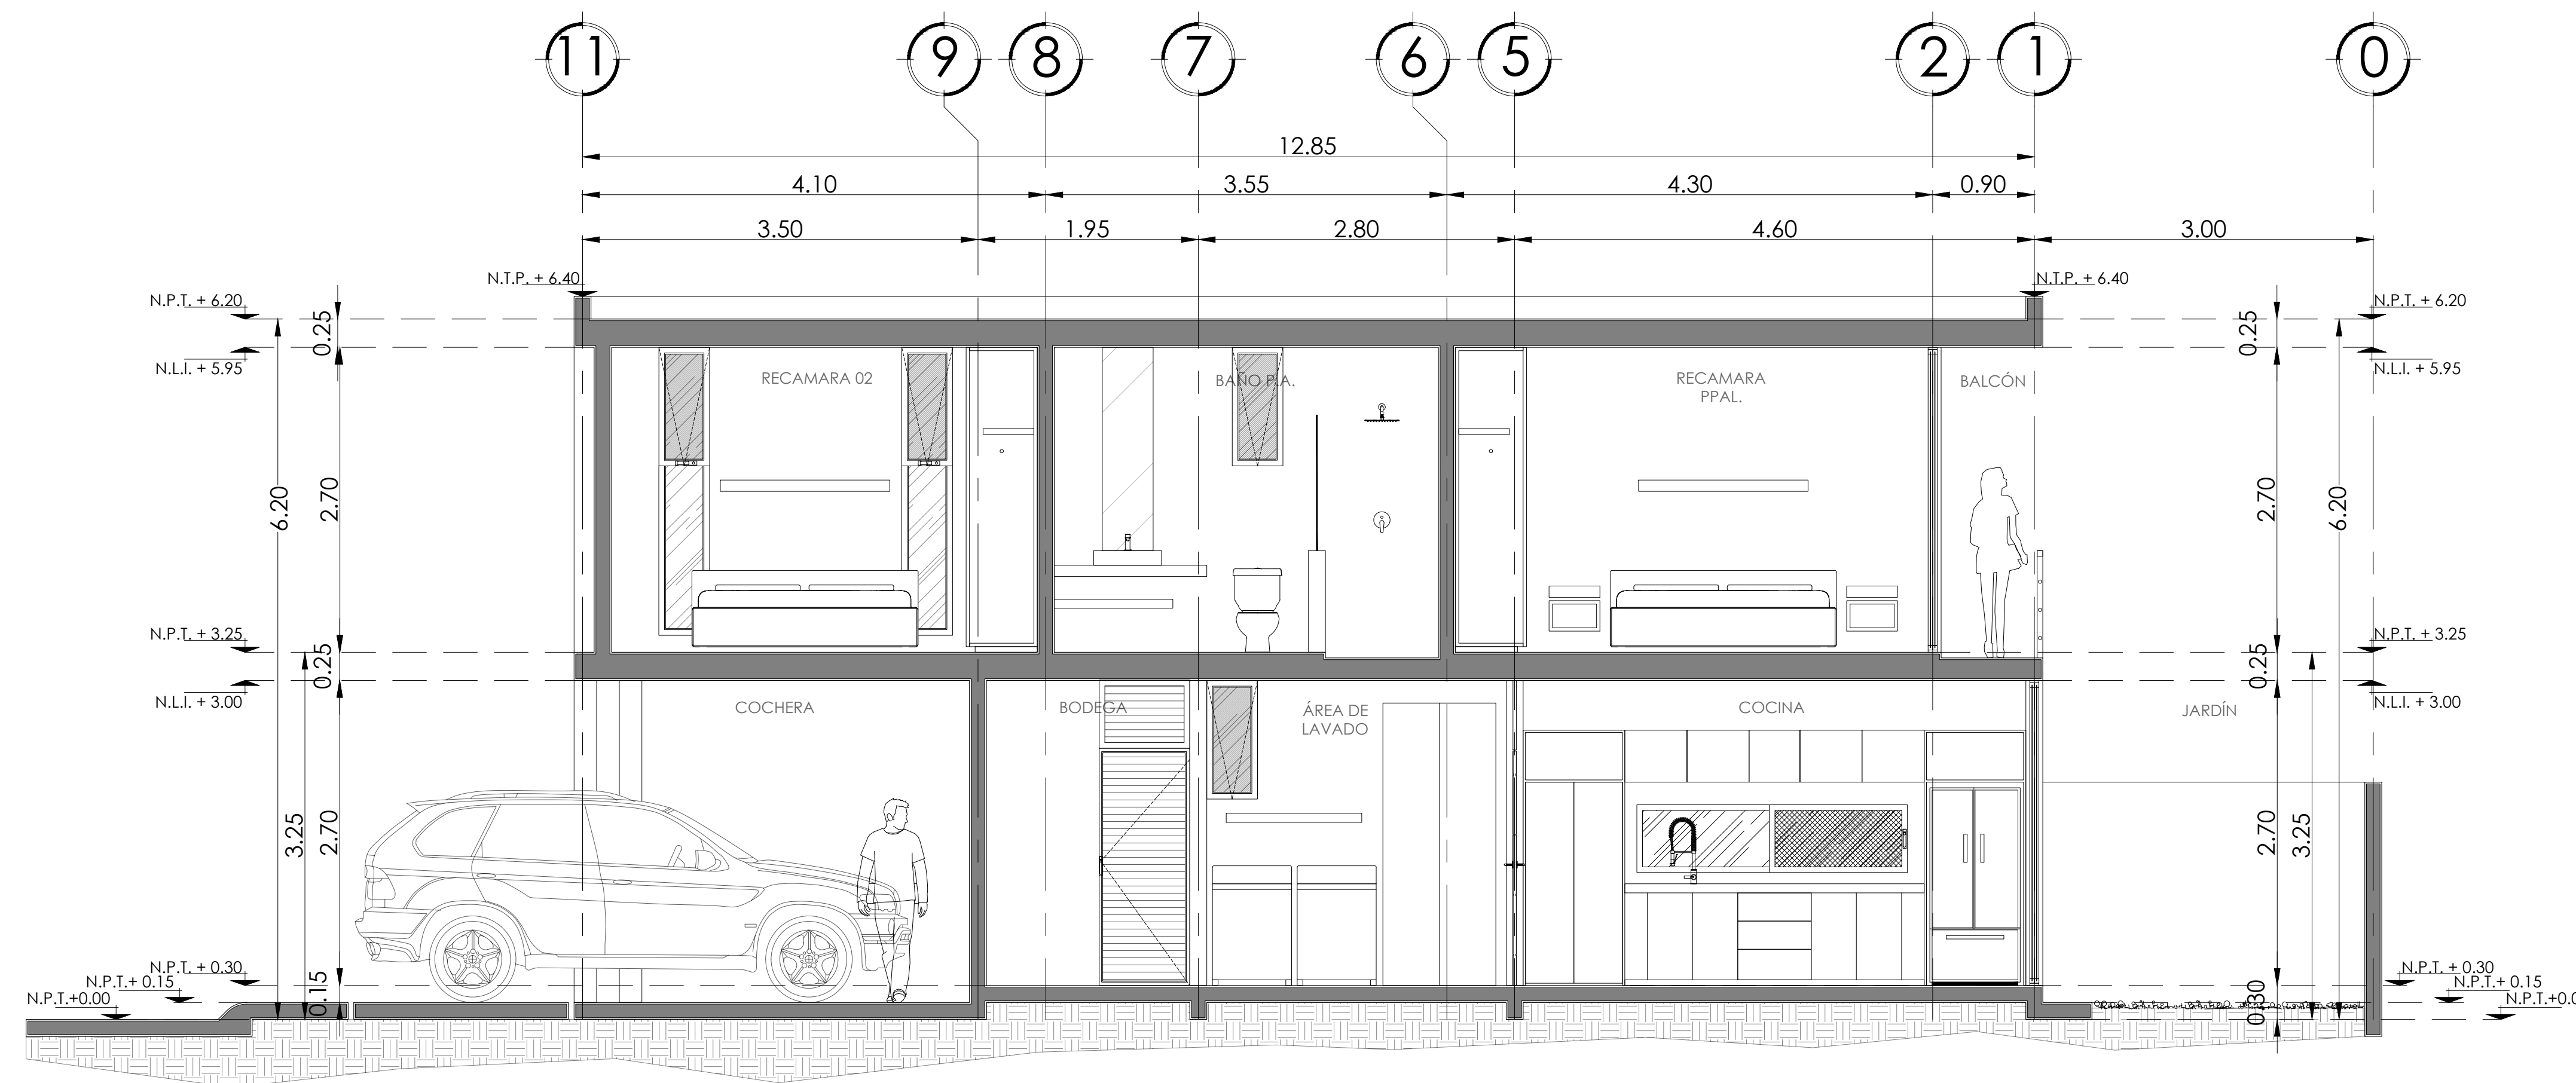

CORTE LONGITUDINAL CL-01

ESC 1:50


COTAS: METROS

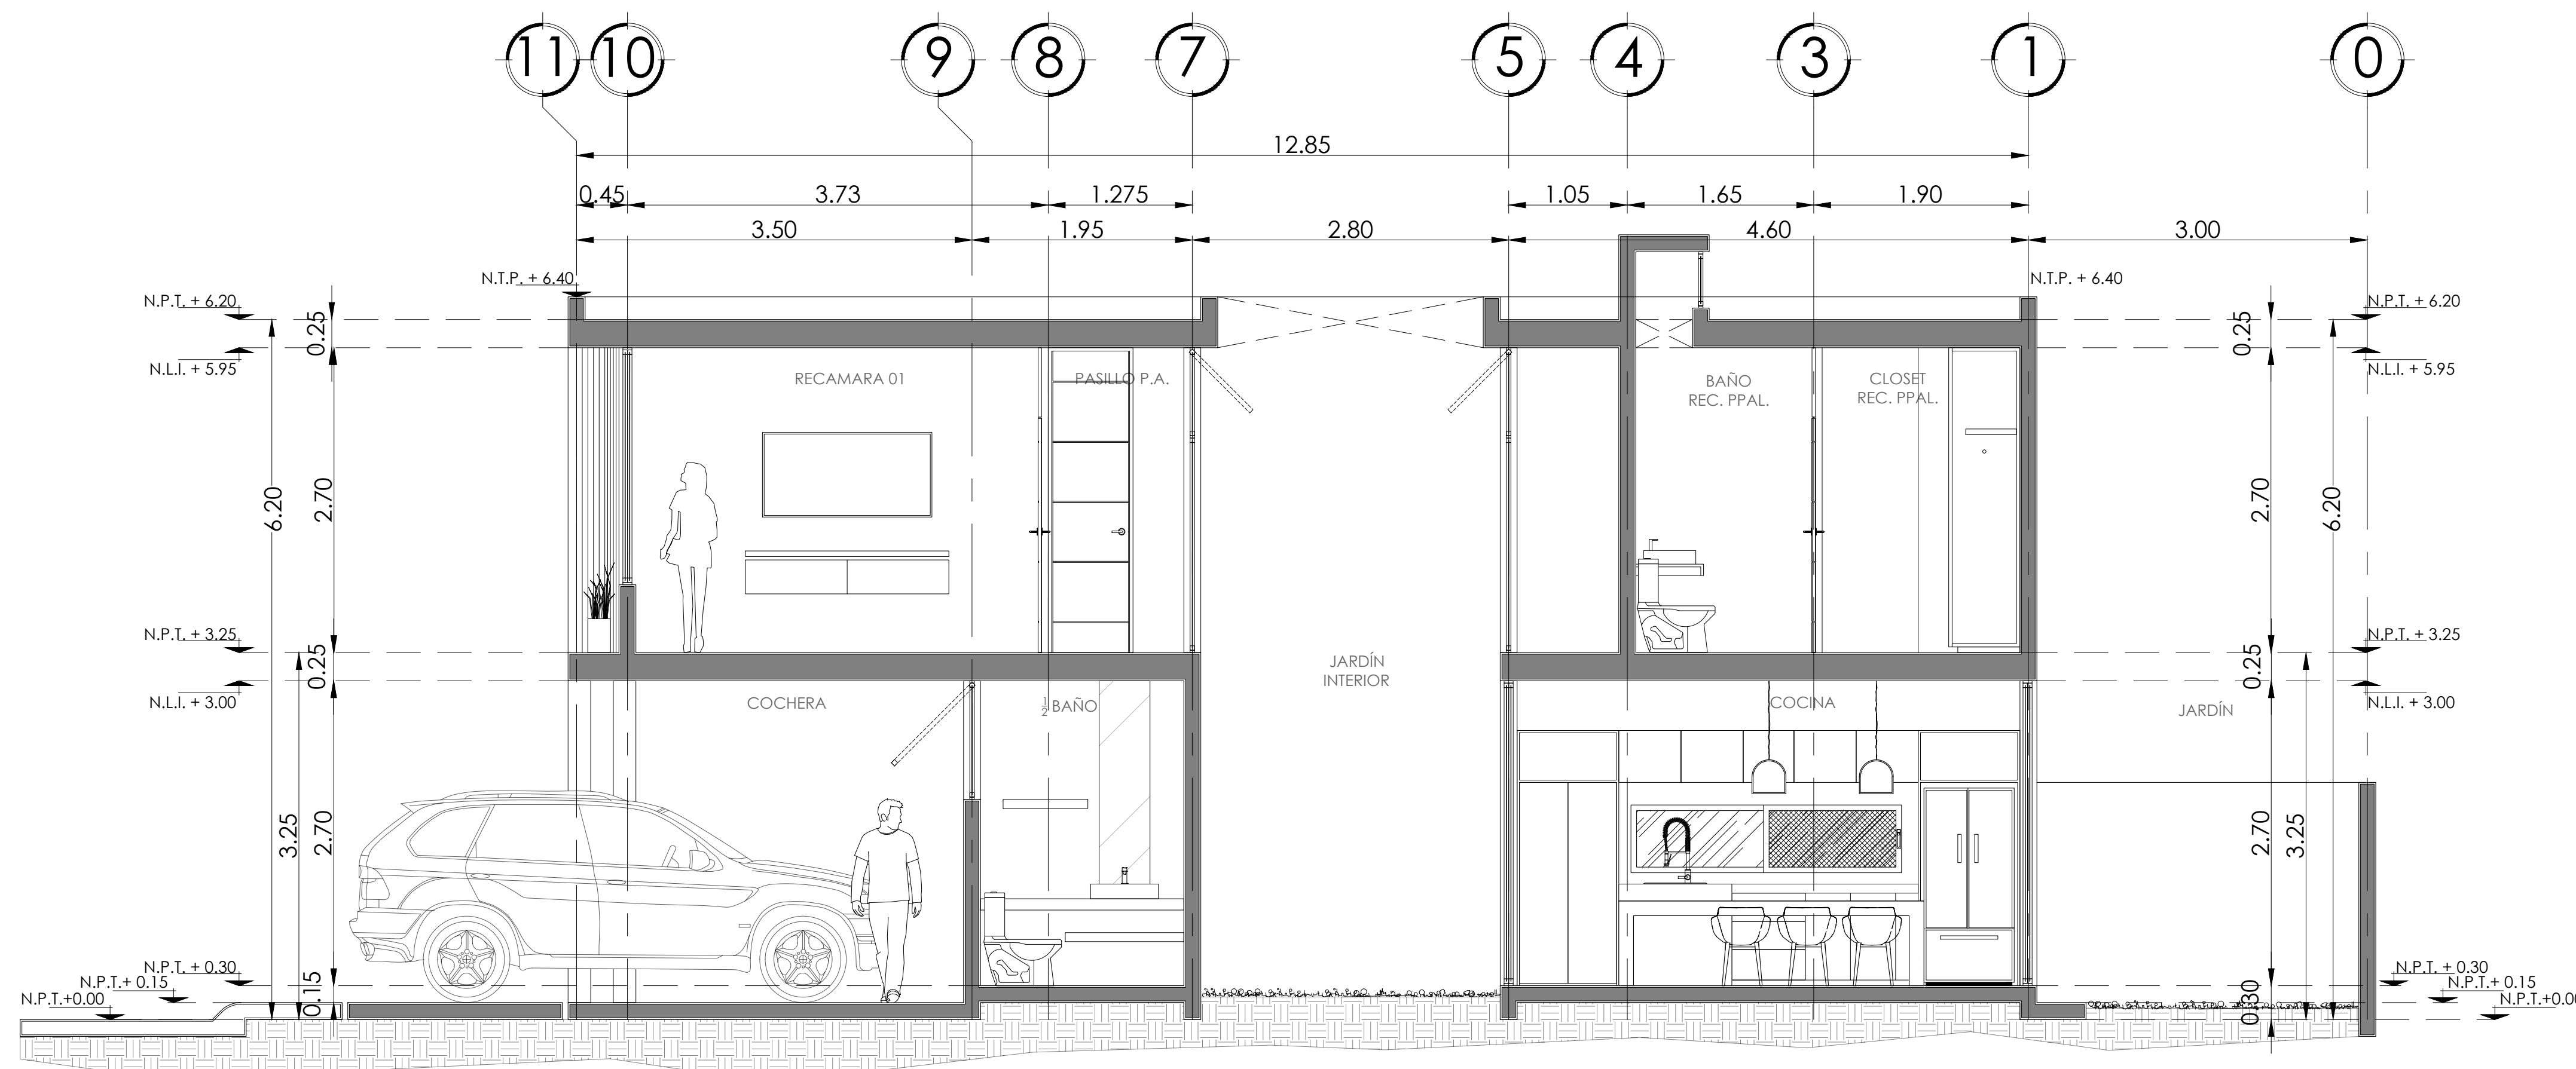

CORTE LONGITUDINAL CL-02

ESC 1:50


COTAS: METROS

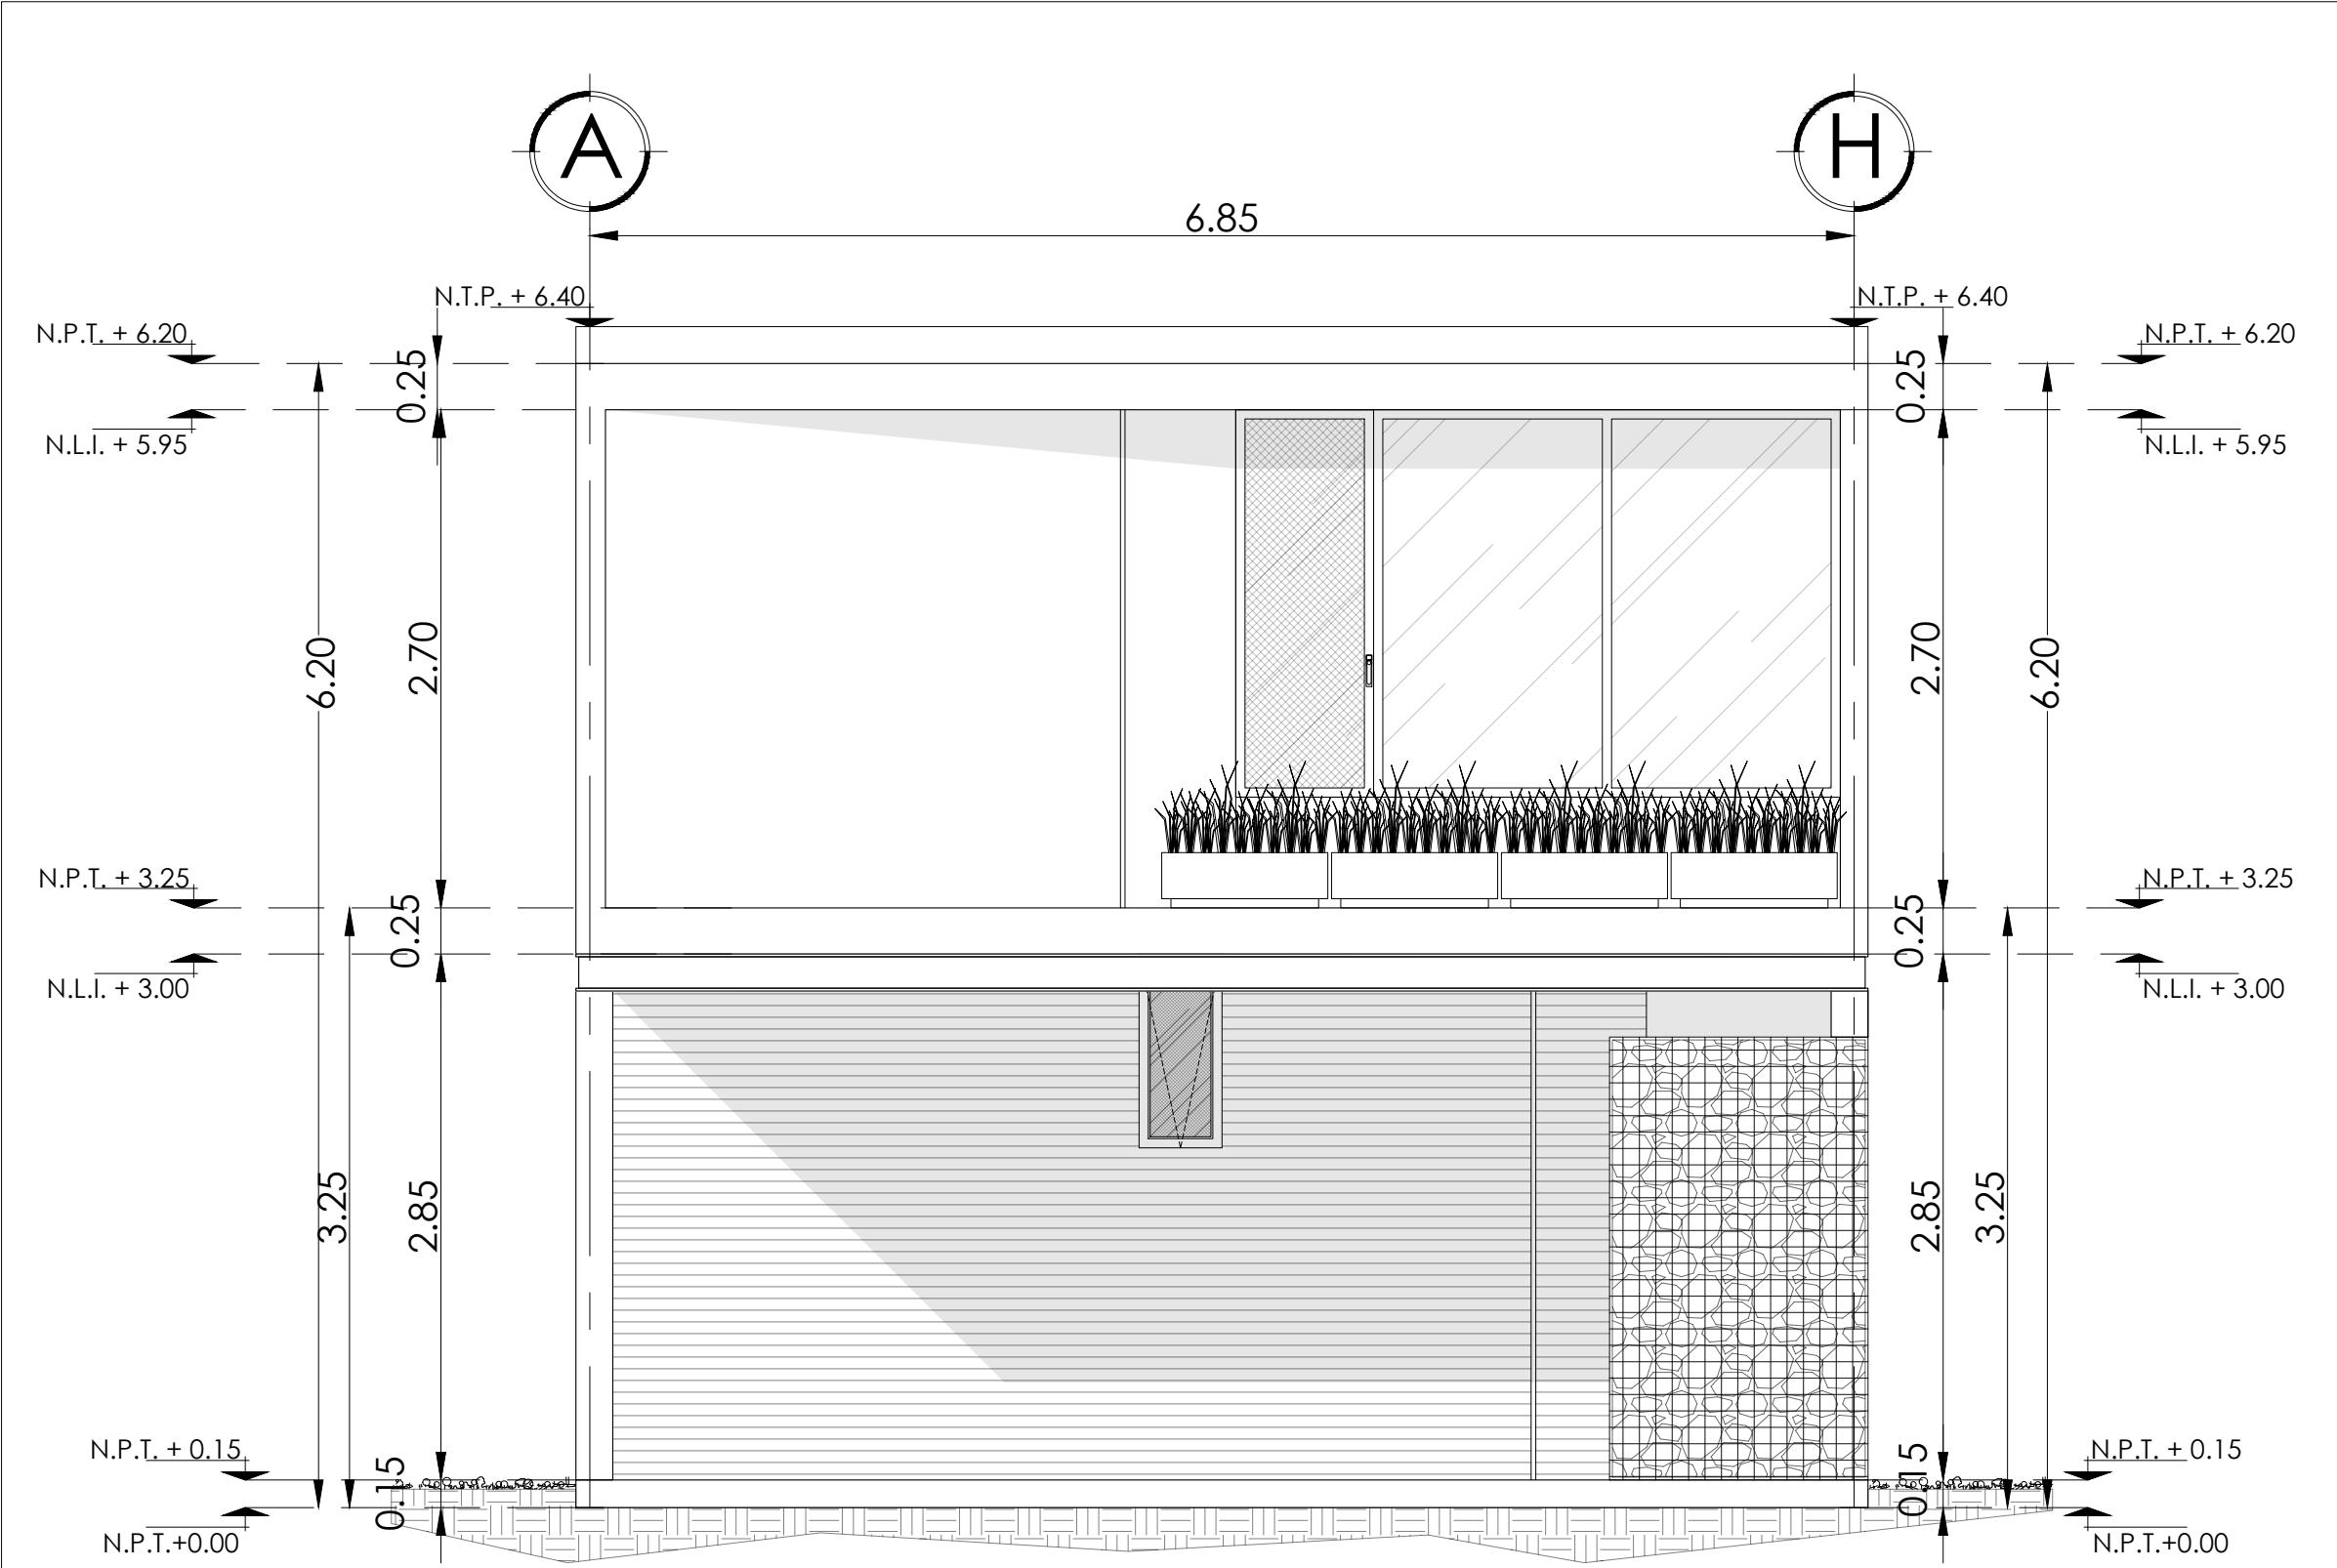

FACHADA FRONTAL

ESC 1:50


COTAS: METROS

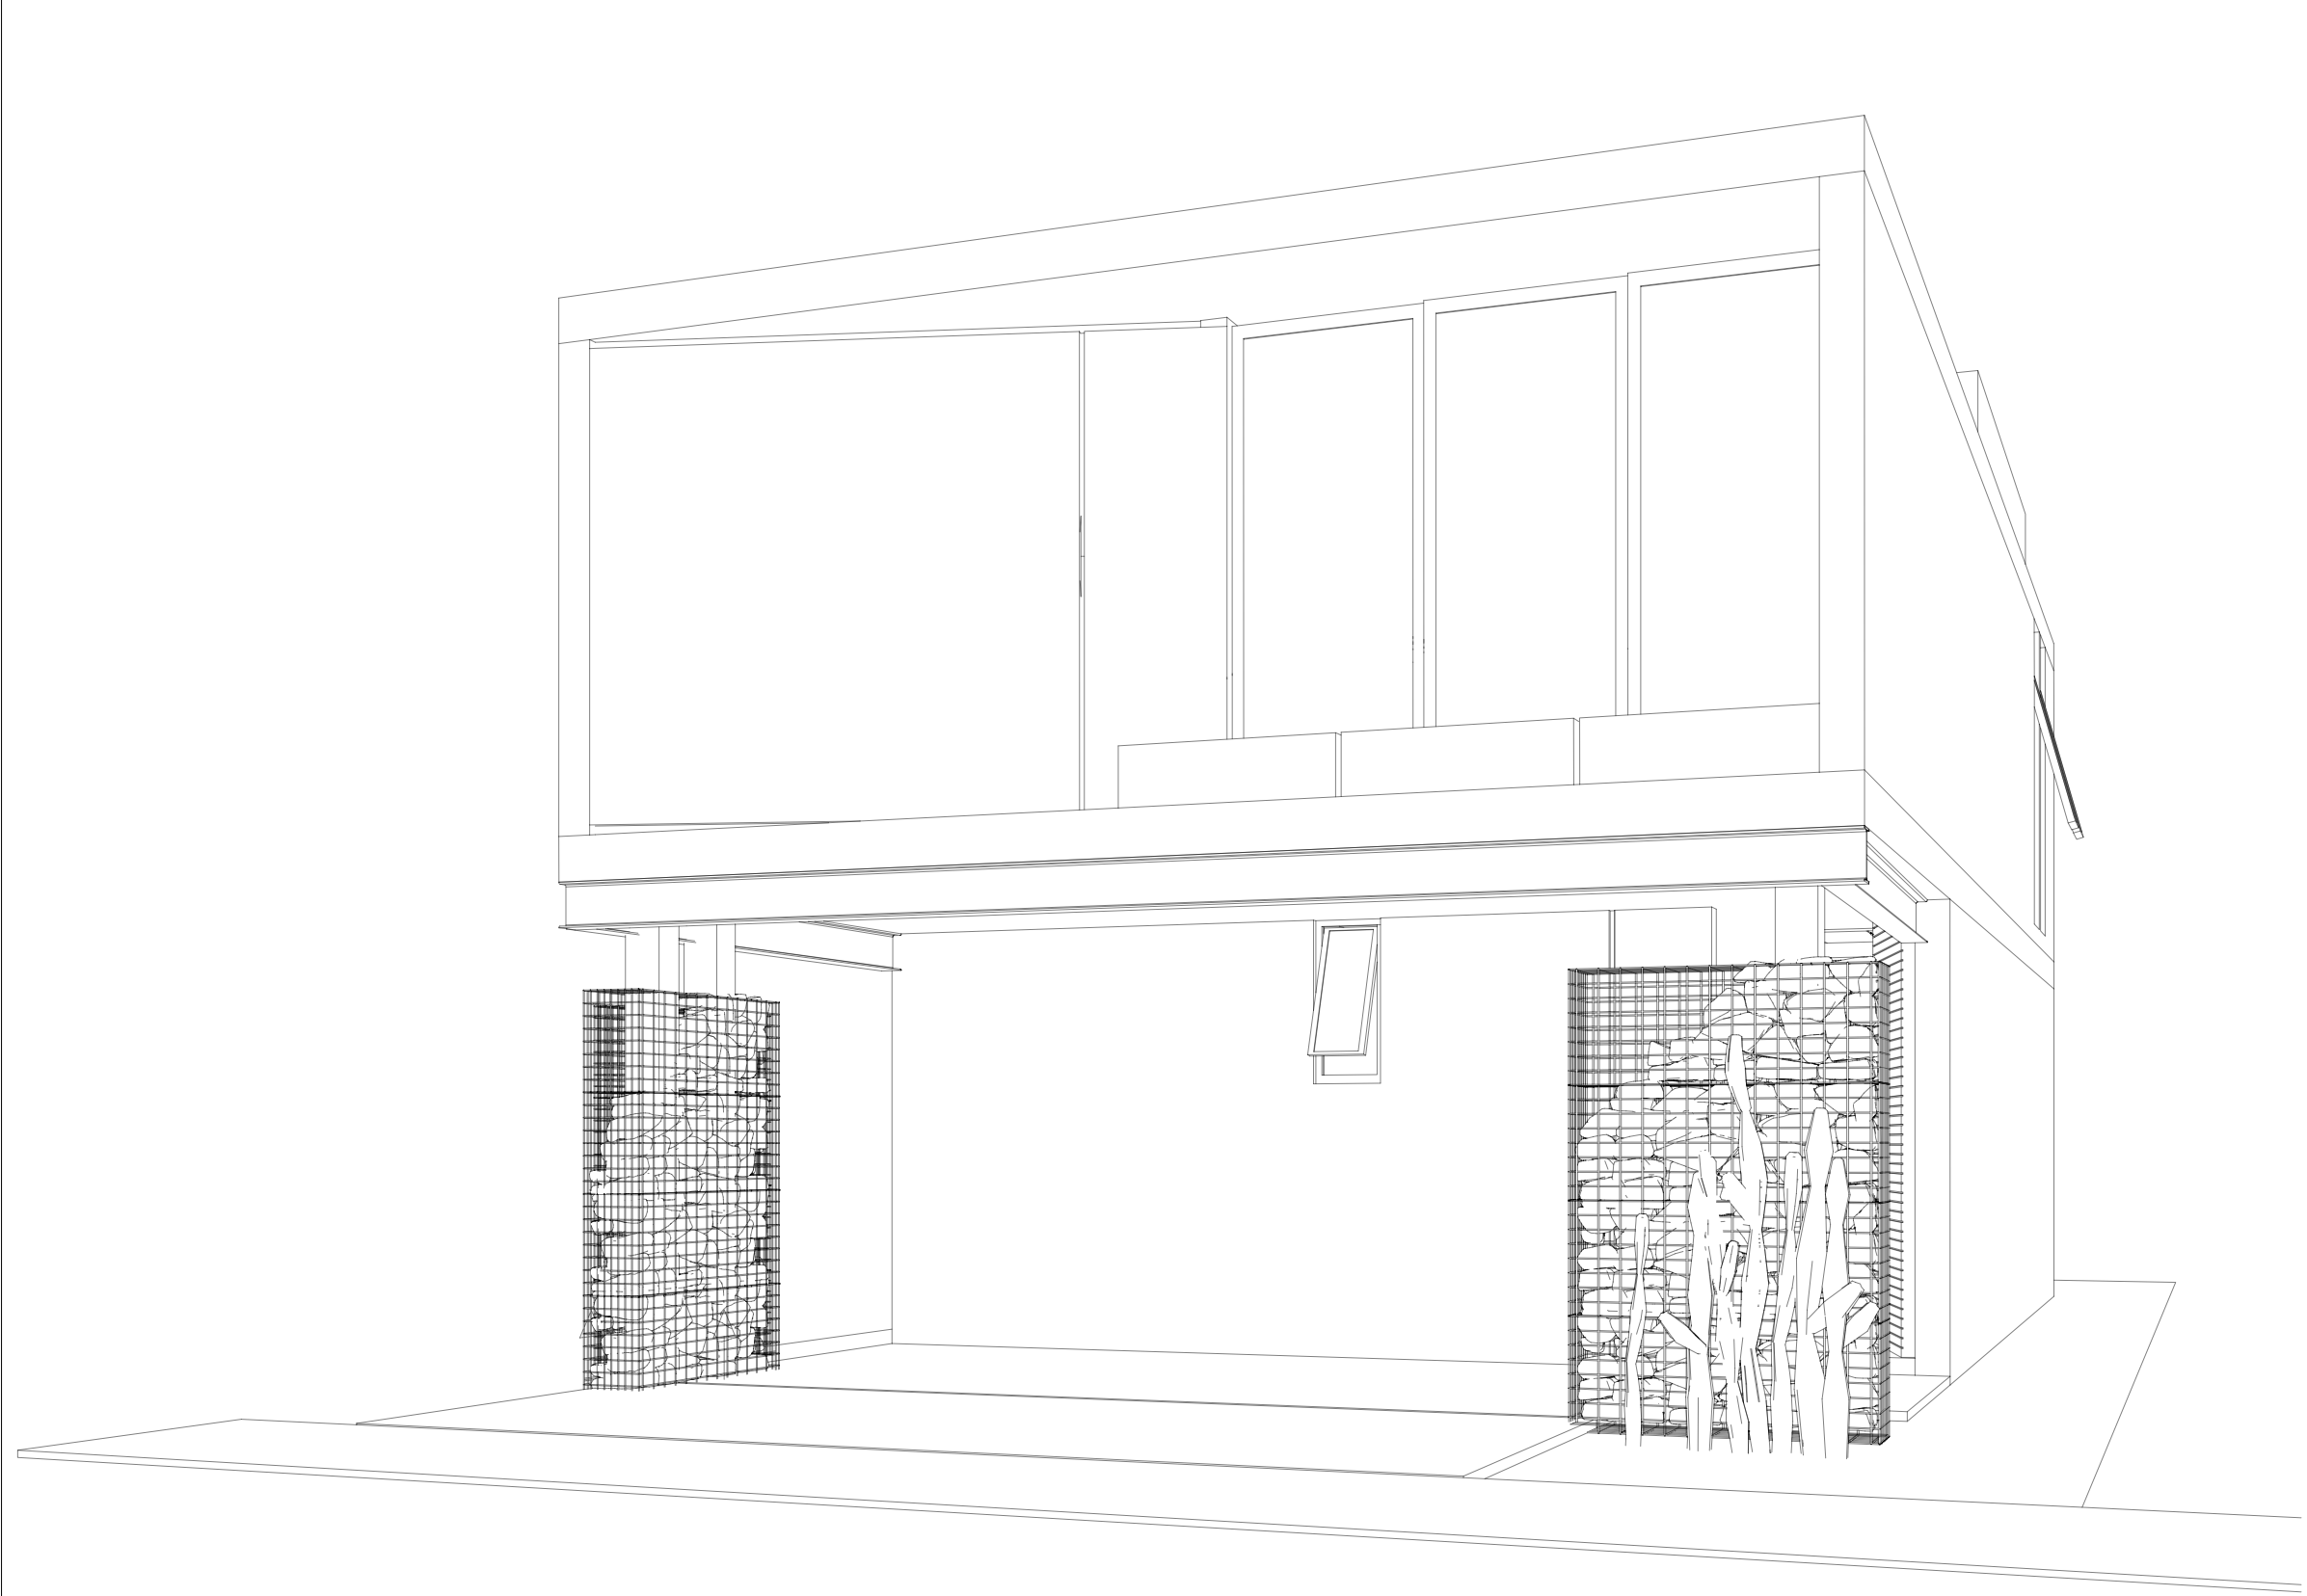

PERSPECTIVA FACHADA

ESC ADECUADA

COTAS: N/A

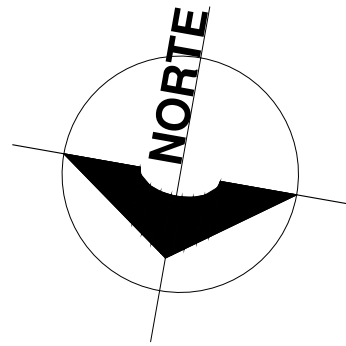

LEMA
ARQUITECTURA | INGENIERIA | CONSTRUCCION

Croquis ubicación

Proyecto

CASA
PROTITOPO 145 m2

Ubicación

CALLE 21 NUM 142 X 18 y 20, FRACC. SAN DIEGO
CUTZ, MCPIO. CONKAL, YUCATÁN.

Propietario

JAVIER RUTZ VEGA

Cuadro de áreas y superficies

TERRENO 150.30 m2

ÁREA CUBIERTA EN P.B.
ÁREA VERDE Y HUELLA PERMEABLE.....
ÁREA CUBIERTA EN P.A.....

Notas generales

- 1.-ACOTACIÓN EN METROS
- 2.-NIVELES EN METRO
- 3.-NO SE TOMARÁN COTA A ESCALA DE ESTE PLANO.
- 4.-LAS COTAS SON A EJE
- 5.-ESTE PLANO DEBERÁ VERIFICARSE CON LOS CORRESPONDIENTES DE INTALACIONES Y ESTRUCTURALES, CUAQUIER DISCREPANCIA DEBERÁ CONSULTARSE CON LA DIRRECCIÓN DE OBRA Y SUPERVISION ARQUITECTONICA.
- 6.-EL CONTRATISTA Y/O CONSTRUCTOR RECTIFICARÁ EN EL LUGAR DE LA OBRA, ANTES DE PROCEDER A LA EJECUCIÓN DE TRABAJOS PARA LA CONTRUCCIÓN O FABRICACIÓN DE CUALQUIER ELEMENTO, LAS DIMENSIONES Y NIVELES INDICADOS EN ESTE PLANO, DE EXISTIR CUALQUIER DIFERENCIA ASÍ COMO LA INTERPRETACIÓN QUE DE EL PROPIO CONTRATISTA A ESTE PLANOS SE CONSULTARA A LA DIRECCIÓN DE OBRA Y SUPERVISION ARQUITECTONICA PARA SU DEBIDA SOLUCIÓN Y/O ACLARACIÓN CORRESPONDIENTE.
- 7.-TODOS LOS ACABADOS SEÑALADOS EN ESTE PLANO DEBERÁN EJECUTARSE DE ACUERDO A LAS ESPECIFICACIONES CORRESPONDIENTES.

SIMBOLOGIA

- MURO ALTO
- MURO BAJO
- PROYECCIONES GENERALES
- PROYECCIÓN VACIO EN LOSA
- EJE ARQUITECTONICO
- N.P.T. INDICA NIVEL DE PISO TERMINADO
- INDICA CAMBIO DE NIVEL EN PISO
- INDICA NIVEL EN CORTE O ALZADO



IMAGENES / RENDERS

CONTIENE:

RENDERS FACHADA PRINCIPAL

ESCALA:

INDICADA

FECHA

01 FEBRERO 2023

DISEÑO:

ARQ. LUIS ALBERTO LEAL SÚAREZ
CED.12975465

ARQ-04