
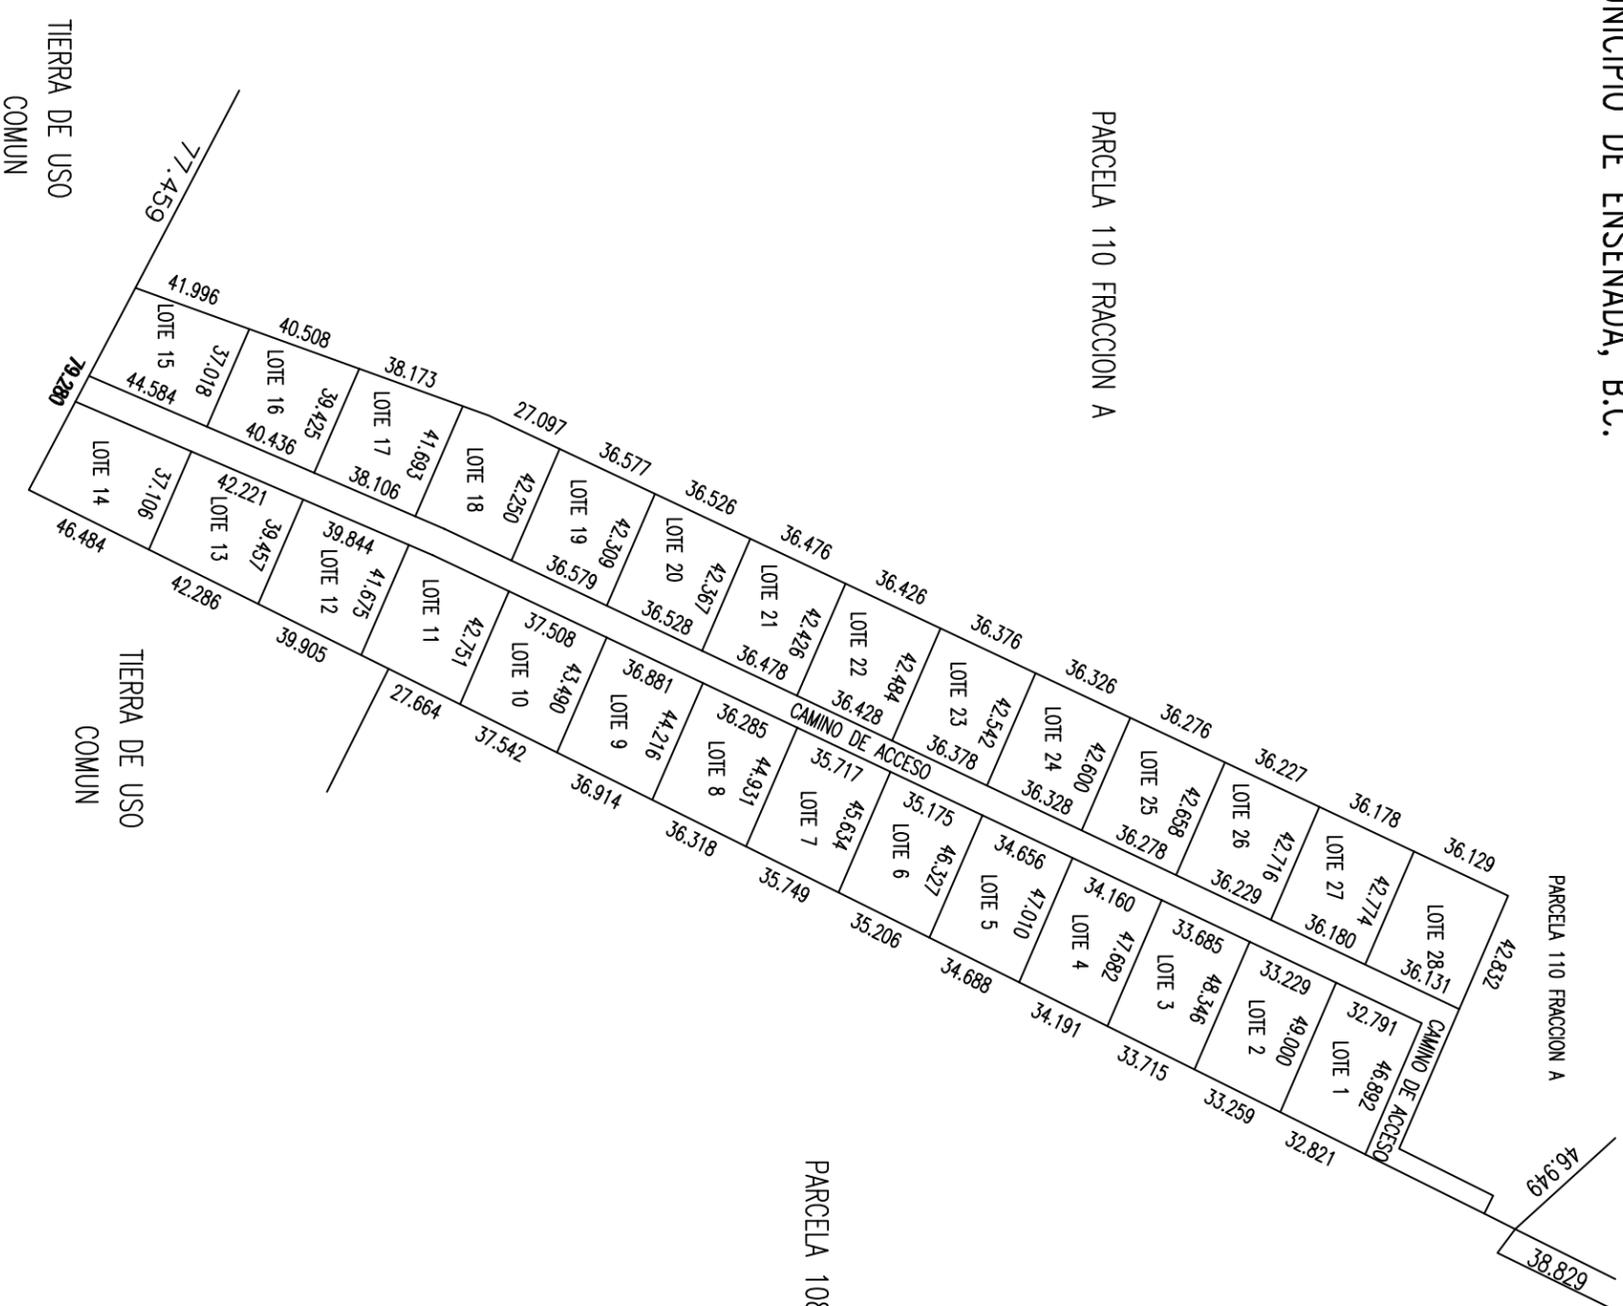


PLANO QUE MUESTRA LA LOTIFICACION INTERNA  
DEL LOTE IDENTIFICADO COMO PARCELA 110 FRACCION B FR. 1 DEL EJIDO PORVENIR  
DE LA DELEGACION DEL PORVENIR MUNICIPIO DE ENSENADA, B.C.

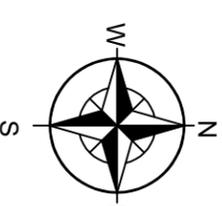

La firma responsable certifica que los datos técnicos contenidos en el presente plano son correctos para efecto de levantamiento topográfico.  
No se certifica propiedad ni posesión

ING. MARTIN REYES MUÑOZ  
CED. PROF. 13466371 EST. 030032/03/23

ESCALA: 1 : 2,500

FECHA: AGOSTO DE 2024