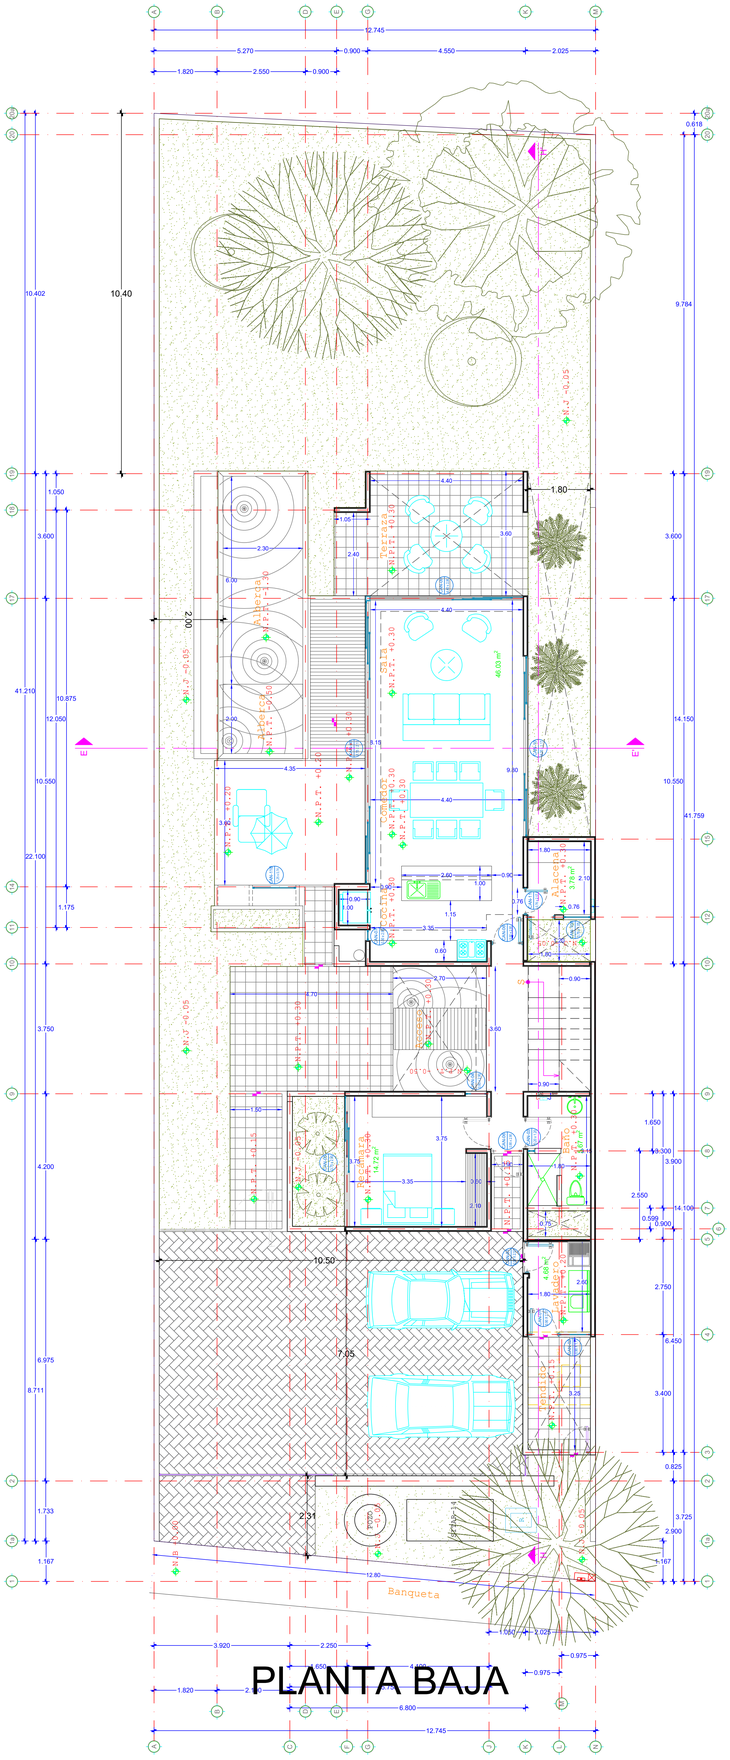

PLANTA BAJA

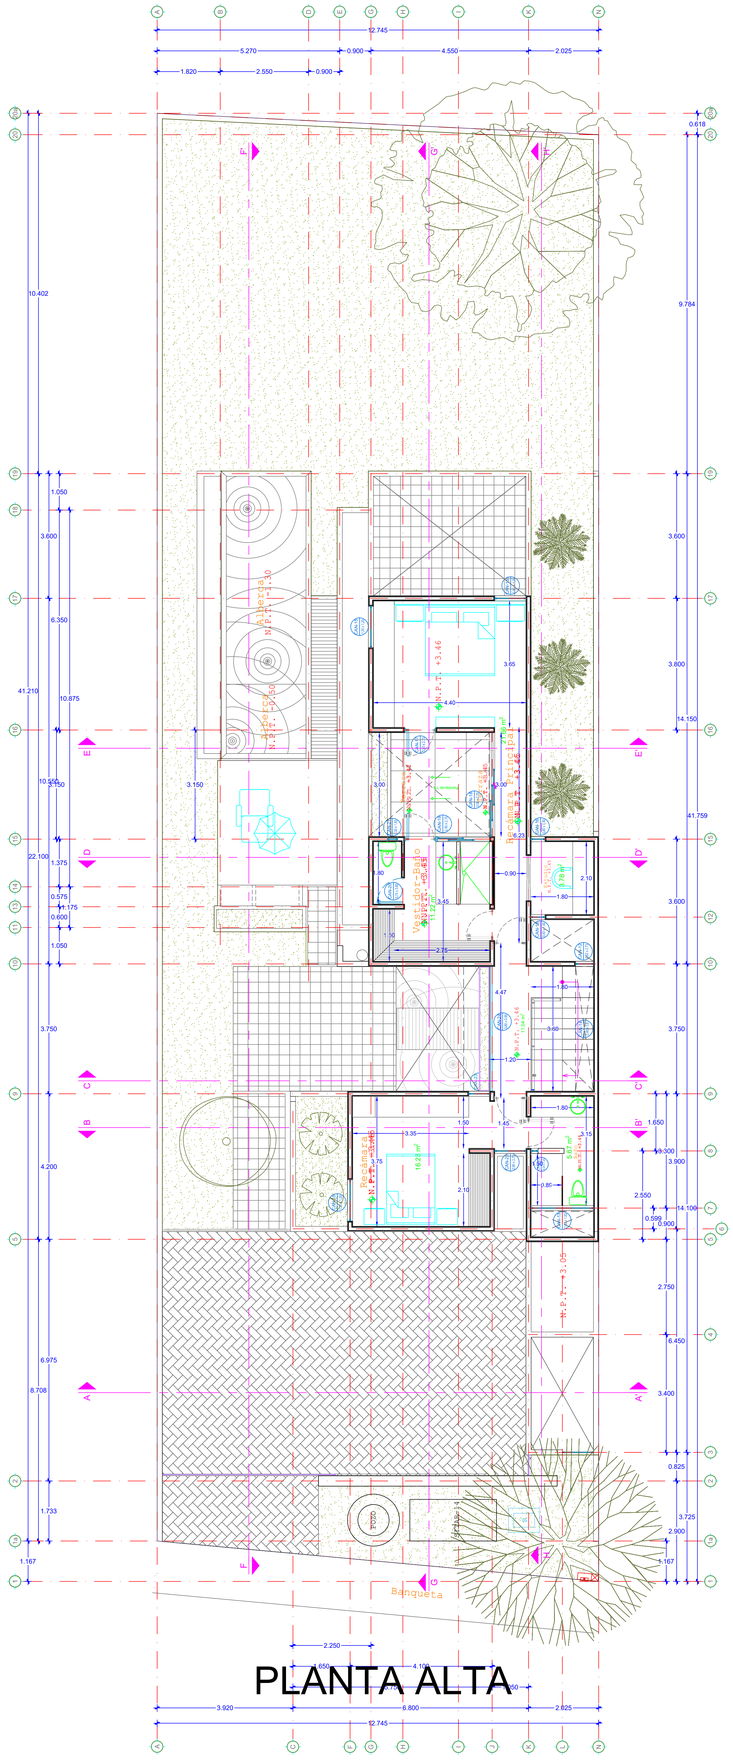
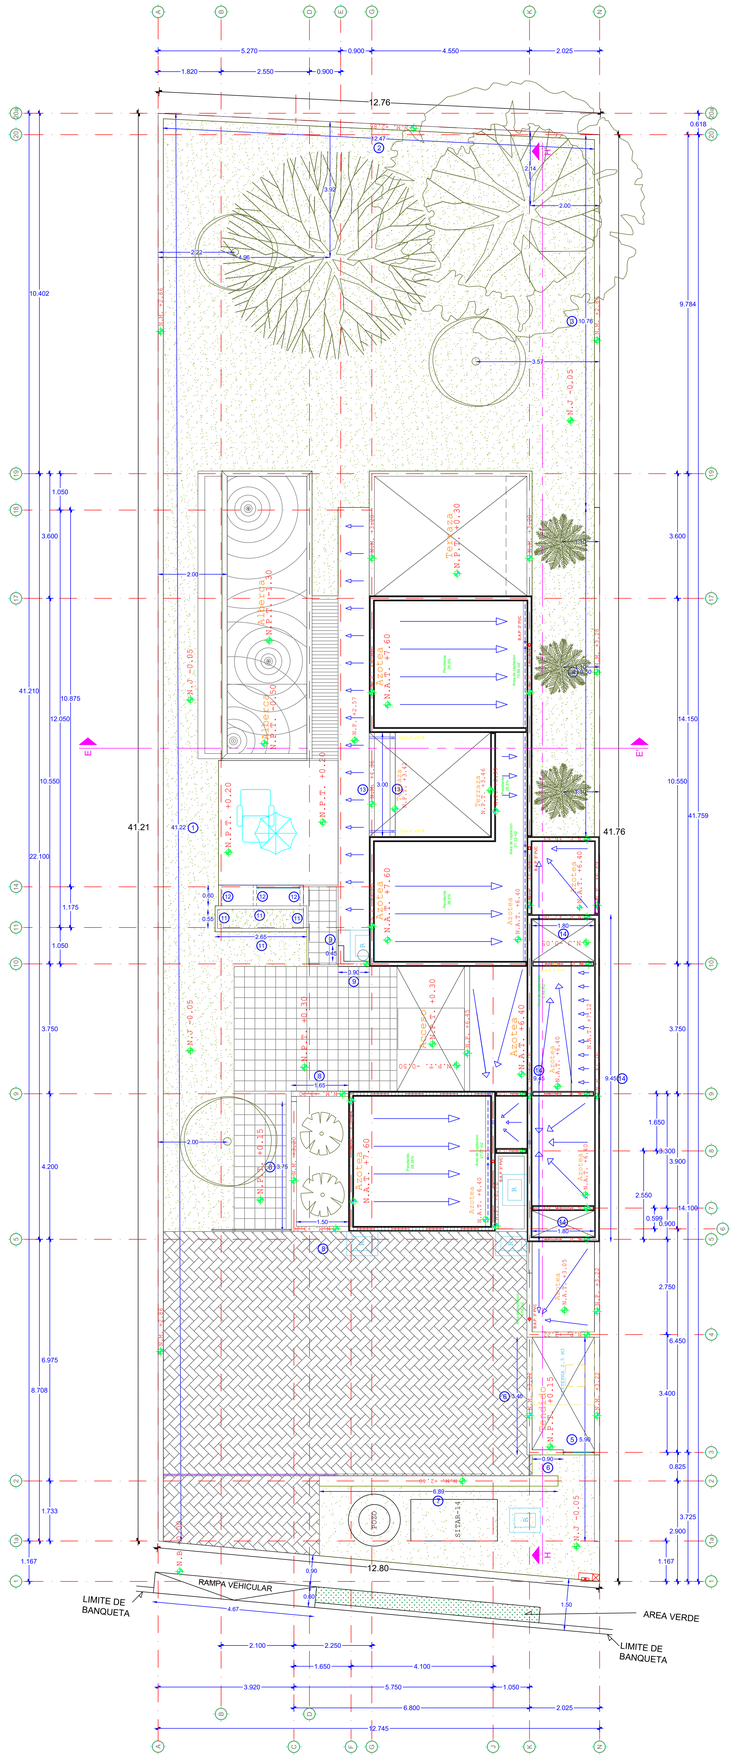
PLANTA ALTA