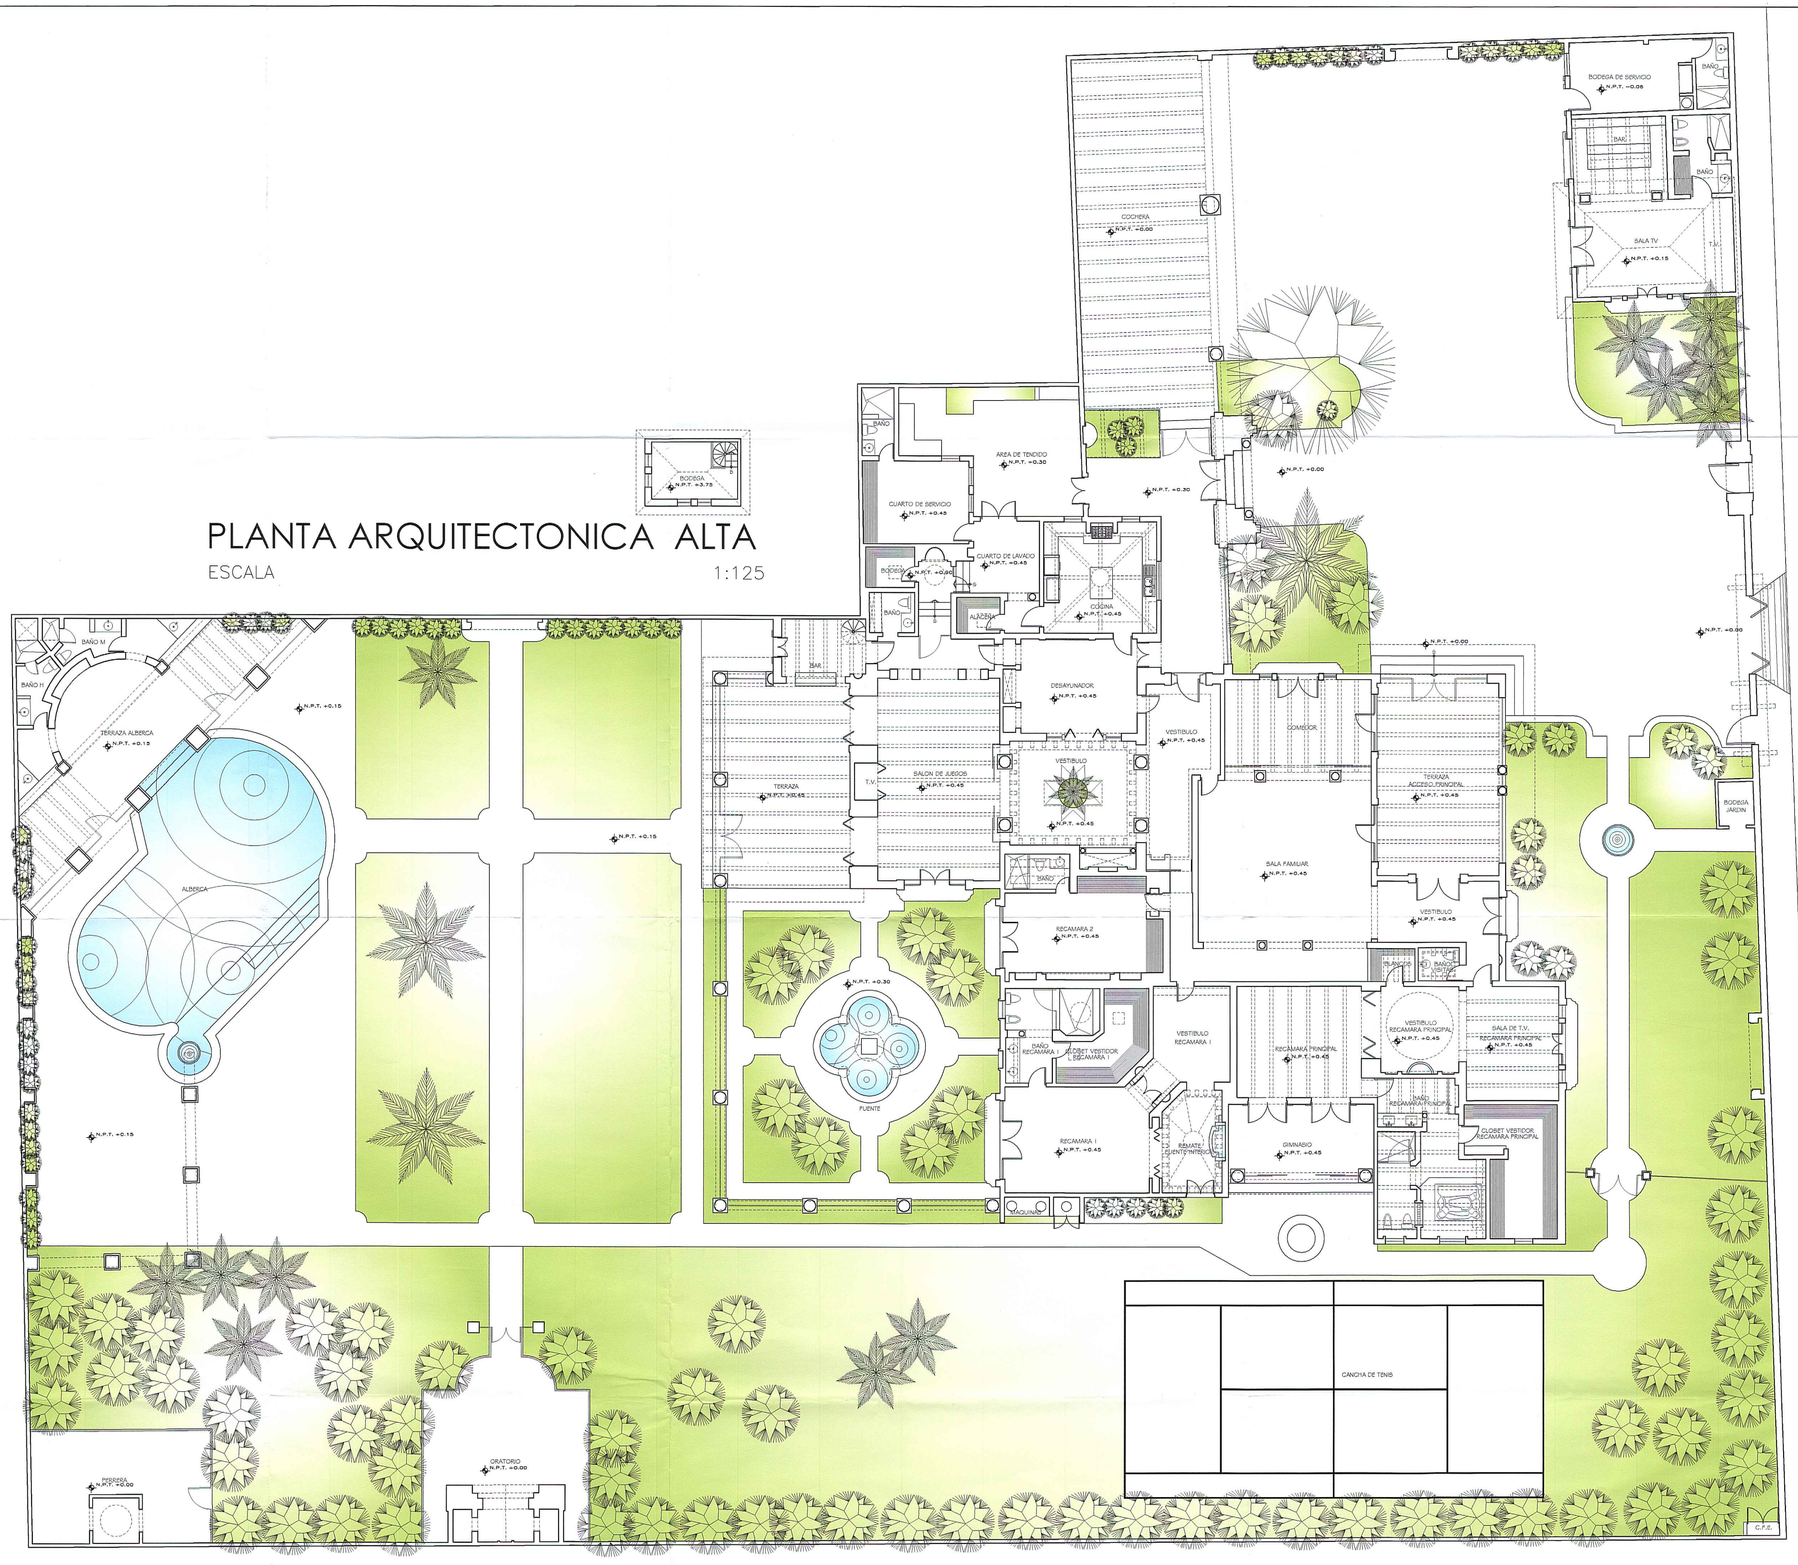

PLANTA ARQUITECTONICA ALTA

ESCALA 1:125

PLANTA ARQUITECTONICA BAJA

ESCALA 1:125

ANALISIS DE AREAS	4.131.41
SUPERFICIE DEL TERRENO	4,071.78 M2
SUPERFICIE DE CONSTRUCCION SIN VOLADOS	1,246.45M2
SUPERFICIE DE CONSTRUCCION CON VOLADOS	1322.06 M2

JOSÉALONZO
ARQUITECTOS SCP

PROYECTO: LEVANTAMIENTO RESIDENCIA

PROPIETARIO: SR. JUAN GENE ANAY

UBICACION: CALLE 15 Nº 106 X 20 Y 22 COL. IZIMNA MERIDA, YUCATAN, MEXICO

DISEÑO: ARQTO. JOSÉ EDUARDO ALONZO SOSA.

PLANO: LEVANTAMIENTO PLANTA ARQUITECTONICA

PLANO No.: LEV-01

ABRIL/2014