



SEGUNDO NIVEL

CASA ESCAMILLA

31.42 m2

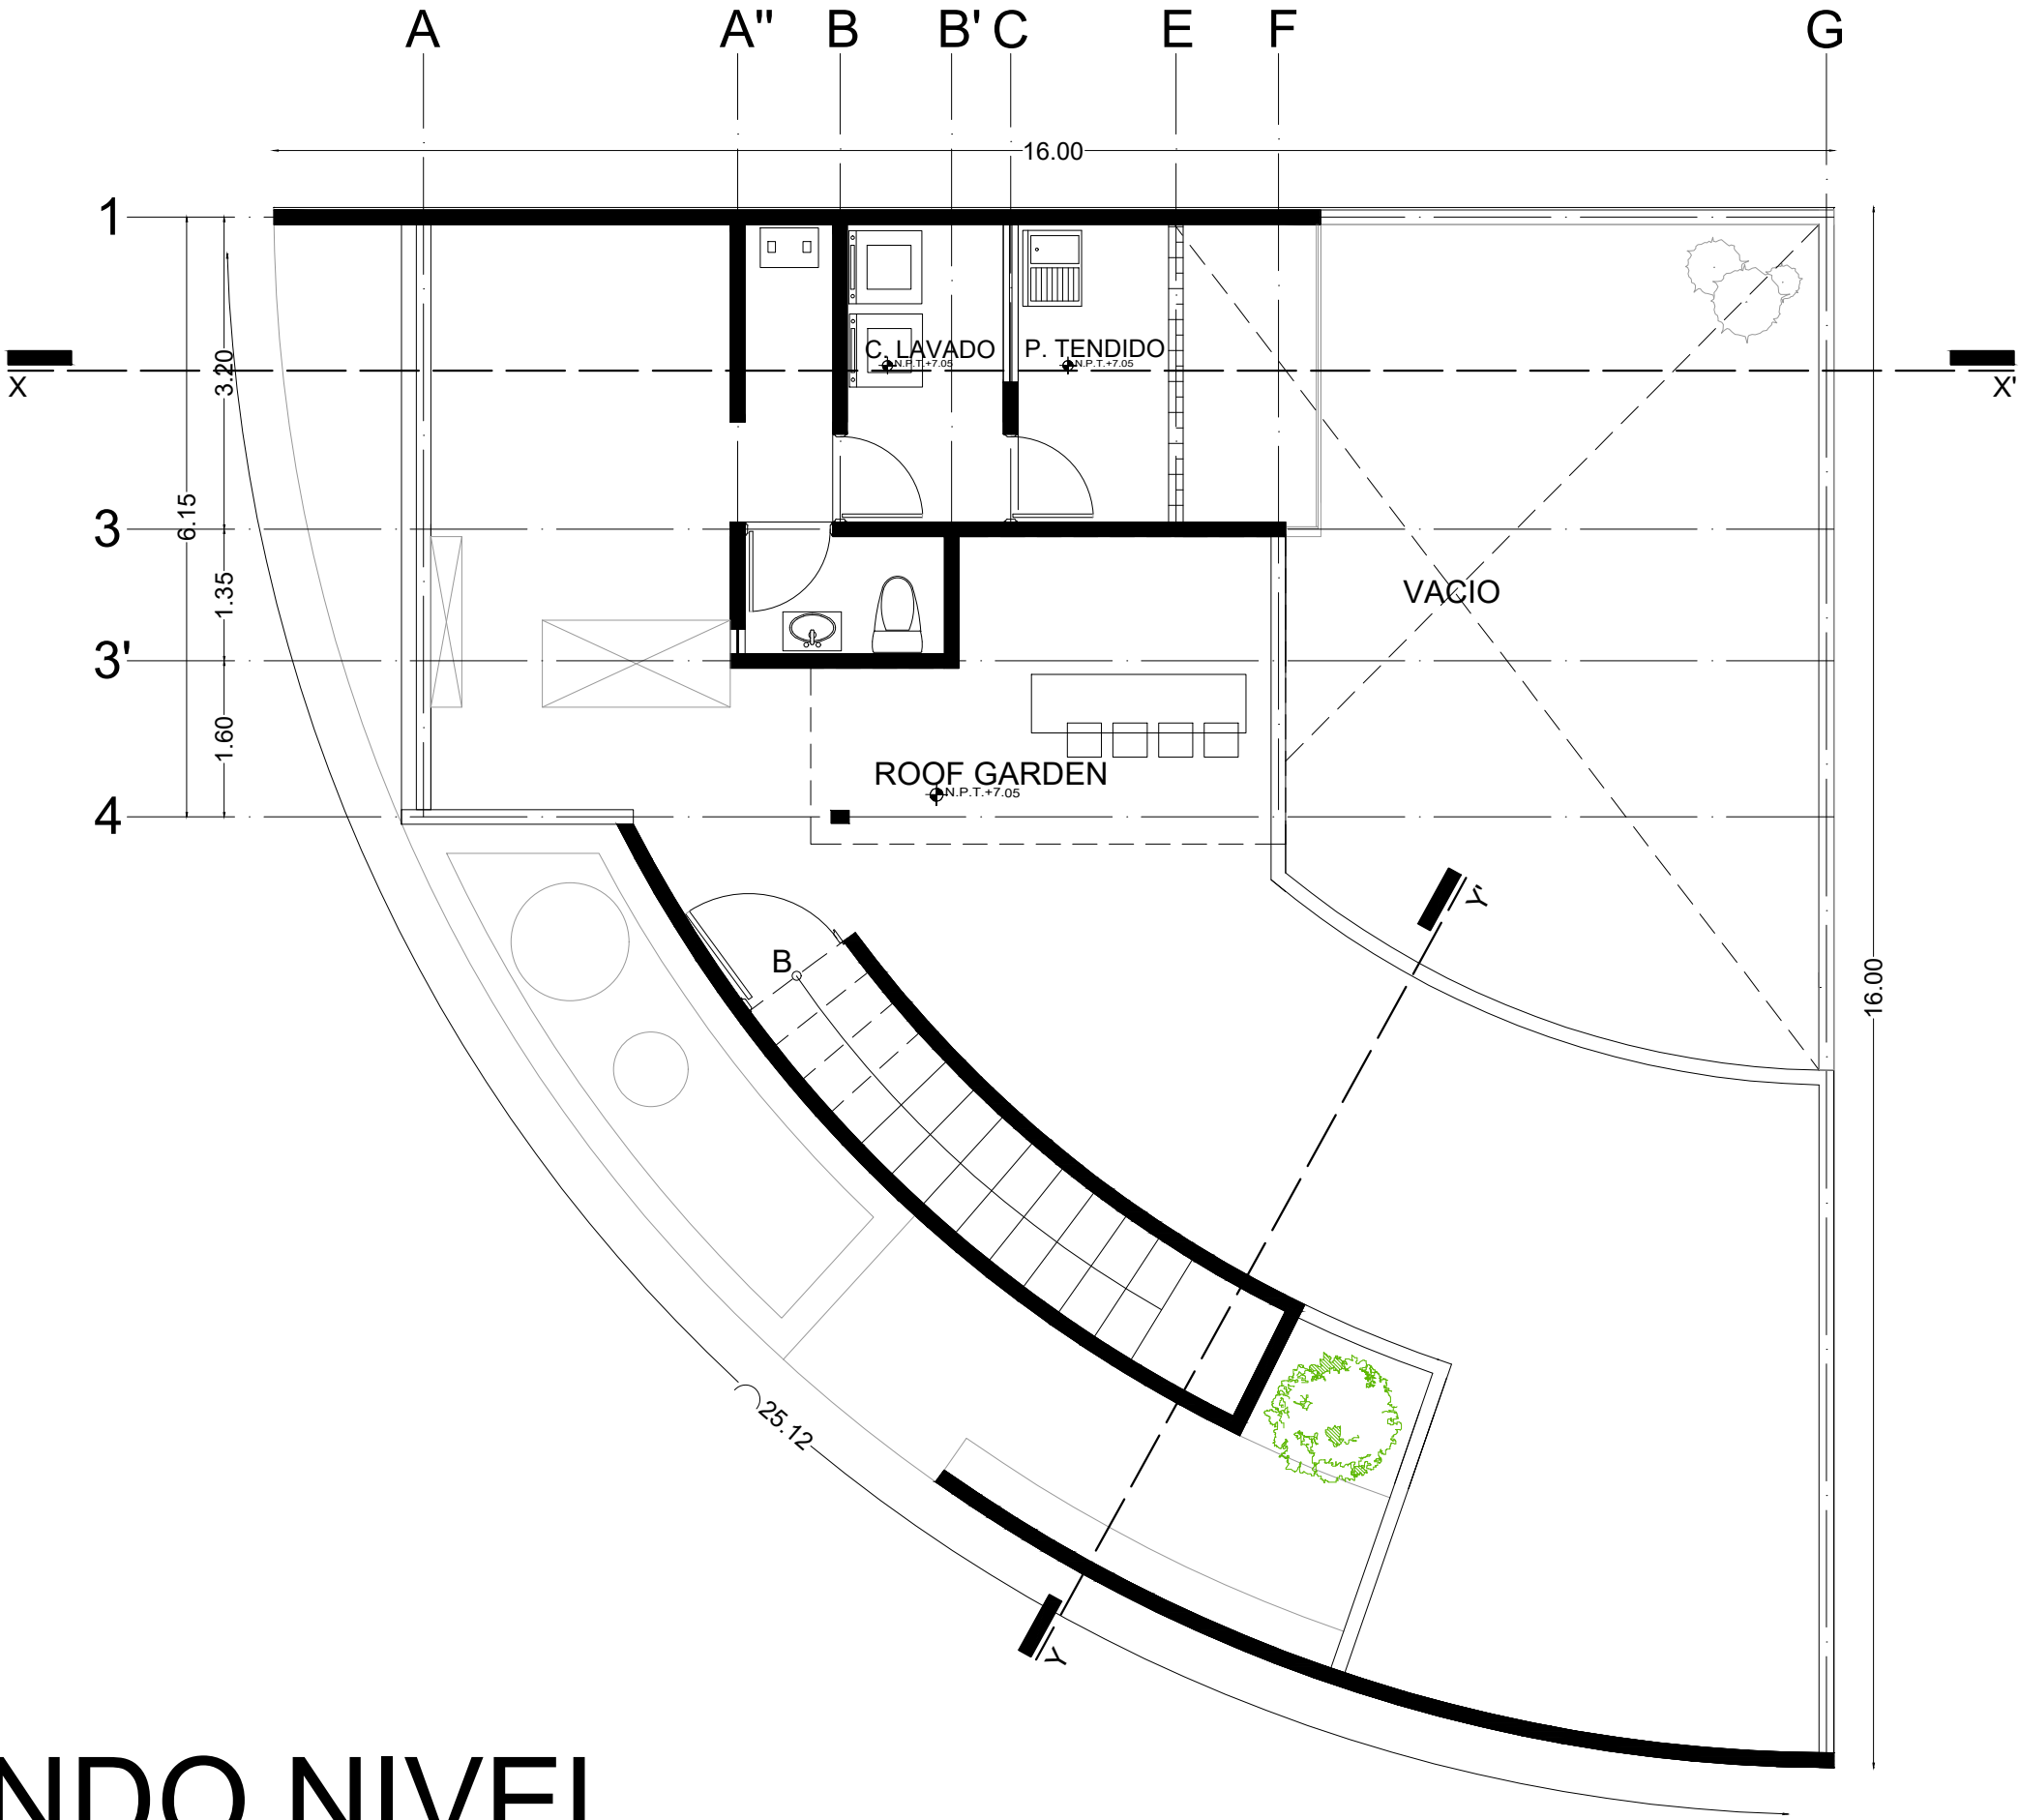

RODENS
ARQUITECTOS

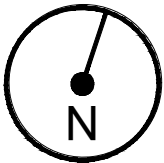

NORTE

CROQUIS DE LOCALIZACIÓN



LOS FRAILES RESIDENCIAL
PRIVADA E - LOTE 58

CUADRO DE SUPERFICIES

SUP.TERRENO	200.77
M2 PB SALA-COMEDOR-COCINA-DESAUNADOR-C. SERVICIO- GARAJE	122.72
M2 1N R. PRINCIPAL-GIMNASIO- 2 BAÑOS COMPLETOS-VESTIDORES	119.01
M2 2N ROOF GARDEN- C. LAVADO- P. TENDIDO- 1 BAÑO	31.42
M2 TOTAL	273.15

NOTAS

PROPIETARIO

C. ERICK ESCAMILLA MARTINEZ

D. R. Y C.

ARQ. VICTOR GALDOZ ANGEL
REG. NO.356

PROYECTÓ

ARQ. ALMA R. ENSÁSTIGA COTA

ARQ. NOÉ A. QUIROZ RODRÍGUEZ

TIPO DE PLANO

ARQUITECTÓNICO

ESCALA

1:75

CLAVE DE PLANO

ARQ-03