


**PLANTA BAJA**

PROYECTO ESC. 1:100

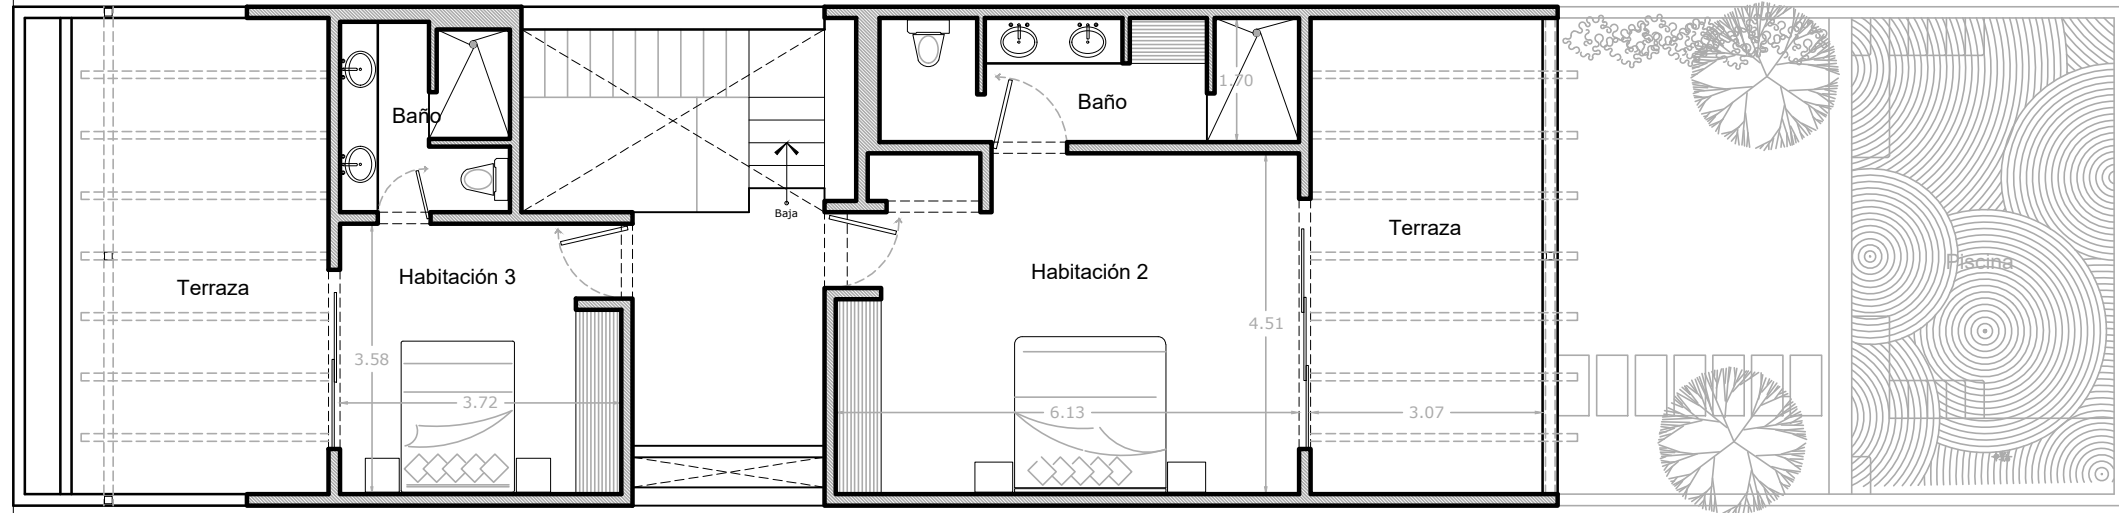

**PLANTA ALTA**

PROYECTO ESC. 1:100

OBSERVACIONES

Area de Terreno	185.79 m <sup>2</sup>
Area de Construcción PB	
Area de Construcción PA	
Area de Construcción Total	
Area Abierta	
Area Verde	

SIMBOLOGIA

PROYECTO:  
REMEDIACIÓN DE  
CASA-HABITACIÓN

DIBUJO: L.C. ARQUITECTOS			
PLANO: PLANTA ARQUITECTÓNICA-CASA 600			
UBICACIÓN: CENTRO, MÉRIDA, YUCATÁN			
CLIENTE: -----			CLAVE ARQ01
1:100 ESCALA	MTS. ACCIÓN	ENERO 2023 FECHA	