


EDIFICIO EL FARO

1ER NIVEL

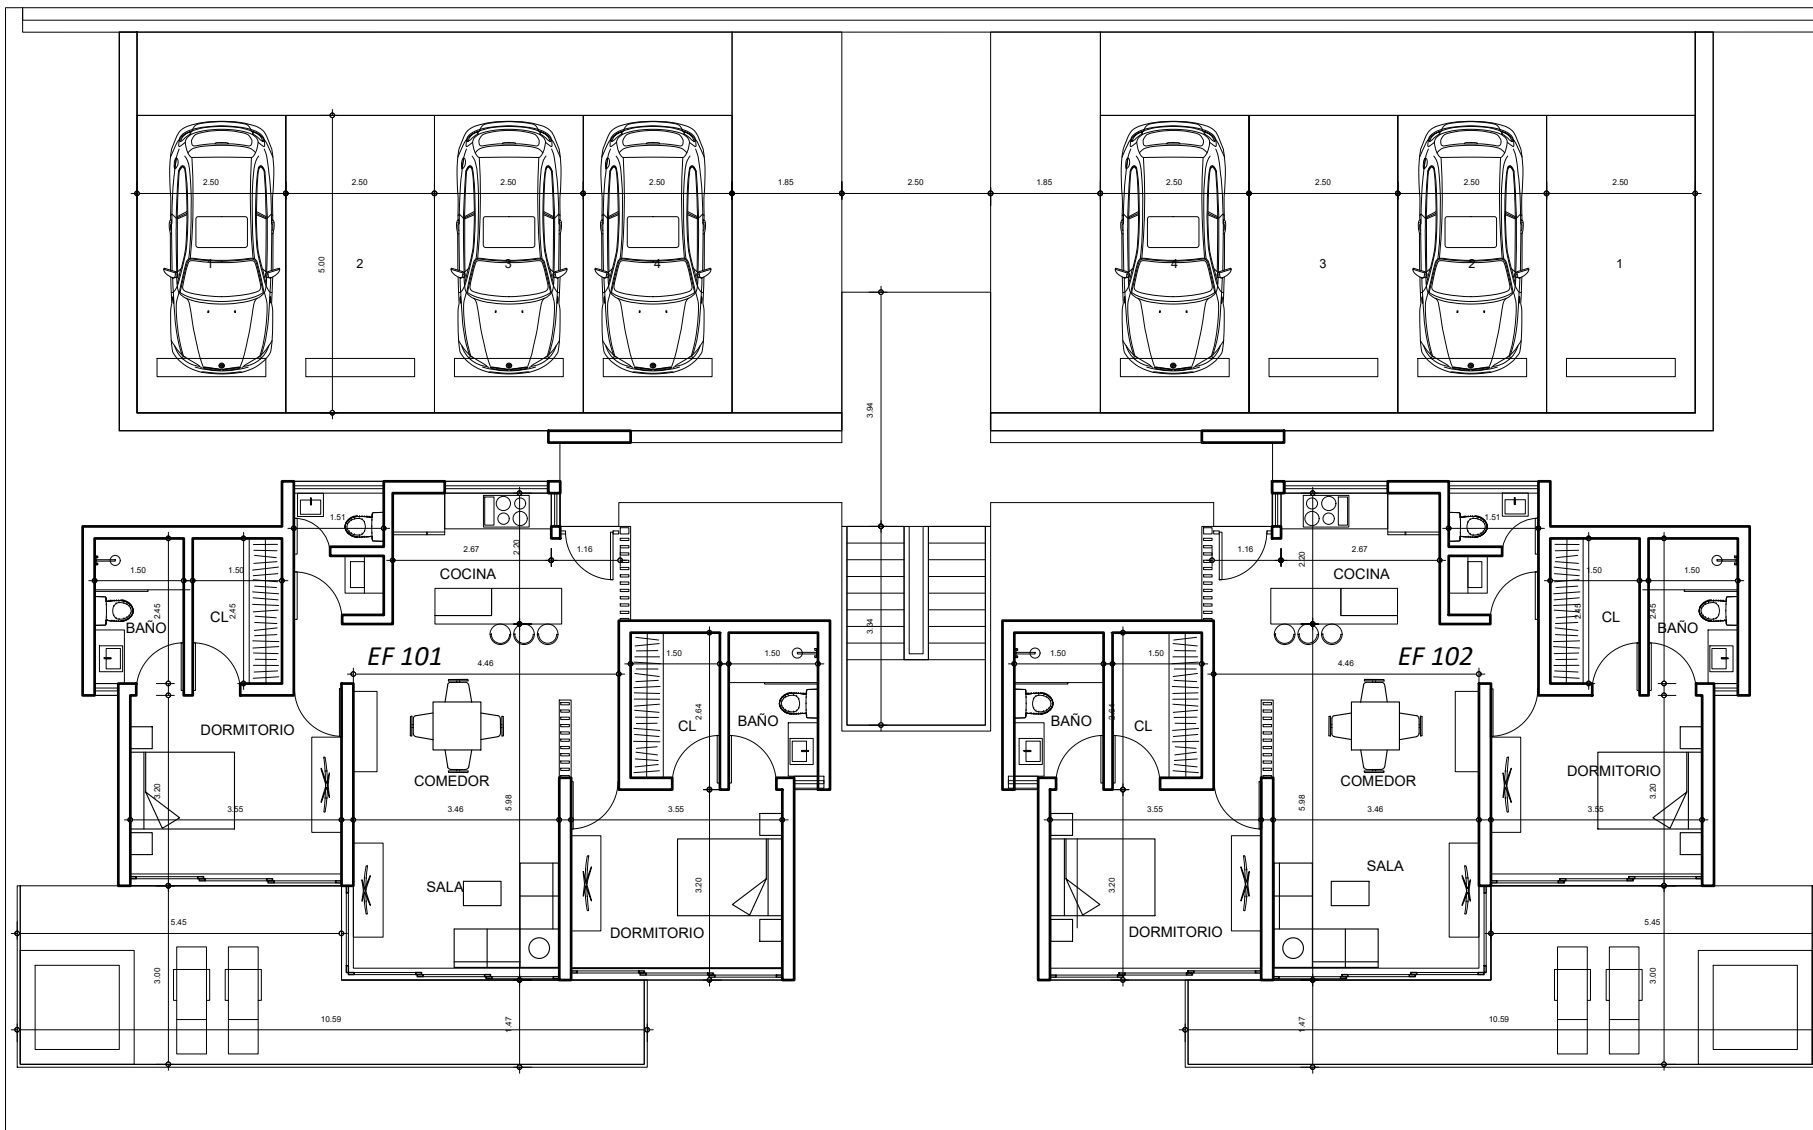

PLANO DE CONJUNTO


Sujeto a cambios

EDIFICIO EL FARO

1ER NIVEL



BLU Terrenas

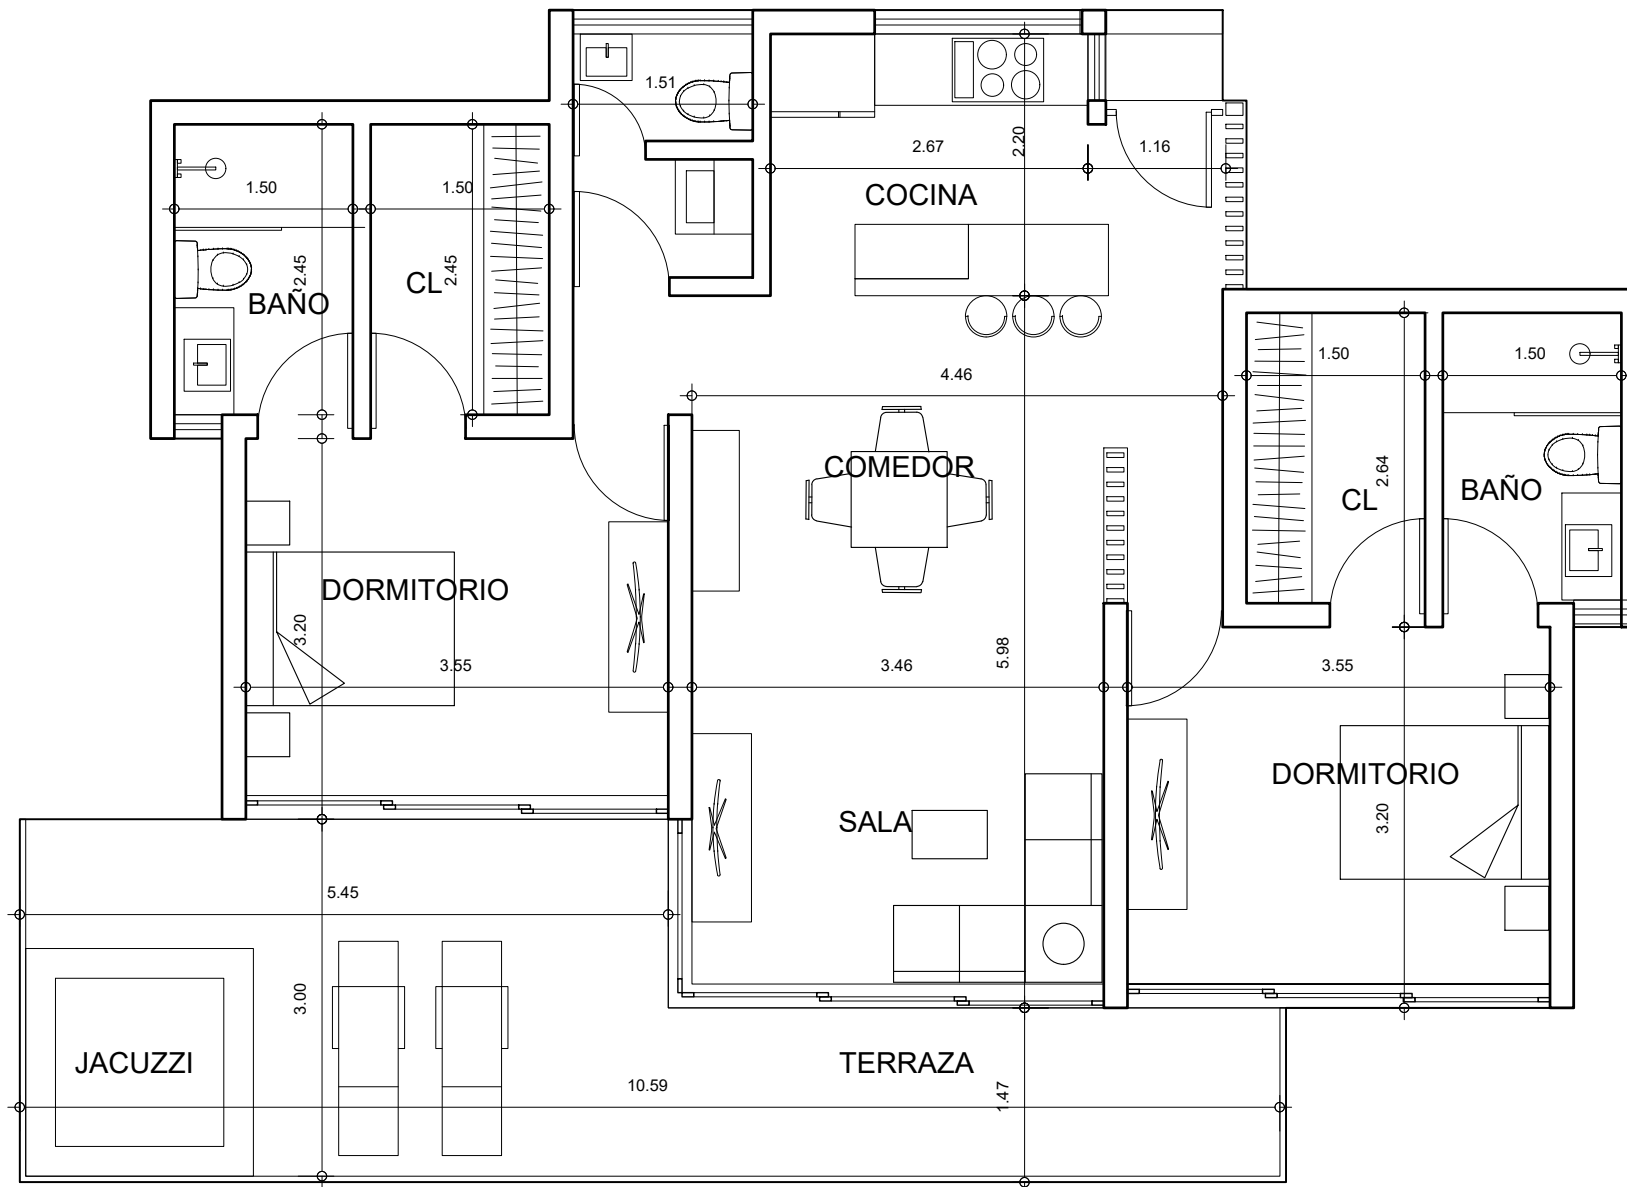

- Sala.
- Comedor.
- Cocina.
- 2 habitaciones.
- 2.5 Baños.
- Area de lavado.
- Terraza.
- Jacuzzi.
- 2 Parqueos.


PLANO APTO EF 101 MT2: 130.00 NETO

EDIFICIO EL FARO

1ER NIVEL



BLU Terrenas

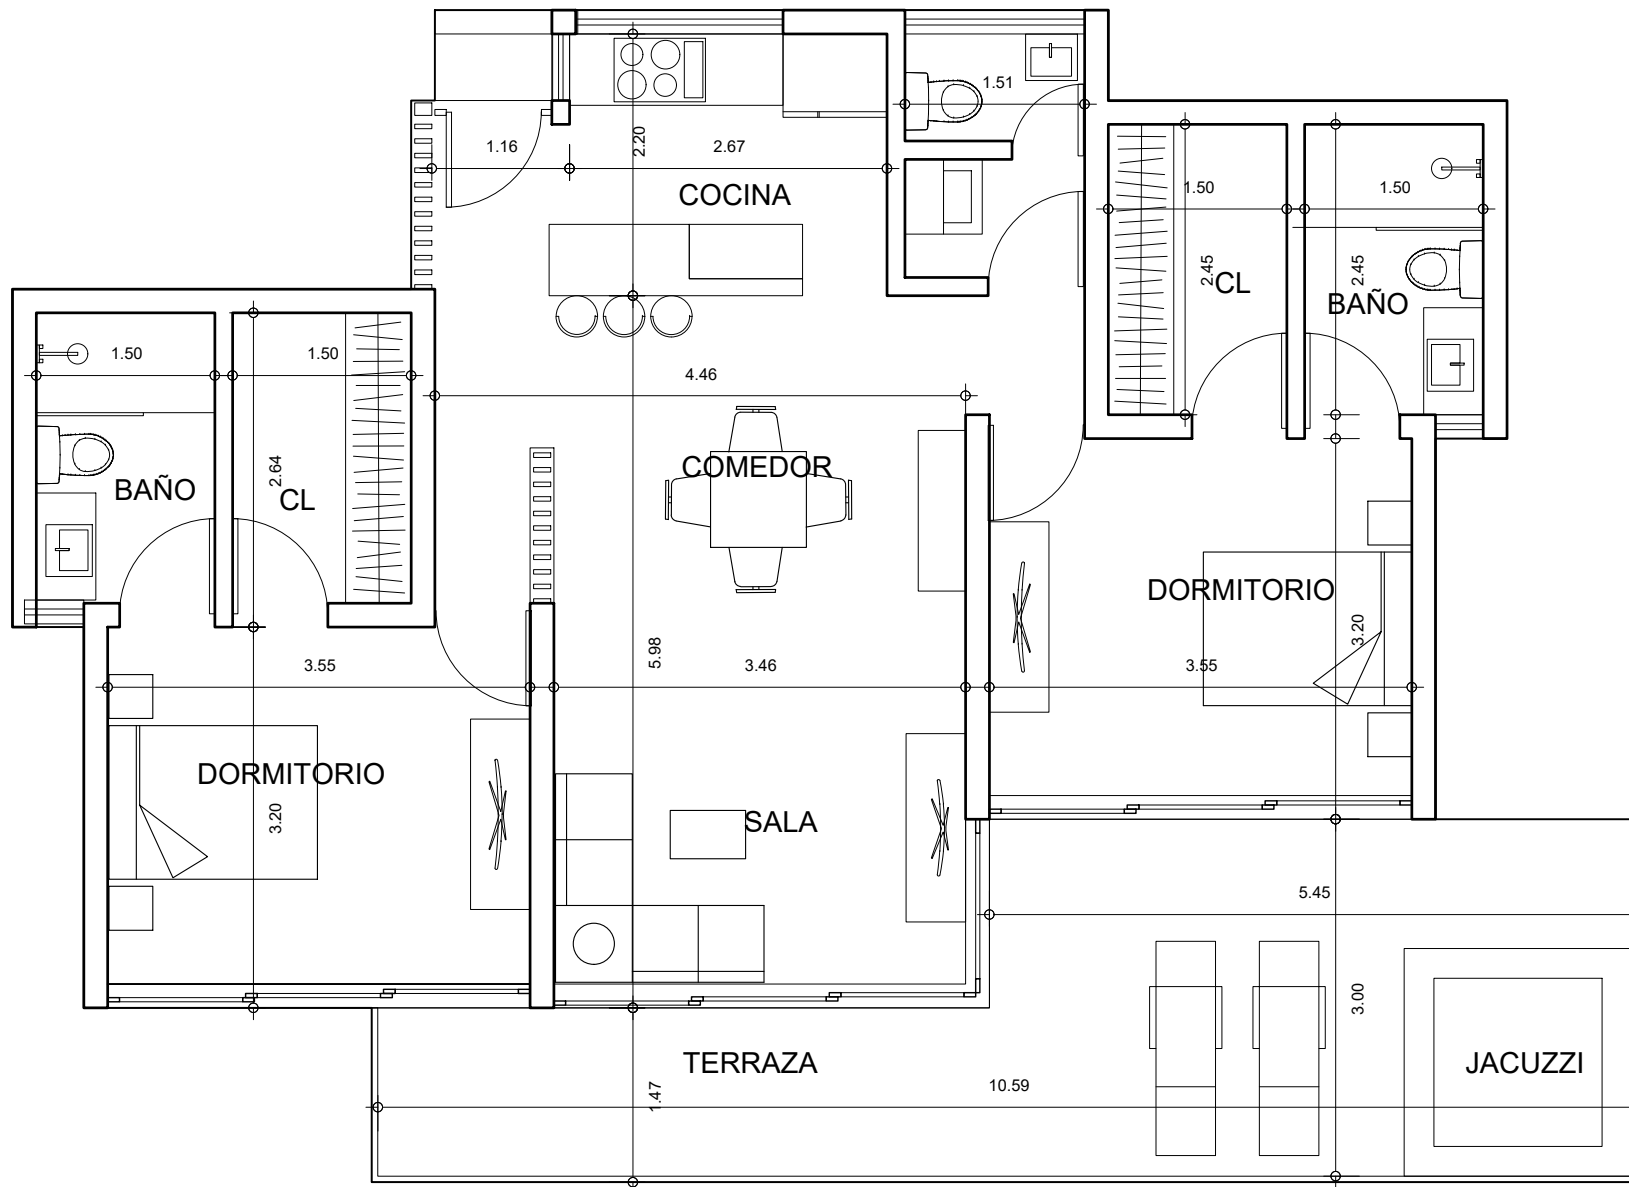

- Sala.
- Comedor.
- Cocina.
- 2 habitaciones.
- 2.5 Baños.
- Area de lavado.
- Terraza.
- Jacuzzi.
- 2 Parqueos.

PLANO APTO EF 102



MT2: 130.00 NETO

EDIFICIO EL FARO

2DO NIVEL + ROOFTOP



BLU Terrenas

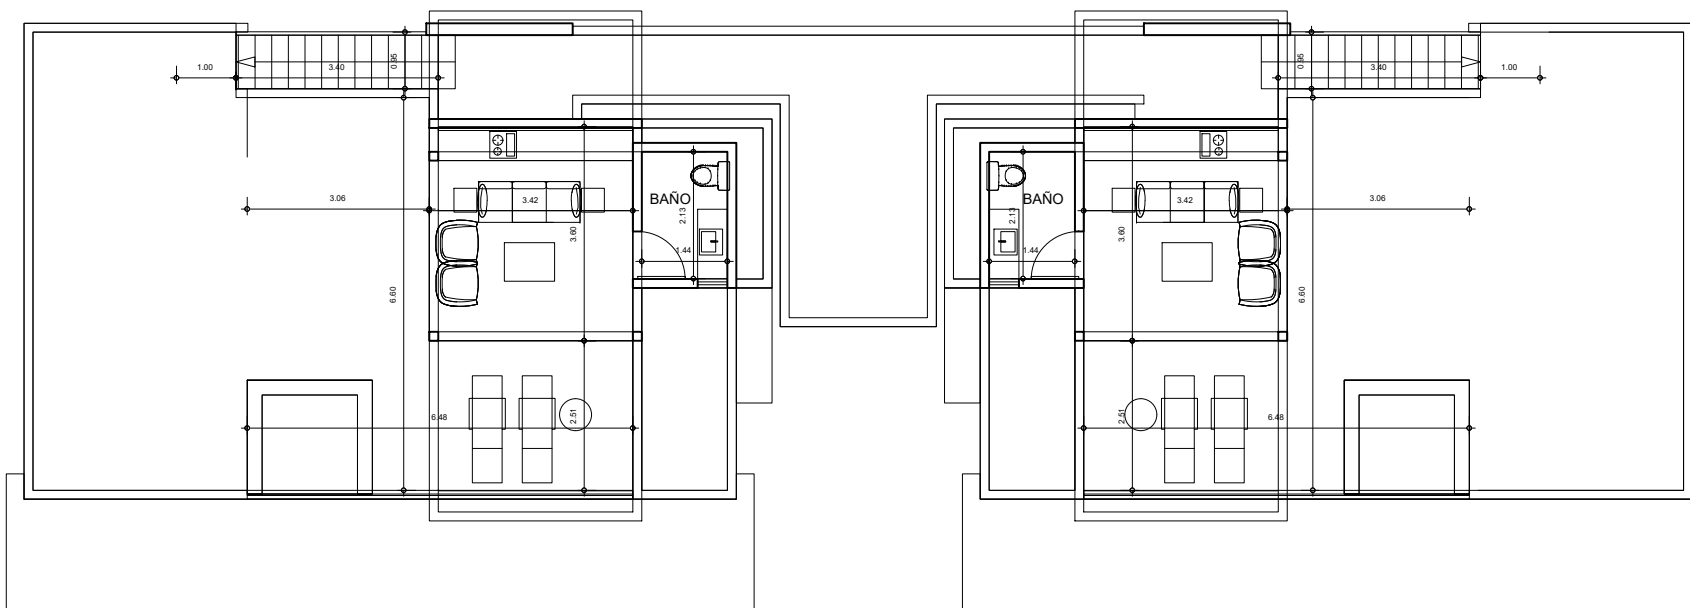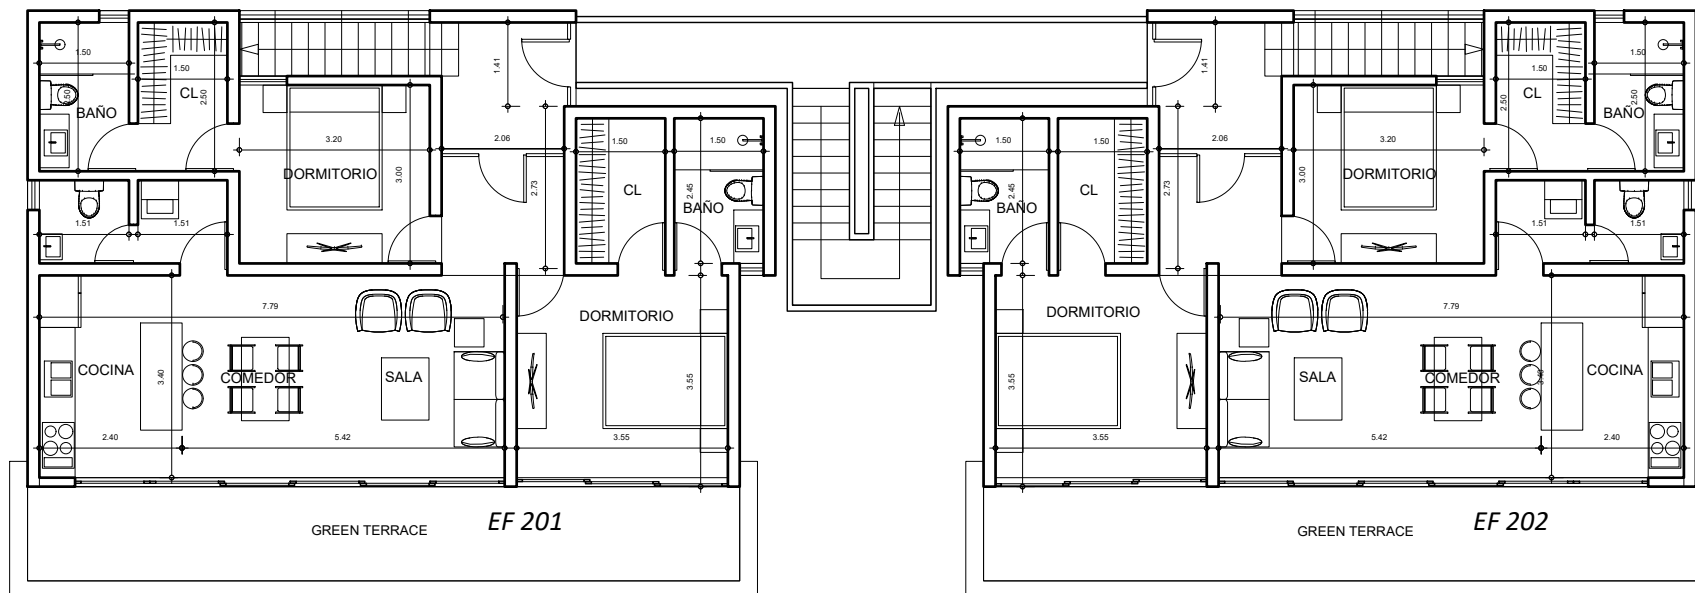

PLANO DE CONJUNTO

EDIFICIO EL FARO

2DO NIVEL + ROOFTOP




BLU Terrenas

Apartamento:
138MTS2


- Sala.
- Comedor.
- Cocina.
- 2 Habitaciones.
- Baños.
- Area de lavado.
- 1.5 Baño
- Green Terrace.

Rooftop:
105 MTS2

- Terraza.
- Jacuzzi.
- 1.5 baño.
- 2 Parquesos.

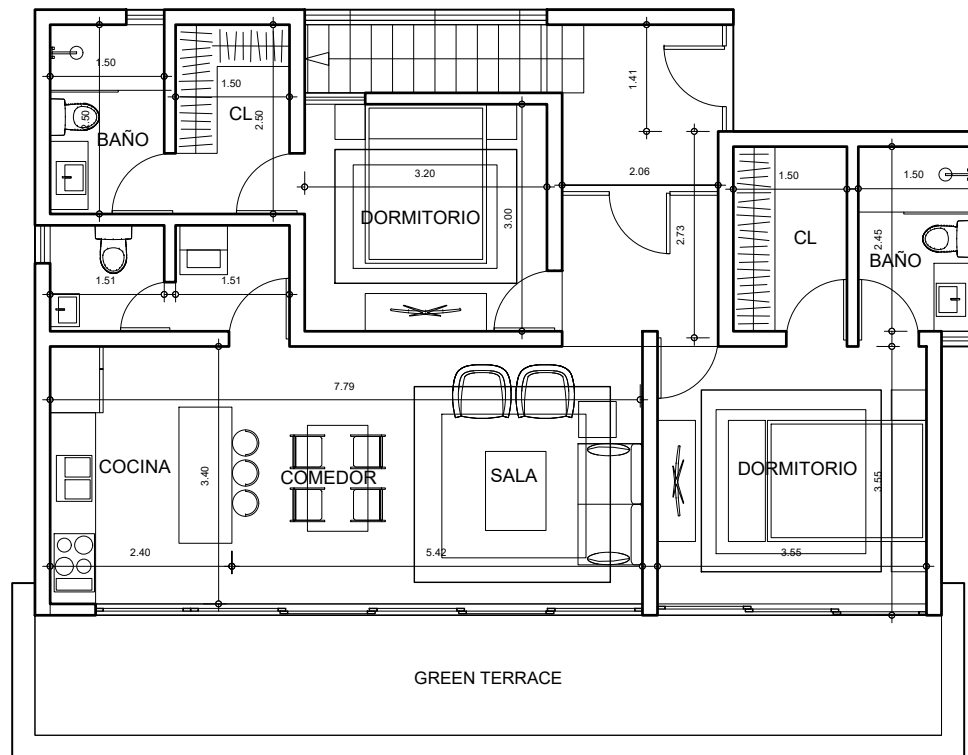

2DO NIVEL

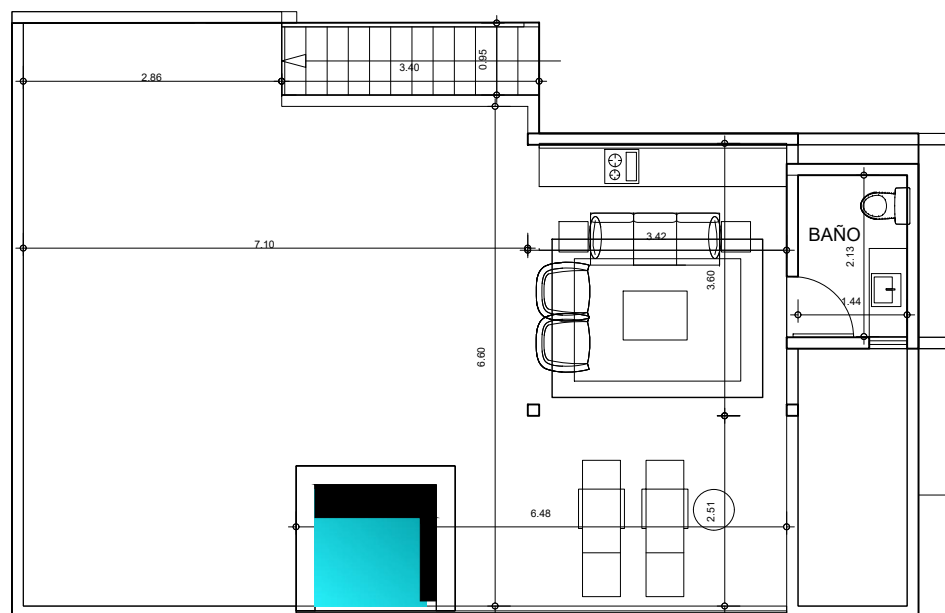

ROOFTOP

PLANO APTO EF 201 MT2: 245.00 Neto

EDIFICIO EL FARO

2DO NIVEL + ROOFTOP



BLU Terrenas


Apartamento:
140MTS2

- Sala.
- Comedor.
- Cocina.
- 2 Habitaciones.
- Baños.
- Area de lavado.
- 1.5 Baño
- Green Terrace.


Rooftop:
105 MTS2

- Terraza.
- Jacuzzi.
- 1.5 baño.

- 2 Parquesos.

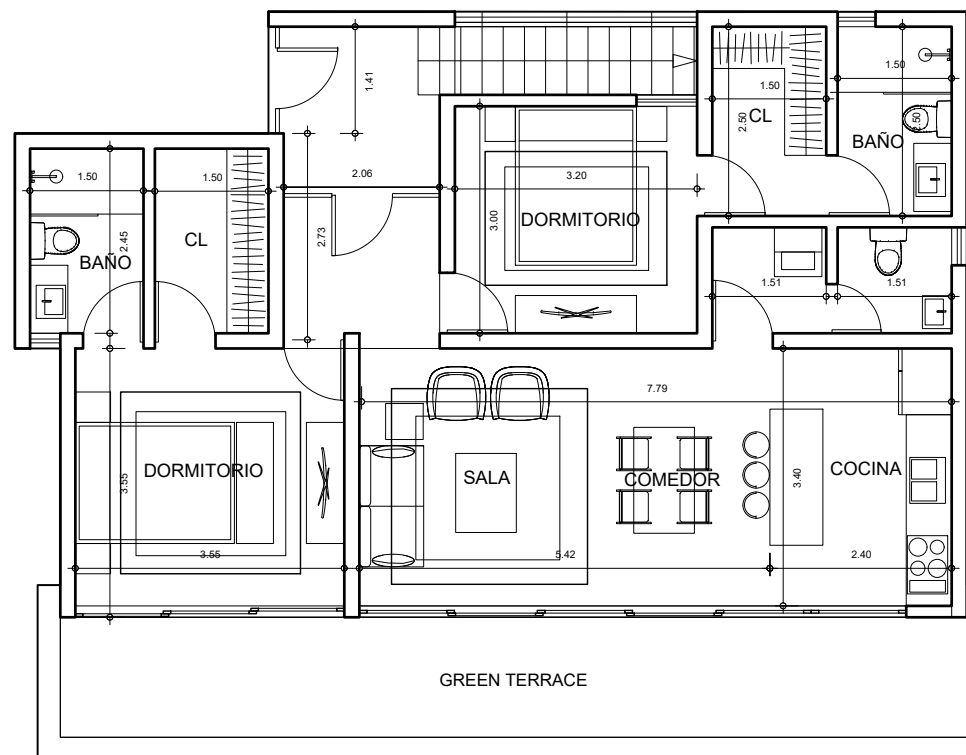

2DO NIVEL

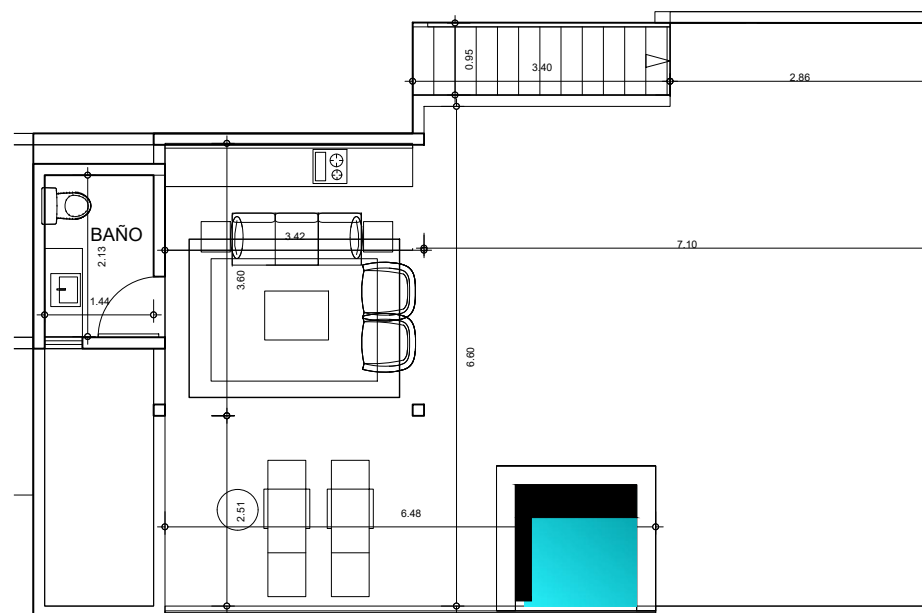

ROOFTOP

PLANO APTO EF 202 MT2: 245.00 Neto

**Sujeto a cambios