



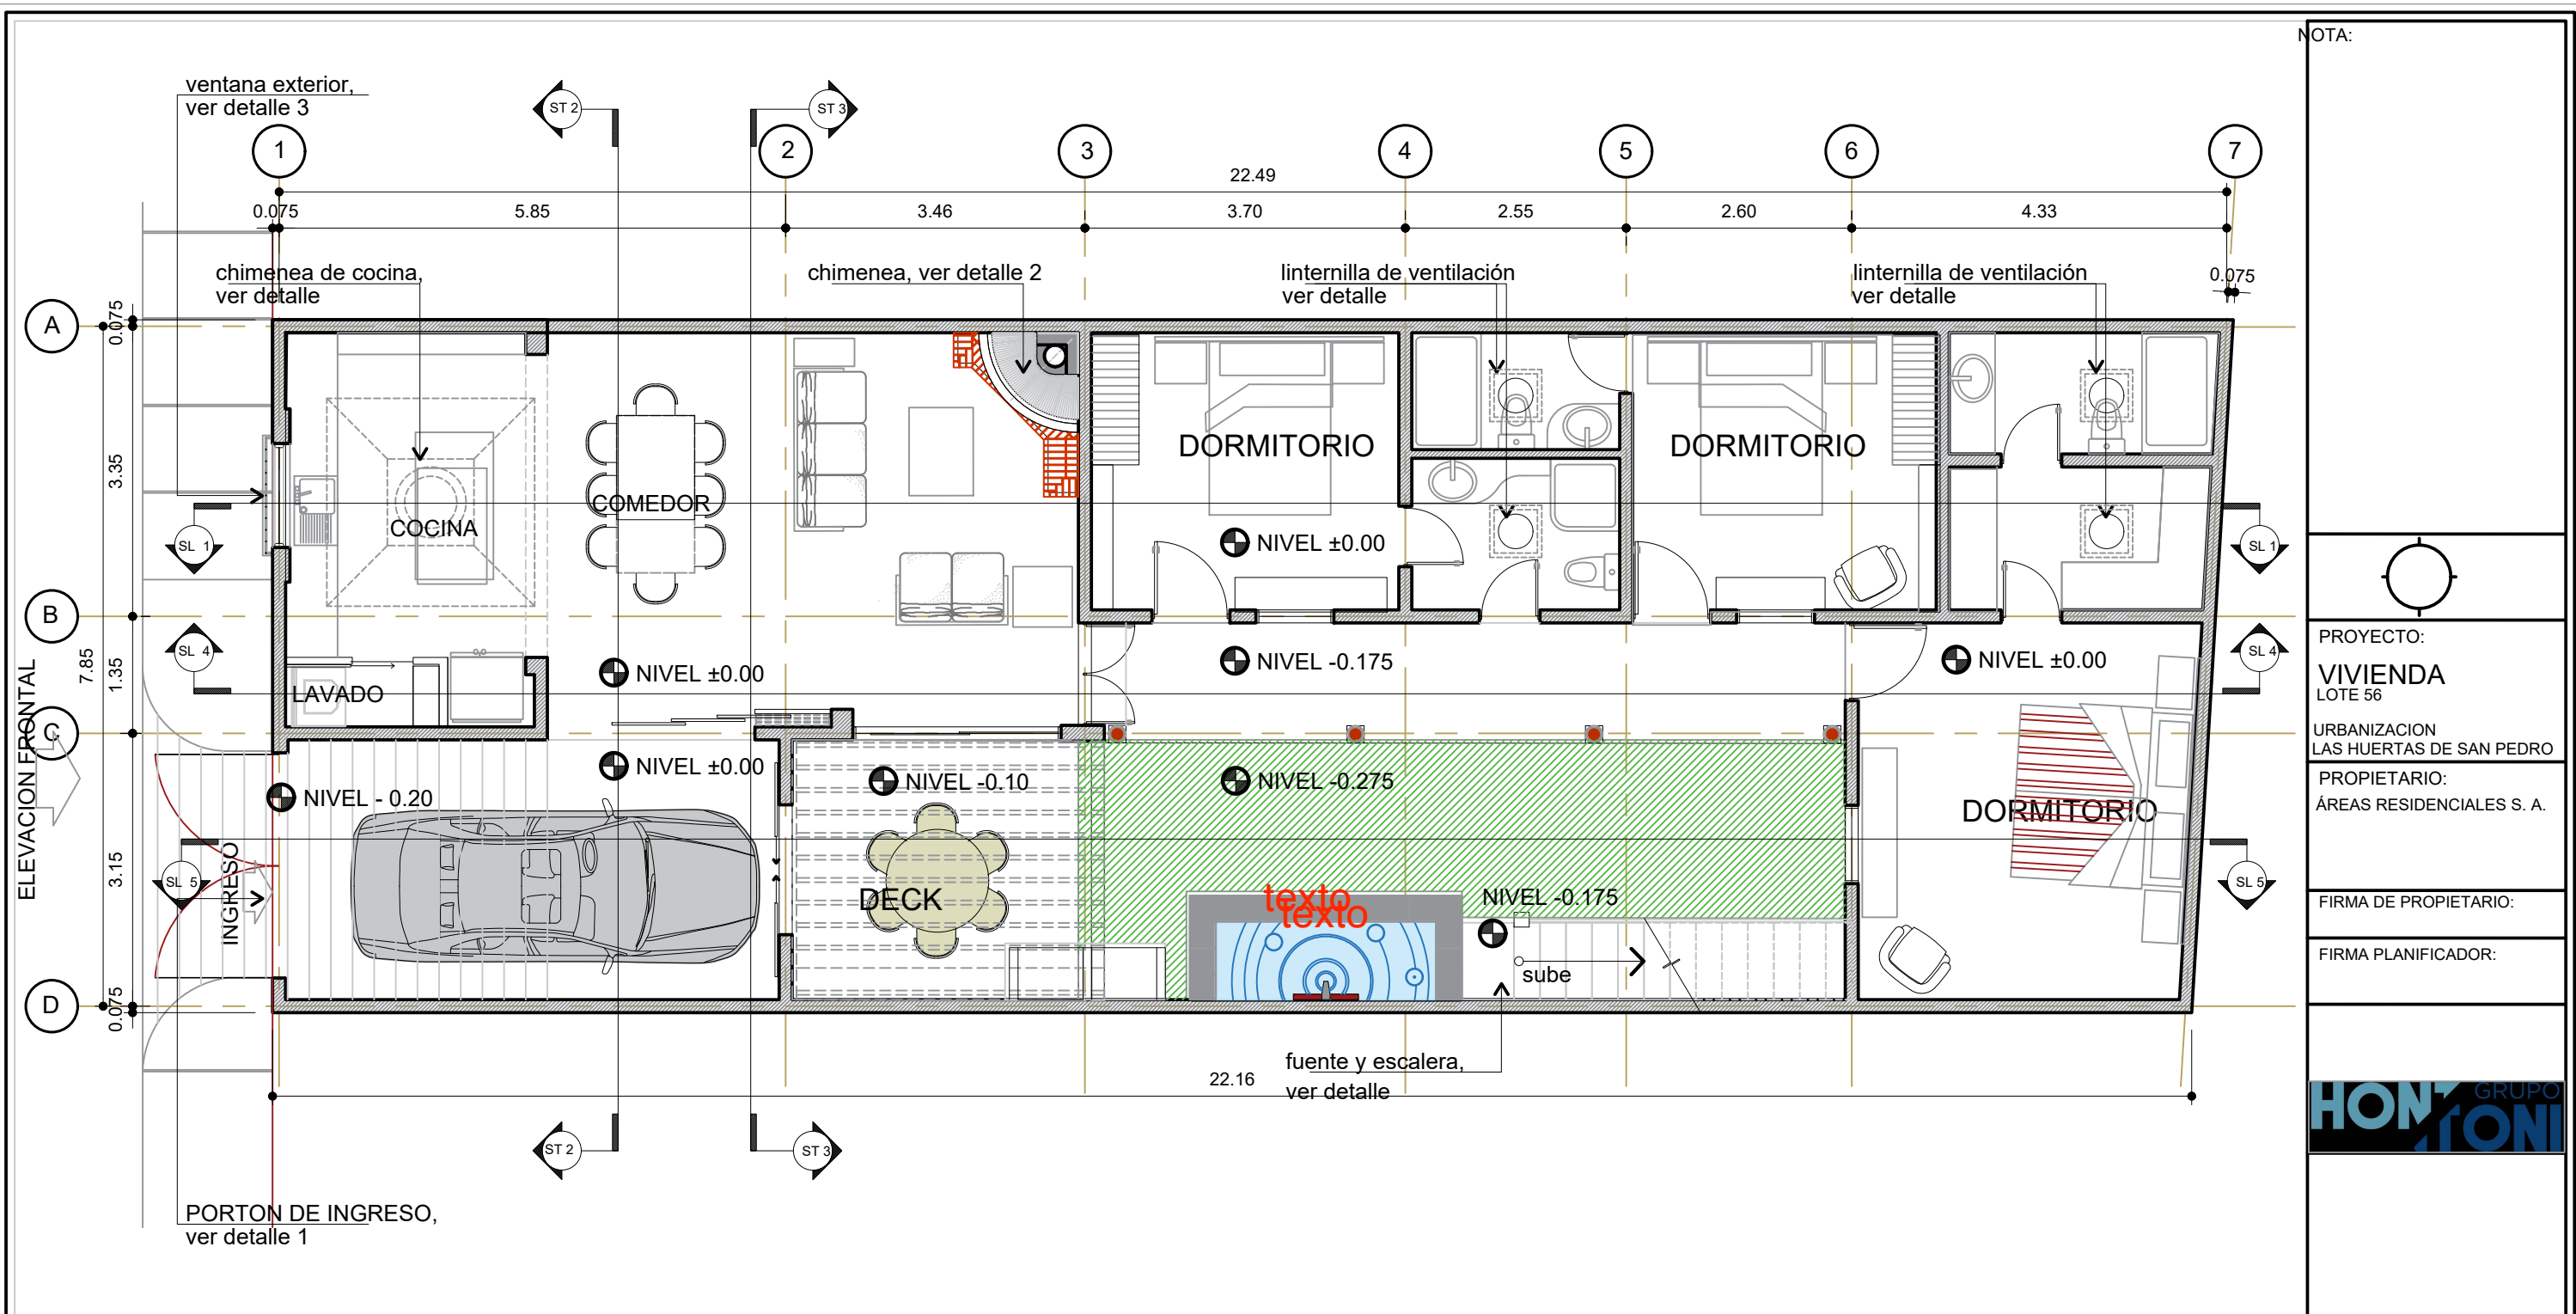

NOTA:

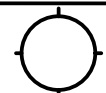

PROYECTO:
VIVIENDA
LOTE 56
URBANIZACION
LAS HUERTAS DE SAN PEDRO
PROPIETARIO:
ÁREAS RESIDENCIALES S. A.

FIRMA DE PROPIETARIO:

FIRMA PLANIFICADOR:

