

**NOMENCLATURA Y SIMBOLOGÍA DE PLANO**

+	NIVEL INDICADO EN PLANTA
NPT	NIVEL DE PISO TERMINADO
N.C.	NIVEL DE CUBIERTA
Hm	ALTURA DE MURO
Hp	ALTURA DE PRETEL
D.I.	DUCTO DE INSTALACIONES
↕	CAMBIO DE NIVEL EN PISO
▭	VENTANA PEGABLE
▭	CANCEL CORREDIZO
▭	MURO CONCRETO
▭	MURO BLOCK
▭	MURO DUROCK
▭	MURO TABLAROCA
▭	MURO MUROTECH
▭	ACABADO
▭	FACHADA ARQUITECTÓNICA REFERIRSE A PLANOS RESPECTIVOS
▭	SECCIÓN ARQUITECTÓNICA REFERIRSE A PLANOS RESPECTIVOS
○	EJE ARQUITECTÓNICO
—	COTAS A EJE
□	VACÍO

**APROBADO PARA CONSTRUCCIÓN**  
NOTAS

1. LAS DIMENSIONES Y COTAS RIGEN AL DIBUJO POR SOBRE LA ESCALA.
2. TODAS LAS DIMENSIONES DEBERÁN SER VERIFICADAS EN SITIO POR LOS CONTRATISTAS. LOS CUALES ESTÁN OBLIGADOS A INFORMAR DE CUALQUIER DIFERENCIA A LA DIRECCIÓN DE PROYECTOS O A LA SUPERVISIÓN DE OBRA.
3. TODOS LOS NIVELES INDICADOS DEBERÁN DE CONSIDERARSE SOBRE N.P.T. ÚNICA Y EXCLUSIVAMENTE PARA PLANOS ARQUITECTÓNICOS.
4. LOS PLANOS ARQUITECTÓNICOS RIGEN SOBRE LOS PLANOS ESTRUCTURALES, INSTALACIONES, ETC. EN CASO DE EXISTIR DISCREPANCIAS SE DEBERÁ DE INFORMAR A LA DIRECCIÓN DE PROYECTOS Y/O A LA SUPERVISIÓN DE OBRA.

**DATOS DEL PROYECTO**

**PUERTA TLALNEPANTLA**  
Residencial

**UBICACIÓN**  
MANZANA 302, LOTE 8 FRACCIÓN SUR, AV. SOR JUANA INÉS DE LA CRUZ NO. 912, CENTRO INDUSTRIAL TLALNEPANTLA, TLALNEPANTLA DE BAZ, ESTADO DE MÉXICO.

**ÁREAS GENERALES DE PROYECTO**

SUPERFICIE DE PREDIO:	
ÁREA LIBRE:	
ÁREA DE DESPLANTE:	
OBRA EXTERIOR:	
ÁREA DE CESIÓN:	
CONSTRUCCIÓN BAJO NIVEL DE BANQUETA:	
CONSTRUCCIÓN SOBRE NIVEL BANQUETA:	
TOTAL DE (m²) DE CONSTRUCCIÓN:	
NÚMERO DE VIVIENDAS:	
SÓTANOS:	
CAJONES DE ESTACIONAMIENTO COMERCIO:	
CAJONES DE ESTACIONAMIENTO PARA VISITA:	
CAJONES DE ESTACIONAMIENTO EN SÓTANOS:	
ALTURA MÁXIMA CONSTRUIDA:	


**PERITOS RESPONSABLES**

DIRECTOR RESPONSABLE DE OBRA:	
CORRESPONSABLE EN SEGURIDAD ESTRUCTURAL:	
CORRESPONSABLE EN DISEÑO URBANO Y ARQUITECTÓNICO:	
CORRESPONSABLE EN INSTALACIONES:	
REPRESENTANTE LEGAL:	

**ARQUITECTURA**

CONTENIDO:  
**ARQUITECTURA DEPARTAMENTO TIPO G NIVEL VARIABLE**

FECHA:	17 FEBRERO 2023	CLAVE DE PLANO:	
ESCALA:	1:25		<b>AR-TG-06</b>
ACOTACIÓN:	METROS.		
ARCHIVO:	AR-TG-07		

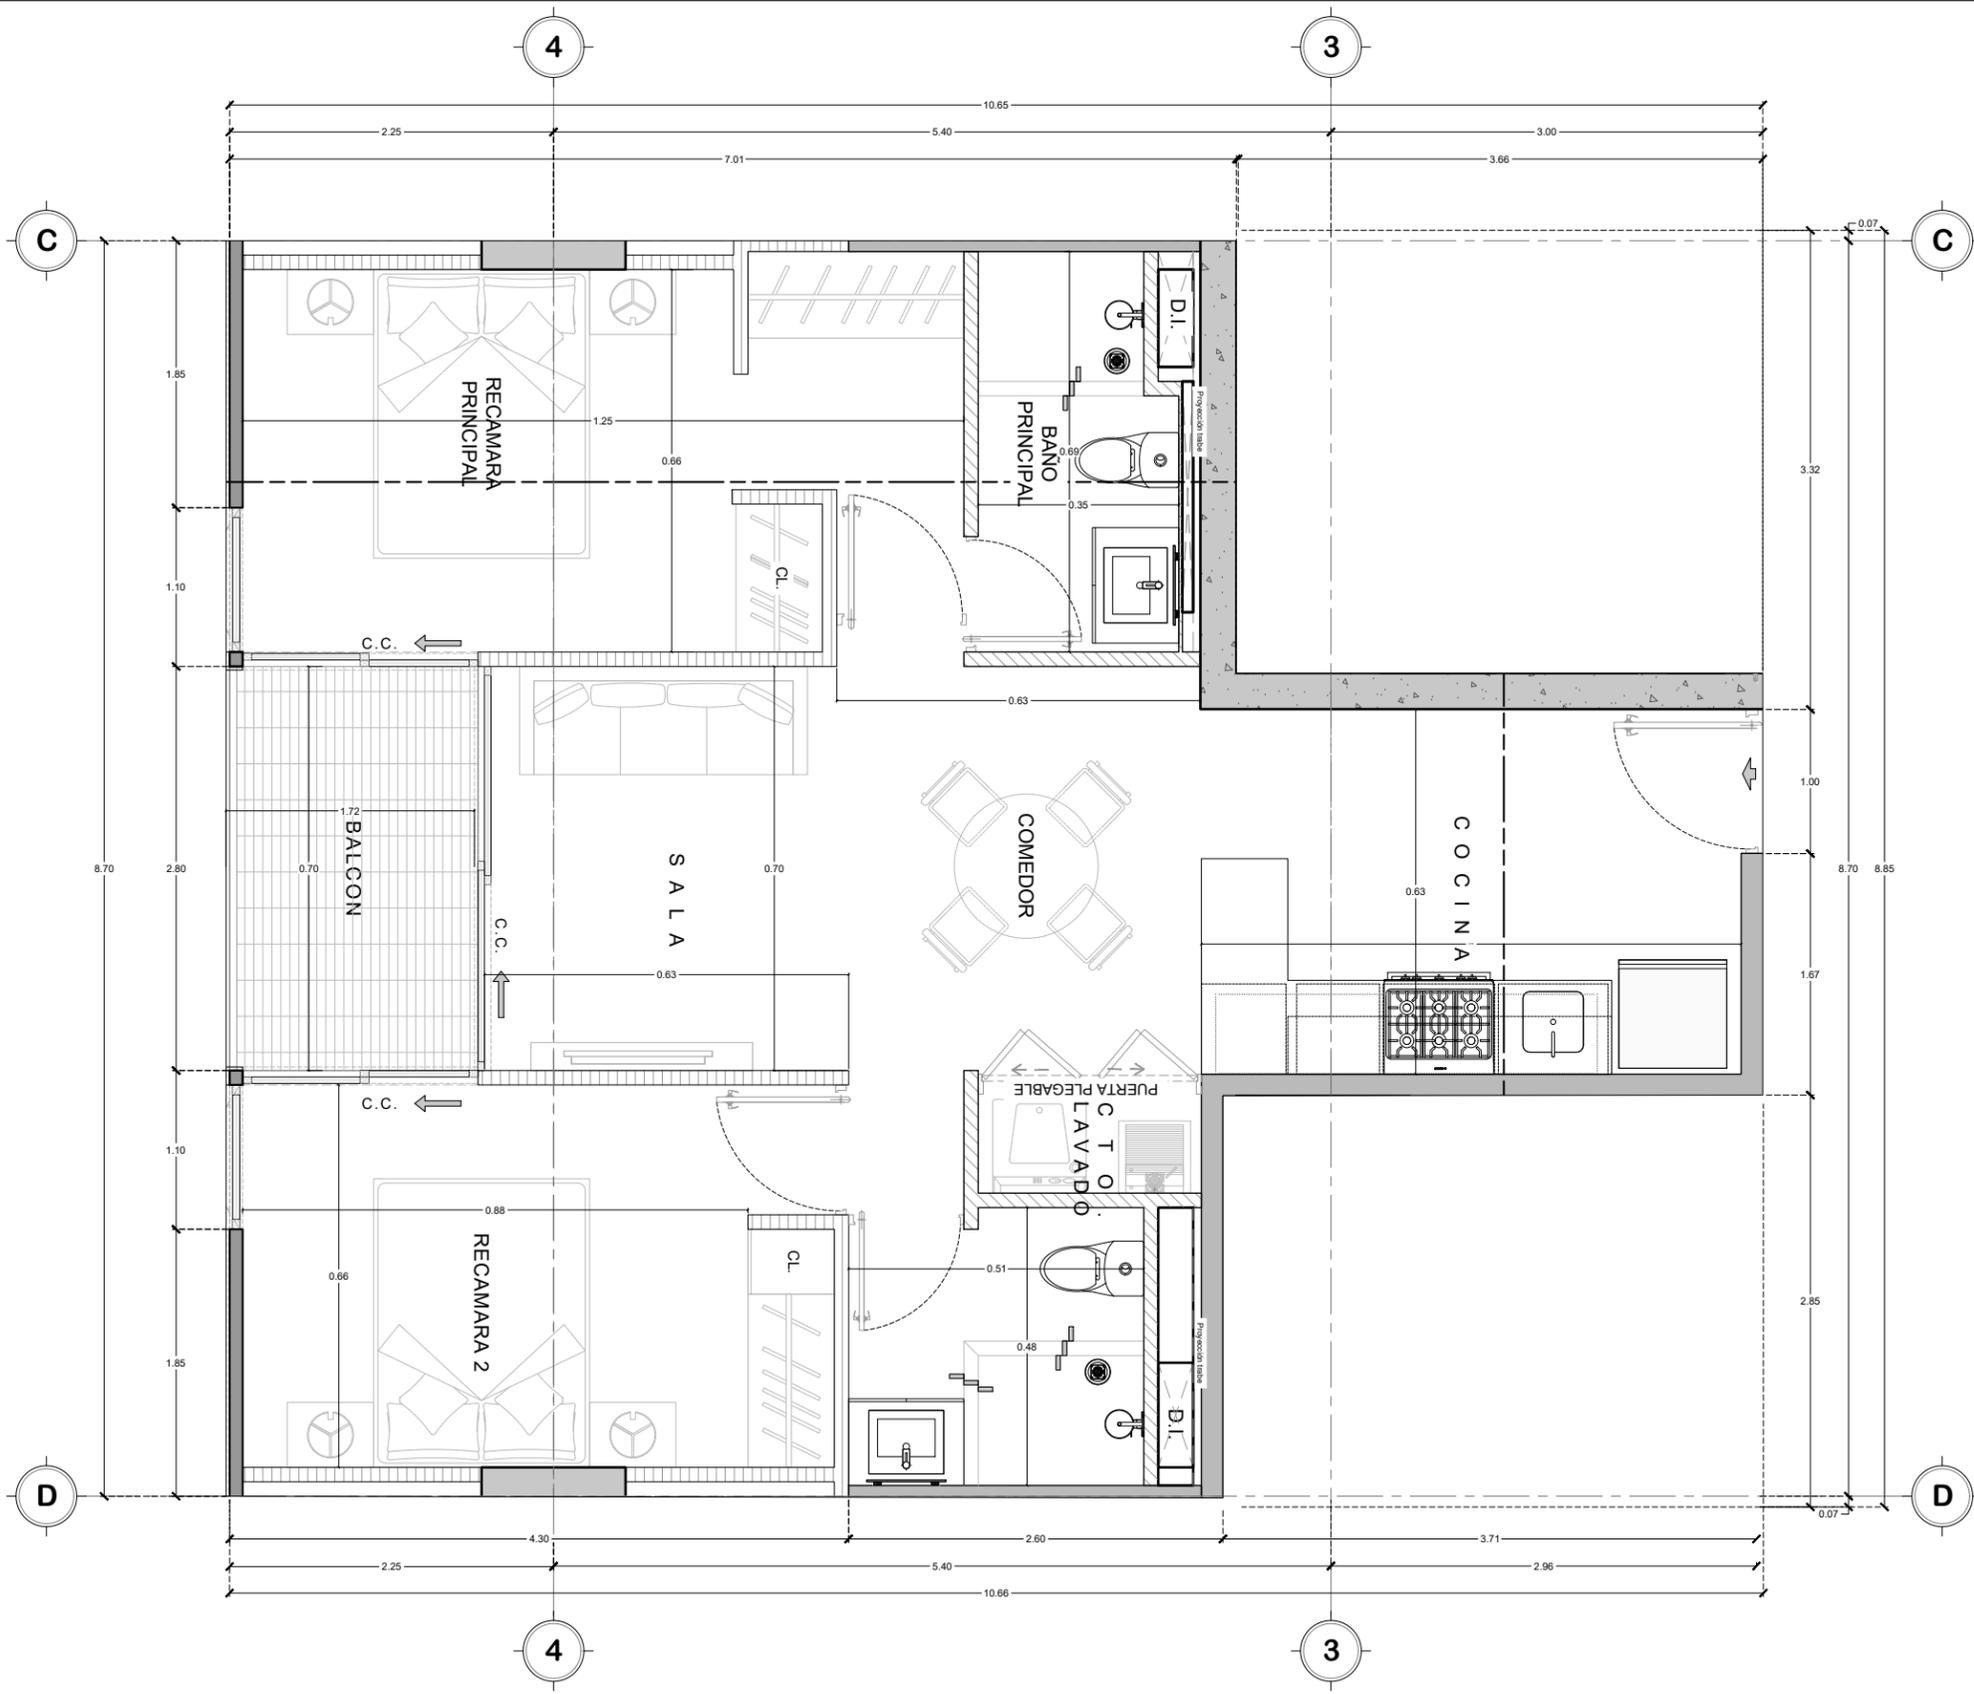

**DEPTO TIPO G**  
**(2R+2B+CL+T)**  
**64.24 m2 INTERIOR**  
**4.91 m2 BALCÓN**  
**69.15 m2 TOTAL**

REVISIONES	FECHA	DESCRIPCIÓN / OBSERVACIONES

**SELLO REVISIÓN (INTERNA) GÉNESIS**

REVISÓ:	ARQ. MIGUEL A. MIRELES
APROBÓ:	ARQ. GERARDO GONZALEZ
RESPONSABLE ARQUITECTURA:	
FECHA:	

**PUERTA TLALNEPANTLA**  
Residencial

FERRROCARRIL DE CUERNAVACA 476 TORRE CUADRO PISO 10 INT. 1001 LOMAS DE CHAPULTEPEC, MIGUEL HIDALGO, MEXICO D.F.

ESTIPULACIÓN PARA EL RE-USO

ESTE PLANO Y TODOS SUS DISEÑOS SON PROPIEDAD DE GENESIS CAPITAL S.A. DE C.V. QUIÉN SE RESERVA TODOS LOS DERECHOS DE PATENTE, QUEDA PROHIBIDO REPRODUCIRLO O USARLO PARA OTROS FINES QUE NO SEAN AUTORIZADOS. CUALQUIER CAMBIO REALIZADO AL LAYOUT ORIGINAL, DEBERÁ CONTAR CON LA PREVA AUTORIZACIÓN DE LA GERENCIA DE PROYECTOS PARA SU APROBACIÓN Y VISTO BUENO.

**FIRMAS EXTERNAS**

RESPONSABLE DE ARQUITECTURA:	RESPONSABLE ESTRUCTURAL:
RESPONSABLE DE INSTALACIONES HIDROSANITARIAS:	RESPONSABLE DE INSTALACIONES ESPECIALES:
RESPONSABLE DE INSTALACIONES ELÉCTRICAS:	DIBUJO:
RESPONSABLE DE INSTALACION AIRE ACONDICIONADO:	PROYECTO:
	REVISÓ:
	APROBÓ: