


CLAVE Y No. <b>01/01</b>	Vo.Bo.	DIRECTOR RESP.DE OBRA/ DE PROYECTO:	CONTIENE: <b>PLANTAS ARQUITECTONICAS</b>	ESCALA <b>1 : 100</b>	SUP. TERRENO <b>200.00 M2</b>
<b>ARQ-01</b>			PROYECTO: <b>CASA - HABITACION</b>	SUP. CONST. <b>P.A. 79.94 P.B. 80.04 TOT.: 159.98 M2</b>	
FECHA: <b>SEPTIEMBRE 2023</b>	DIRECCION DE CONTROL URBANO	NOMBRE DE PERITO	PROPIETARIO: <b>PETER ZACARIAS</b>	UBICACION: <b>FRACC. CHAPULTEPEC ENSENADA B.C.</b>	<b>AVCO ARQUITECTURA</b>
		CLAVE CATASTRAL: <b>AA-000-000</b>			

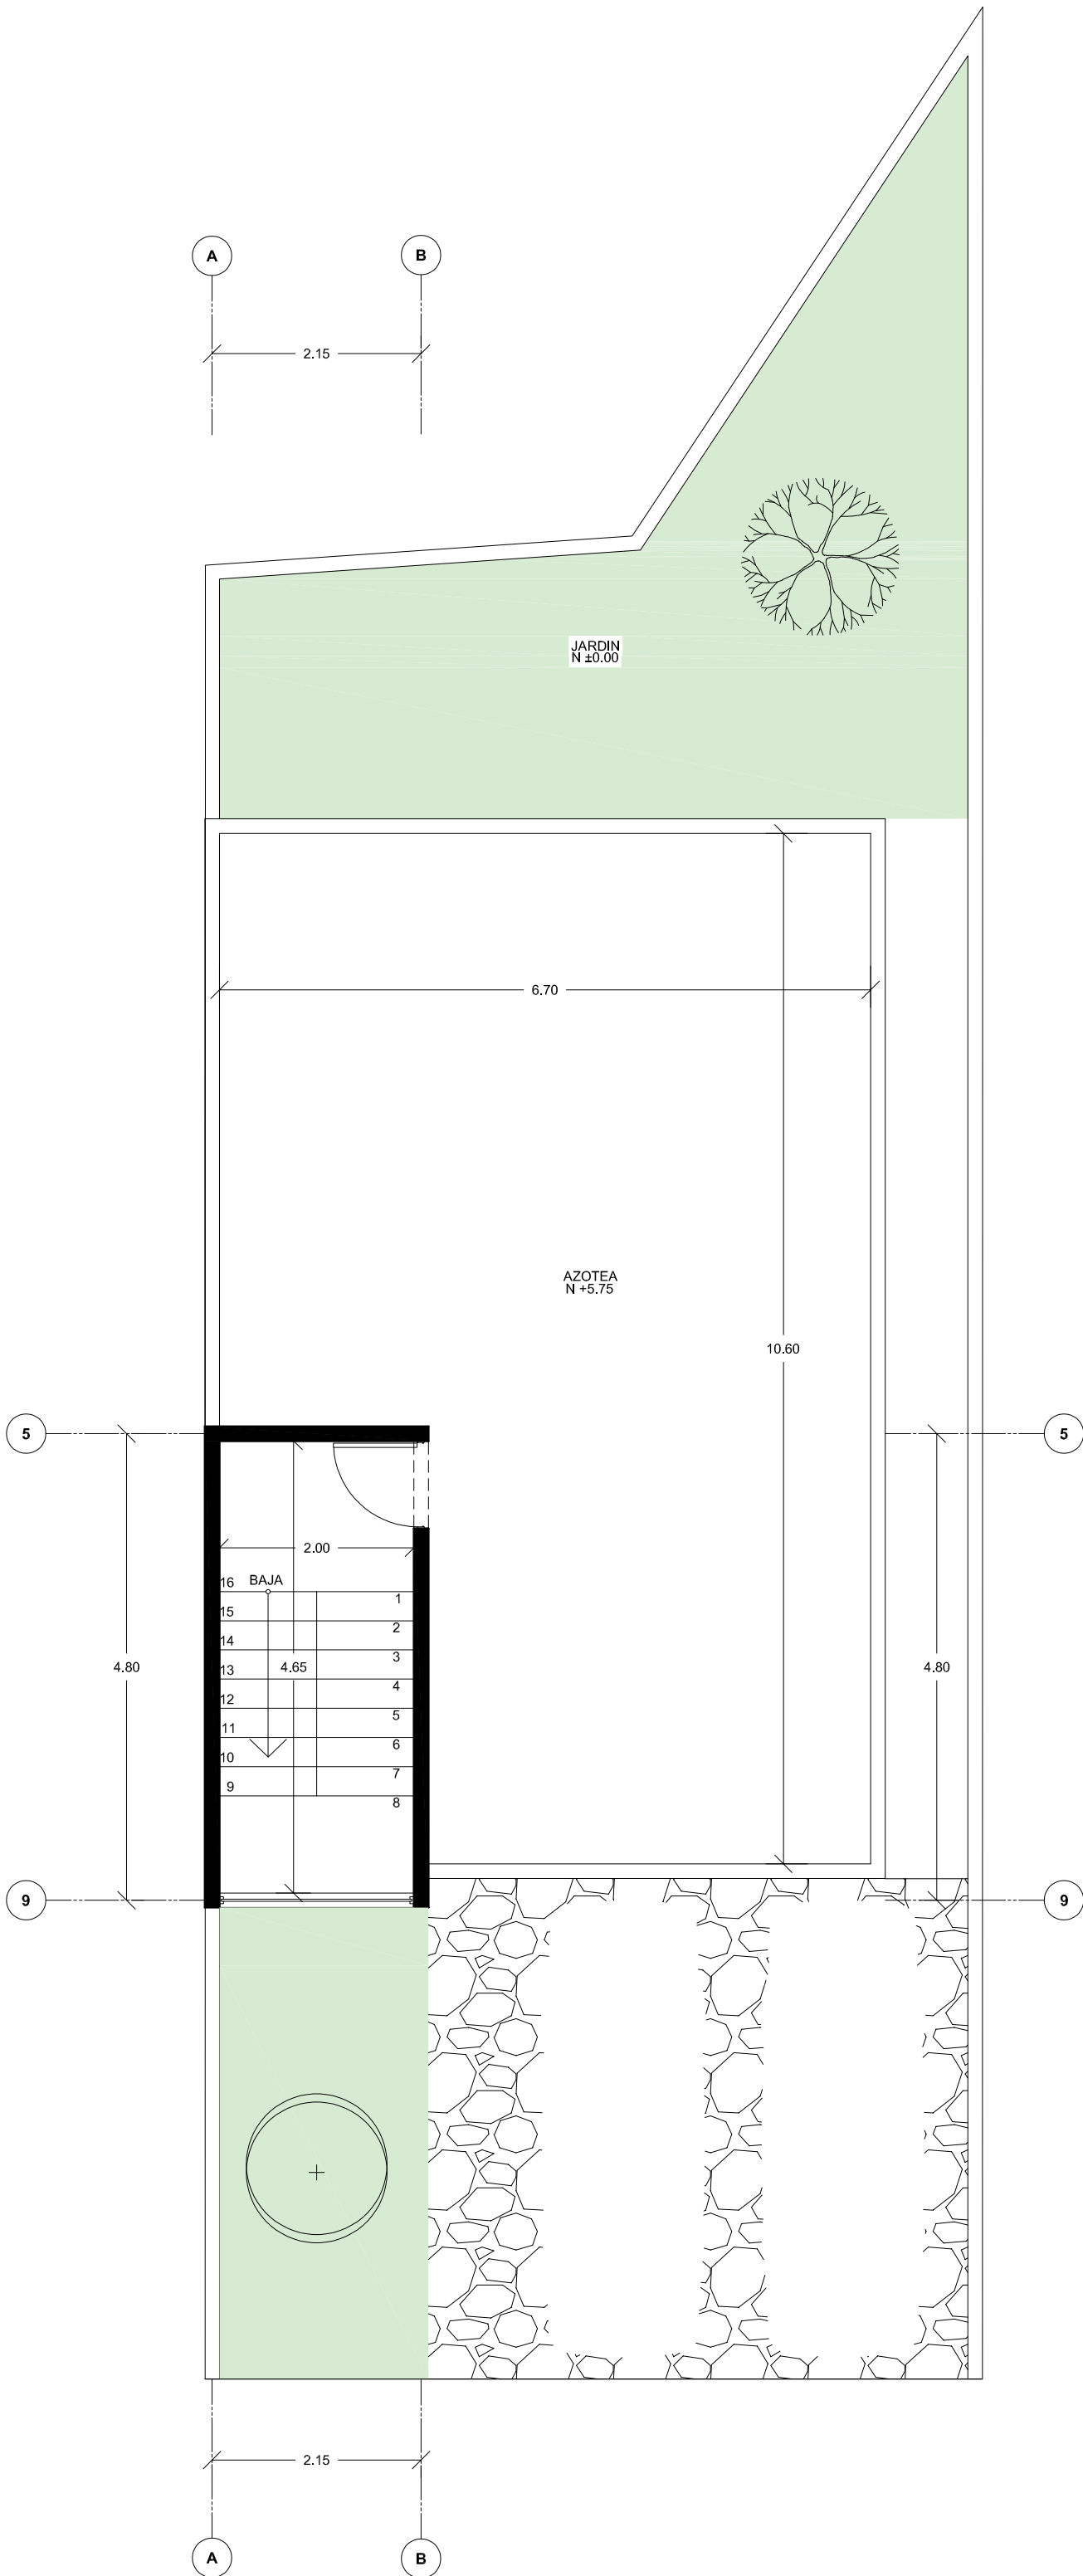

CLAVE Y No. <b>01/01</b> <b>ARQ-01</b>	Vo.Bo. DIRECCION DE CONTROL URBANO	DIRECTOR RESP.DE OBRA/ DE PROYECTO:	CONTIENE: <b>PLANTAS ARQUITECTONICAS</b>	ESCALA: <b>1 : 100</b>	SUP. TERRENO: <b>200.00 M2</b>	AVCO ARQUITECTURA
		NOMBRE DE PERITO:	PROYECTO: <b>CASA - HABITACION</b>	SUP. CONST.: <b>P.A. 79.94 P.B. 80.04 TOT.: 159.98 M2</b>		
FECHA: <b>SEPTIEMBRE 2023</b>	CLAVE CATASTRAL: <b>AA-000-000</b>	PROPIETARIO: <b>PETER ZACARIAS</b>	UBICACION: <b>FRACC. CHAPULTEPEC ENSENADA B.C.</b>			