


PASEO COUNTRY DOWN TOWN
 LOCAL COMERCIAL **DTLC E017 PB**



ÁREA LOCAL: 98.69M2
 ÁREA TERRAZA: 0.00M2

ÁREA TOTAL: 98.69M2

COLINDANCIA	
NORTE	VACIO/VISTA A VIALIDAD
SUR	PASILLO DE CIRCULACION
ORIENTE	VACIO/VISTA A VIALIDAD
PONIENTE	LOCAL COMERCIAL DTLC E016
ARRIBA	OFICINA E220
ABAJO	VACIO

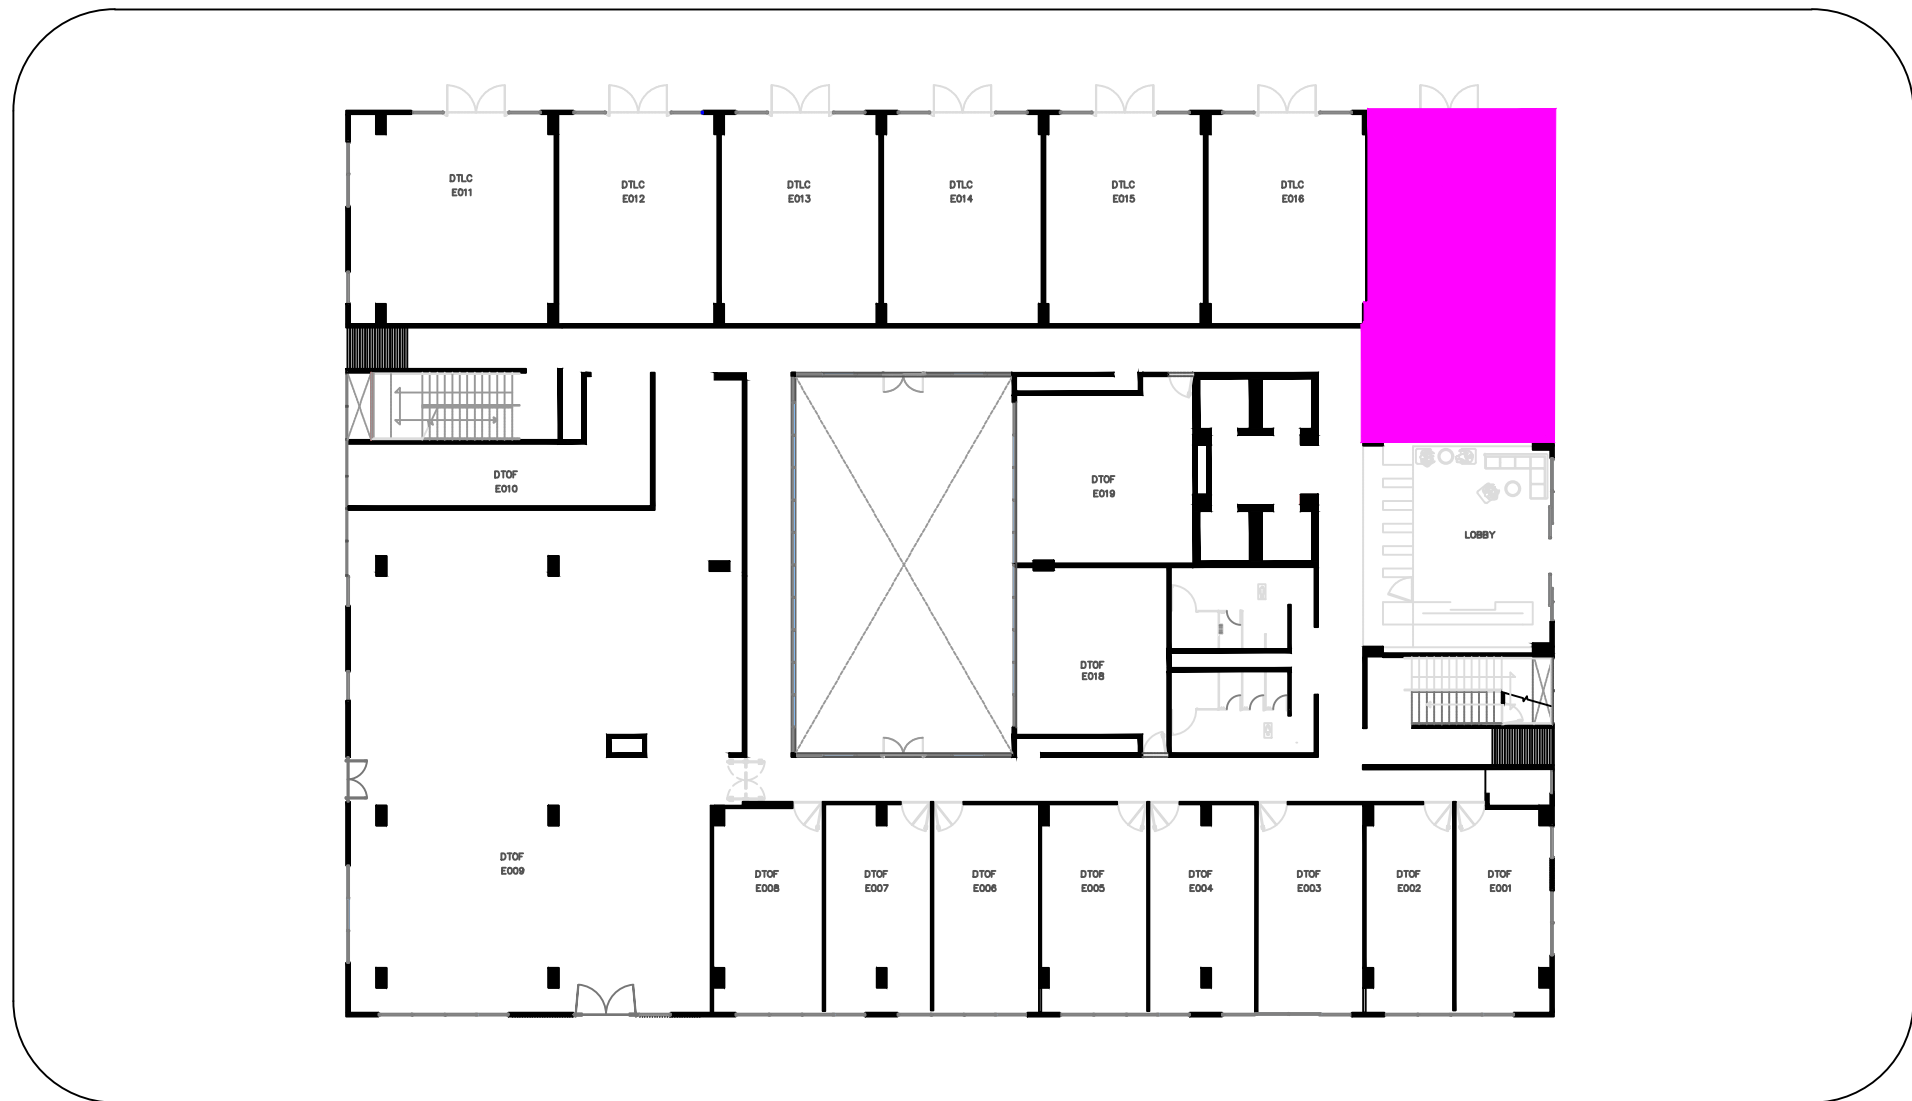

*Ubicación y dimensiones finales, sujetas a cambio por adecuaciones y mejoras el proyecto.