




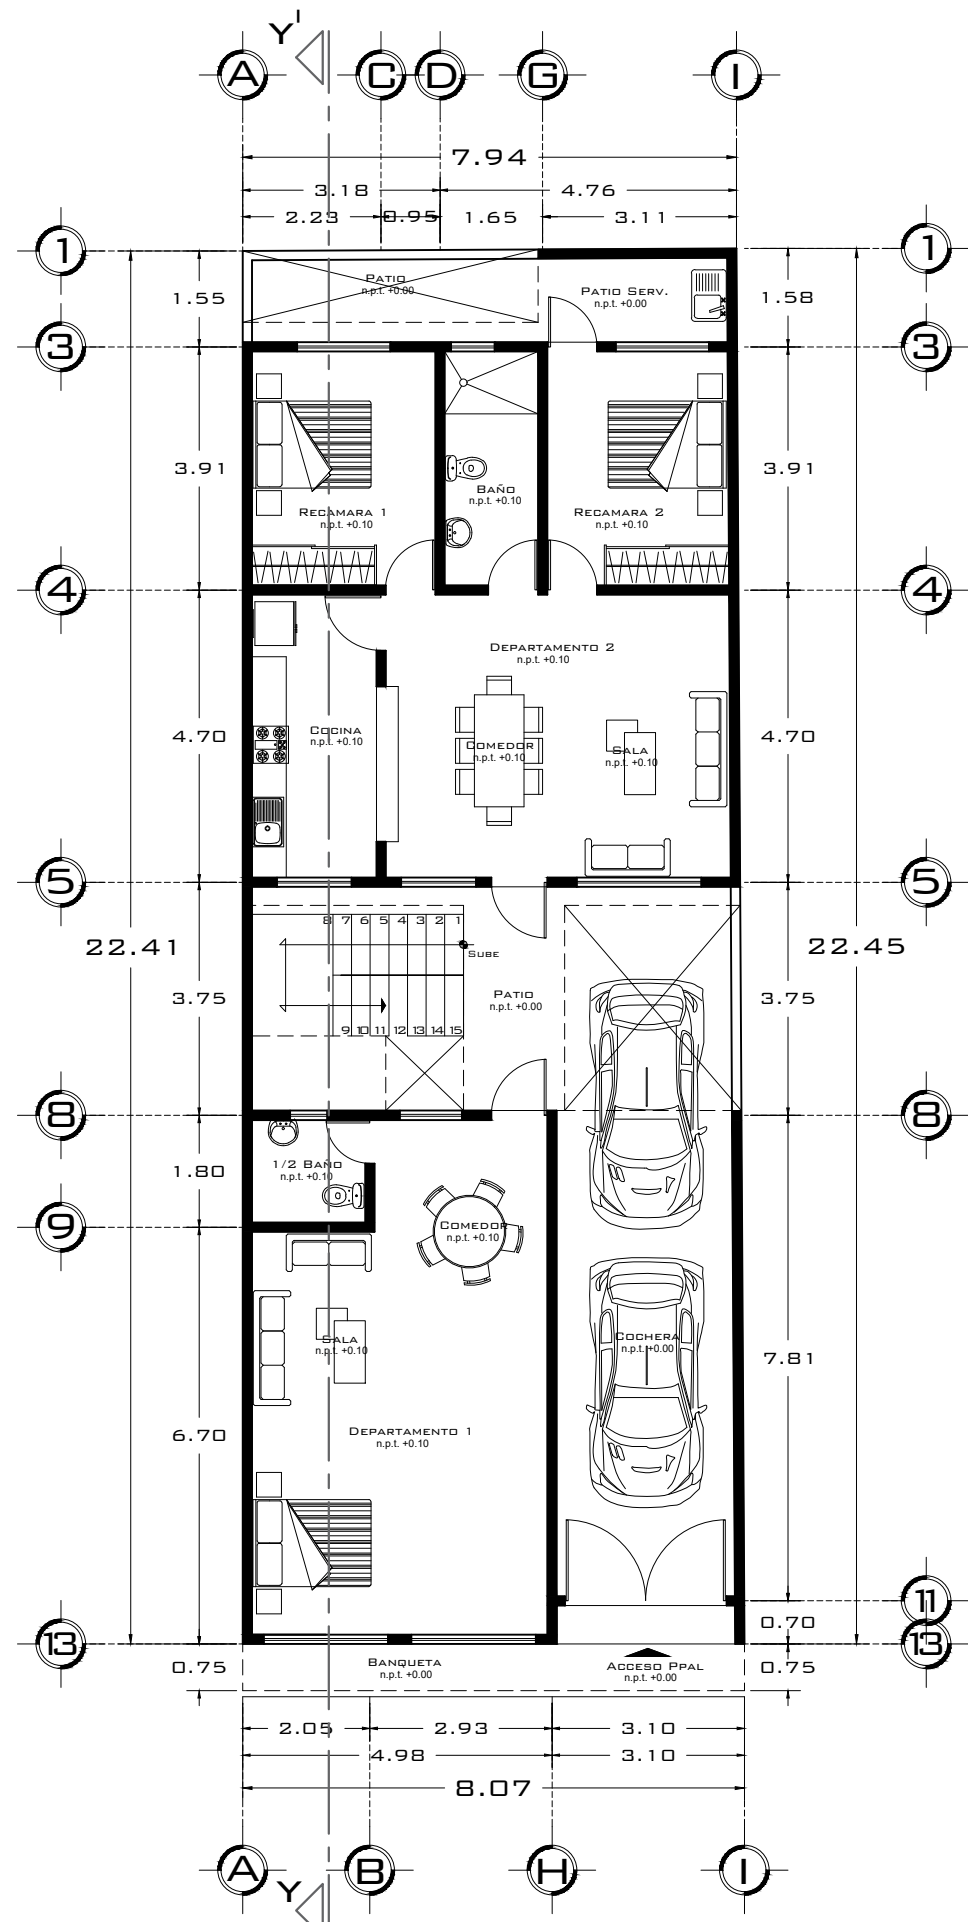


PLANTA BAJA

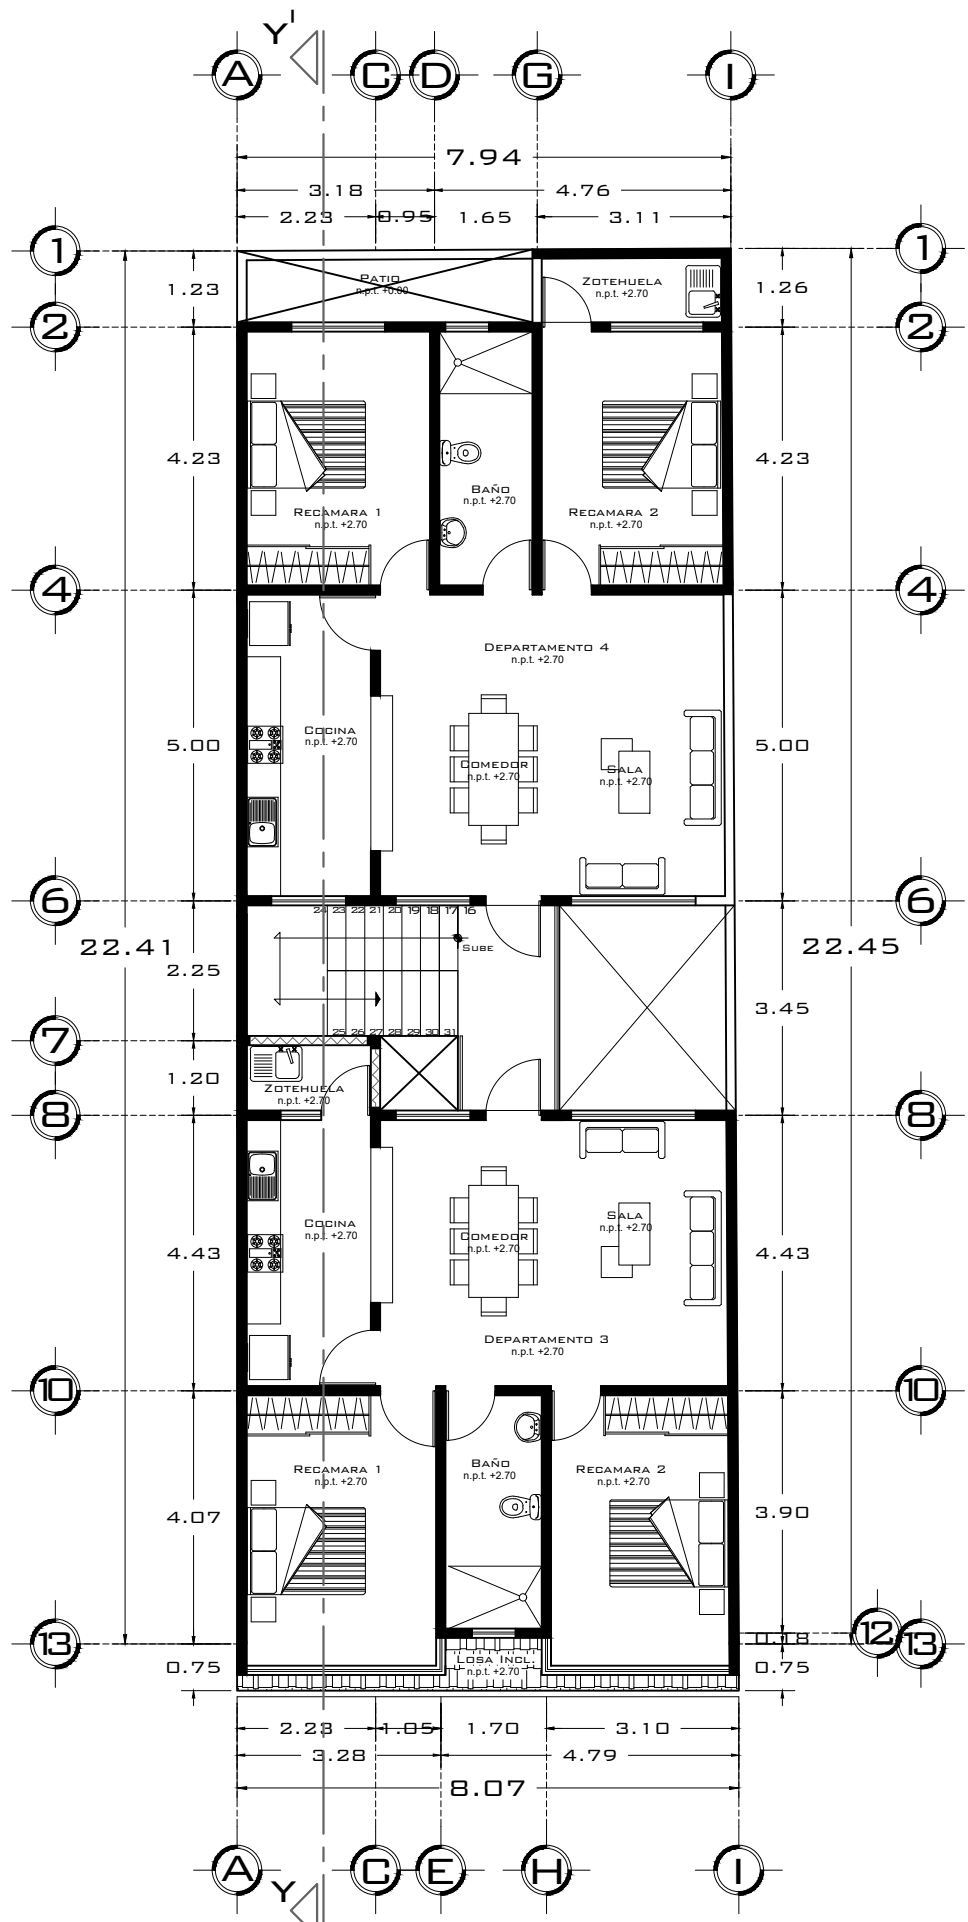


PLANTA 1ER NIVEL

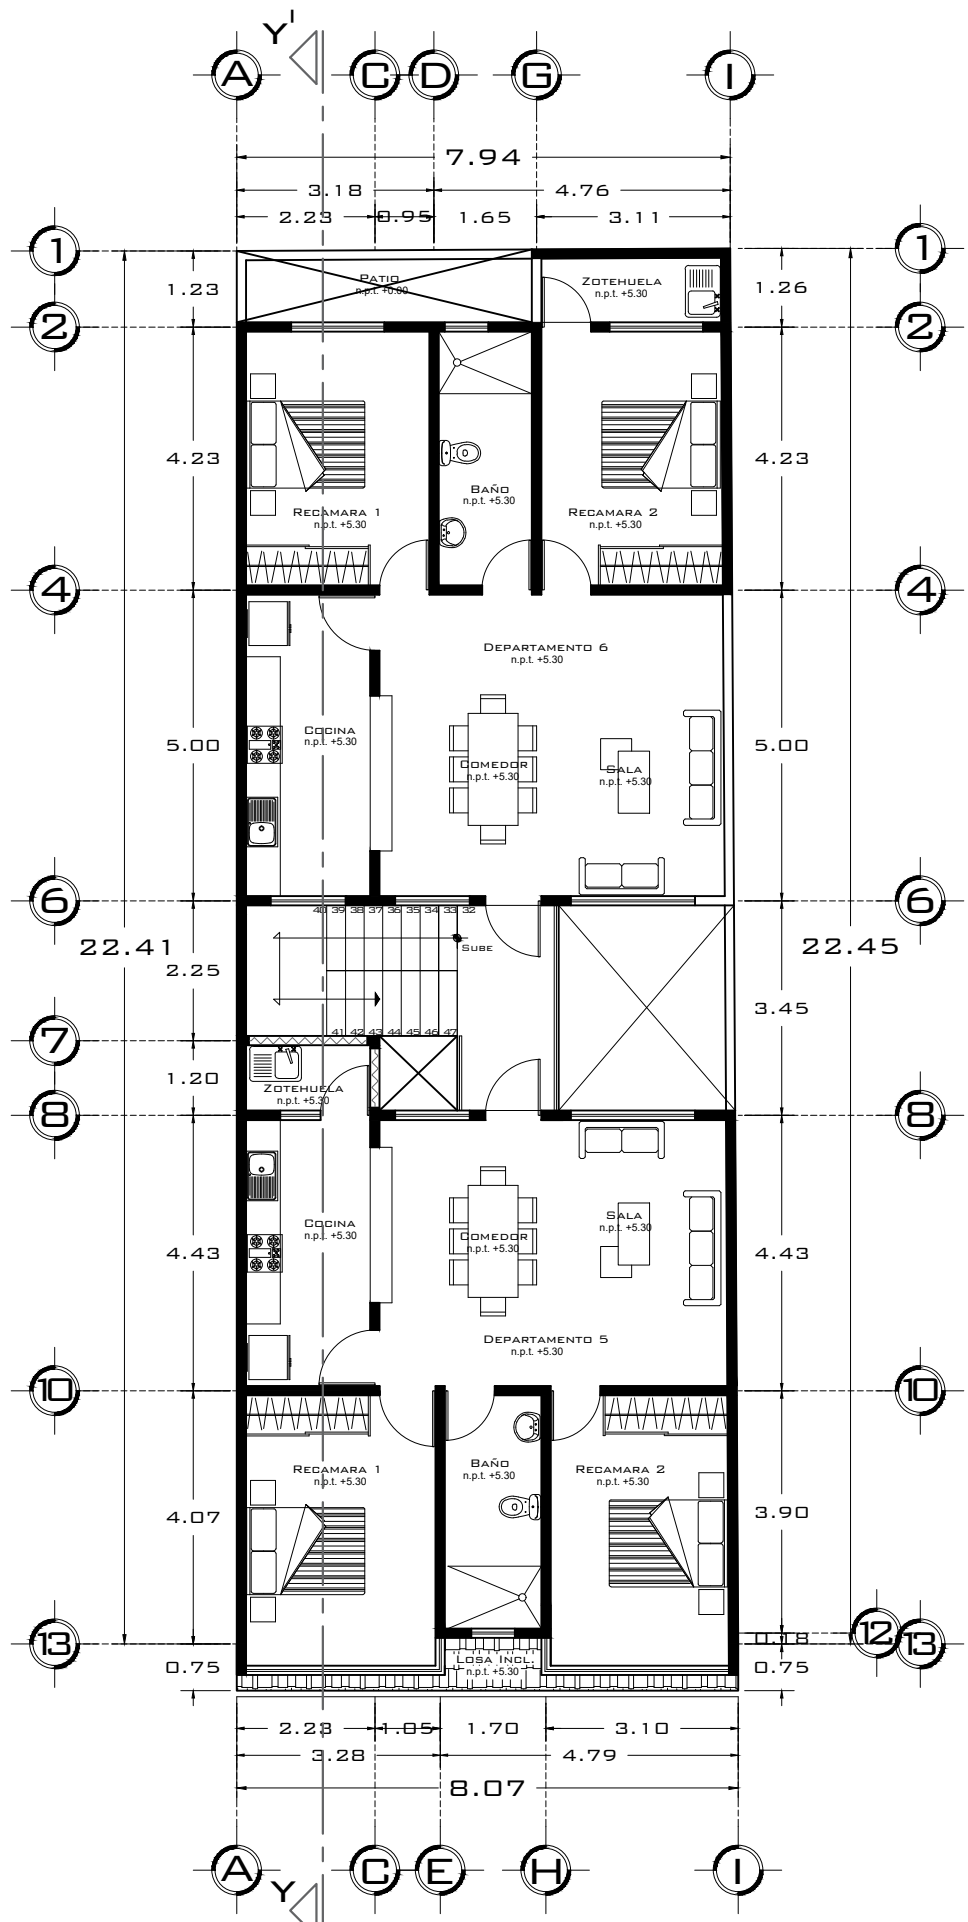


PLANTA 2DO NIVEL

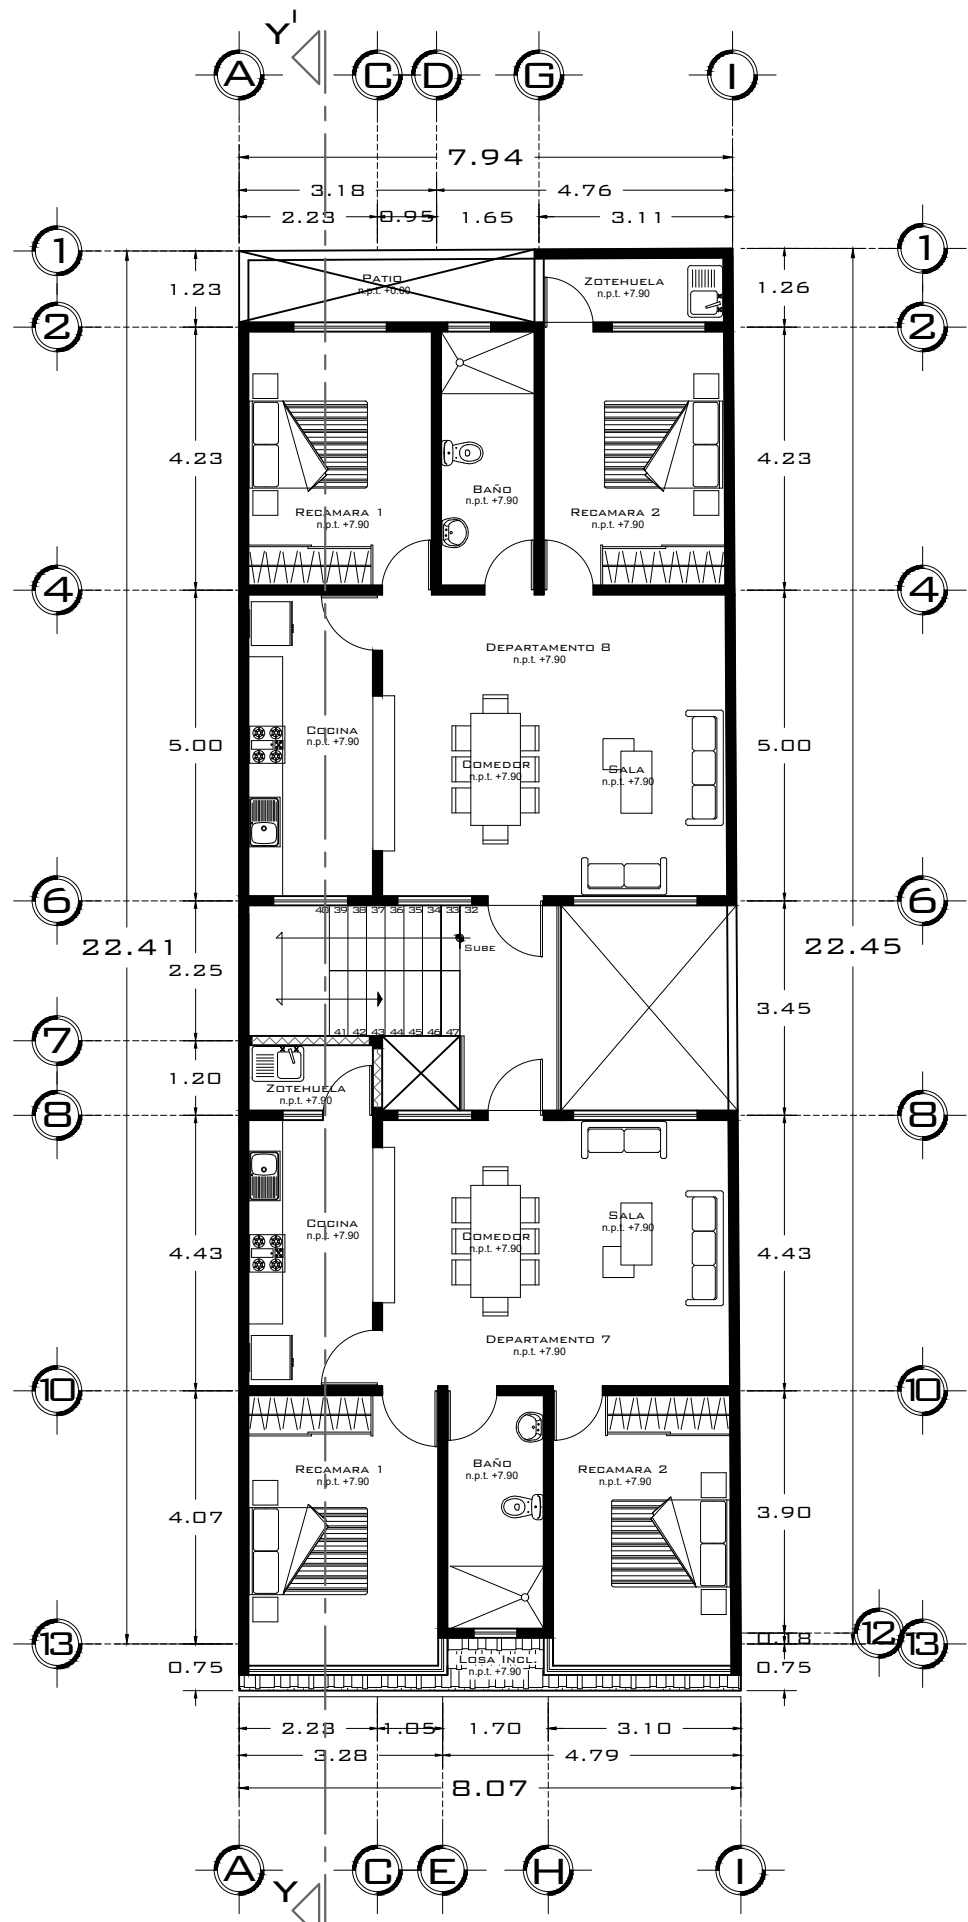


PLANTA 3ER NIVEL

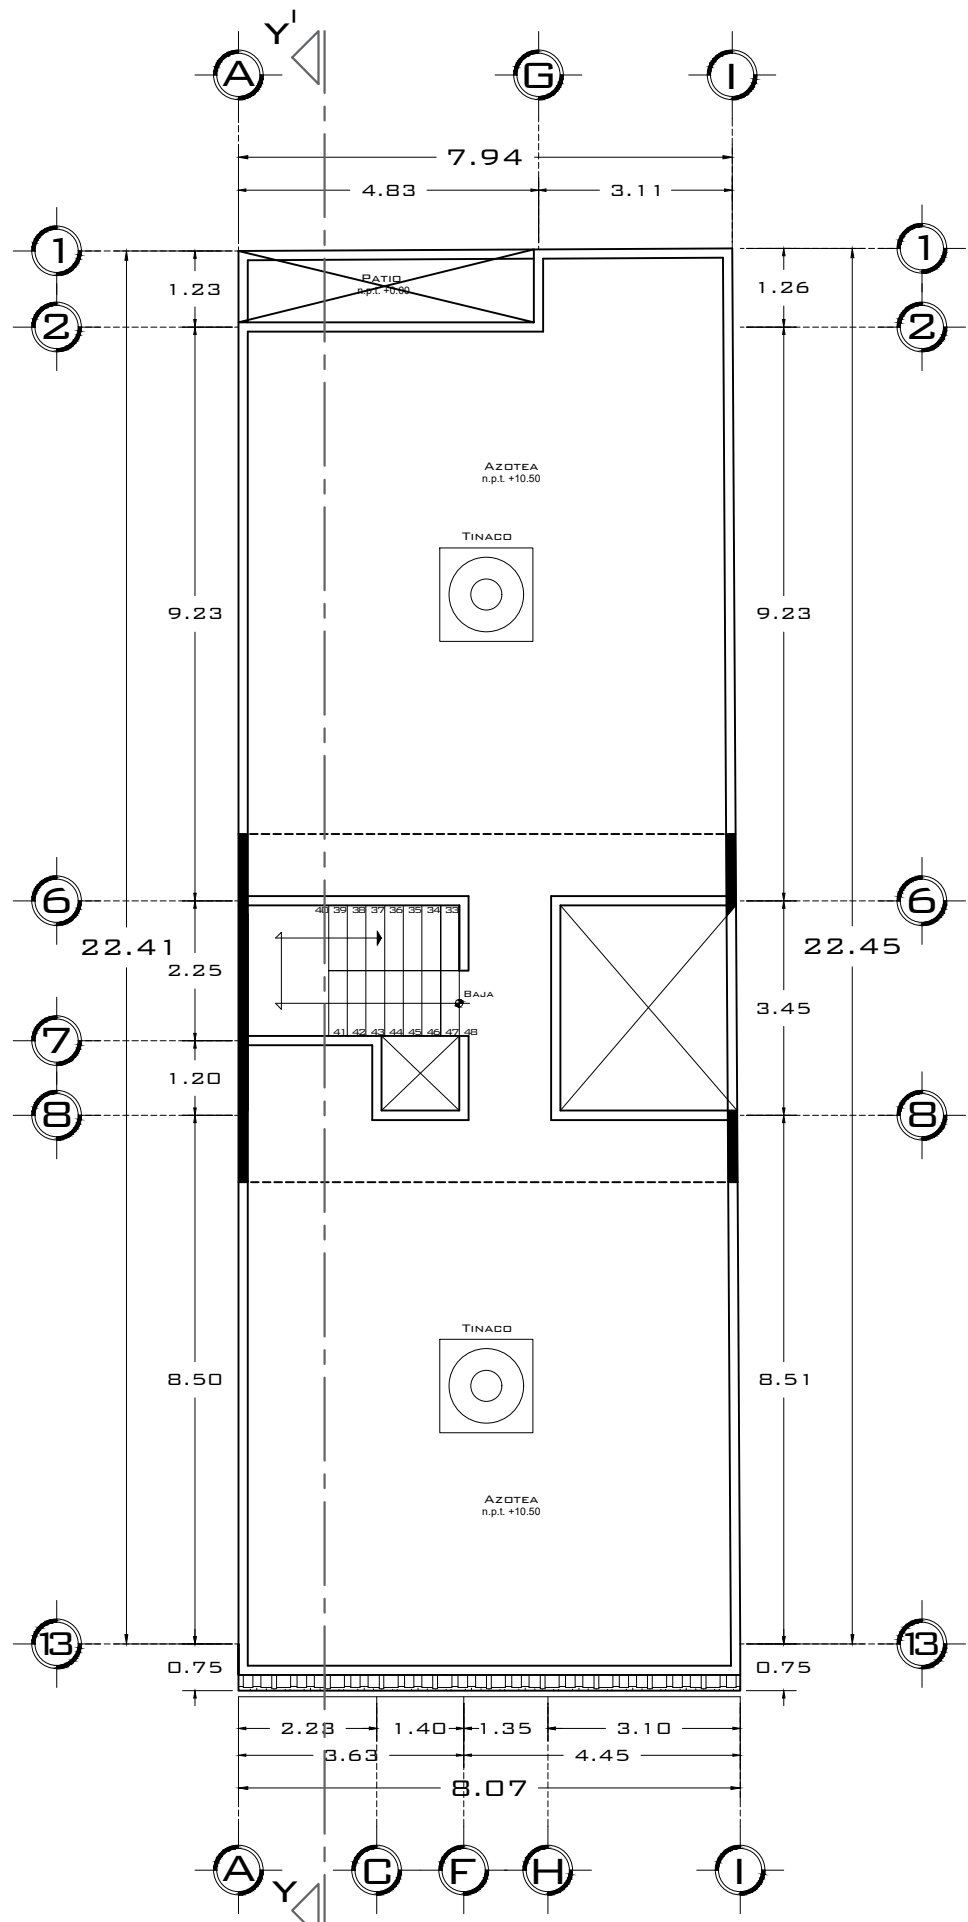


PLANTA 4TO NIVEL

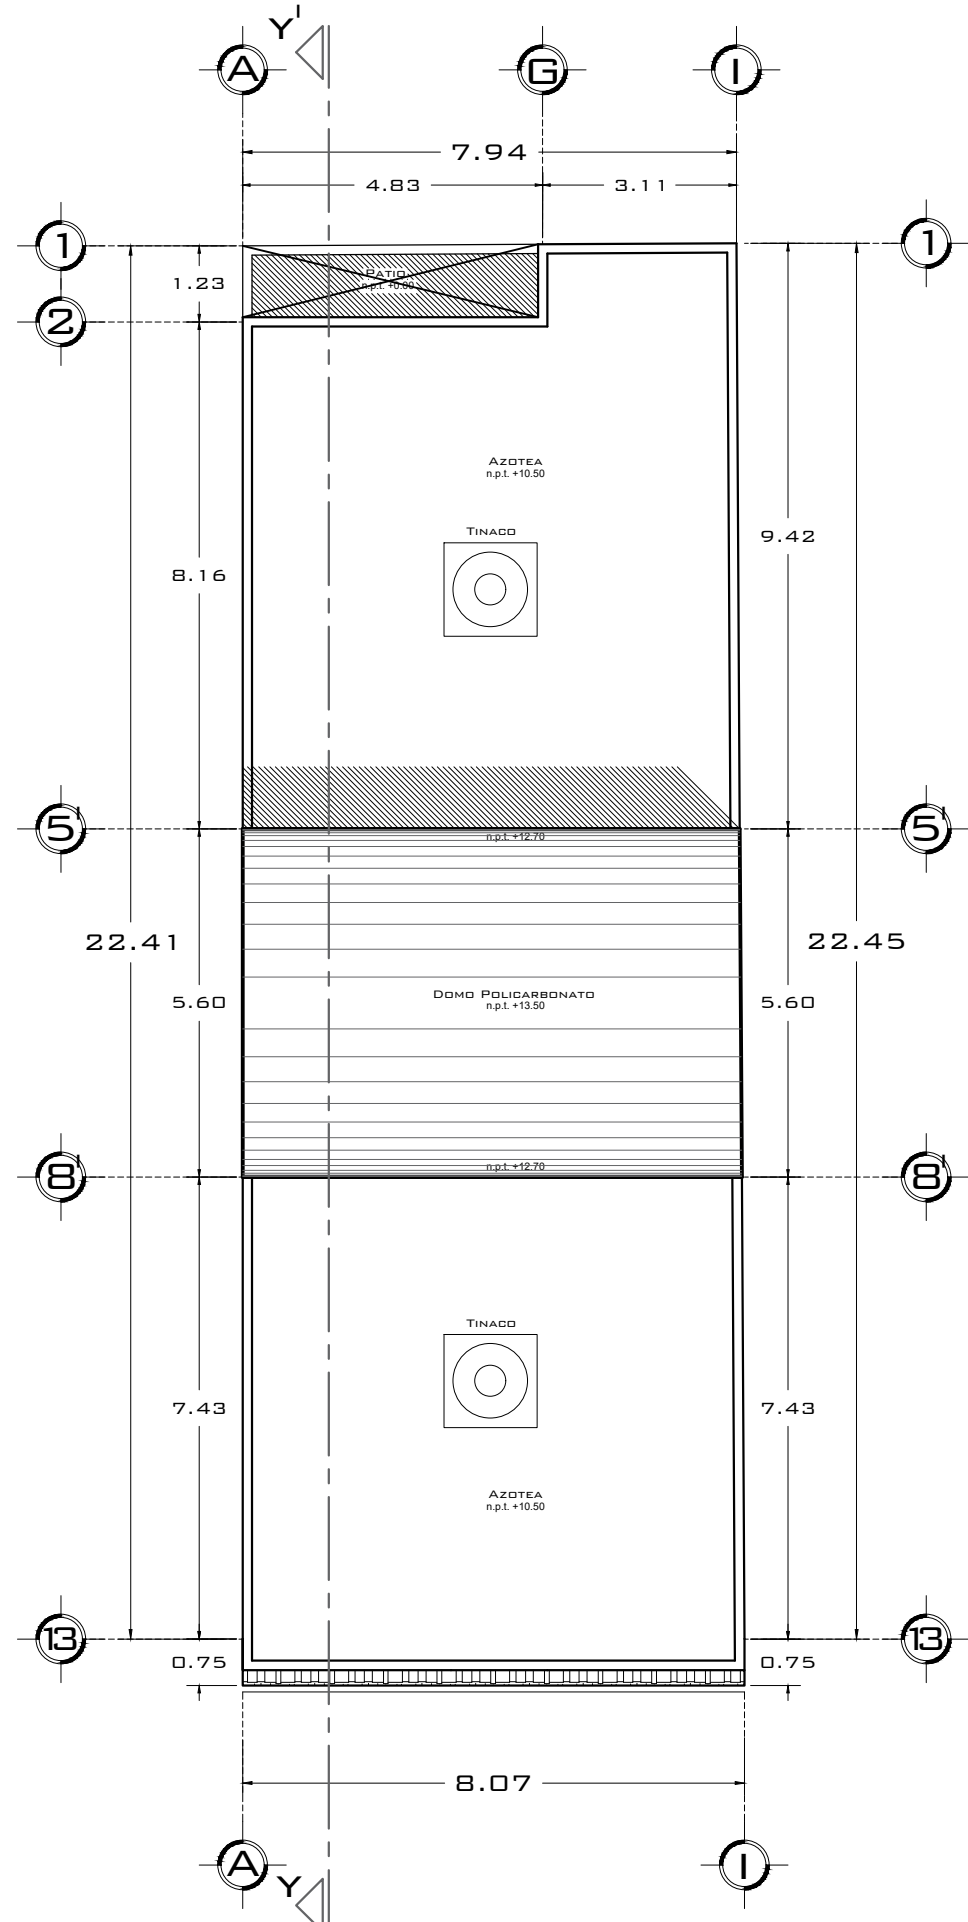



PLANTA CONJUNTO

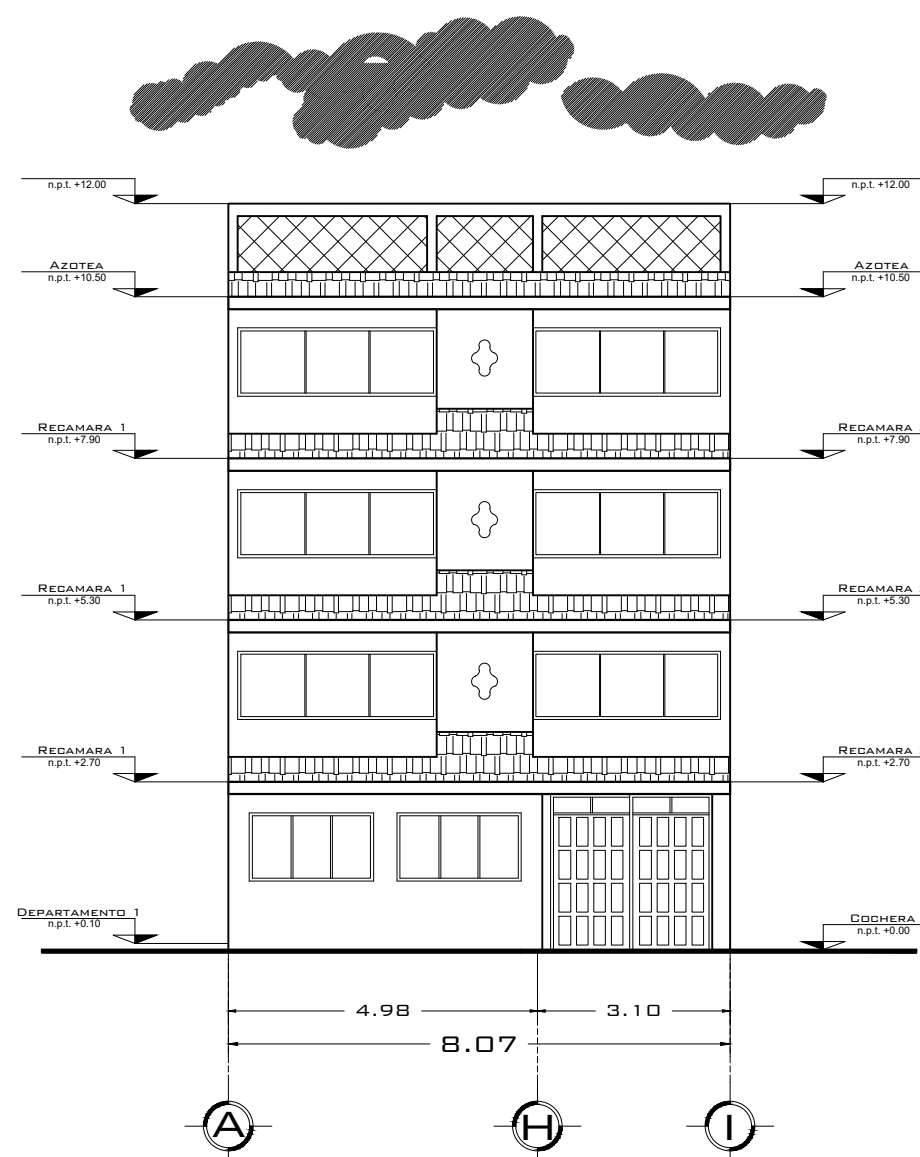

FACHADA PRINCIPAL

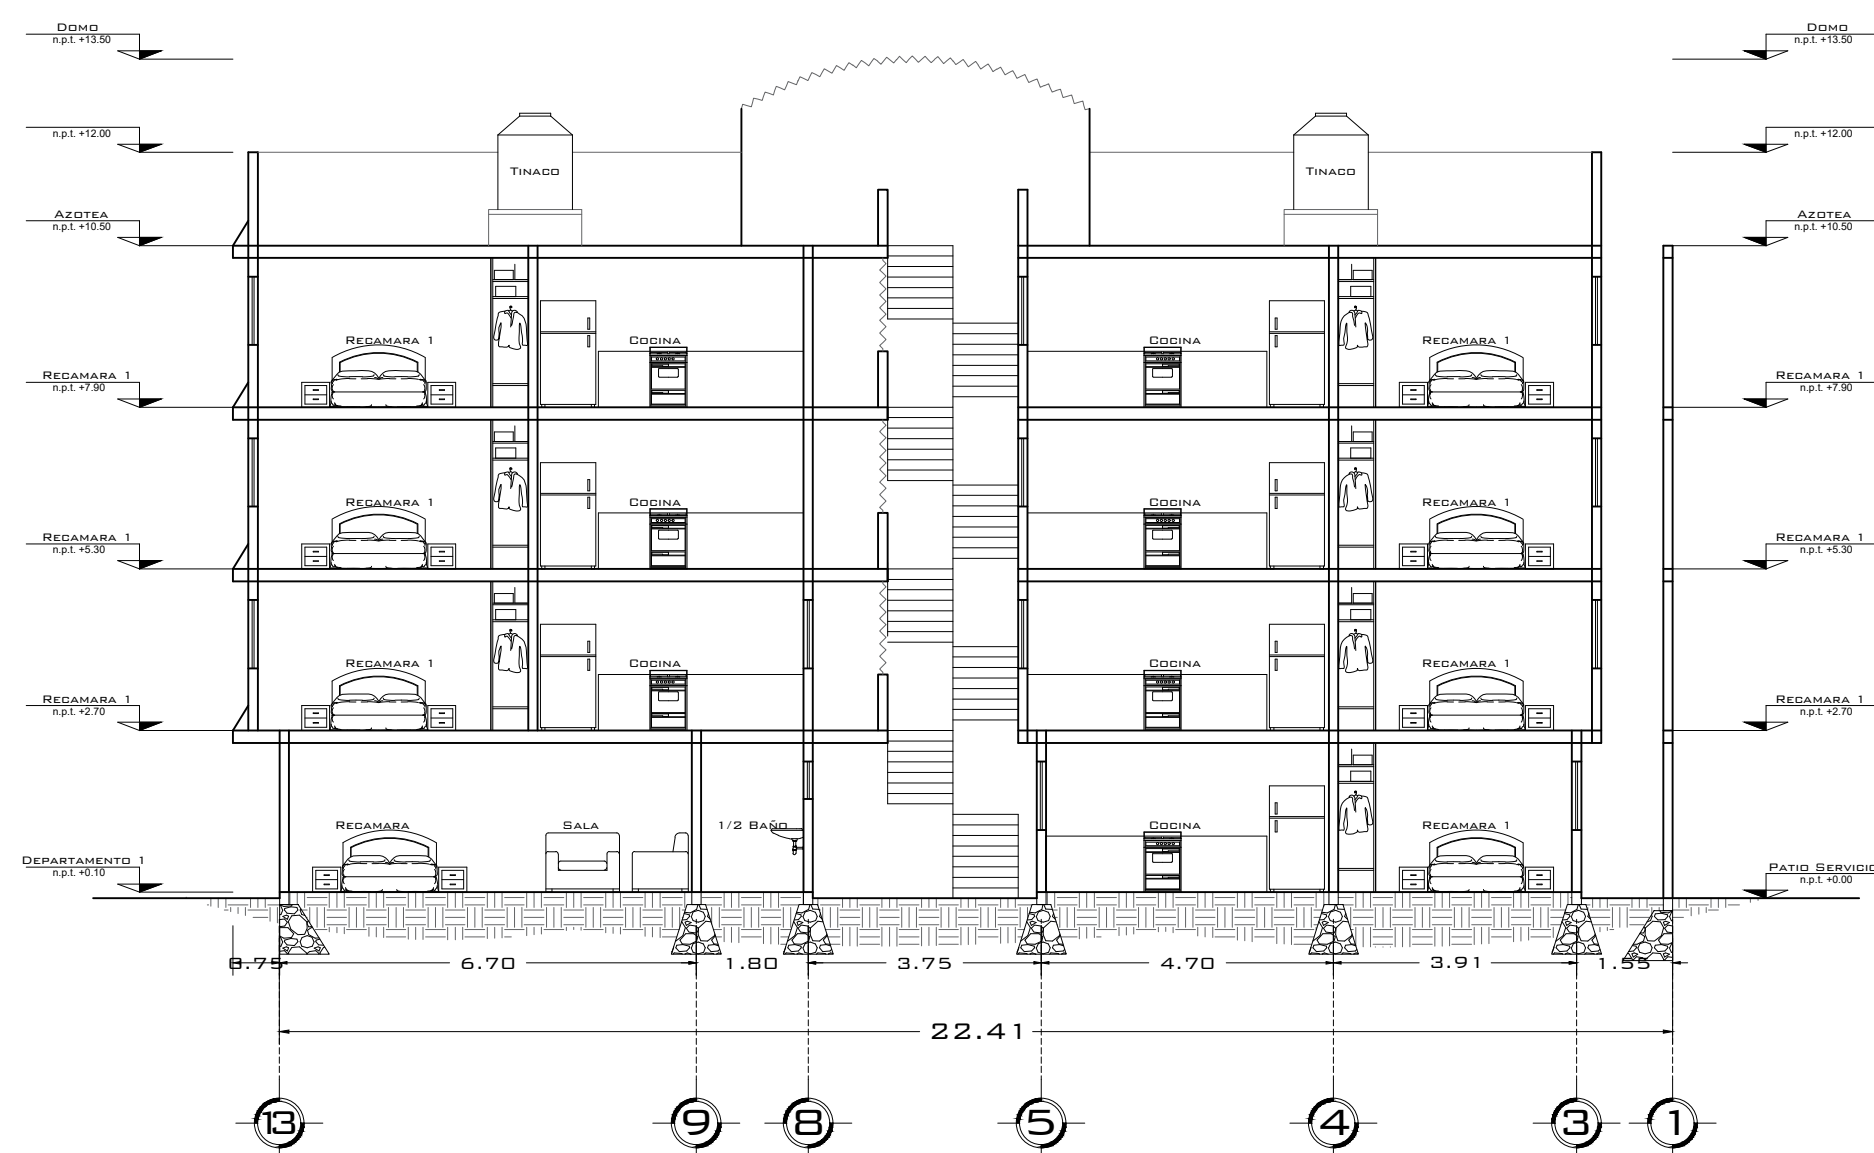

SECCION Y - Y'

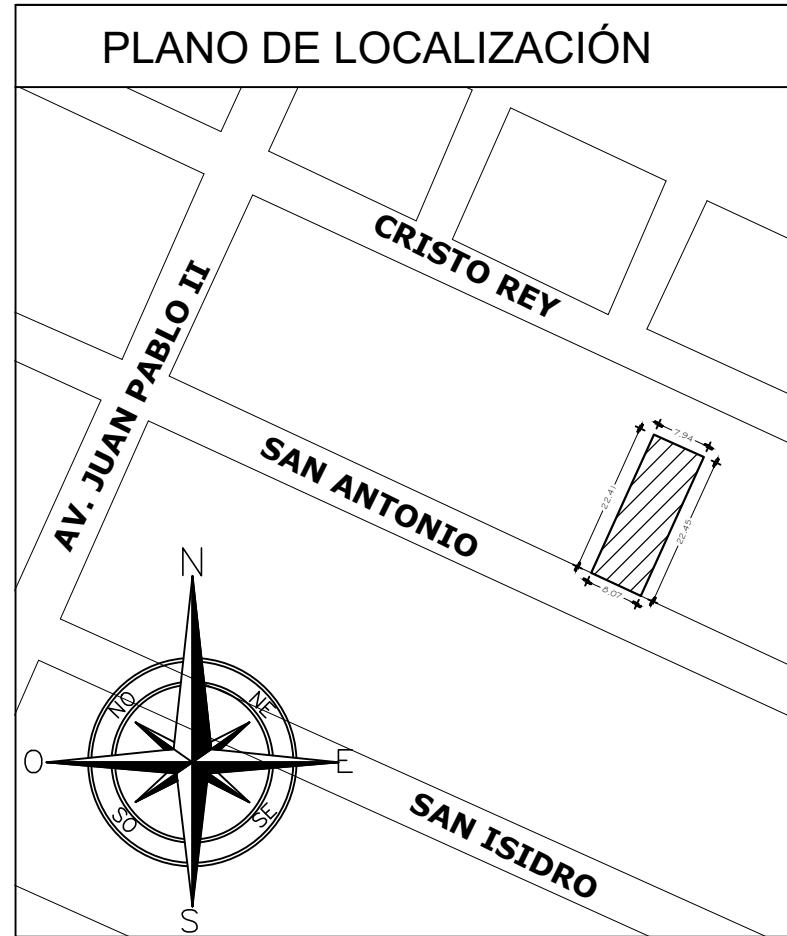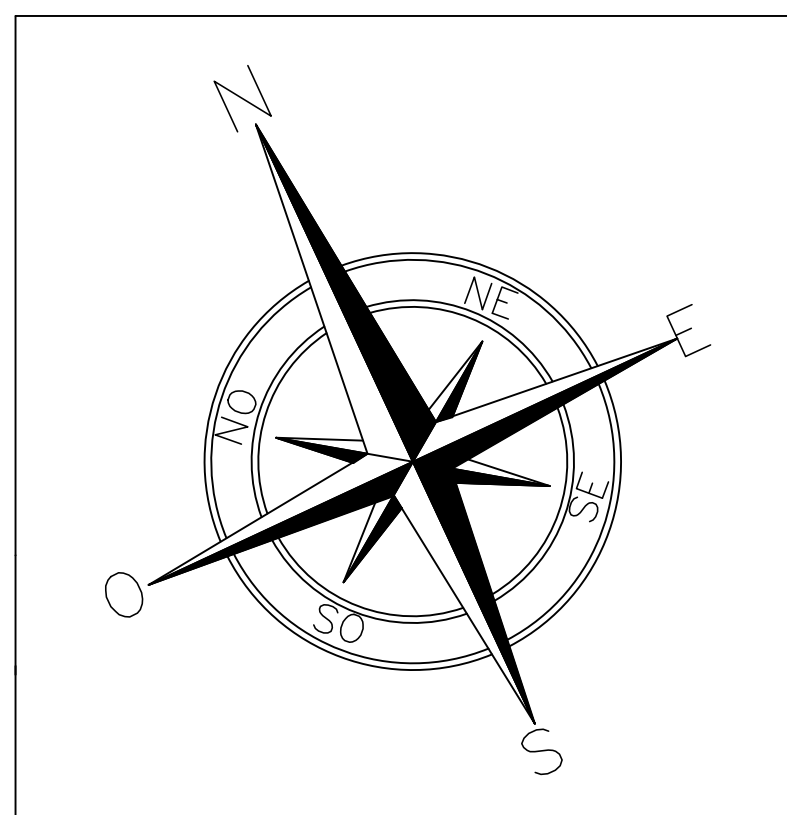

CUADRO DE ÁREAS	
SUPERFICIE DE TERRENO	180.00 m2
SUPERFICIE DE CONSTRUCCION EN PLANTA BAJA	163.18 m2
SUPERFICIE DE CONSTRUCCION FUERA DEL PREDIO (MARQUESINA)	6.04 m2
SUPERFICIE DE CONSTRUCCION EN PLANTA 1ER NIVEL	169.23 m2
SUPERFICIE DE CONSTRUCCION EN PLANTA 2DO NIVEL	169.23 m2
SUPERFICIE DE CONSTRUCCION EN PLANTA 3ER NIVEL	169.23 m2
SUPERFICIE DE CONSTRUCCION EN PLANTA 4TO NIVEL (LAMINA)	44.86 m2
SUPERFICIE TOTAL DE CONSTRUCCION	721.77 m2
SUPERFICIE DE AREA LIBRE	16.82 m2

NOMBRE DEL PROYECTO:	
CONSTANCIA DE CONSTRUCCIÓN EXISTENTE DE 8 DEPARTAMENTOS.	
PROPIETARIO:	
MELINA FABIOLA FIGUEROA CRUZ.	
FIRMA:	
UBICACION:	
CALLE SAN ANTONIO No. 6842, COLONIA " SANTA MARGARITA ", PUEBLA, PUEBLA.	
PROYECTÓ:	
ARQ. ANGELLO MARIANO ALTIERI LEYVA	
CED. PROF. : 10763883	
D.R.O. CATEGORIA "A": 3192 / 18	
FIRMA:	
ESCALA:	DIBUJO:
1:125	ARQ. CHRISTIAN LAGUNA CUETO
FECHA:	ACOTACION:
JULIO 2024	METROS
A-01	ARQUITECTONICO