




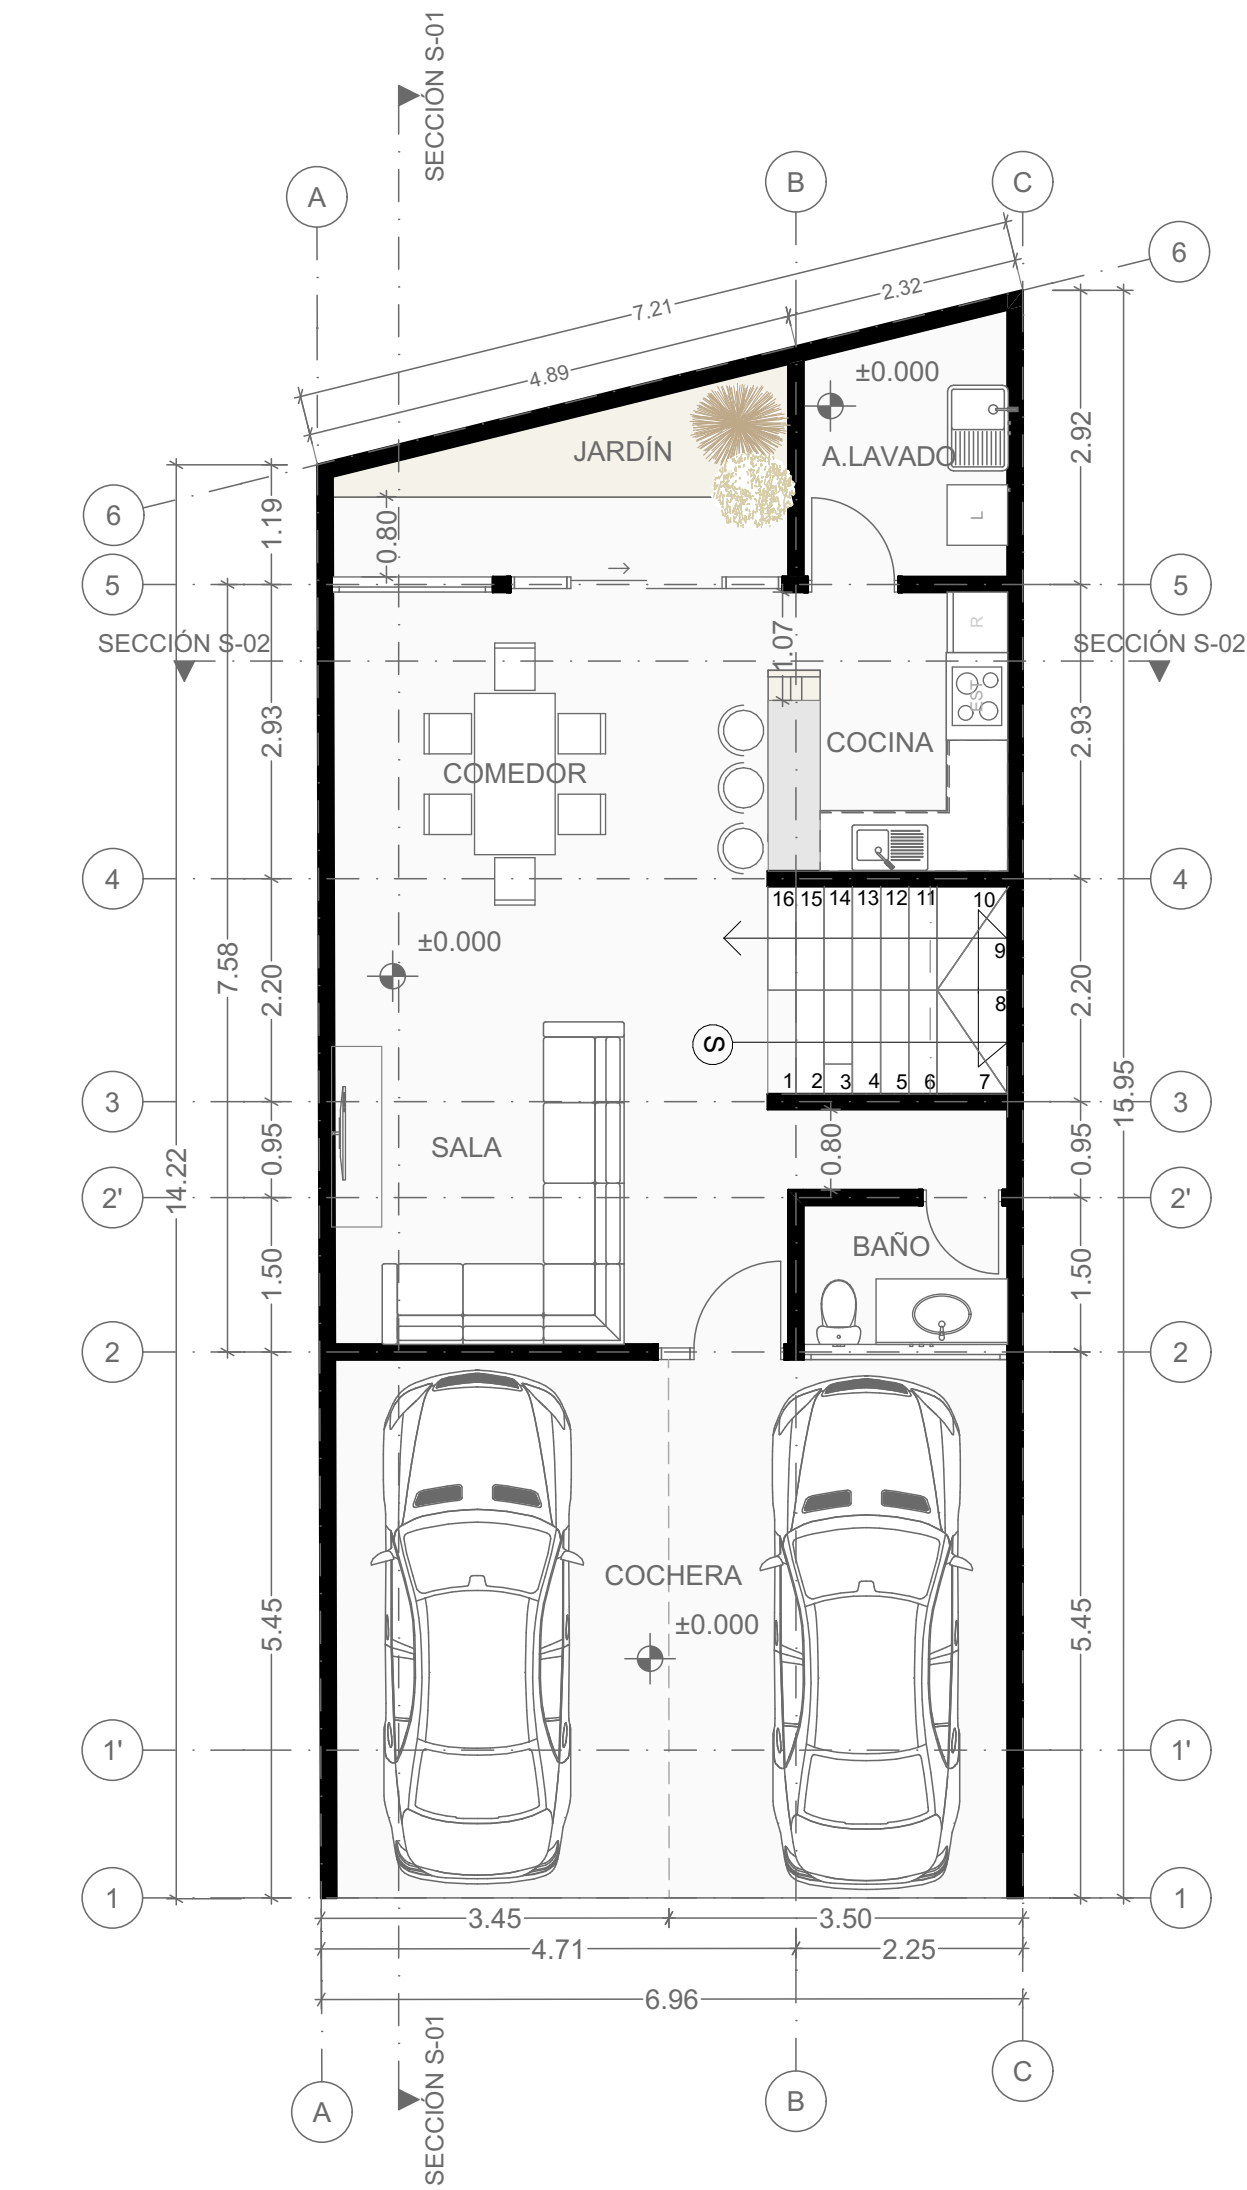


ARQ. PLANTA BAJA. 1:75

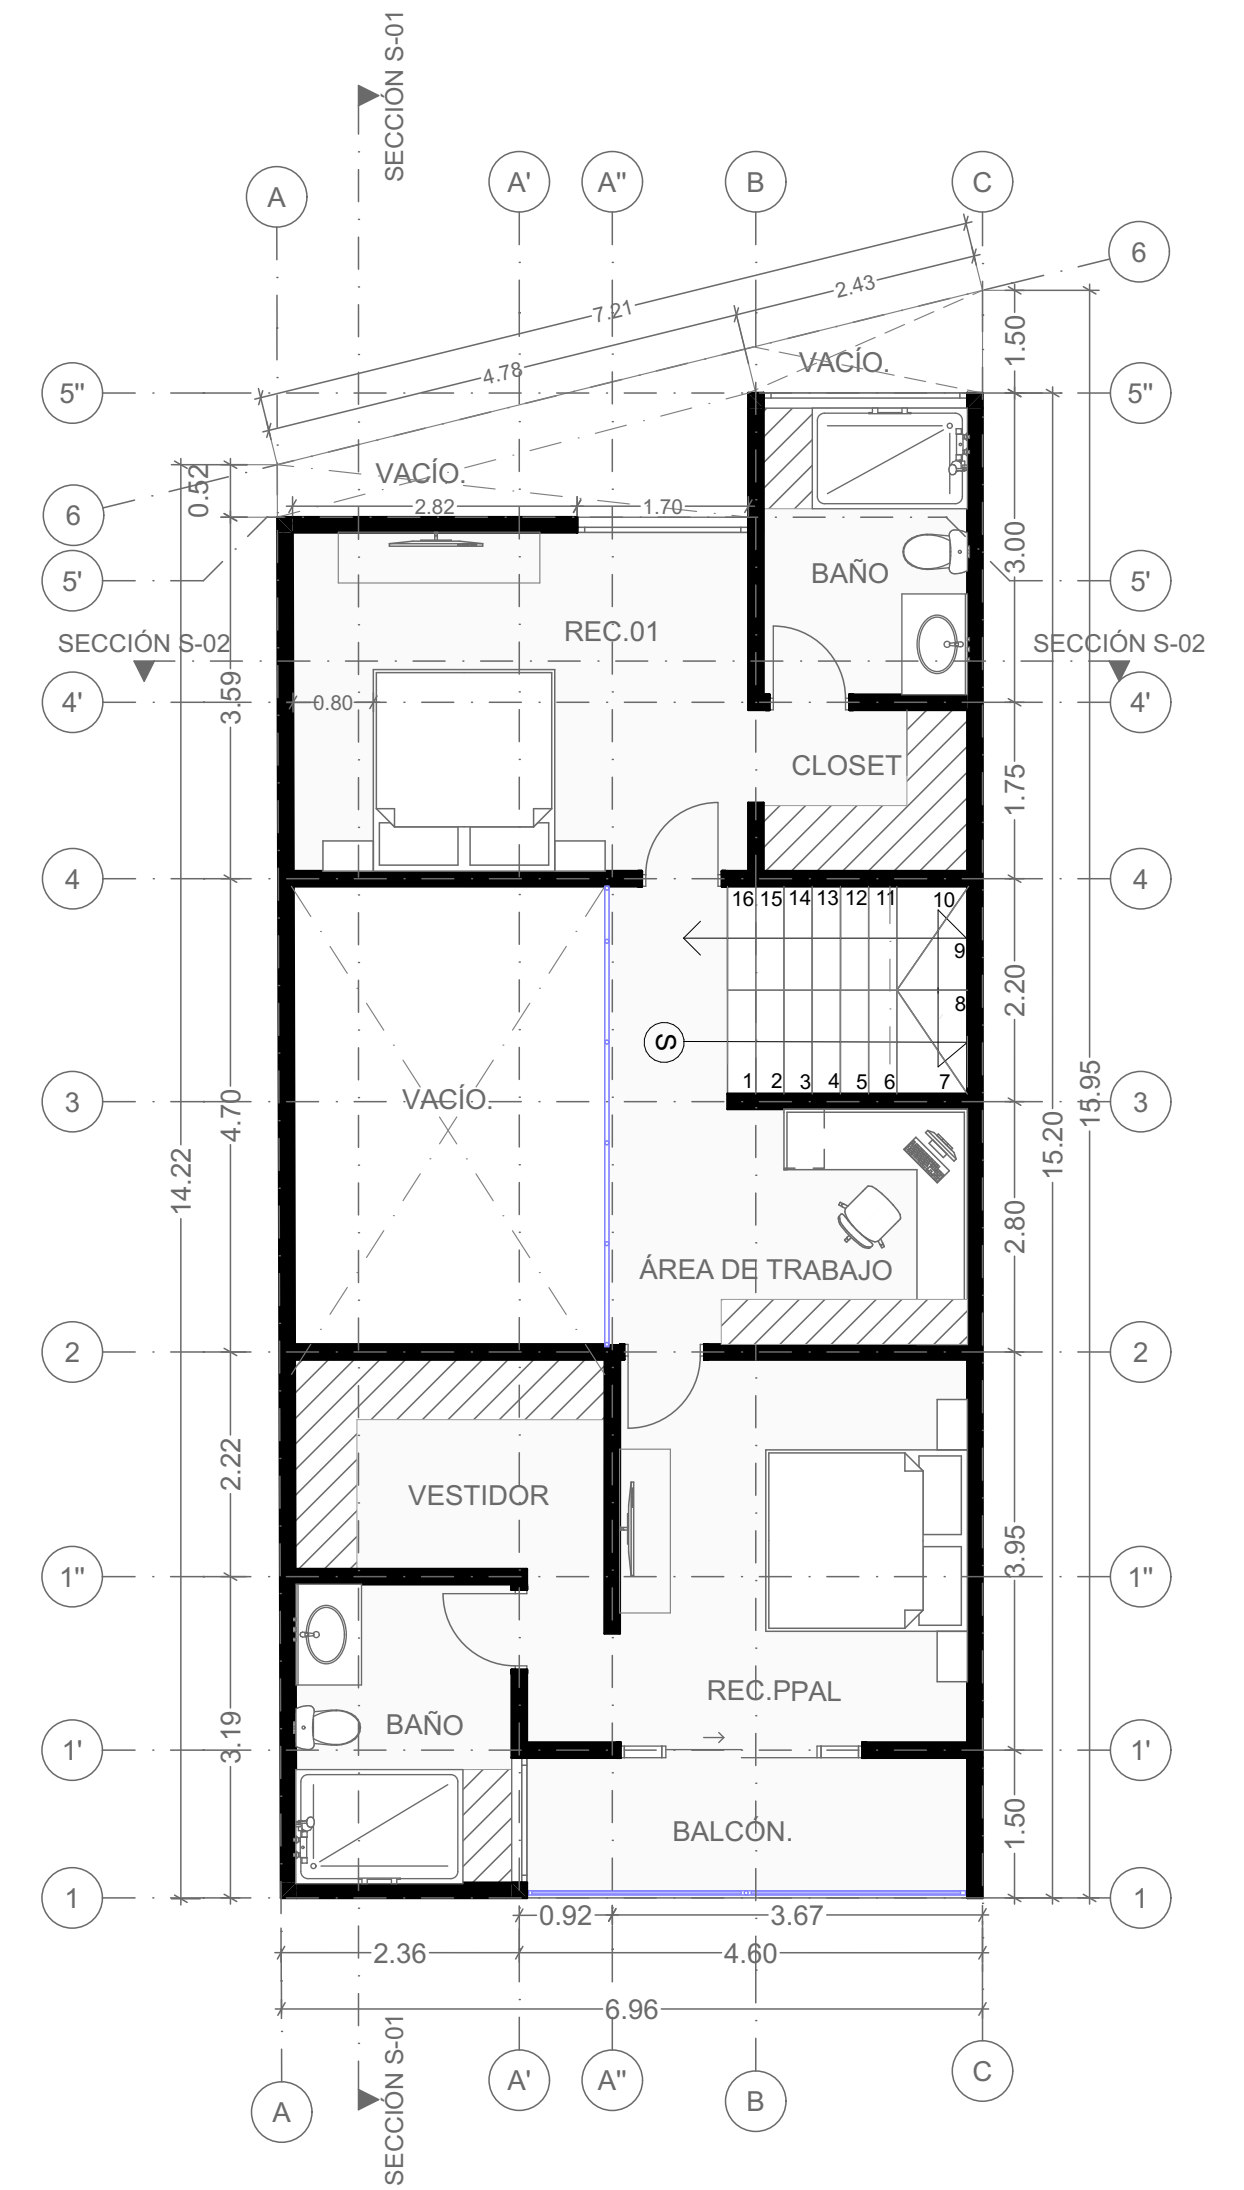


ARQ. PLANTA ALTA. 1:75

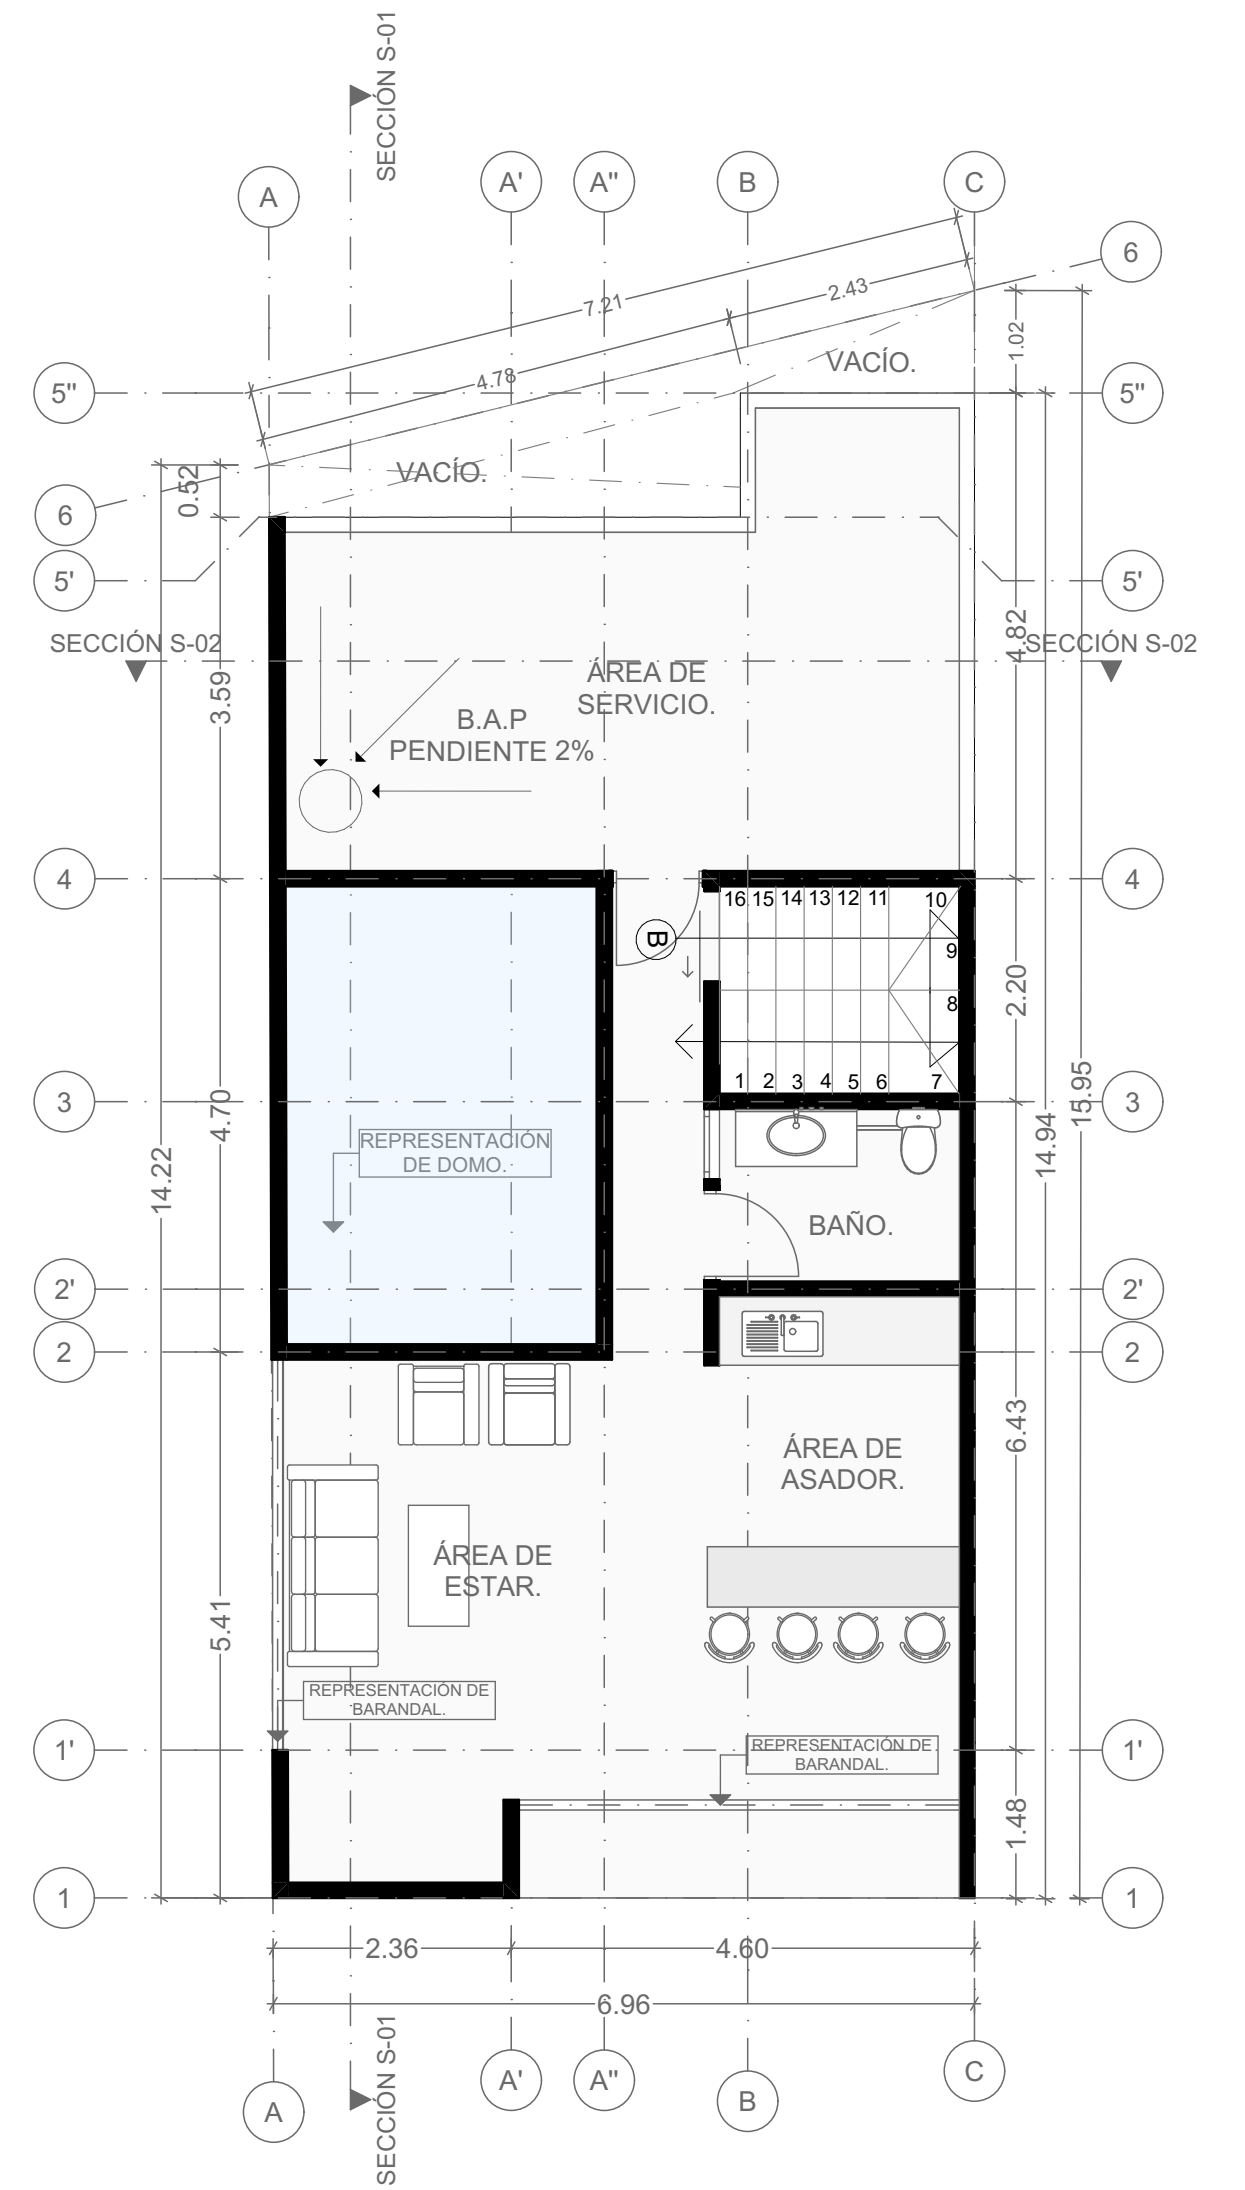


ARQ. PLANTA DE AZOTEA. 1:75

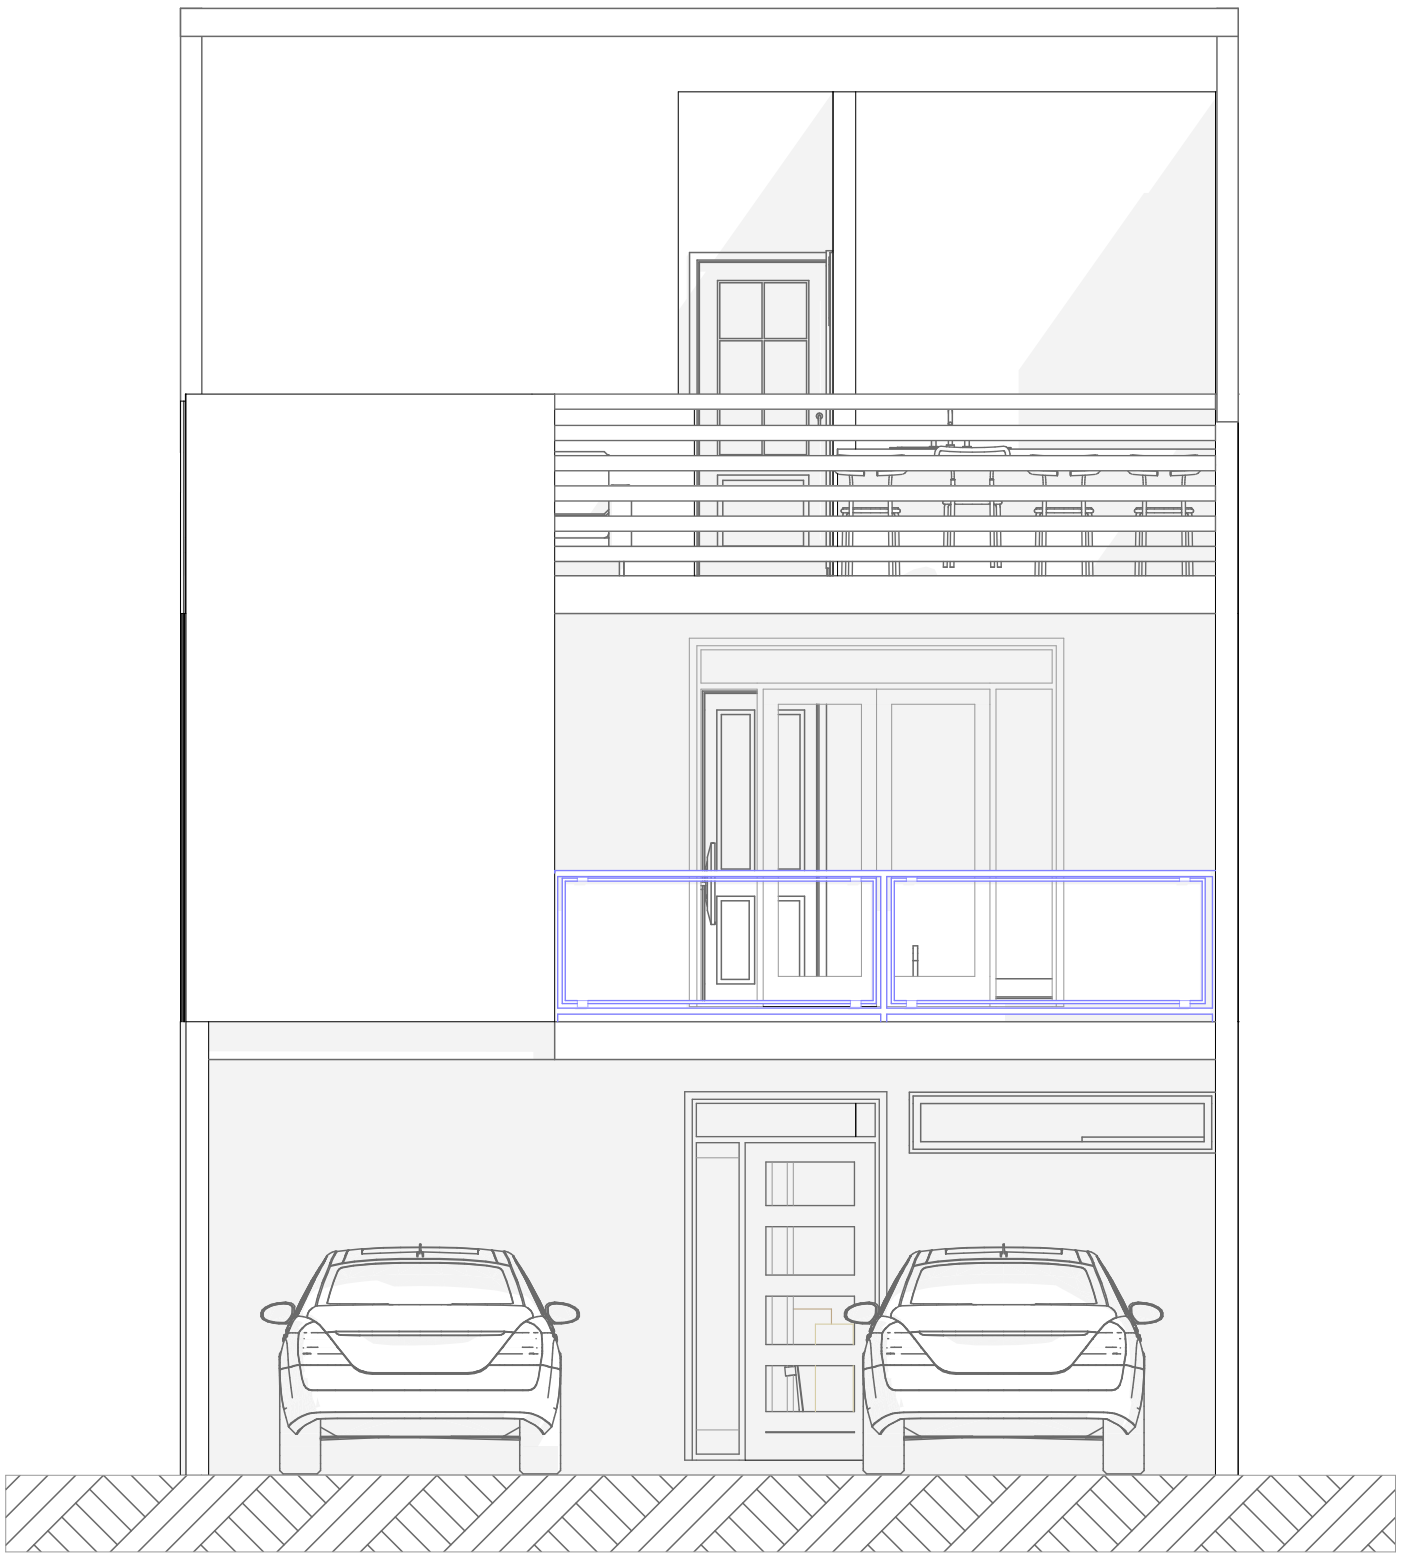

ARQ. FACHADA PRINCIPAL. 1:50

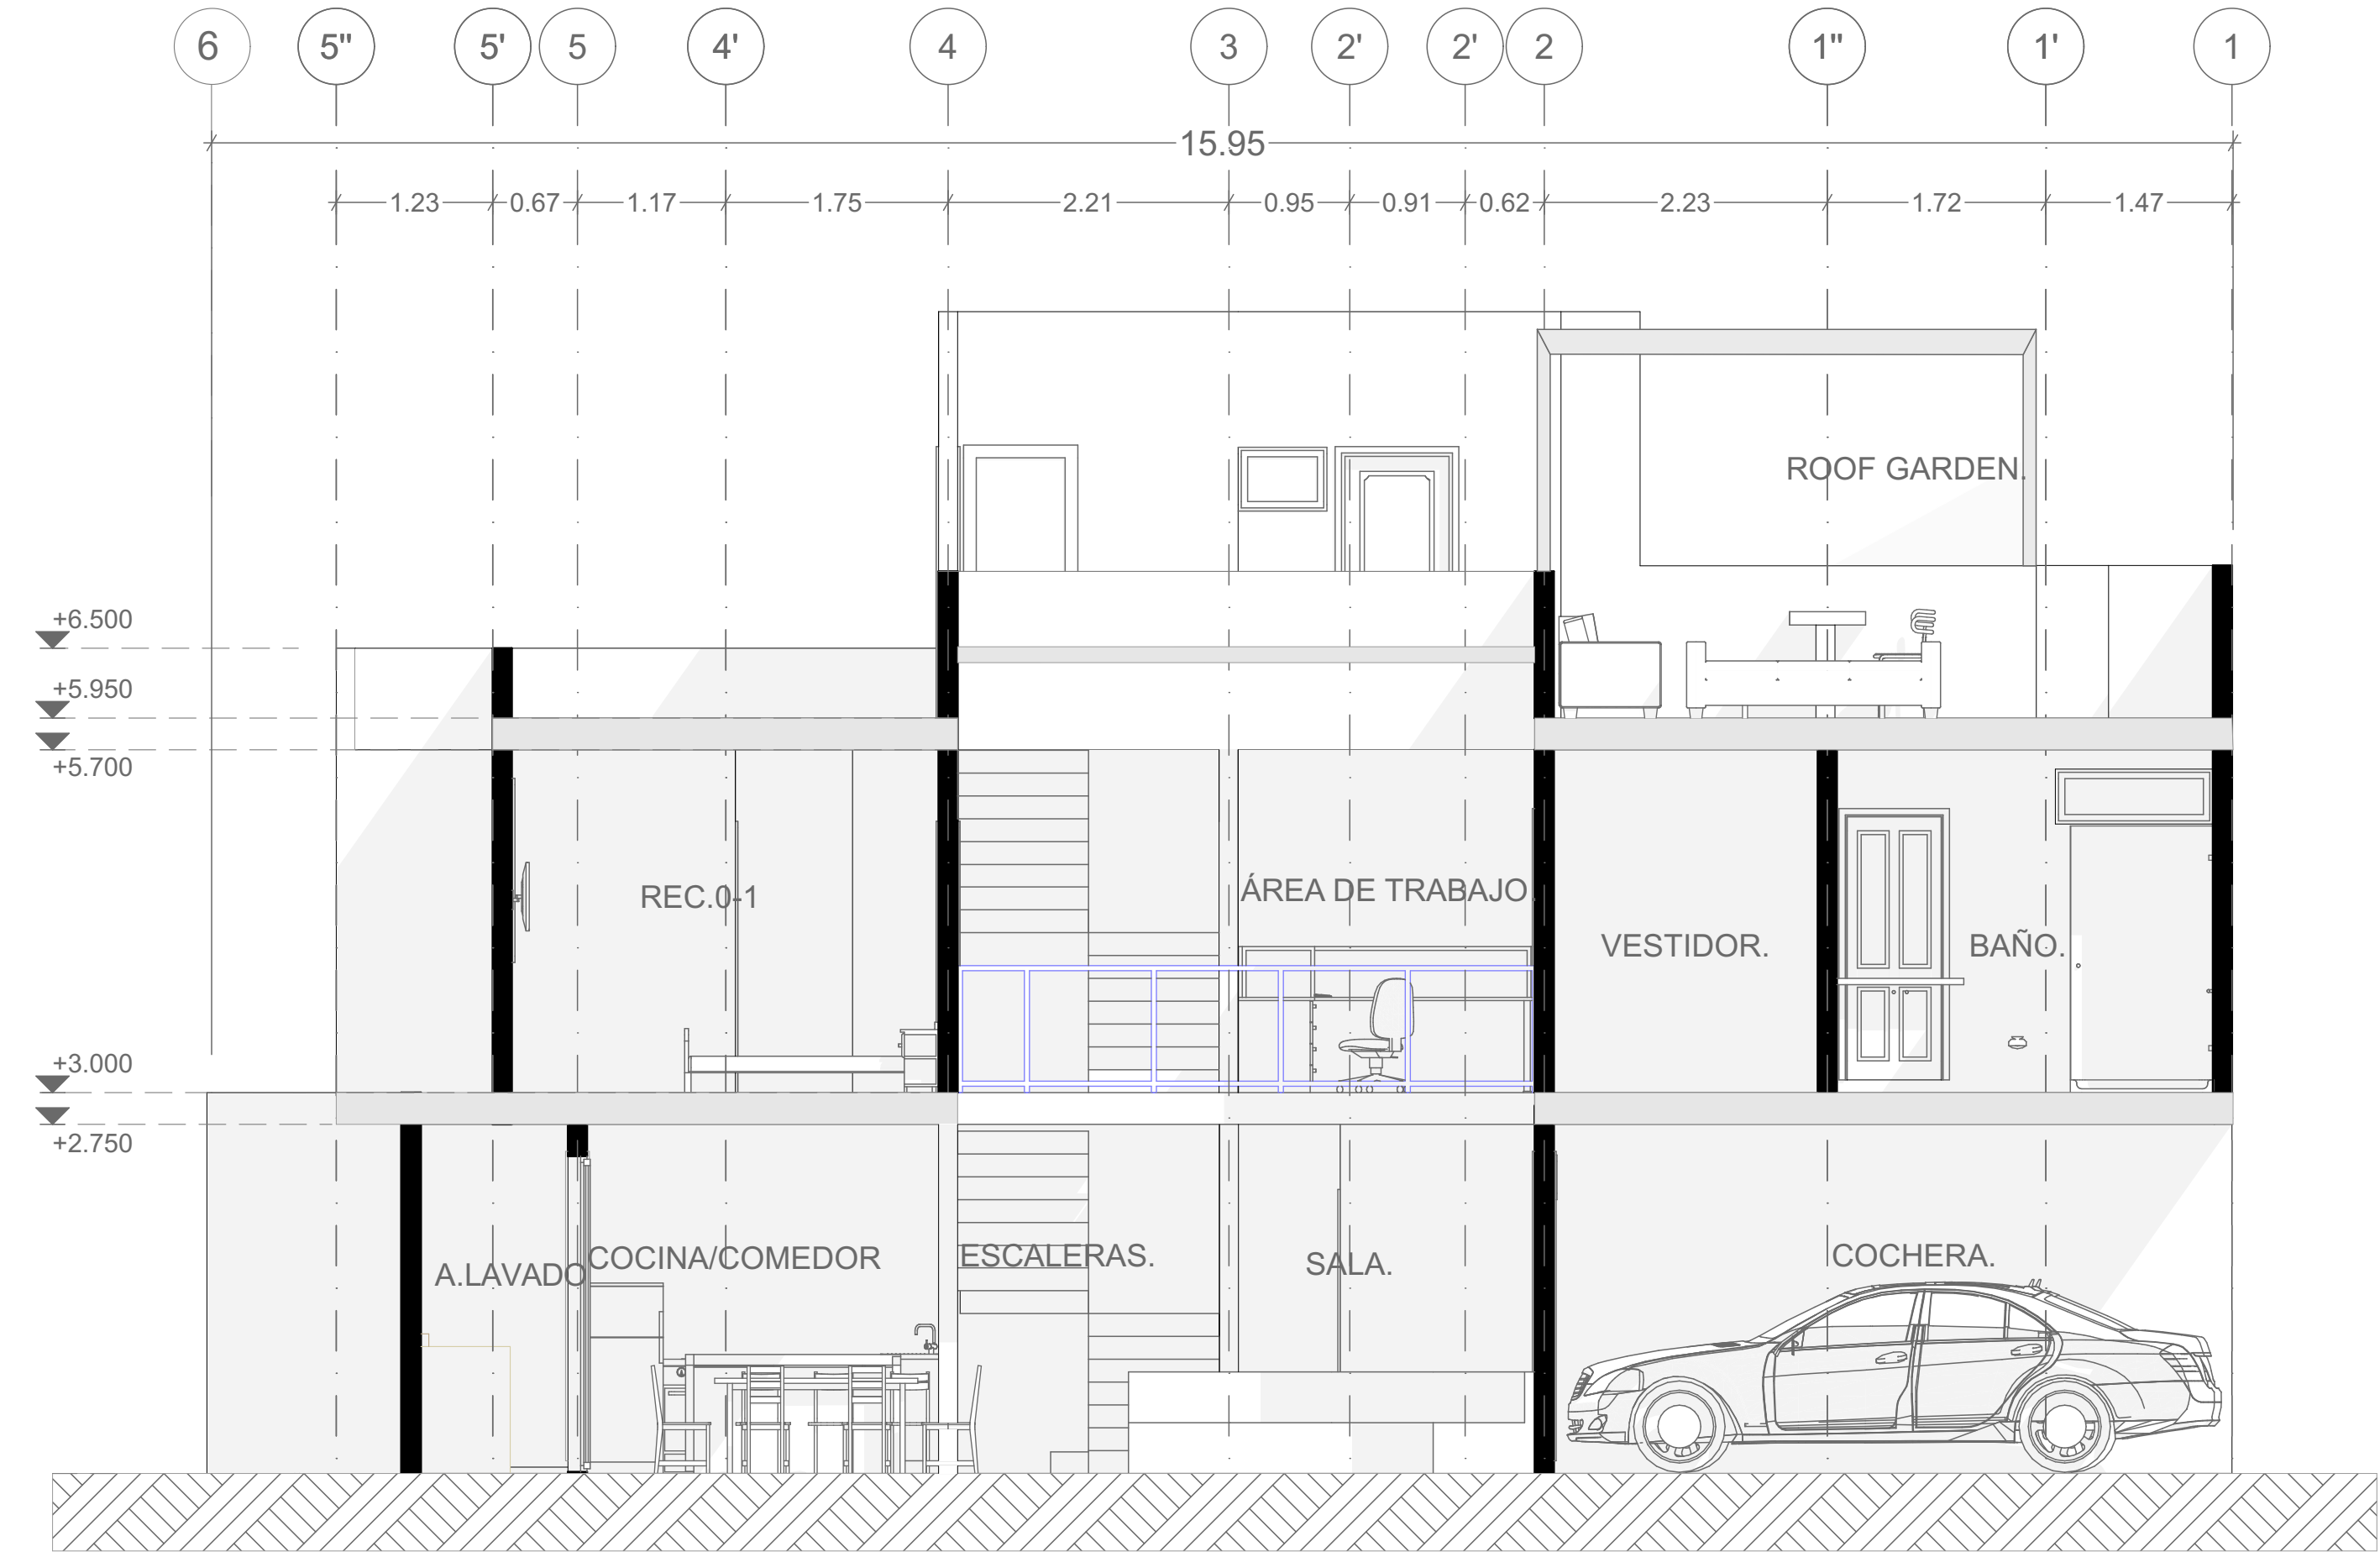


ARQ. CORTE LONGITUDINAL 1. 1:50

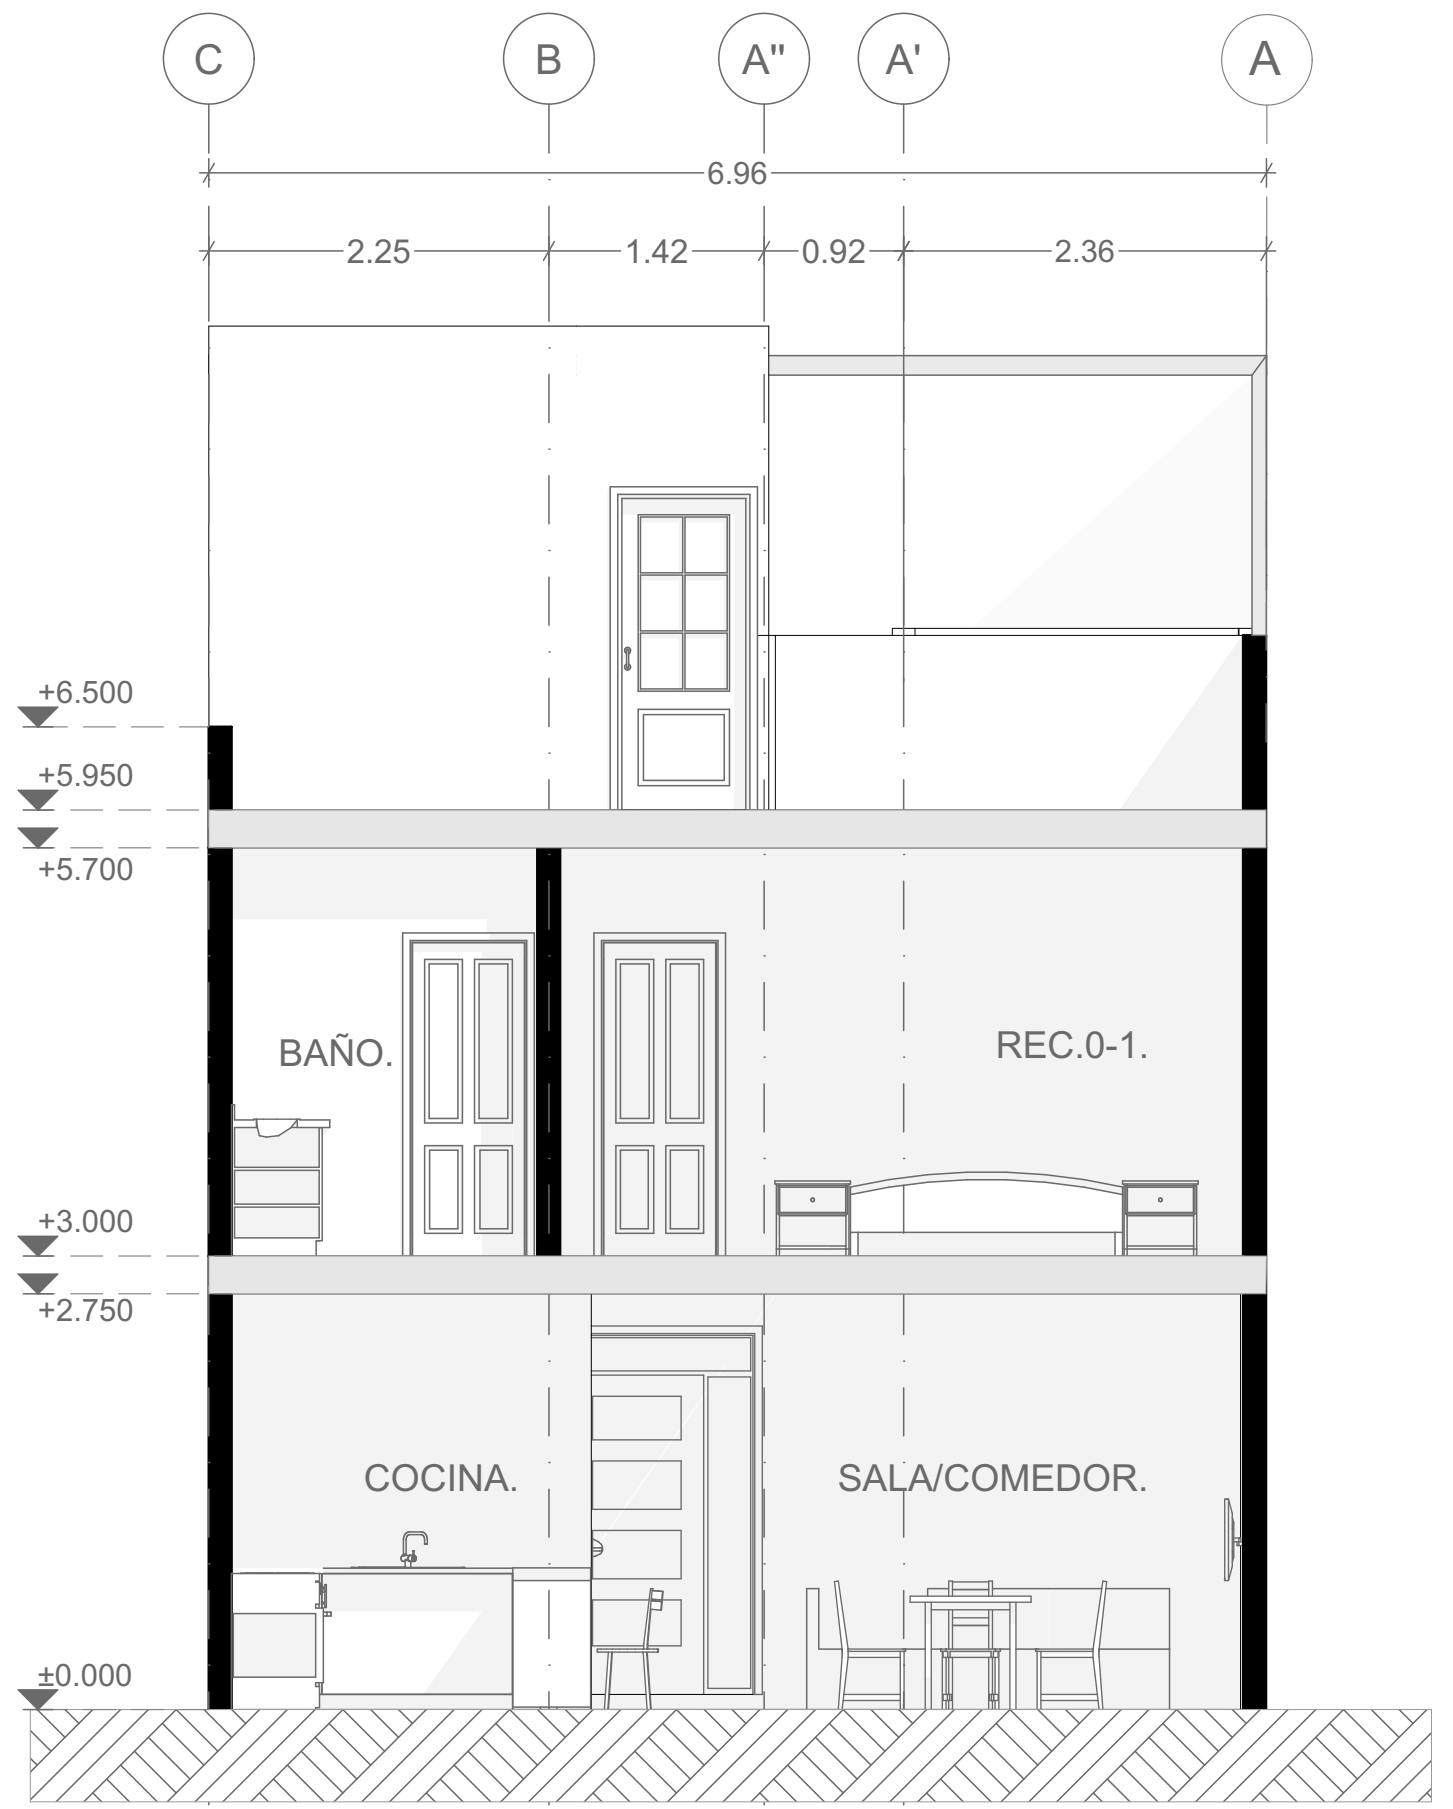

ARQ. CORTE TRANSVERSAL 1. 1:50

DATOS GENERALES

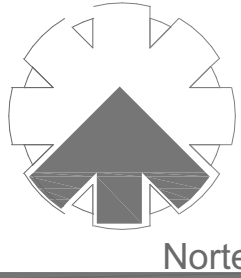

ESCALA GRAFICA:



El que suscribe _____ y No. de cédula _____ con No. de registro _____ y No. de cédula _____ bajo protesta de decir la verdad, declaro que los datos en este plano consignados, son ciertos y apegados a la normatividad vigente, manifestando que conozco los alcances jurídicos que emanan del Art. 805 del ROT siendo responsable el suscrito de los mismos y de la estabilidad y seguridad estructural de la edificación o instalacion pretendida.

FIRMA:

LOCALIZACION

SIMBOLOGIA

- OBRA NUEVA
- EXISTENTE (EN COLOR AZUL)
- (EN COLOR VERDE)
- (EN COLOR ROJO)
- (EN COLOR AMARILLO)

NOTAS Y/O ESPECIFICACIONES

DATOS DEL PREDIO

CLAVE CATASTRAL: _____
CUENTA PREDIAL: _____
LOTE No.: _____
MANZANA No.: _____
FRONTE DEL LOTE: _____
FONDO DEL LOTE: _____
SUPERFICIE DEL LOTE: _____
CALLE: _____
No. OFICIAL: _____
CIUDAD: _____
COLONIA: _____

PROPIETARIO

Por medio de la presente C. _____ de acuerdo con el ROT en su Art. 217 manifiesto dar aviso ante esta direccion por medio de un escrito los cambios ó modificaciones realizadas al proyecto autorizado y dar aviso de la terminación de obra.

FIRMA:

USO DE SUELO

FACTIBILIDAD No.: _____ PERMISO No.: _____ FECHA: _____

DATOS DE LA CONSTRUCCION

SUPERFICIES					HABITACIONAL UNIFAMILIAR	☐	
CONCEPTO	AREA CONSTRUIDA EXISTENTE	OBRA NUEVA	%	MULTIFAMILIAR	☐		
PLANTA BAJA				COMERCIAL	☐		
PLANTA ALTA				INDUSTRIAL	☐		
Azotea				SAUD	☐		
TOTAL DE M2				EDUCATIVO	☐		
Nº. DE CALLES DE ESTACIONAMIENTO:	CHICOS	GRANDES	ESPECIALES	MOTOCICLETAS	BICICLETAS	SERVICIOS	☐

TIPO DE TRAMITE
HABITACIONAL UNIFAMILIAR
MULTIFAMILIAR
COMERCIAL
INDUSTRIAL
SALUD
EDUCATIVO
SERVICIOS

COEFICIENTES URBANOS

OBRA Ó PREDIO	C.O.S.	C.U.S.	C.A.S.	ALTURA
---------------	--------	--------	--------	--------

SELLOS

Autorizacion QR

Datos del Permiso

PROYECTO:
PUNTA DE MARFIL RESIDENCIAL "VIV-07".

CLAVE	TITULO
ARQ-01.	PLANO ARQUITECTONICO.

PERITO DE OBRA:

NOMBRE: _____
CEDULA: _____
REGISTRO: _____

PROYECTISTA:

NOMBRE: _____
CEDULA No.: _____



PROYECTO: PUNTA DE MARFIL RESIDENCIAL "VIV-07".
FECHA: ABRIL 2025