


PLANTA ARQUITECTÓNICA  
46.24 m<sup>2</sup>

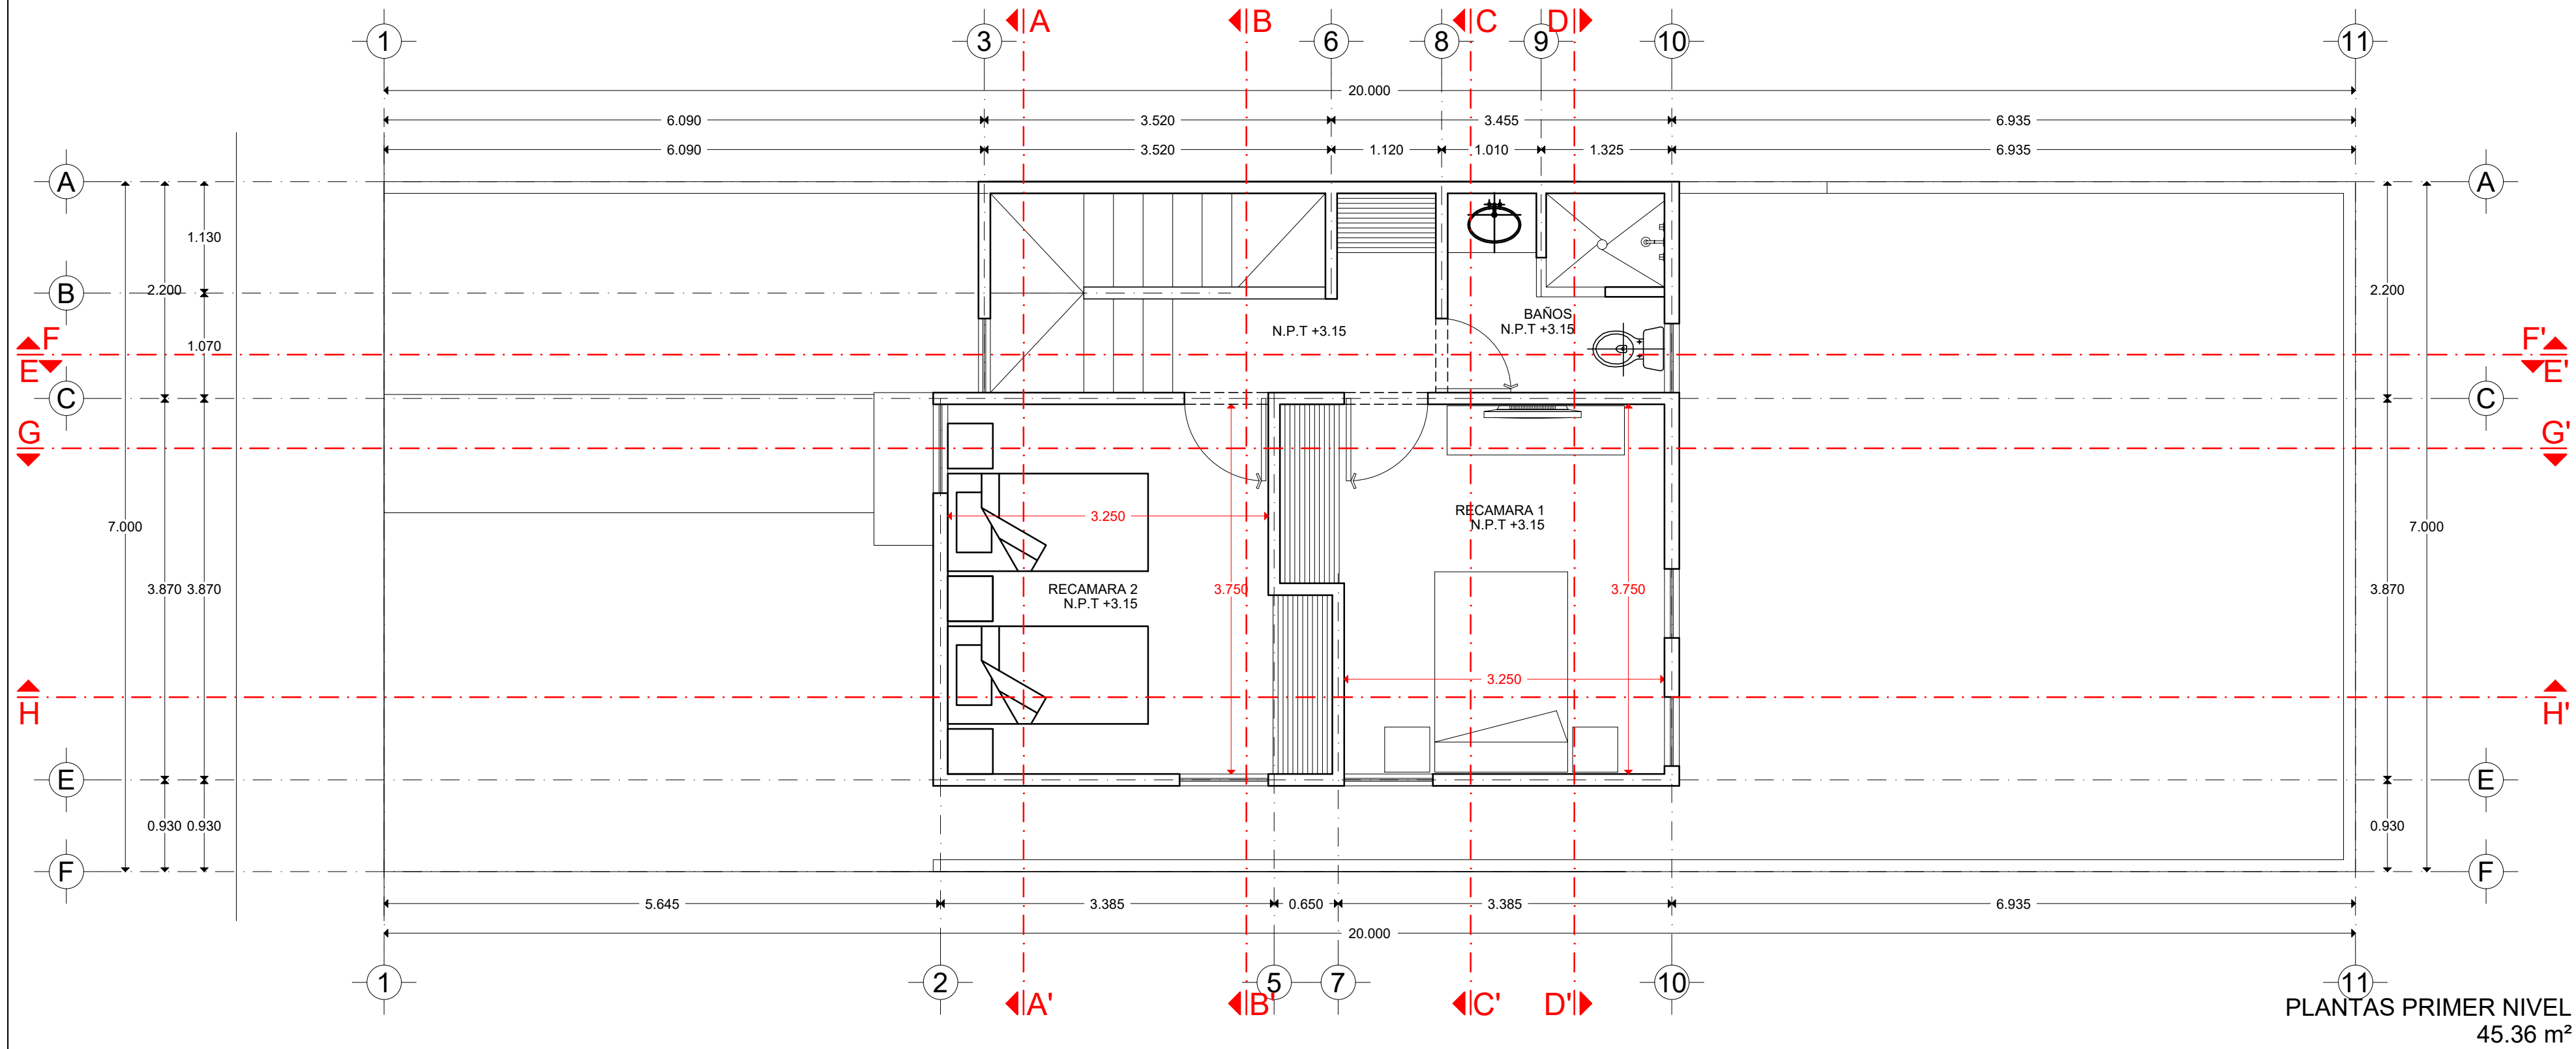

PLANTAS PRIMER NIVEL  
45.36 m<sup>2</sup>

Localización:


Plano: ARQ-01

Proyecto:  
**CASA-RICALDE-80**  
PROYECTO ARQUITECTÓNICO


Propietario:

Ubicación:  
Responsable de Obra:  
Cédula profesional:  
Registro de Obra:  
Escala: 1:50  
Archivo:  
Edición: L.G.F.V.  
R.J.L.  
I.A.G.A  
Fecha: FEBRERO 2024




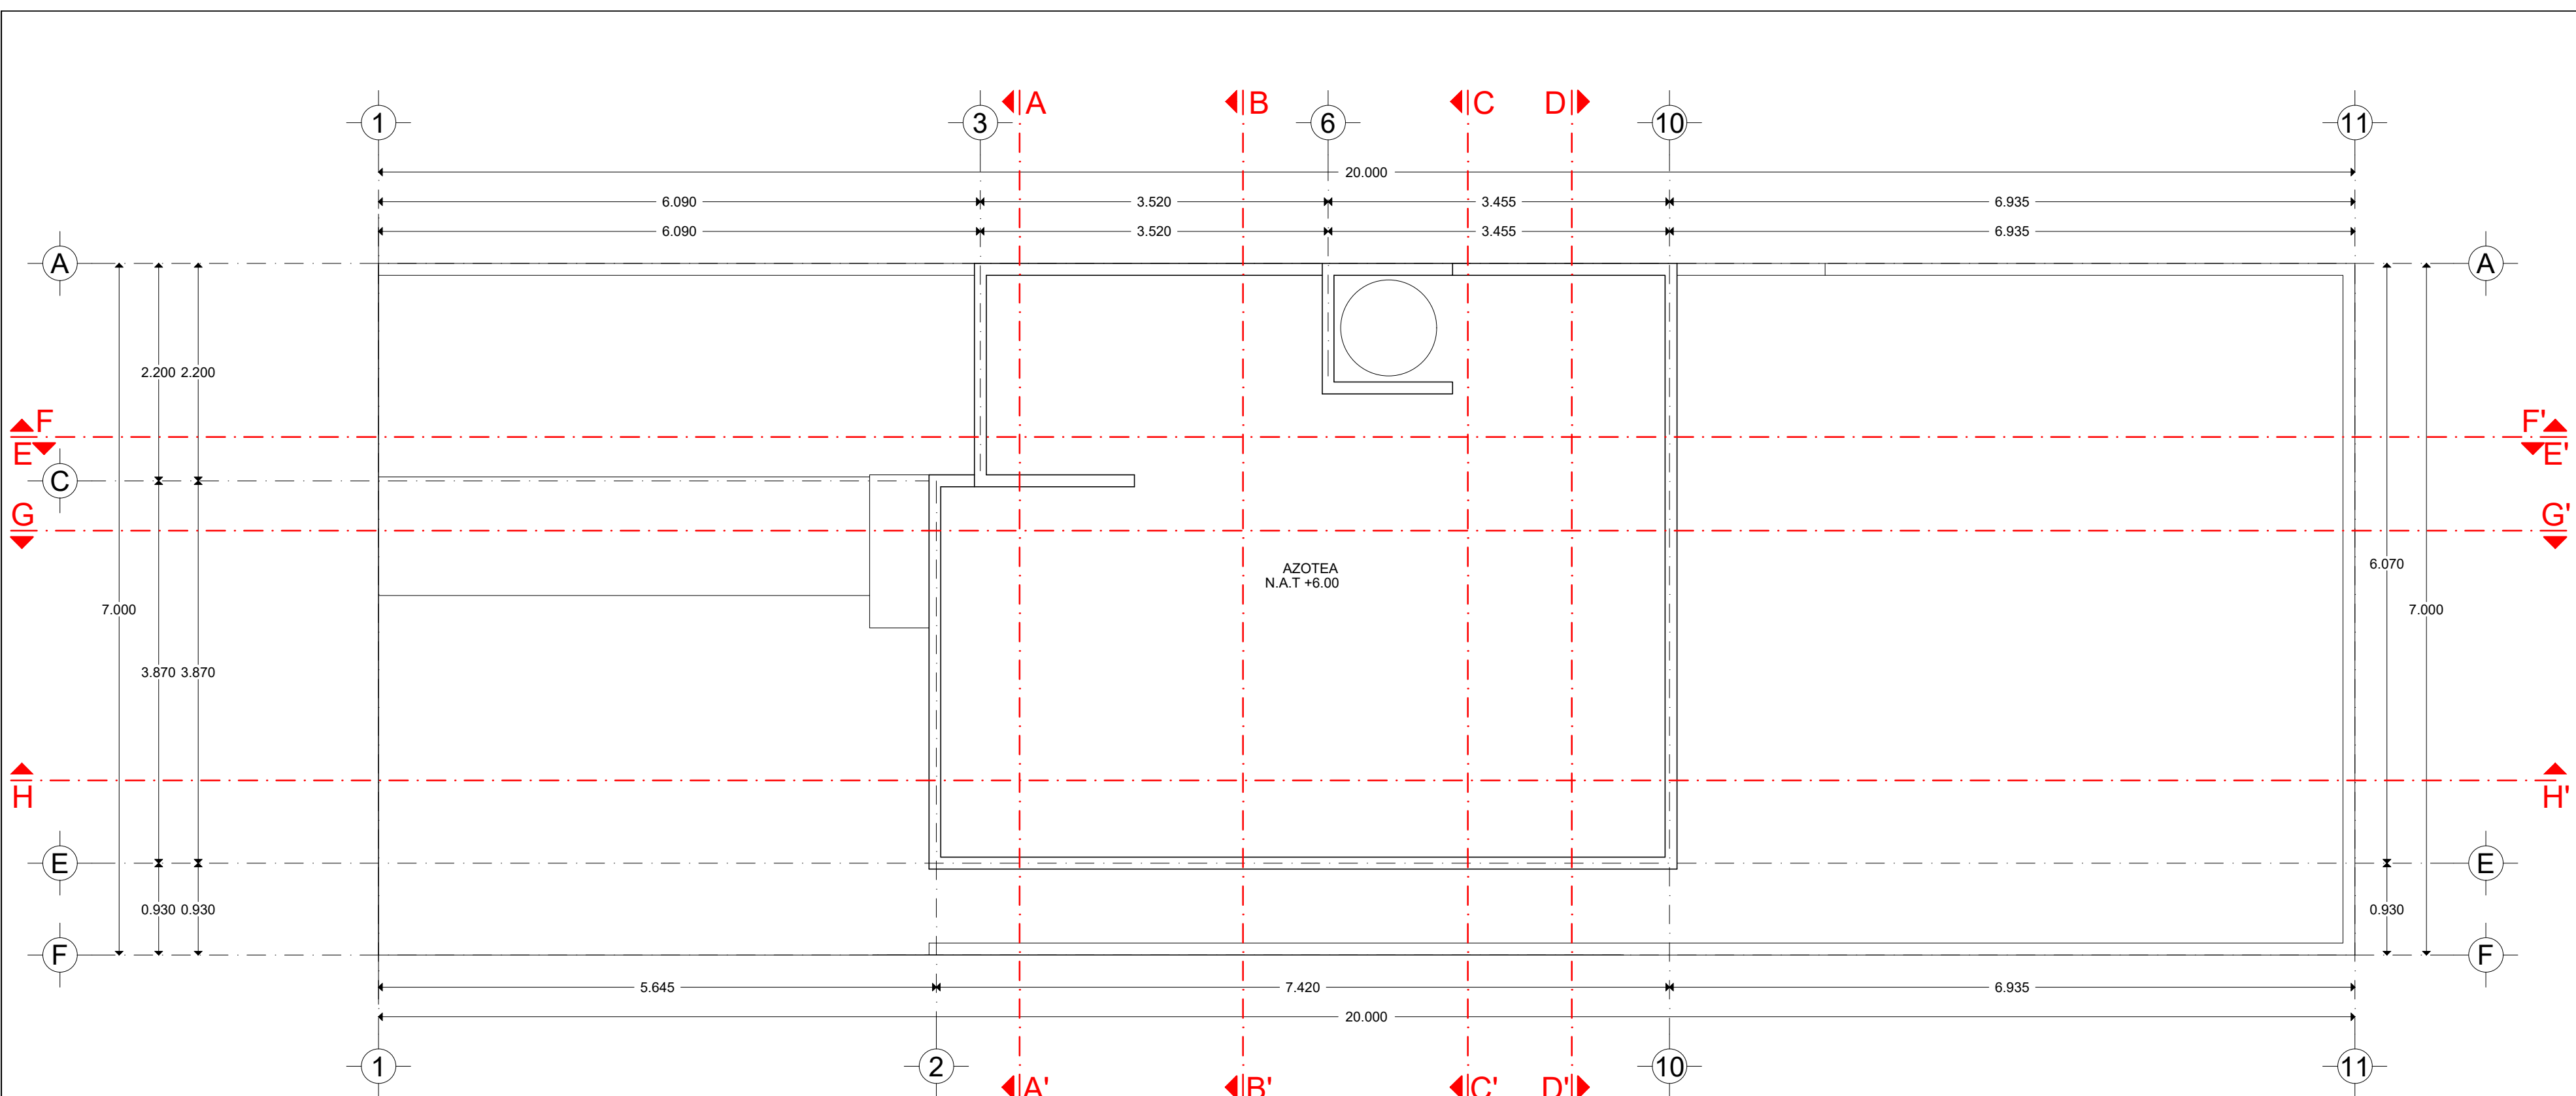

PLANTAS PRIMER NIVEL  
45.36 m<sup>2</sup>

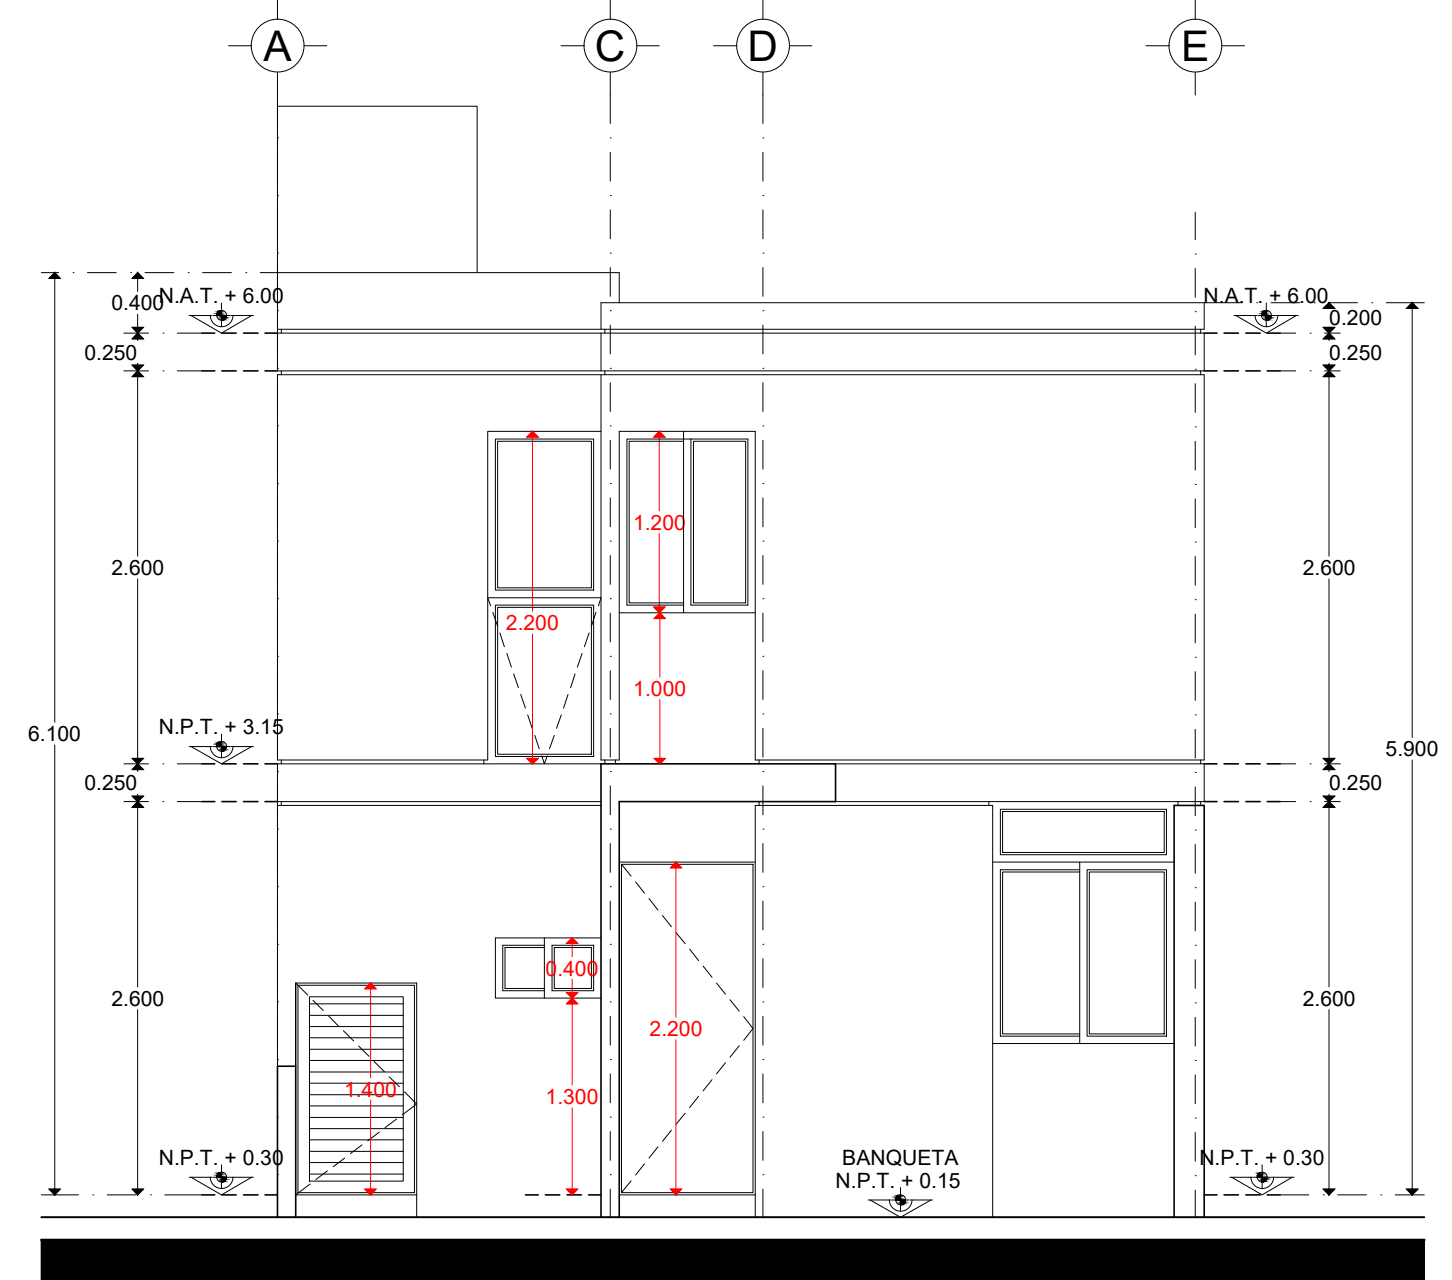

FACHADA PRINCIPAL

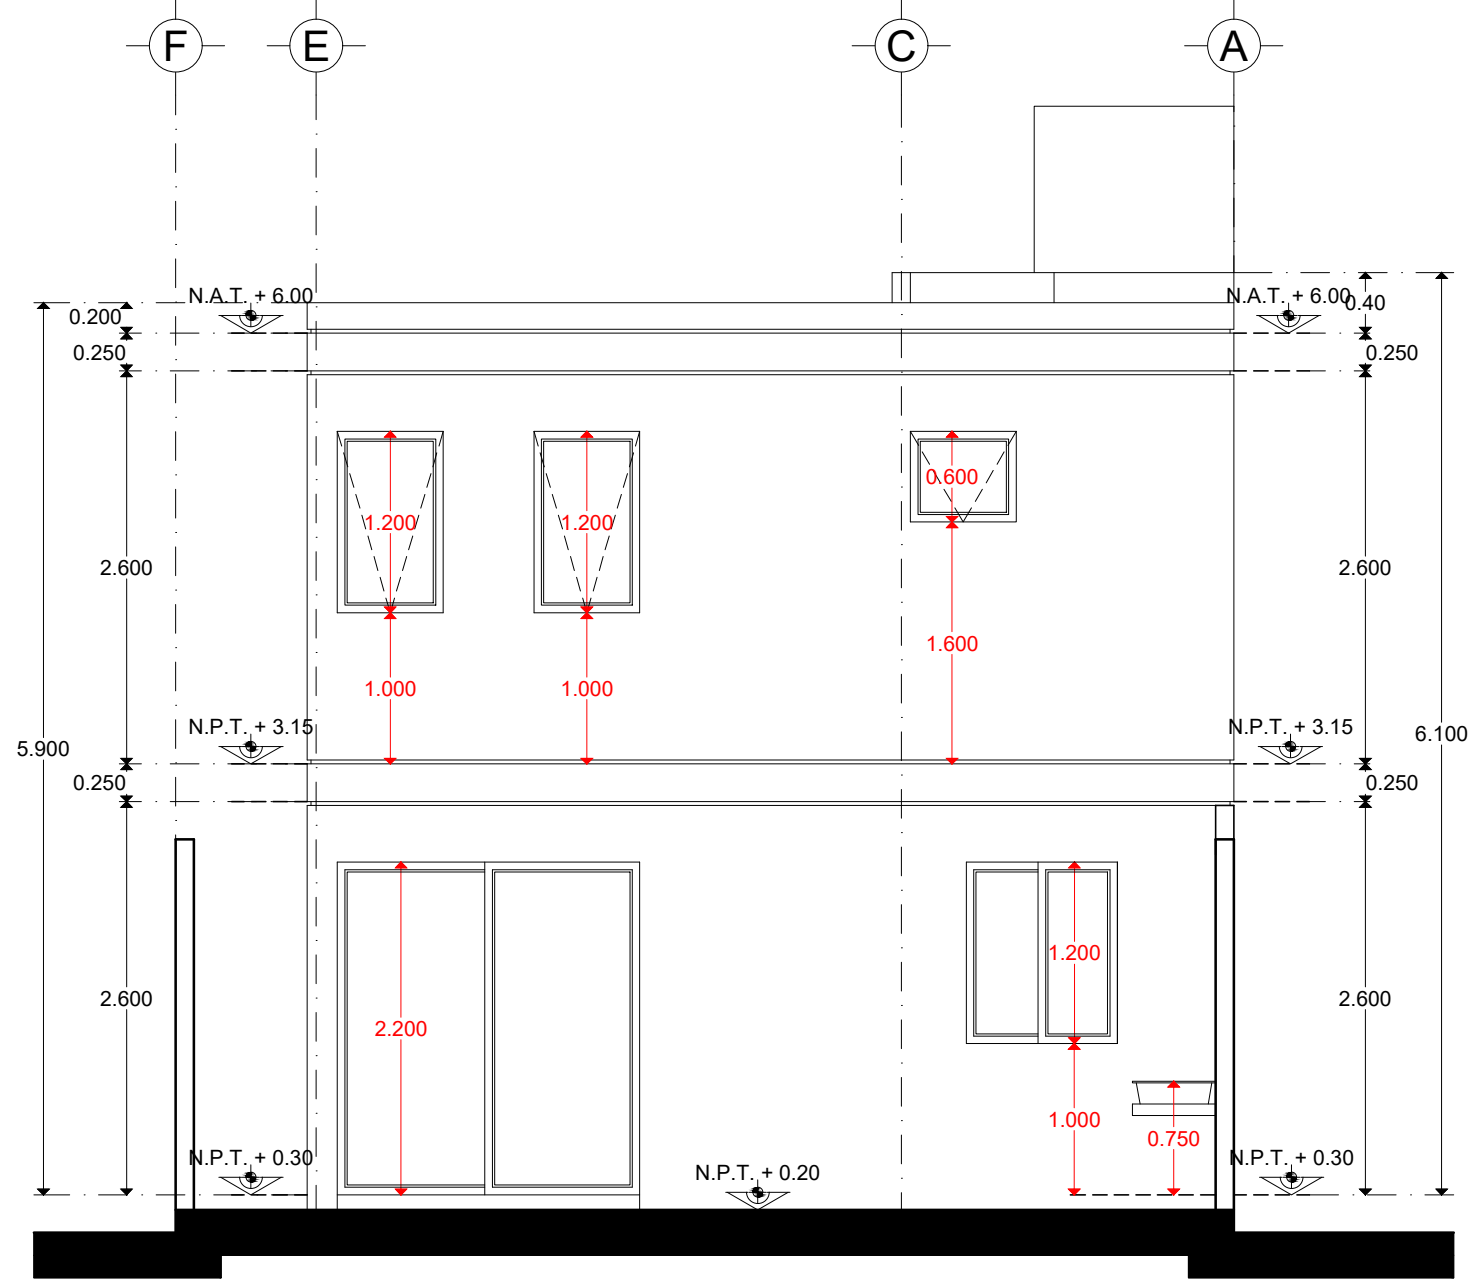

FACHADA SUR

Localización:


Plano: ARQ-02

Proyecto:  
**CASA-RICALDE-80**  
PROYECTO ARQUITECTÓNICO


Propietario:

Ubicación:  
Responsable de Obra:  
Cédula profesional:  
Registro de Obra:  
Escala: 1:50  
Archivo:  
Edición:  
L.G.F.V.  
R.J.L.  
J.A.G.A  
FEBRERO 2024



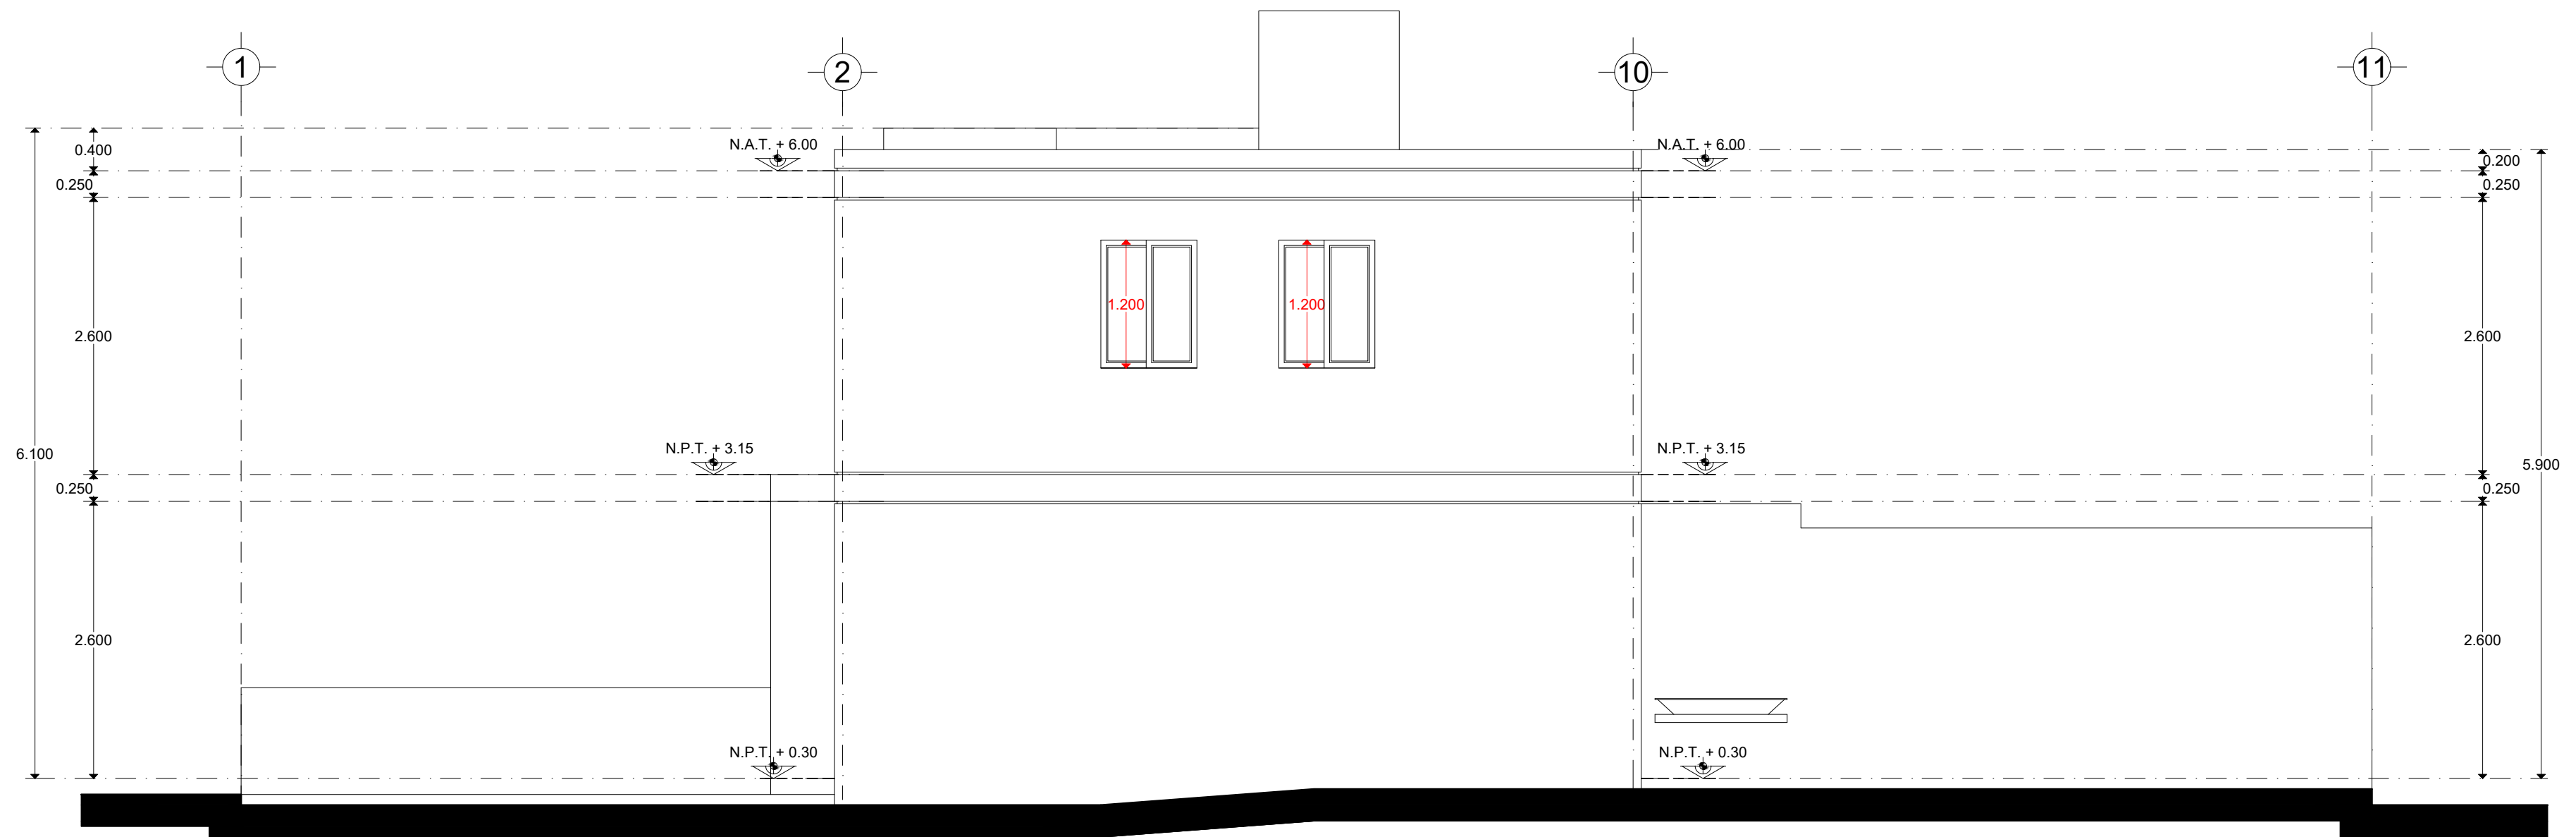

FACHADA ORIENTE

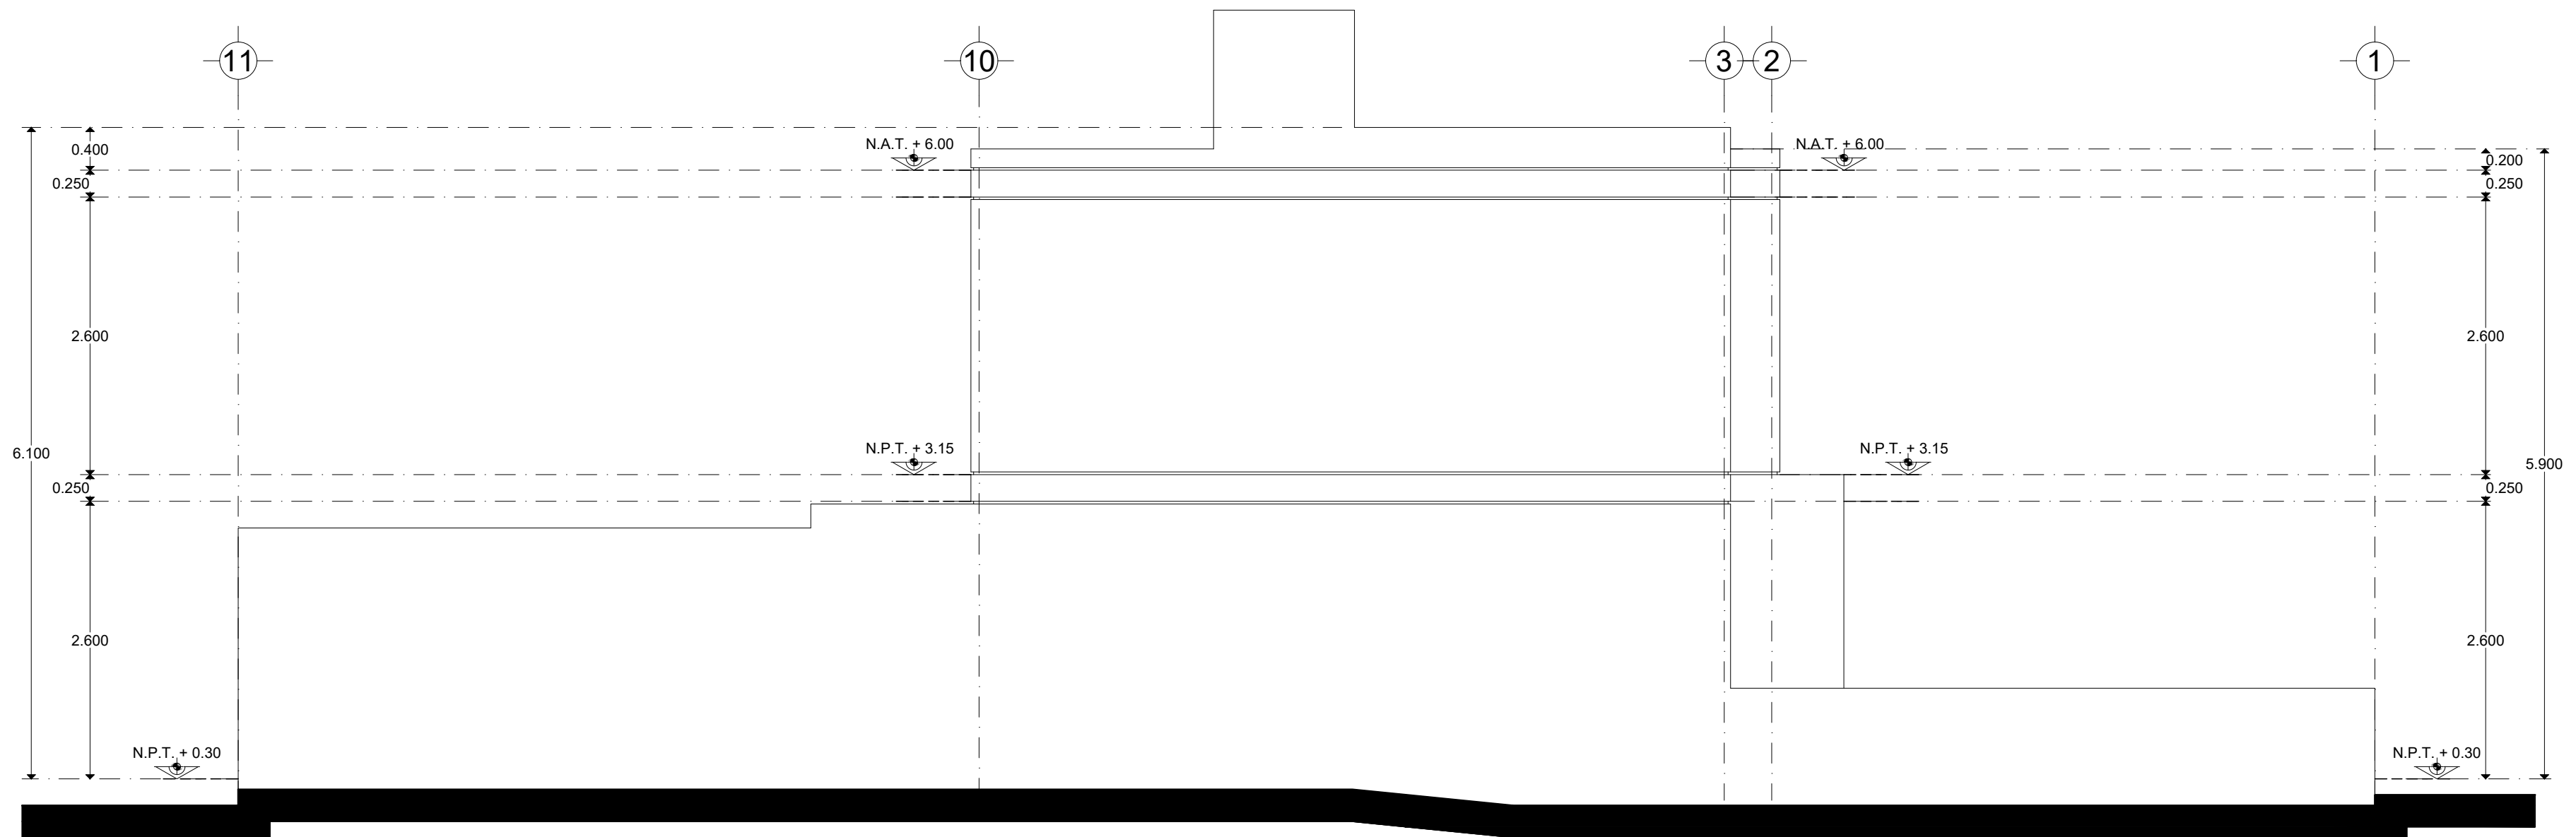

FACHADA PONIENTE

Localización:

Plano: ARQ-03

Proyecto:  
**CASA-RICALDE-80**  
 PROYECTO ARQUITECTÓNICO

Propietario:

Ubicación:  
 Responsable de Obra:  
 Cédula profesional:  
 Registro de Obra:  
 Escala:  
 1:50  
 Archivo:  
 Edición:  
 L.G.F.V.  
 R.J.L.  
 I.A.G.A  
 Fecha:  
 FEBRERO 2024



Localización:


Plano: ARQ-04

Proyecto:  
**CASA-RICALDE-80**  
PROYECTO ARQUITECTÓNICO


Propietario:

Ubicación:  
Responsable de Obra:  
Cédula profesional:  
Registro de Obra:  
Escala:  
1:50  
Archivo:  
Edición:  
L.G.F.V.  
R.J.L.  
I.A.G.A  
Fecha:  
FEBRERO 2024


Diseñado:  
  
GARIBAY ARQUITECTOS  
Y ASOCIADOS

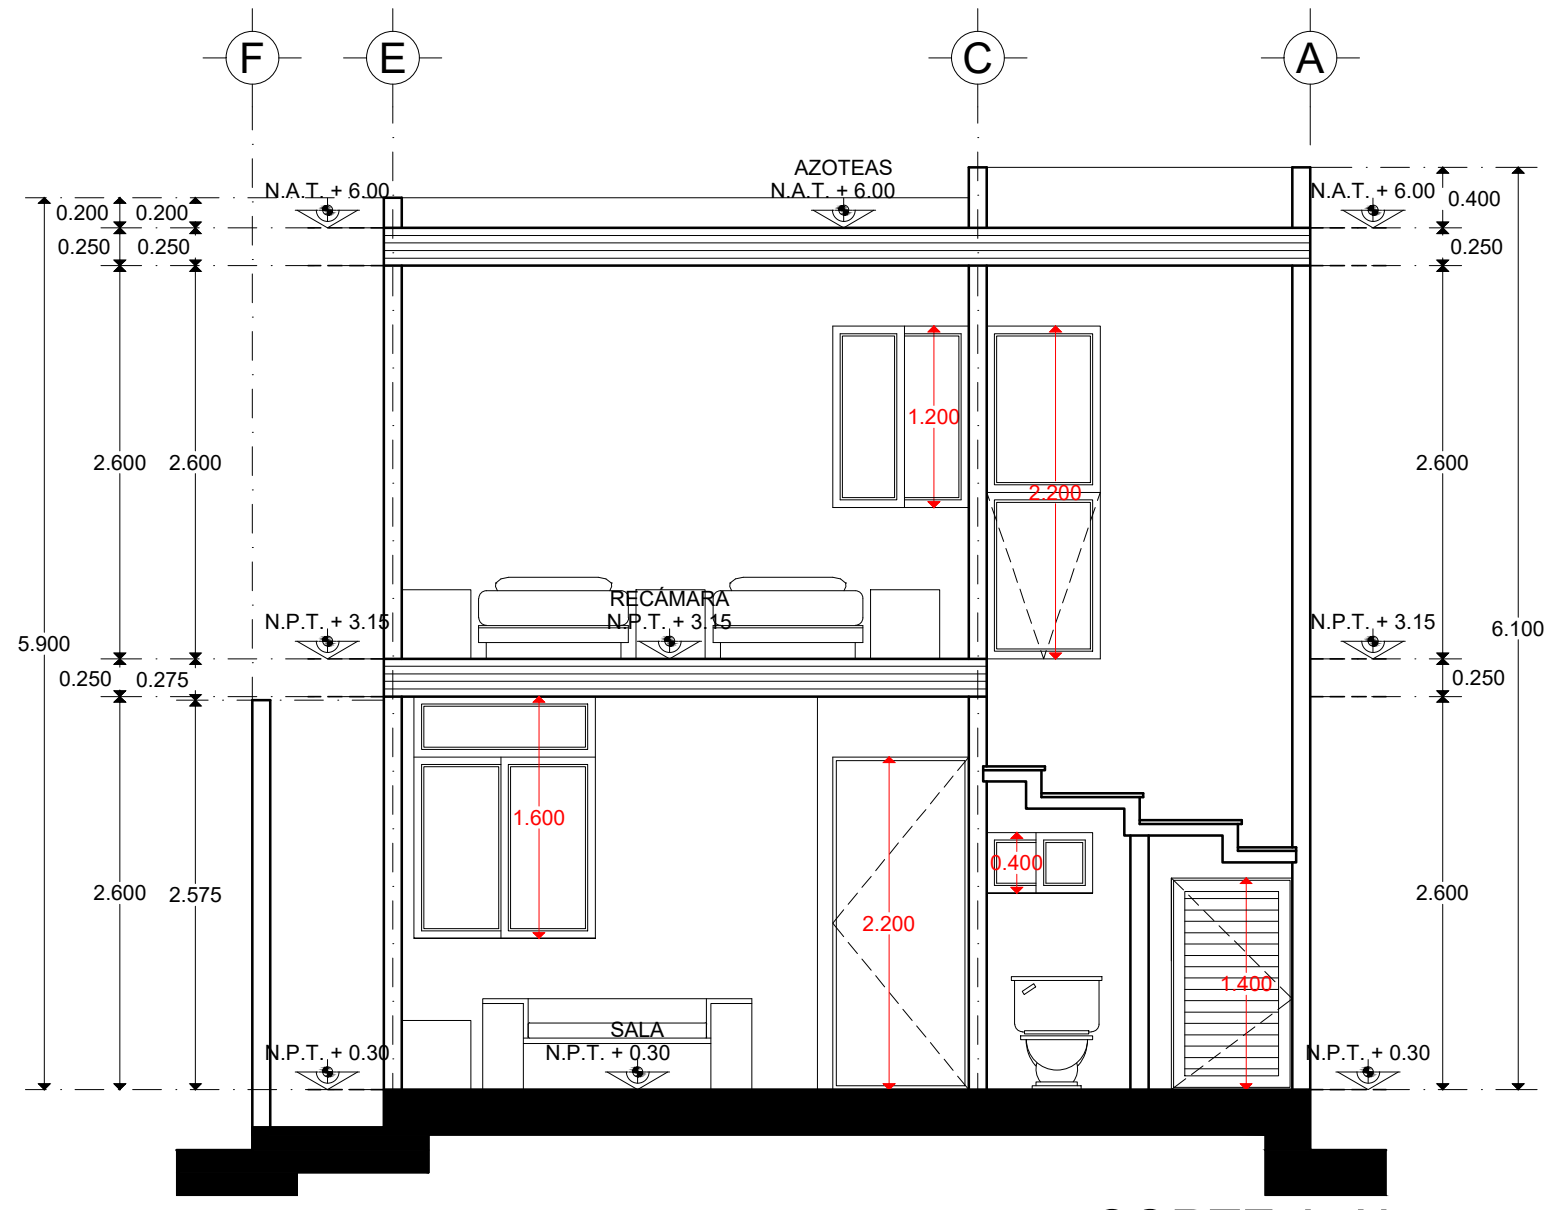


CORTE A-A'

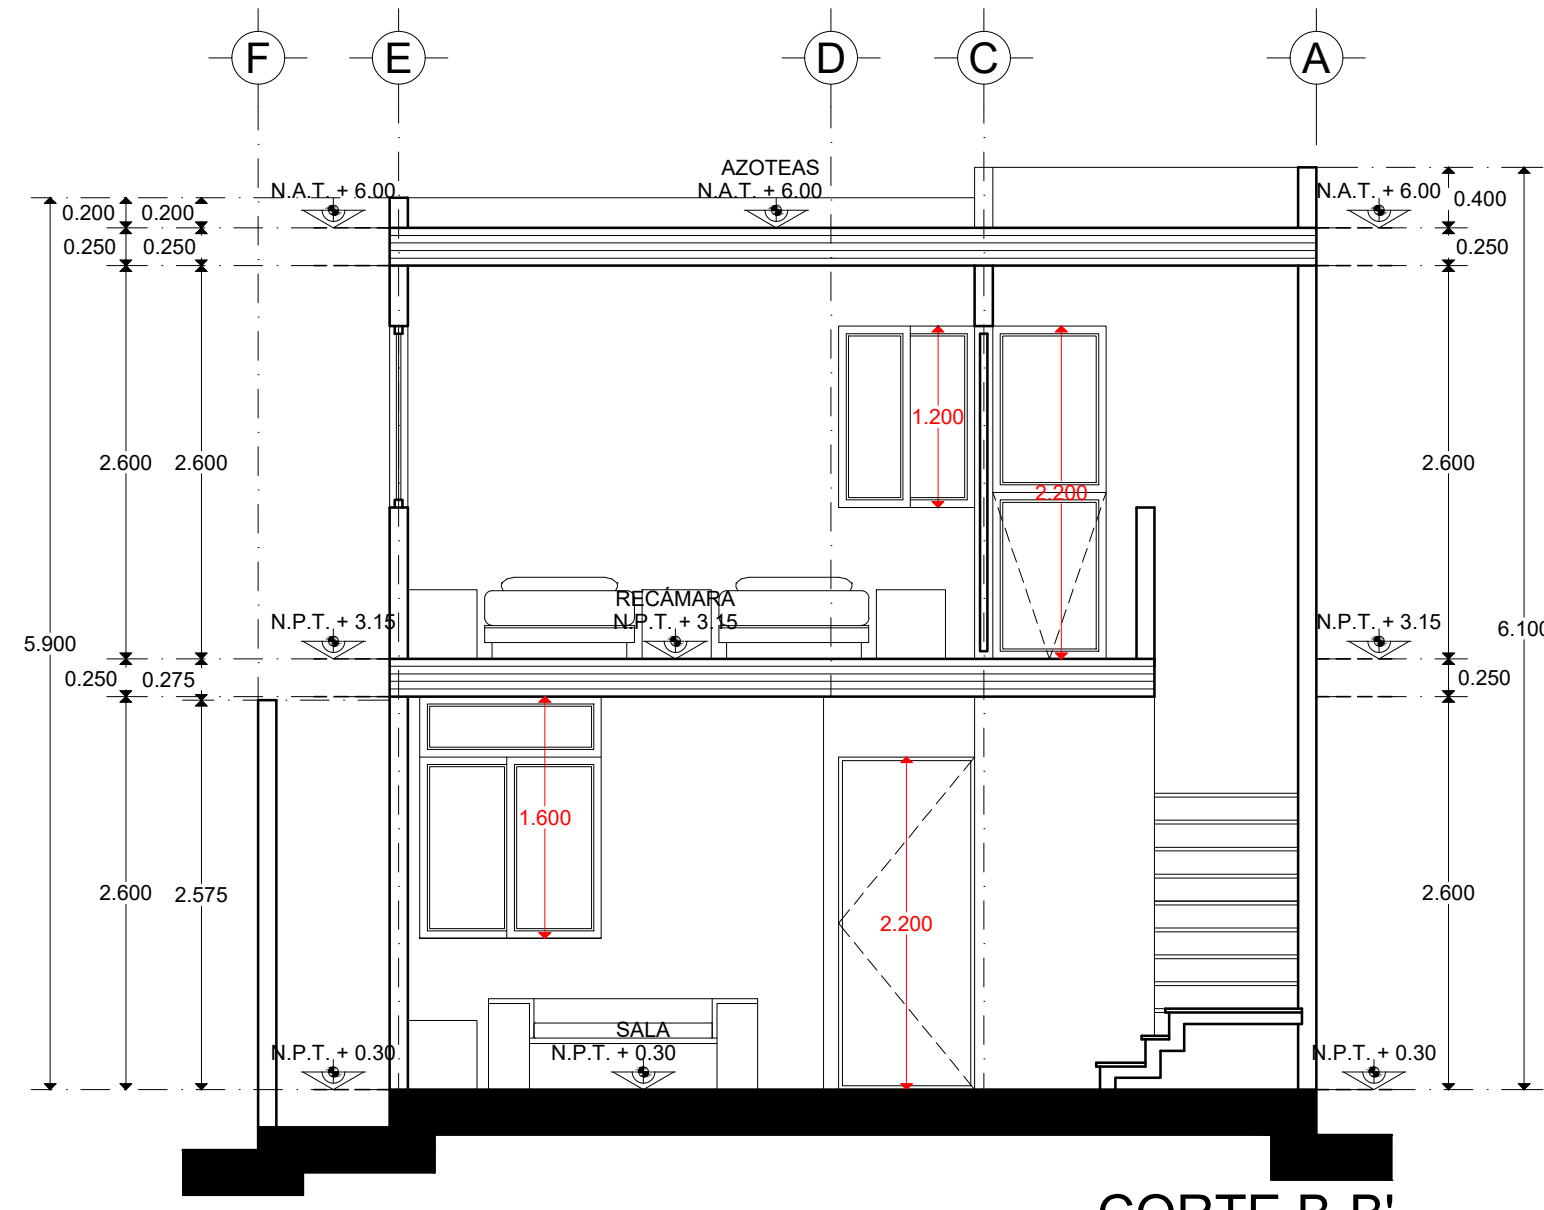


CORTE B-B'

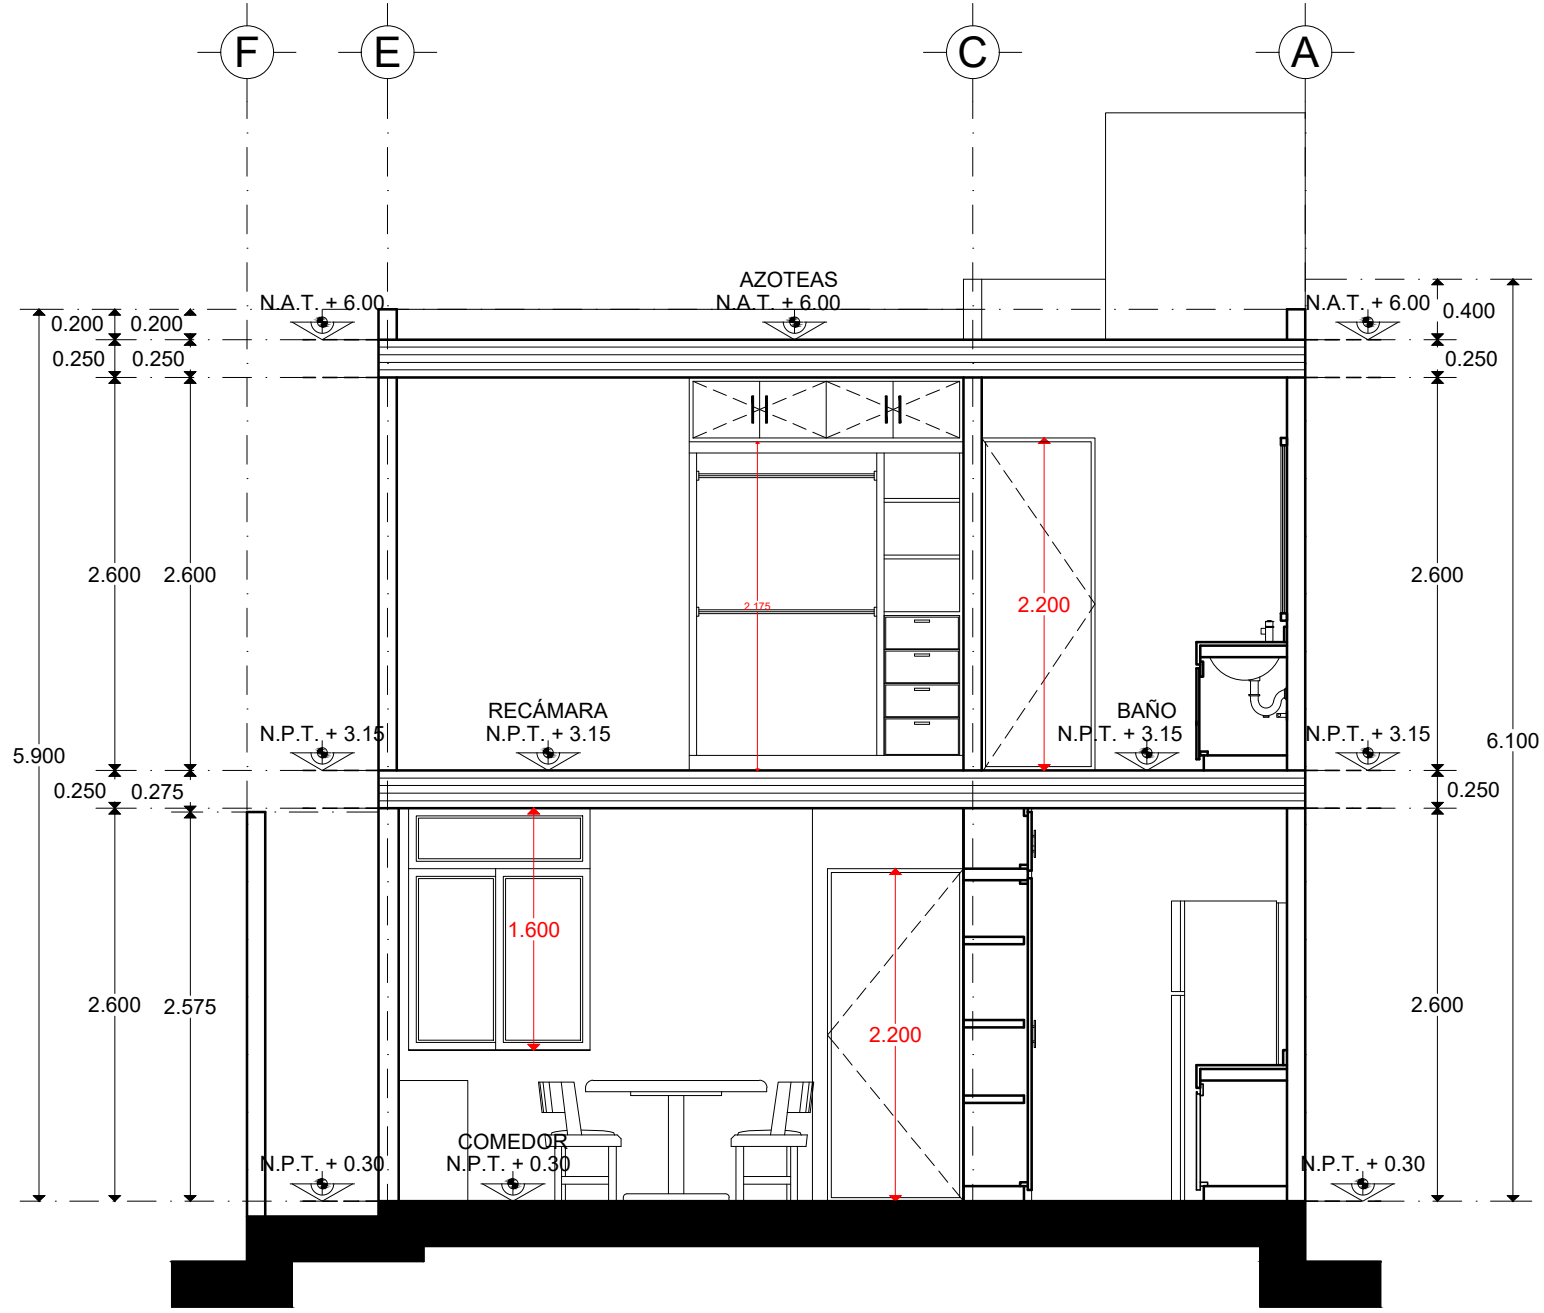


CORTE C-C'

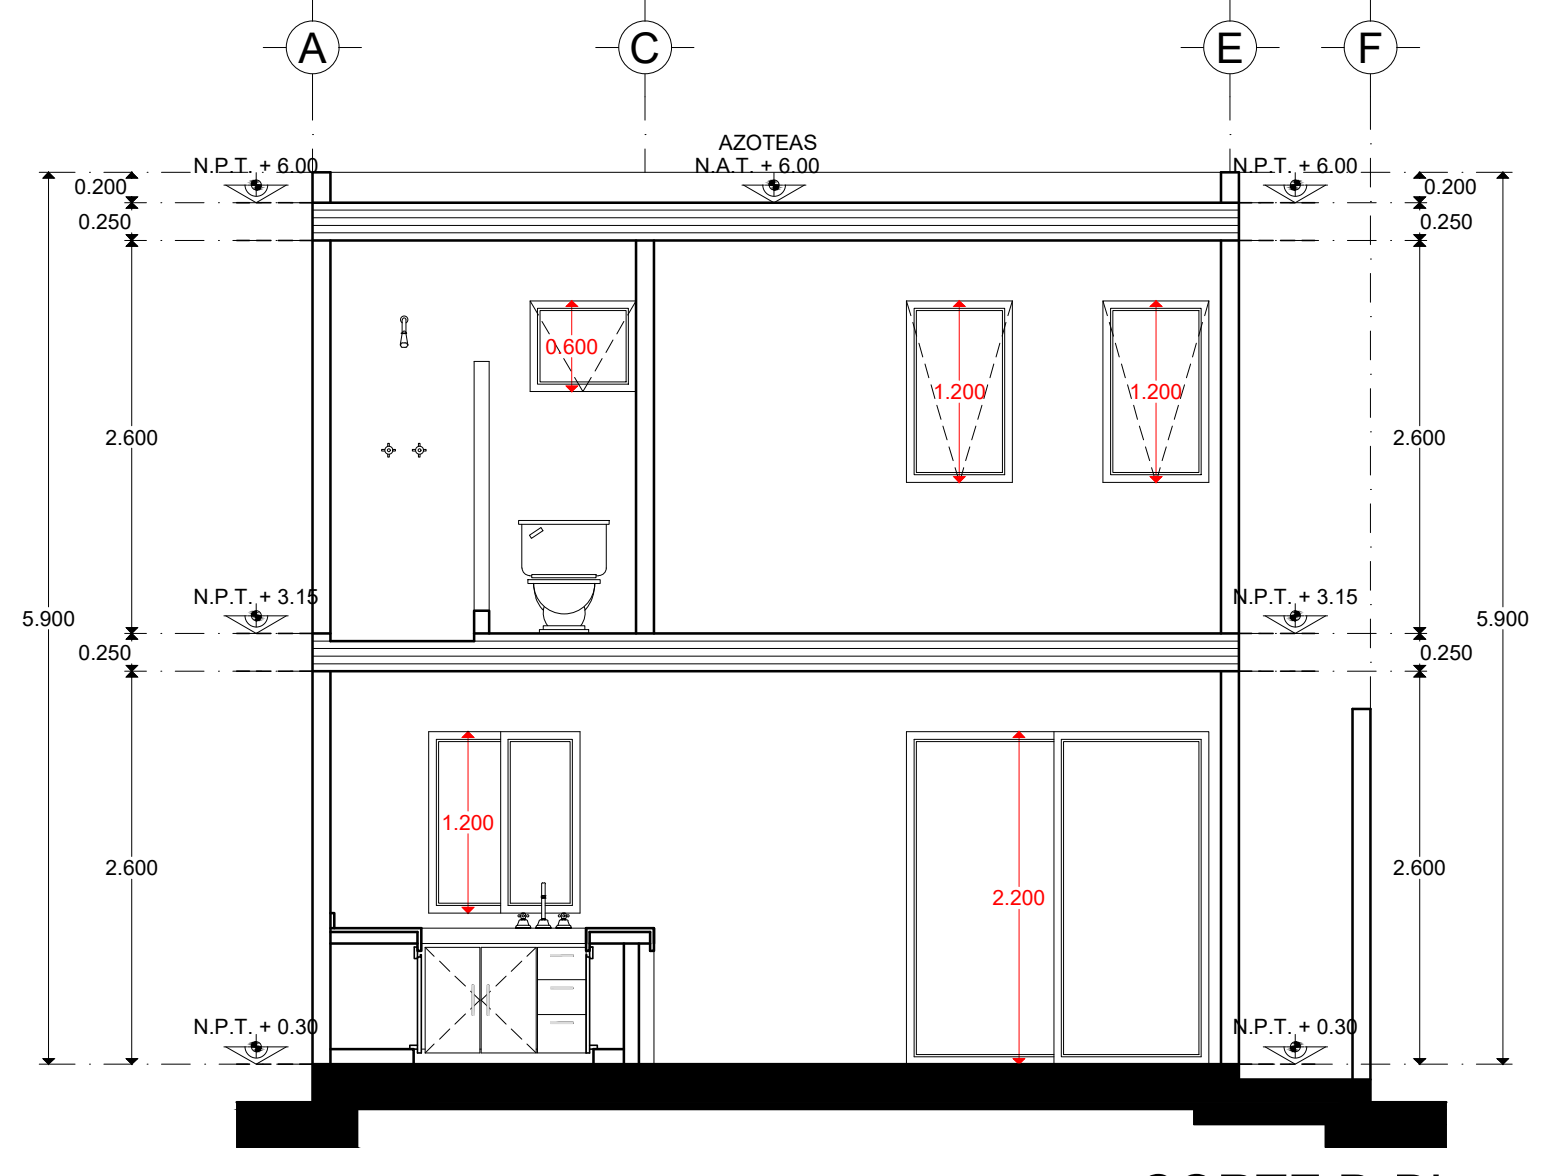

CORTE D-D'

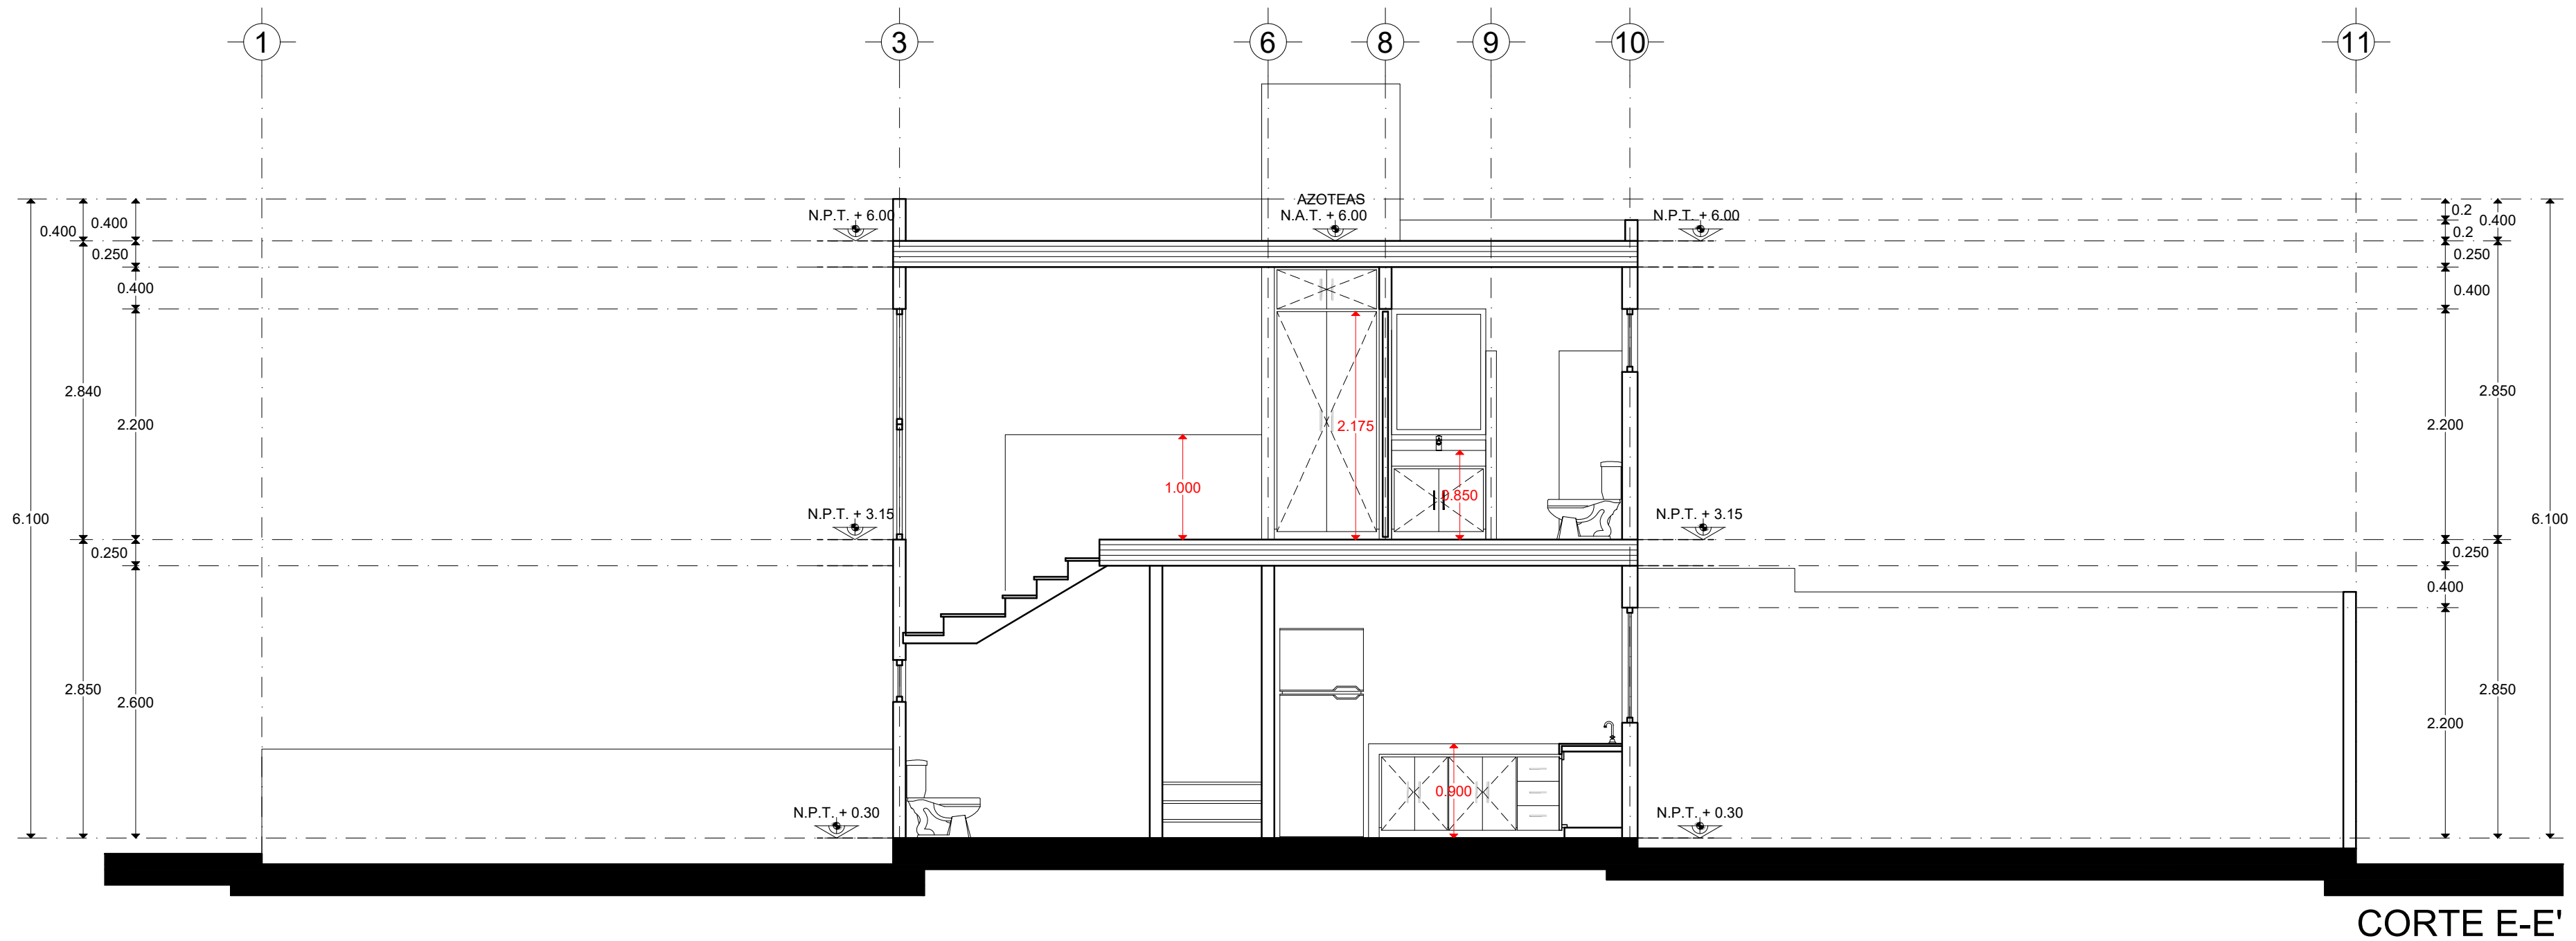

CORTE E-E'

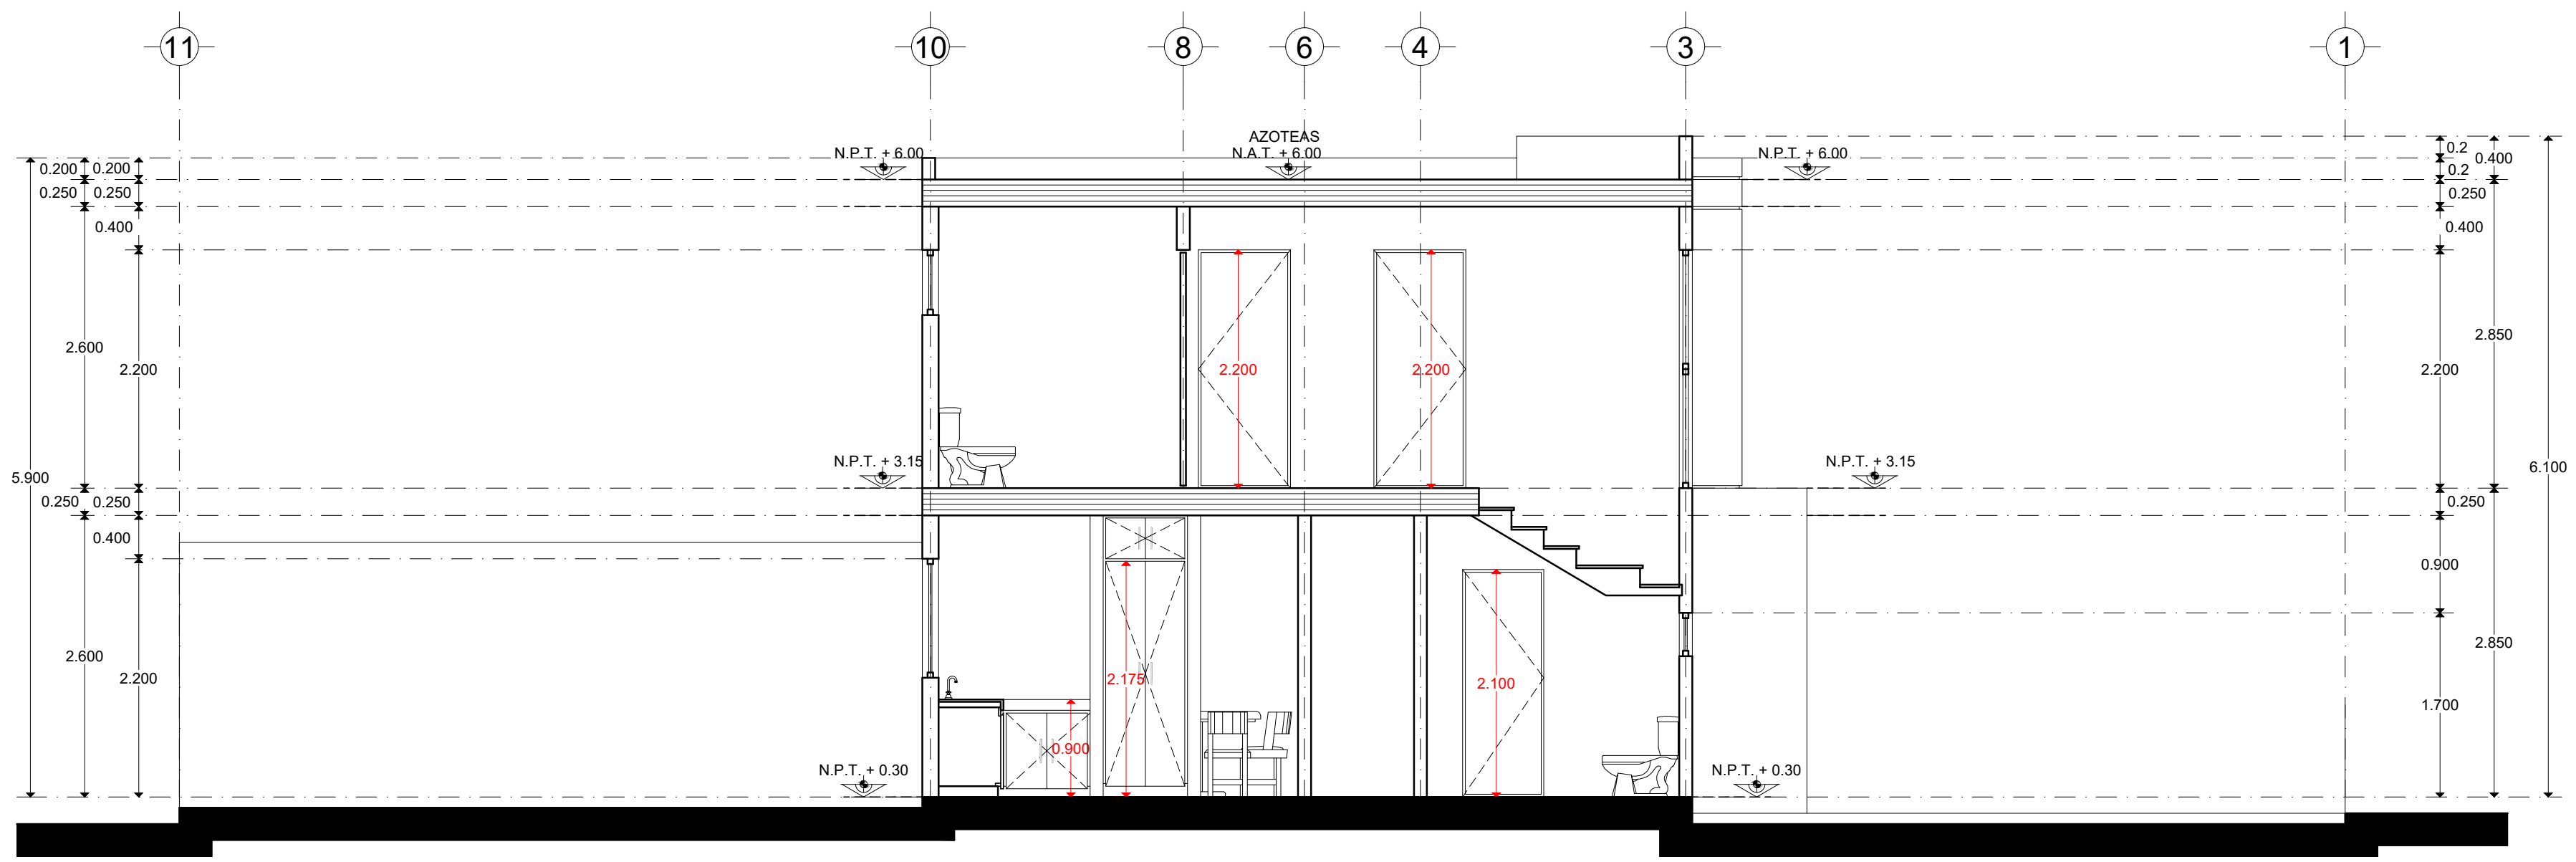

CORTE F-F'

Localización:


Plano: ARQ-05

Proyecto:  
**CASA-RICALDE-80**  
 PROYECTO ARQUITECTÓNICO


Propietario:

Ubicación:  
 Responsable de Obra:  
 Cédula profesional:  
 Registro de Obra:  
 Escala:  
 1:50  
 Archivo:  
 Edición:  
 L.G.F.V.  
 R.J.L.  
 I.A.G.A  
 Fecha:  
 FEBRERO 2024



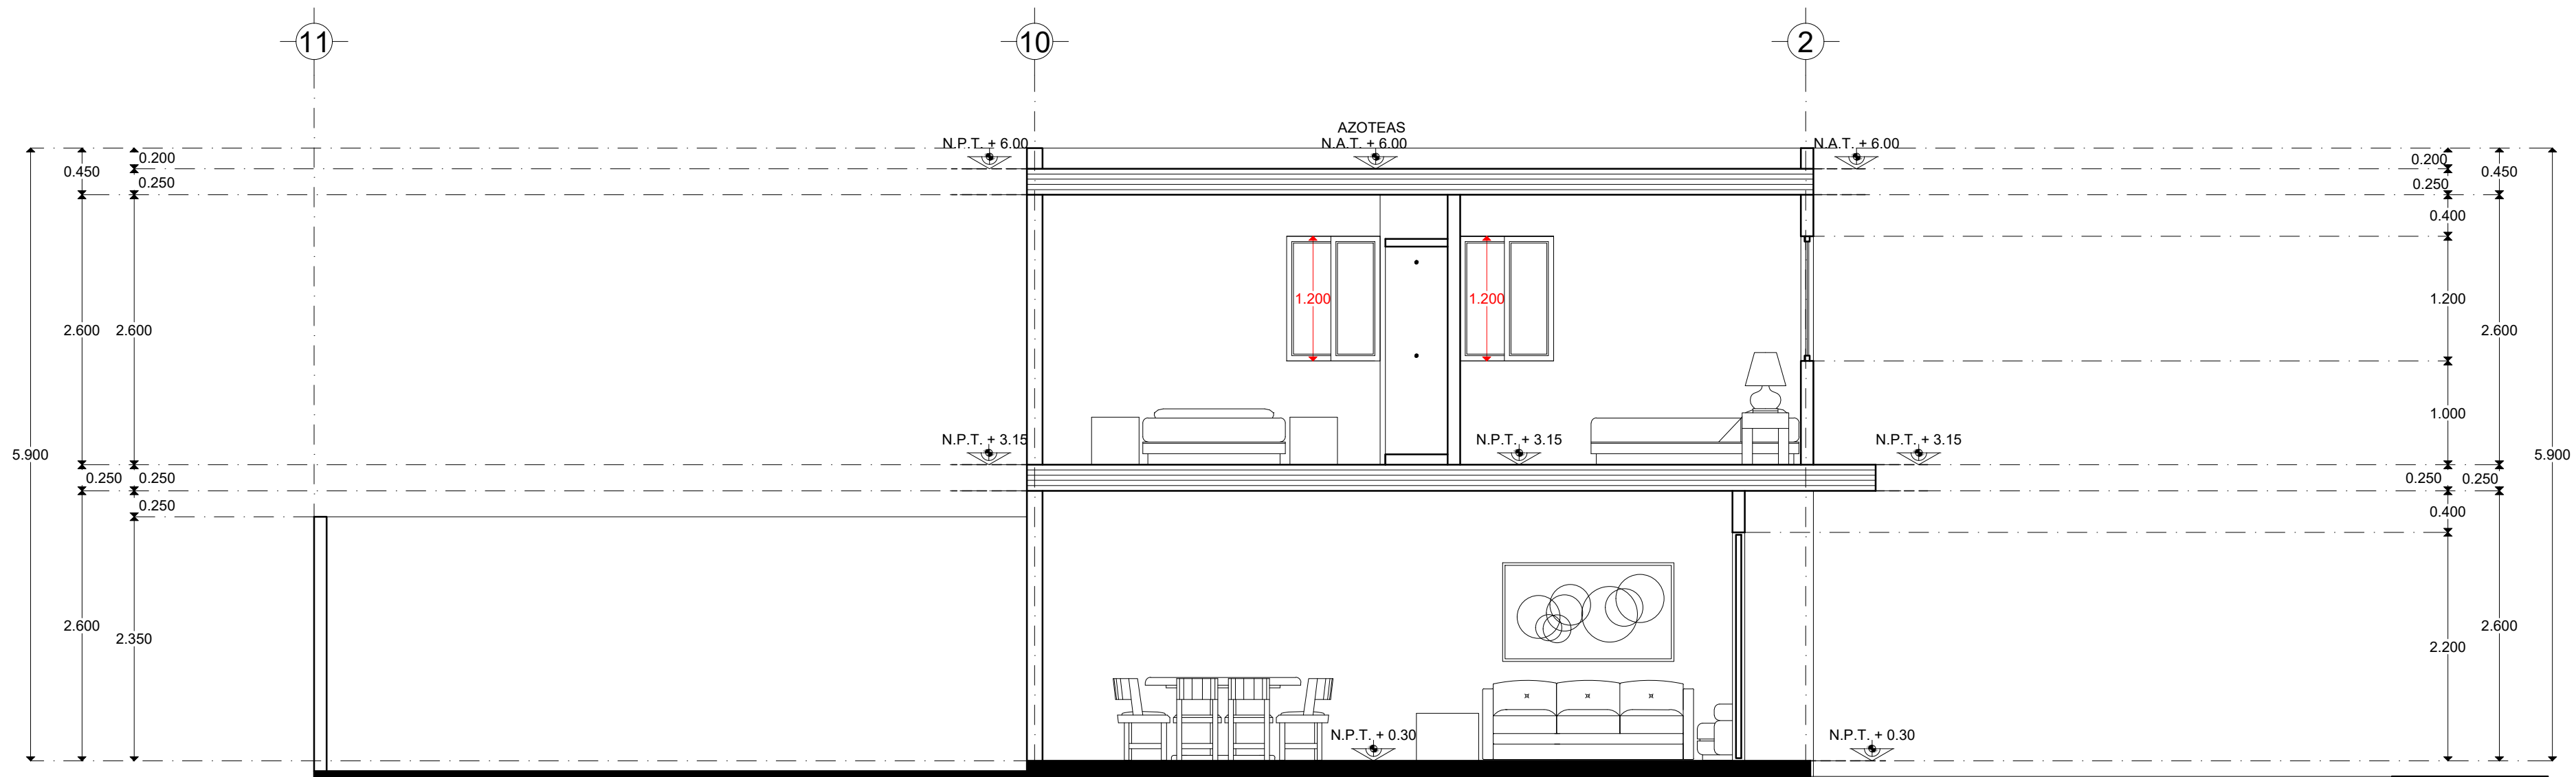

CORTE G-G'

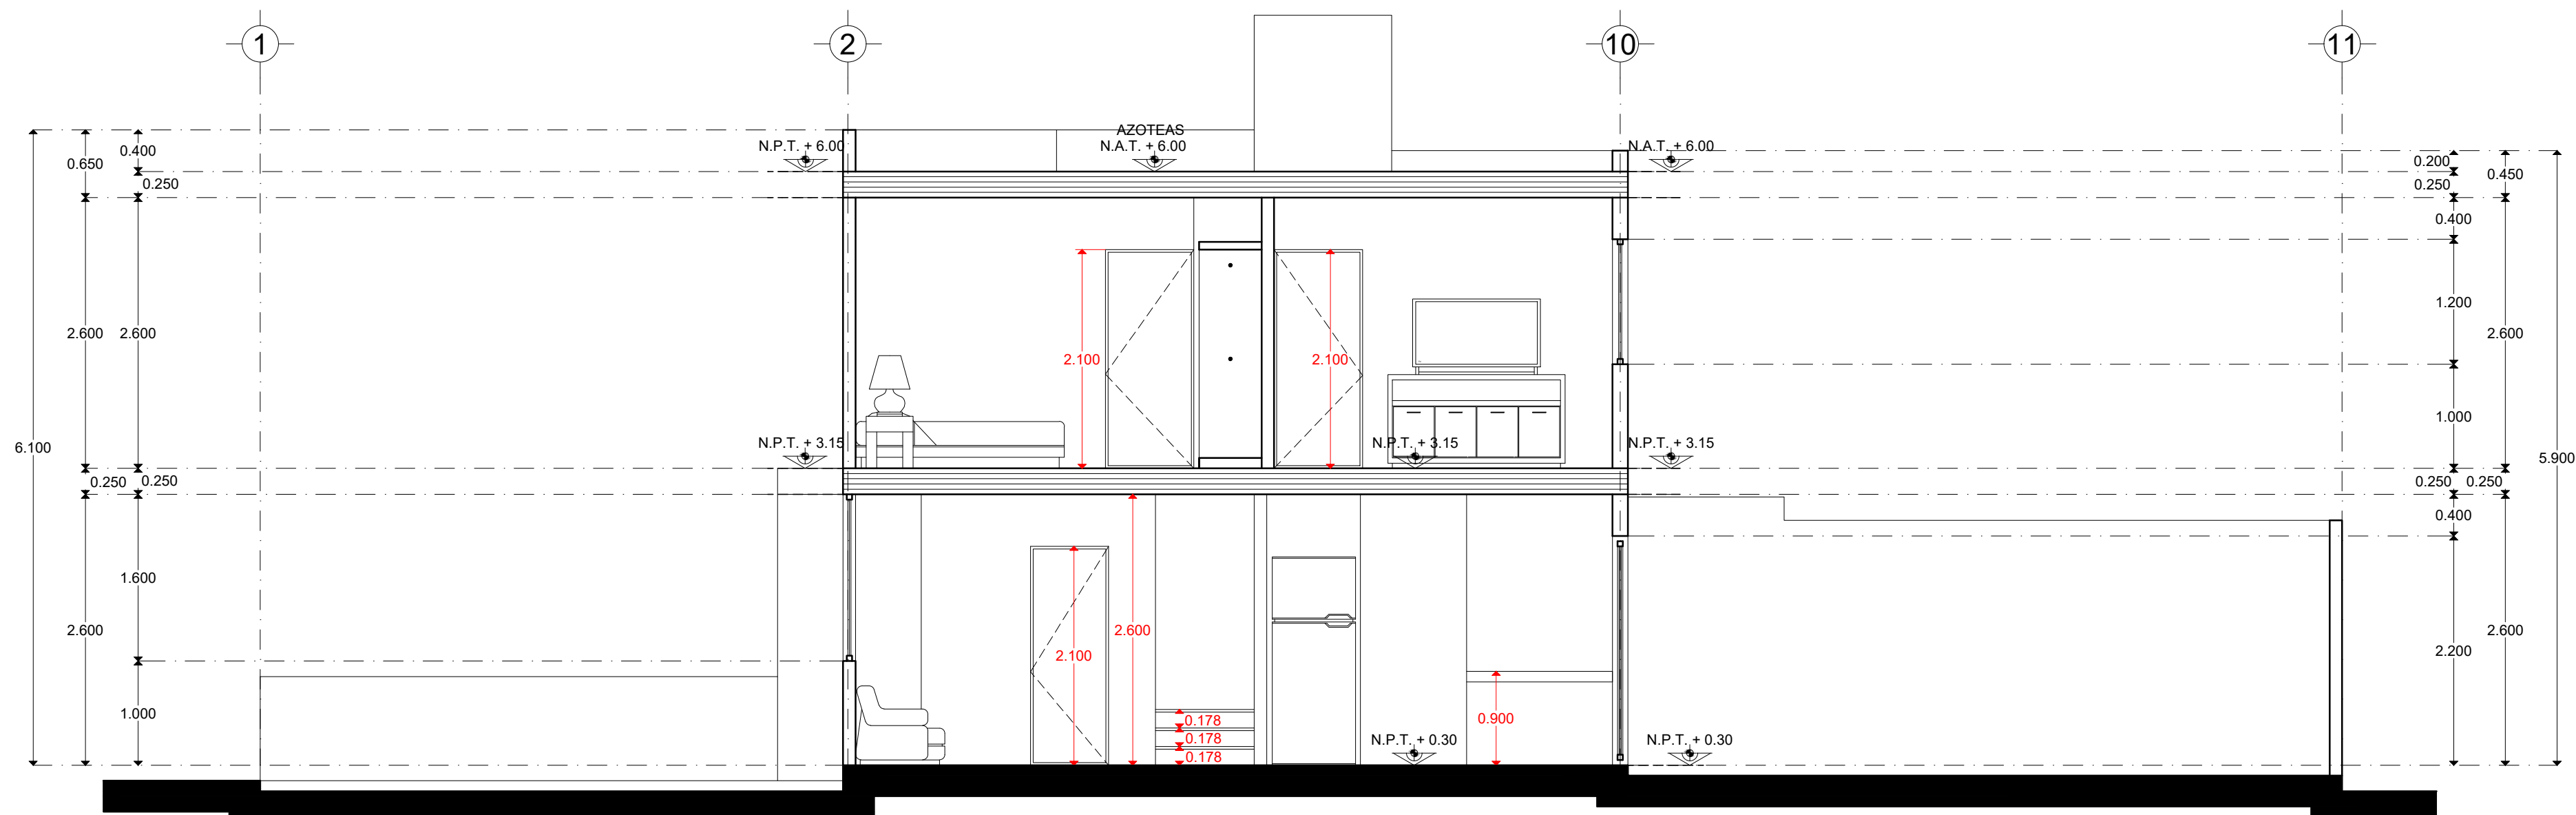

CORTE H-H'

Localización:

Plano: ARQ-06

Proyecto:  
**CASA-RICALDE-80**  
 PROYECTO ARQUITECTÓNICO

Propietario:

Ubicación:  
 Responsable de Obra:  
 Cédula profesional:  
 Registro de Obra:  
 Escala: 1:50  
 Archivo:  
 Edición: L.G.F.V.  
 R.J.L.  
 S.M.O  
 Fecha: FEBRERO 2024

