


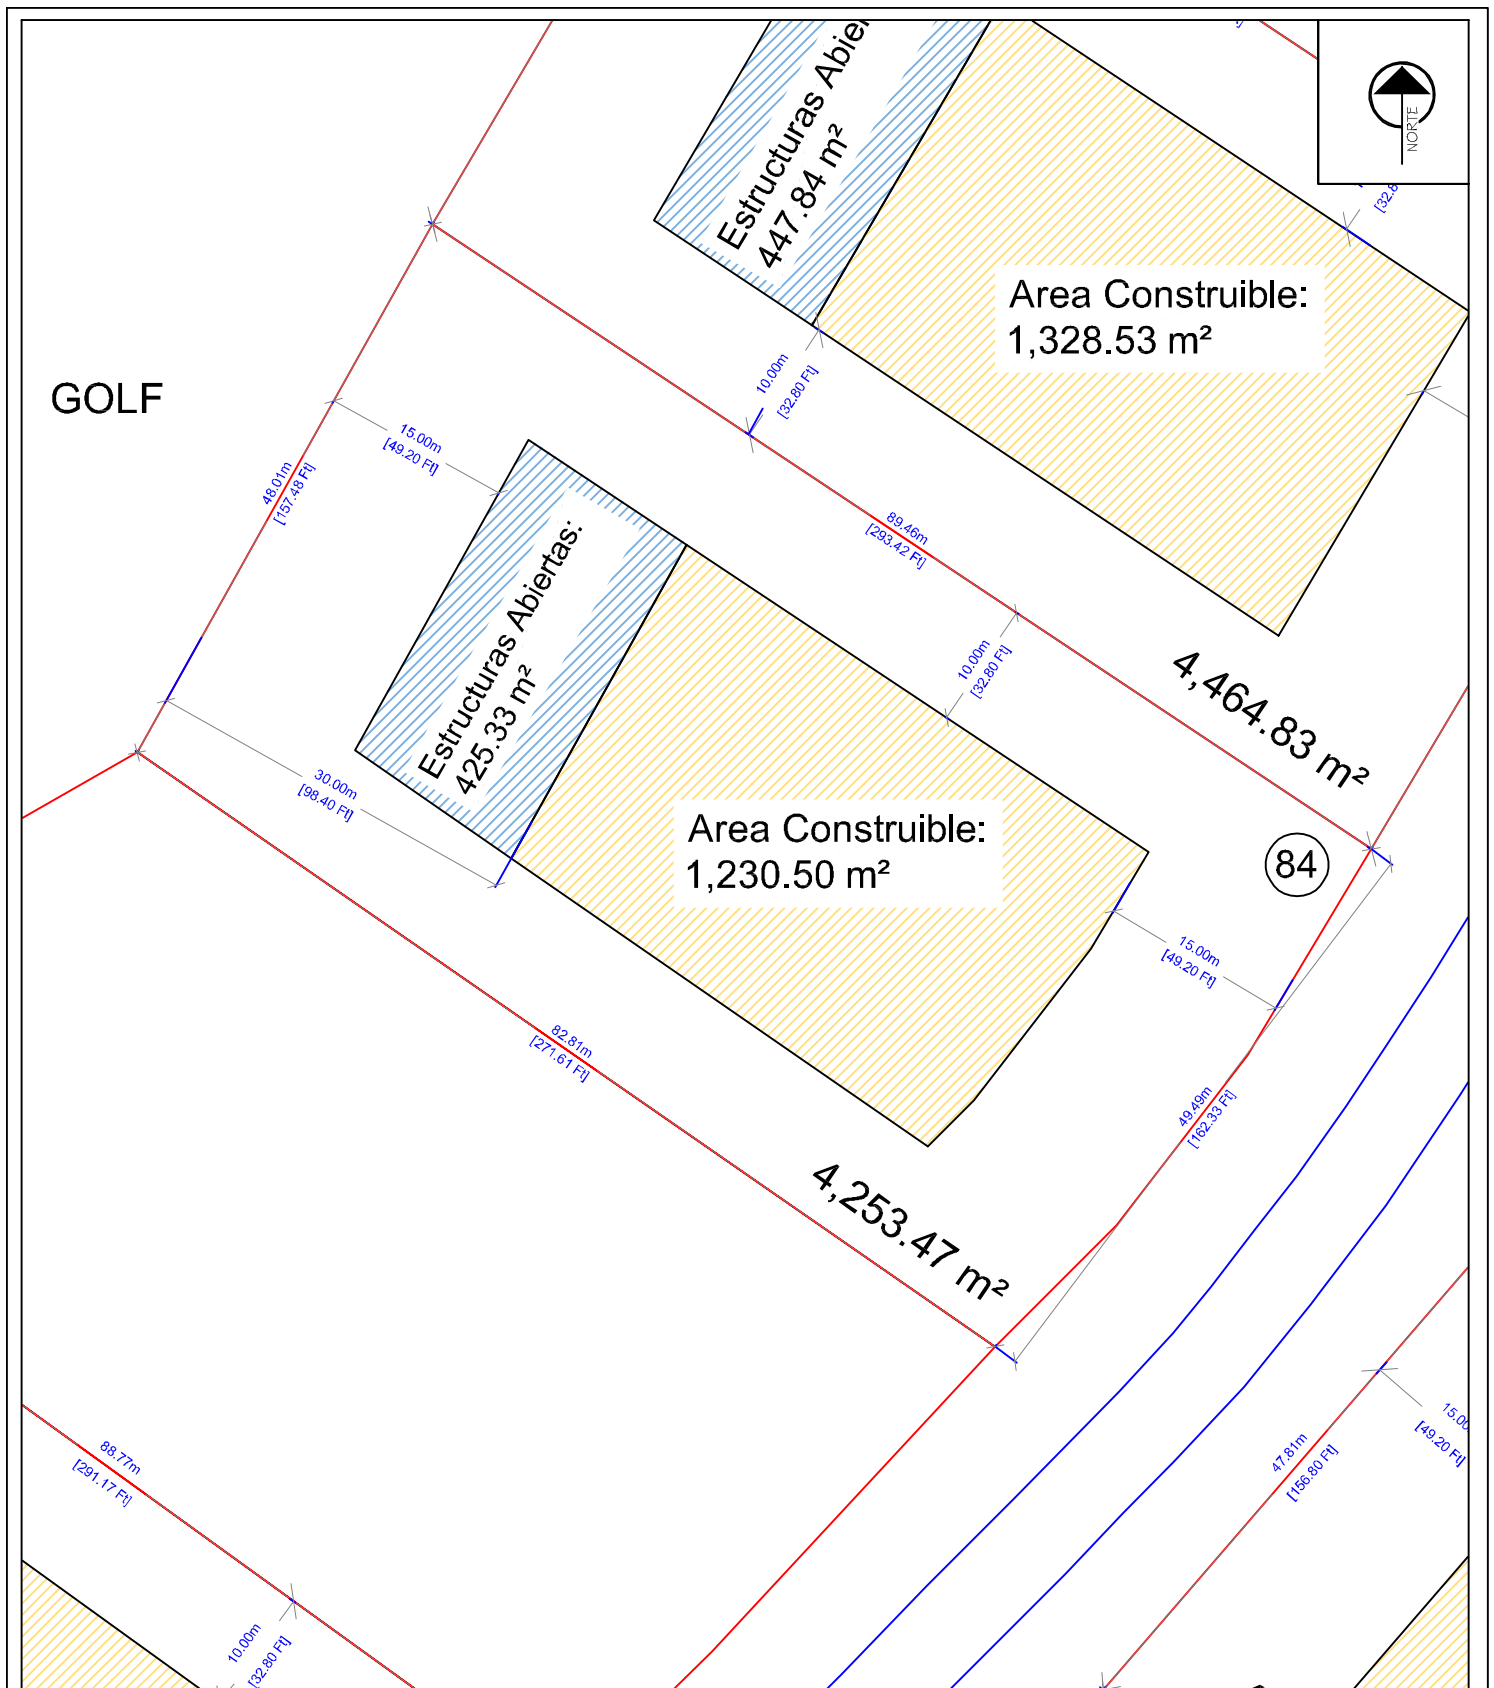

|   |   |                                                                                              |   |   |
|---|---|----------------------------------------------------------------------------------------------|---|---|
|  <p><b>GRUPO PUNTACANA</b></p> | <p><b>PROYECTO:</b><br/>CORALES</p> <p><b>UBICACION:</b><br/>Punta Cana, República Dominicana</p> <p><b>Project Manager:</b></p> | <p><b>DISEÑO ARQUITECTÓNICO</b><br/>Arq. Liana Reyes<br/>CÓDIGO: 24649</p>                   | <p><b>DISEÑO MECÁNICO</b><br/>Ing. XXXXXX<br/>CÓDIGO: #####</p>                                                                            | <p><b>SELO MINISTERIO DE OBRAS PÚBLICAS Y COMUNICACIONES:</b></p> <p><b>DESCRIPCIÓN</b><br/>CORALES 84</p> <p><b>ESCALA</b> 1: 600</p> <p><b>TRABAJO NUMERO</b></p> <p><b>VERSION</b></p> <p><b>SELO AYUNTAMIENTO:</b></p> <p><b>CODIGO</b> A.101 <b>NUMERO PLANO</b> 1/1</p> <p><b>Revisión</b></p> <p><b>Número</b></p> <p><b>Descripción</b></p> <p><b>Fecha</b></p> |
|   |   | <p><b>Arquitecto (a) Colaborador</b><br/>Arq. XXXXXX<br/>CÓDIGO: #####</p>                   | <p><b>DISEÑO SANITARIO</b><br/>Ing. XXXXXX<br/>CÓDIGO: #####</p>                                                                           |   |
|   |   | <p><b>DIBUJANTE</b><br/>Arq. XXXXXX<br/>CÓDIGO: #####</p>                                    | <p><b>DISEÑO ESPECIALIZADO</b><br/><b>INFRAESTRUCTURA VIAL</b><br/>Ing. XXXXXX<br/>CÓDIGO: #####</p>                                       |   |
|   |   | <p><b>DISEÑO TÉCNICO</b><br/><b>DISEÑO ESTRUCTURAL</b><br/>Ing. XXXXXX<br/>CÓDIGO: #####</p> | <p><b>INFRAESTRUCTURA ELECTRICA</b><br/>Ing. XXXXXX<br/>CÓDIGO: #####</p> <p><b>DISEÑO ELÉCTRICO</b><br/>Ing. XXXXXX<br/>CÓDIGO: #####</p> |   |