


Ar
PB

AR-01 PLANTA BAJA

ARQUITECTÓNICO ESC: 1:100


BANQUETA
QUADRADO
ARROYO VIAL

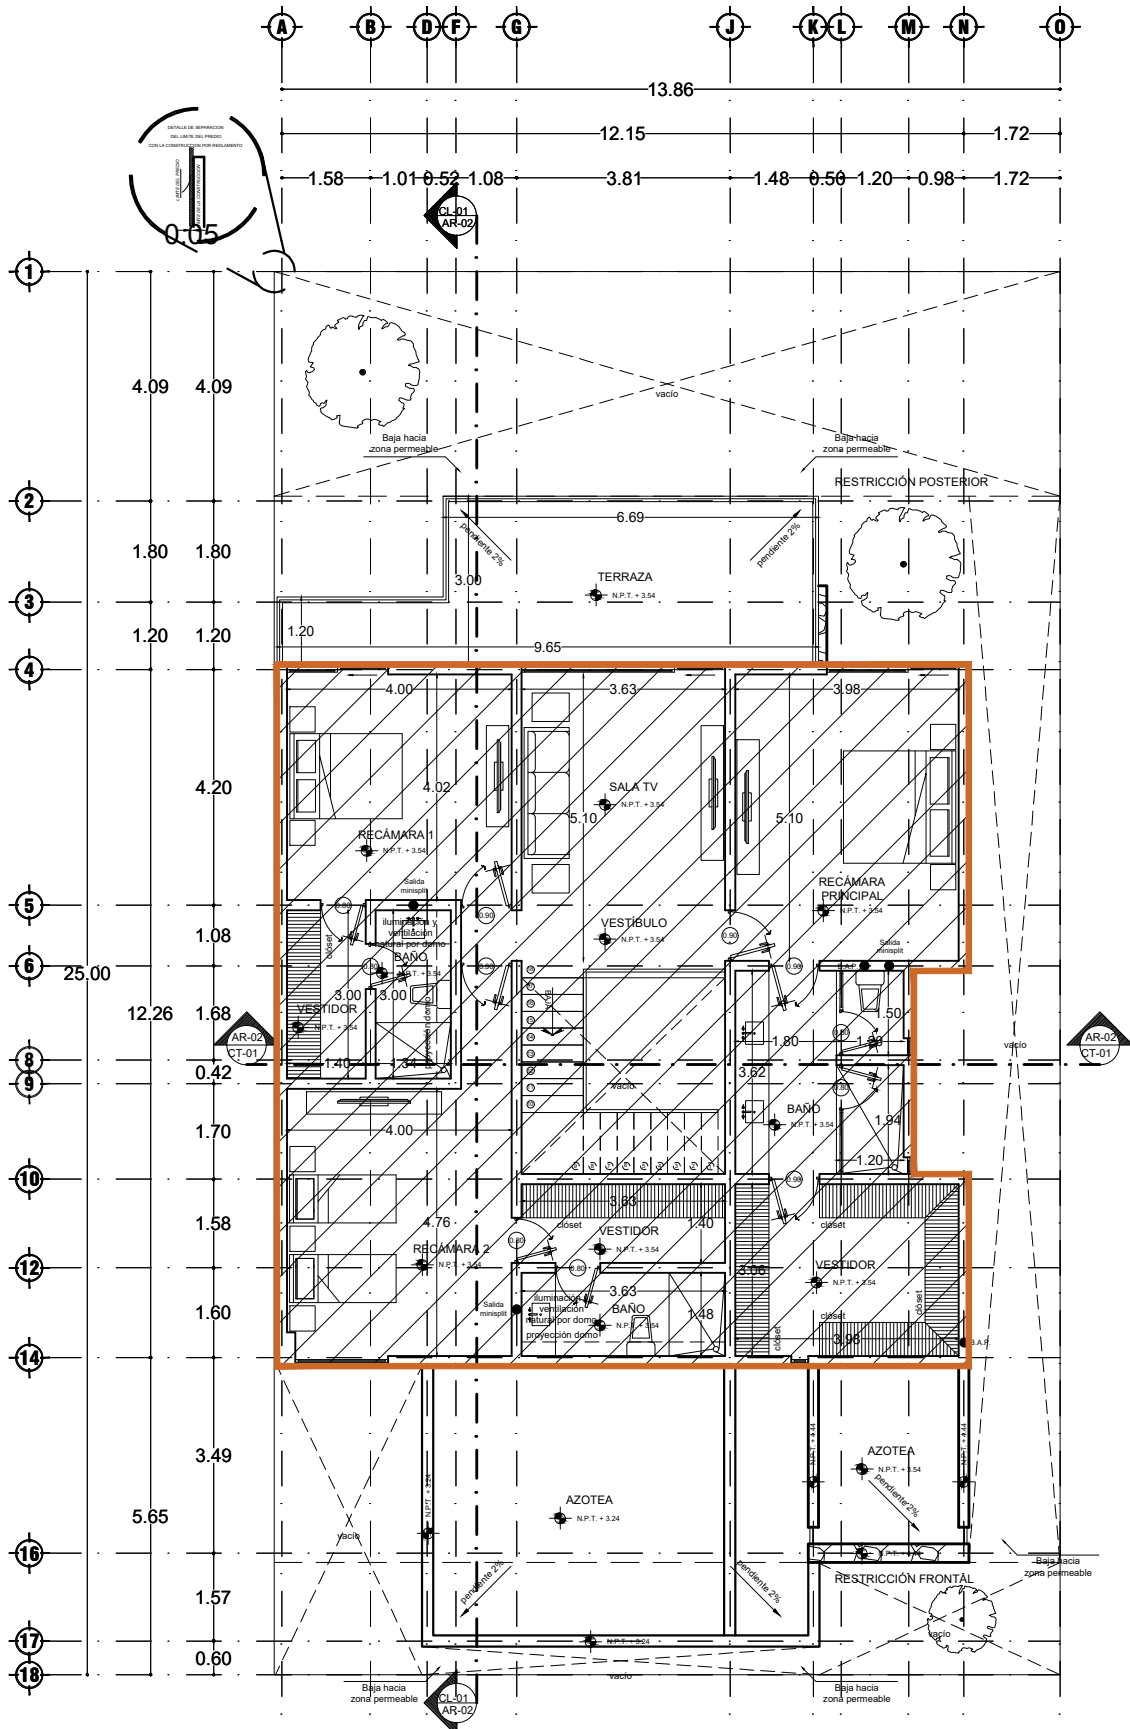

AR-01 PLANTA ALTA

ARQUITECTÓNICO ESC: 1:100

A
F

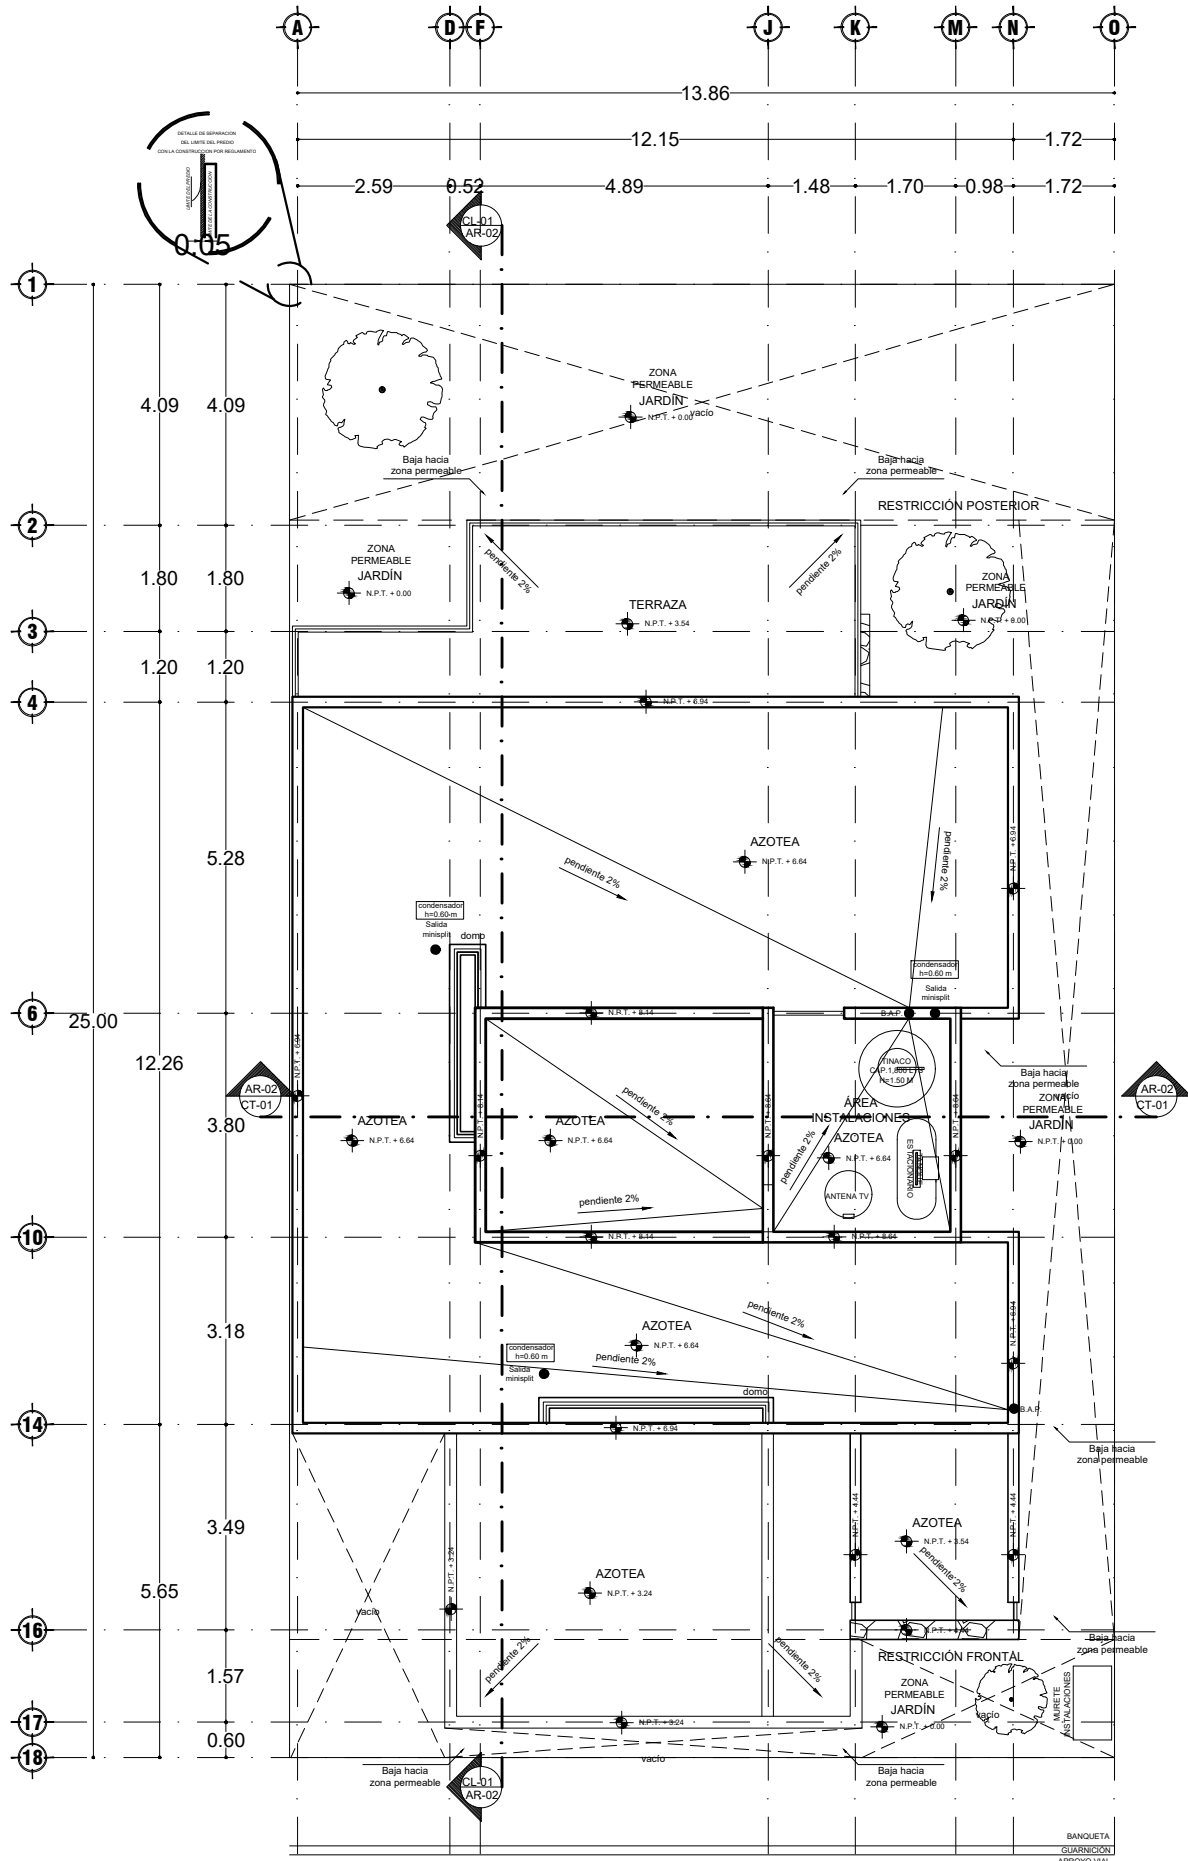

AR-01 | PLANTA DE CONJUNTO
ARQUITECTÓNICO ESC: 1:100