
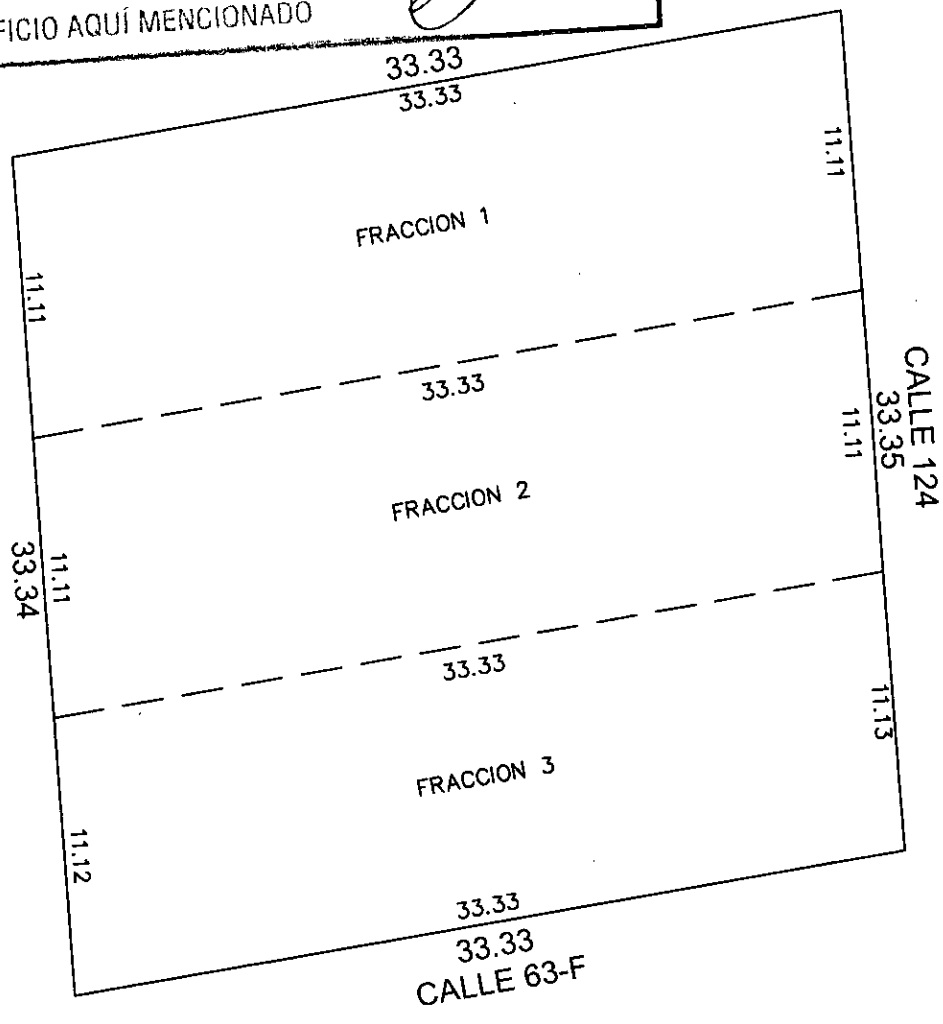


PROYECTO DE DIVISION

PROYECTO

FOLIO: 405102

PLANO PARA PROYECTO DE DIVISION
 ANEXO AL OFICIO DCM/JP- 0000245805/24
 DE FECHA 08-Agosto-2024-
 REVISADO POR LA JEFATURA DE PERITOS.
 ESTE PLANO NO ES OFICIAL. AL PRESENTAR LA DEFINITIVA
 DEL PROYECTO SERÁN ENTREGADOS EL O LOS PLANOS
 OFICIALES QUE SON RESULTADO DEL ACTO CONTENIDO
 EN EL OFICIO AQUÍ MENCIONADO

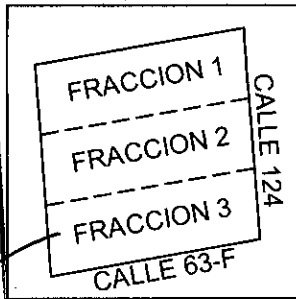

ESCALA 1:300
 REVISÓ *[Signature]*

DIBUJÓ LUZ MARIA GARCIA GARCIA
 REGISTRO: DC21-G006
 FIRMA: lmgg.proyectos@gmail.com

FECHA: 29 DE ABRIL DE 2024

SUP. DE TERRENO (M2)
 1,106.85

| CONSTRUCCION | | |
|--------------|------|----------|
| GRUPO | TIPO | SUP (M2) |
| - | - | - |
| - | - | - |
| | | |
|------------|---------|--------------|
| NO. CAT.: | 33-0330 | FOLIO:405102 |
| CALLE: | - | |
| TABLAJE: | 30671 | |
| COLONIA: | - | |
| LOCALIDAD: | MERIDA | |
| MUNICIPIO: | MERIDA | |
| USO: | SOLAR | |
| CLASE: | RUSTICO | |