
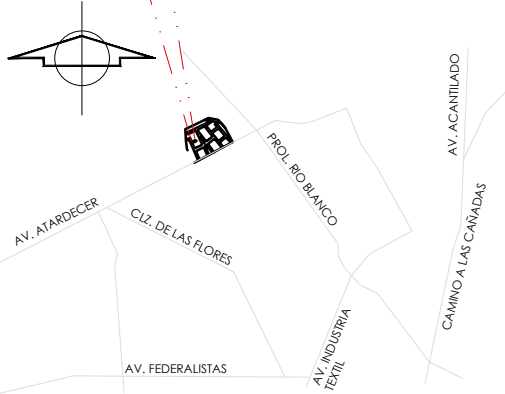


UBICACION:

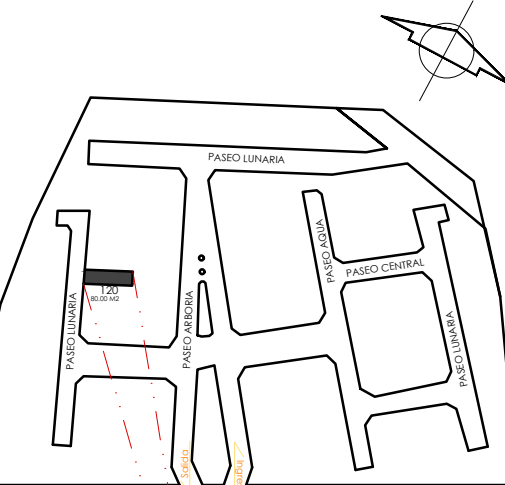

CUADRO DE CARGAS Y AREAS		
CARGAS	ENTREPISO	AZOTEA
VIVAS	180 KG/M2	60 KG/M2
MUEERTAS	425 KG/M2	350 KG/M2
CAPACIDAD DE CARGA DEL TERRENO DE DESPLANTE	7.5 TON/M2	
SUPERFICIE DEL TERRENO	80.00 M2	
SUPERFICIE DE CONSTRUCCION PLANTA BAJA	56.00 M2	
SUPERFICIE DE CONSTRUCCION PLANTA ALTA	52.45 M2	
SUPERFICIE DE CONSTRUCCION PLANTA 3er. NIVEL	31.70 M2	
SUPERFICIE AZOTADA	5.98 M2	

CUB.	
SUPERFICIE CONSTRUCCION TOTAL:	140.22 M2
CUB.	
CUB.	

PROPIETARIO:

Luz Josefina Chávez Godínez

D. R. O. :

ARQ. DANIEL JIMENEZ ARELLANO
DRZ-150

DIBUJO:

ARQ. TALINA VAZQUEZ TAPIA

CONTENIDO:

PLANTA CIMENTACION Y DRENAJE
PLANTA BAJA
PLANTA ALTA
PLANTA 3er. NIVEL
PLANTA AZOTEAS
ALZADO PRINCIPAL
ALZADO POSTERIOR
SECCION SANITARIA

LOCALIZACION:

NOUVE PASEO RESIDENCIAL
Av. Alardecer No. 1527
Fracc. Ejido Los Belenes, CP. 45133
Pasaje Lurista No. 120, Lote 120
en el Municipio de Zapopan
Estado de Jalisco

FECHA:


13 DICIEMBRE 2022

ESCALA:


1 : 100

LAMINA:


PP-01 UNICA

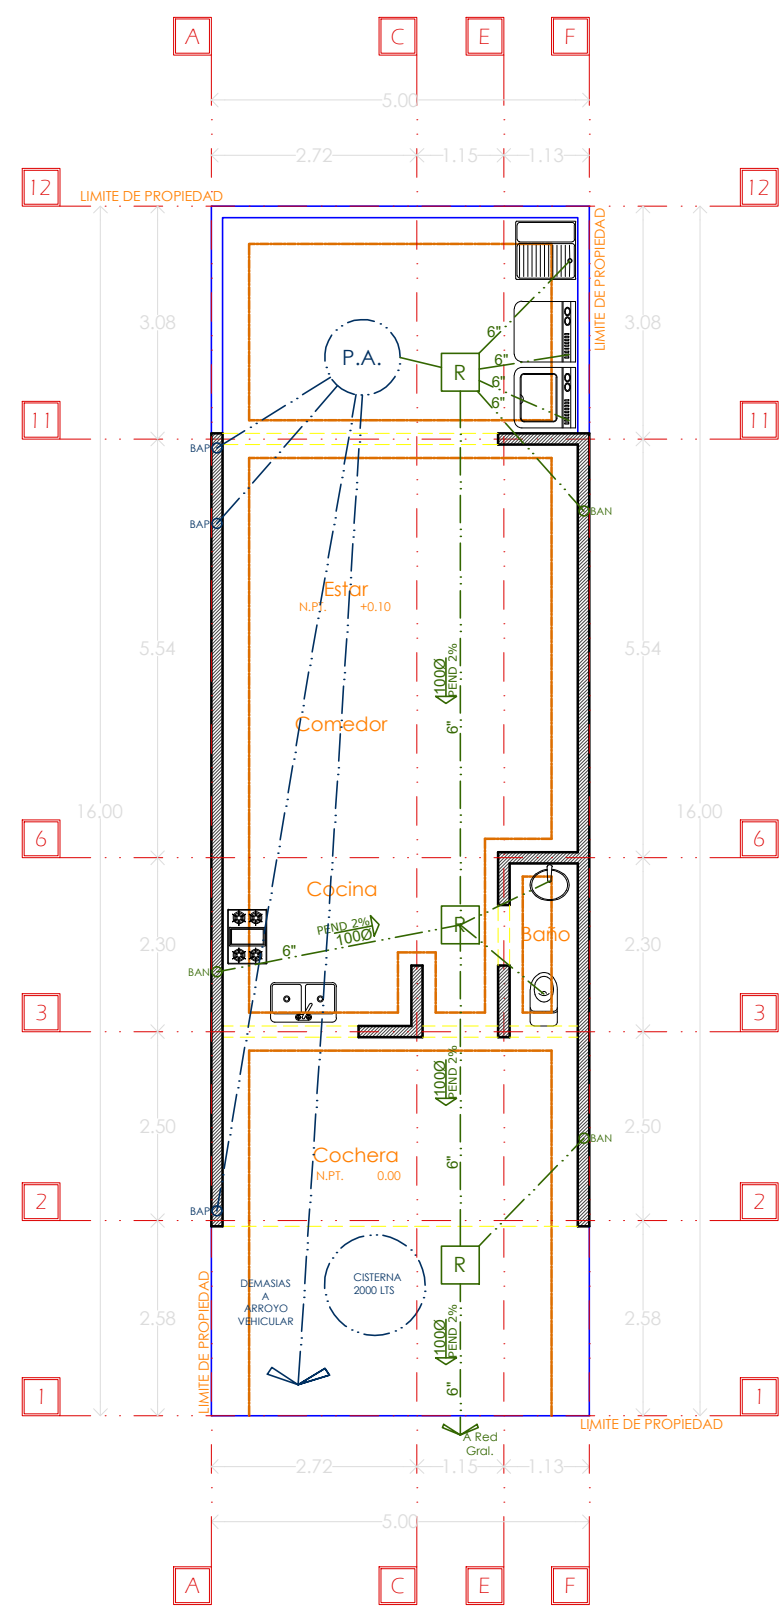


Planta Cimentación y Drenaje

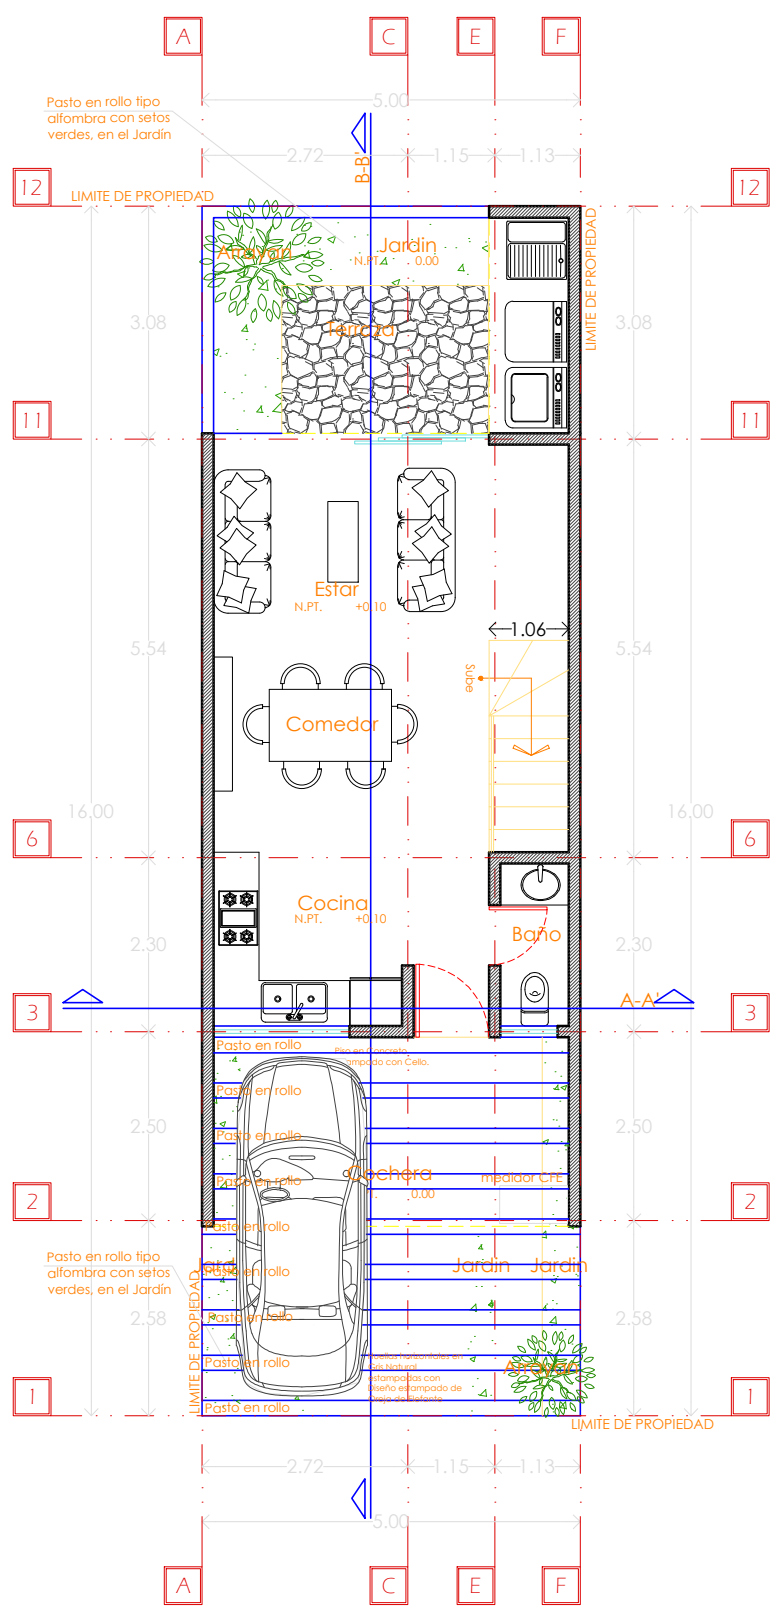


Planta Baja

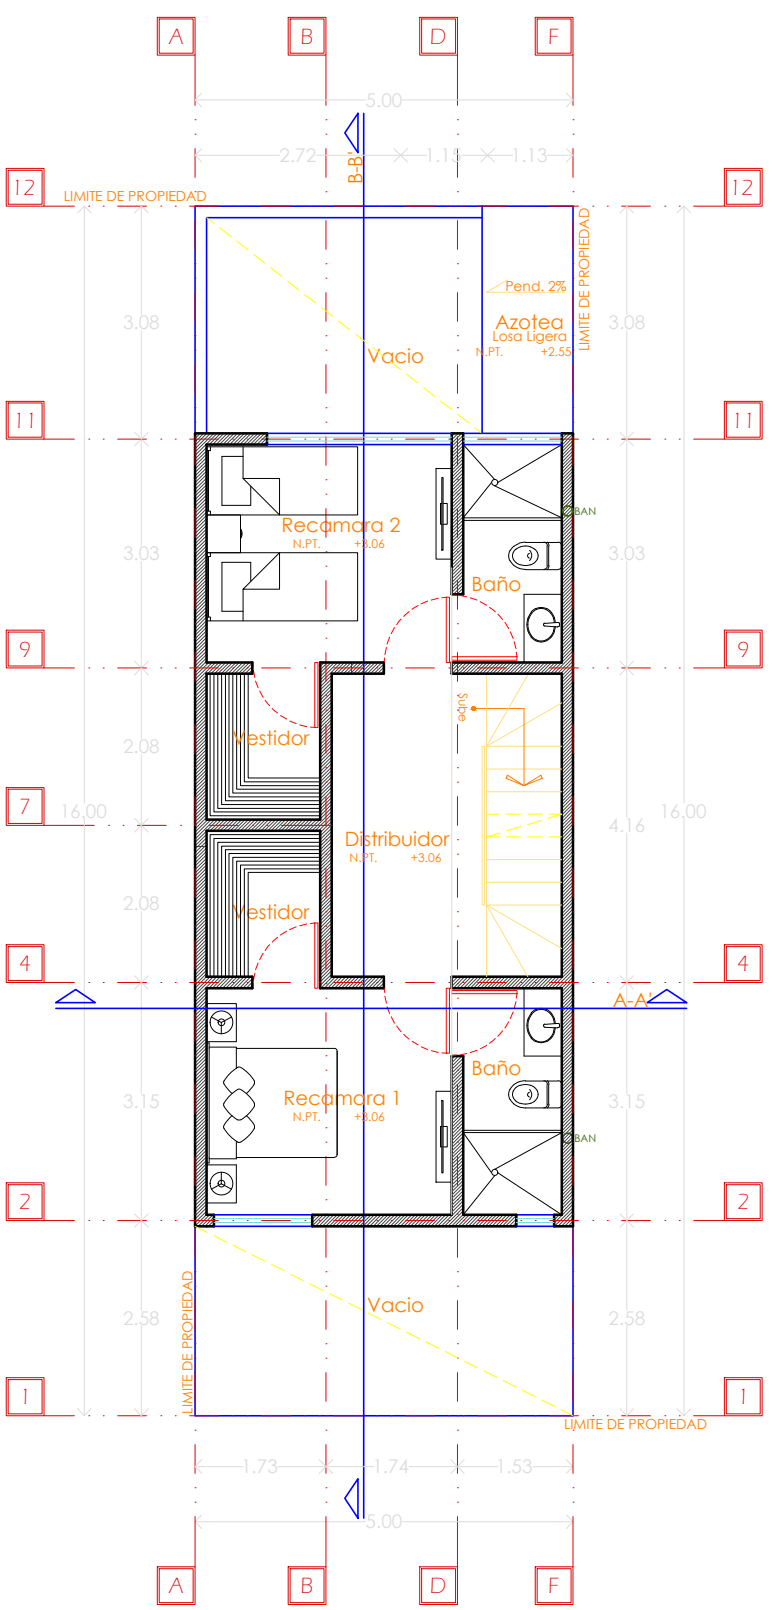


Planta Alta

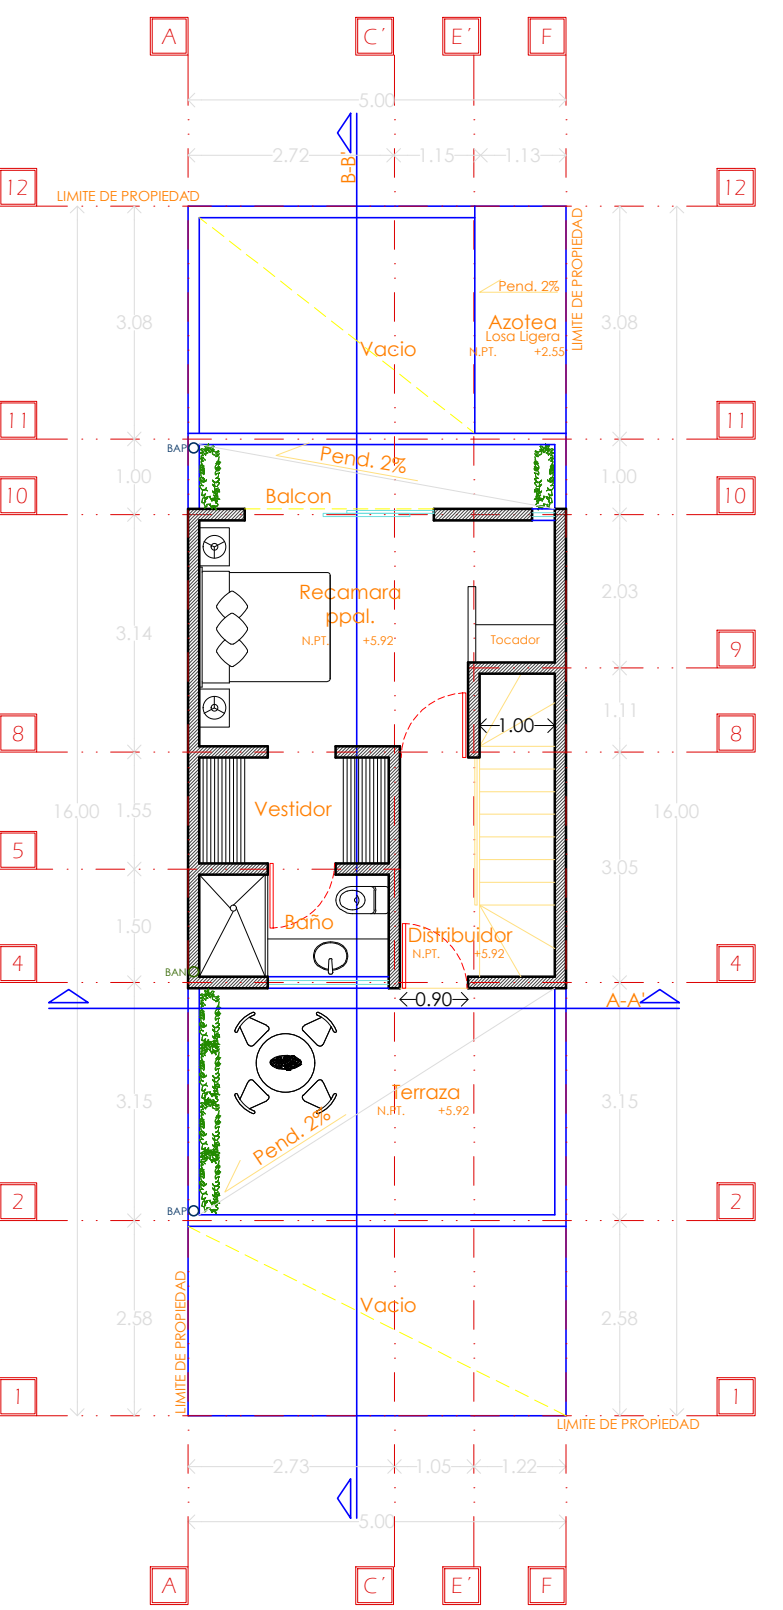


Planta 3er. Nivel

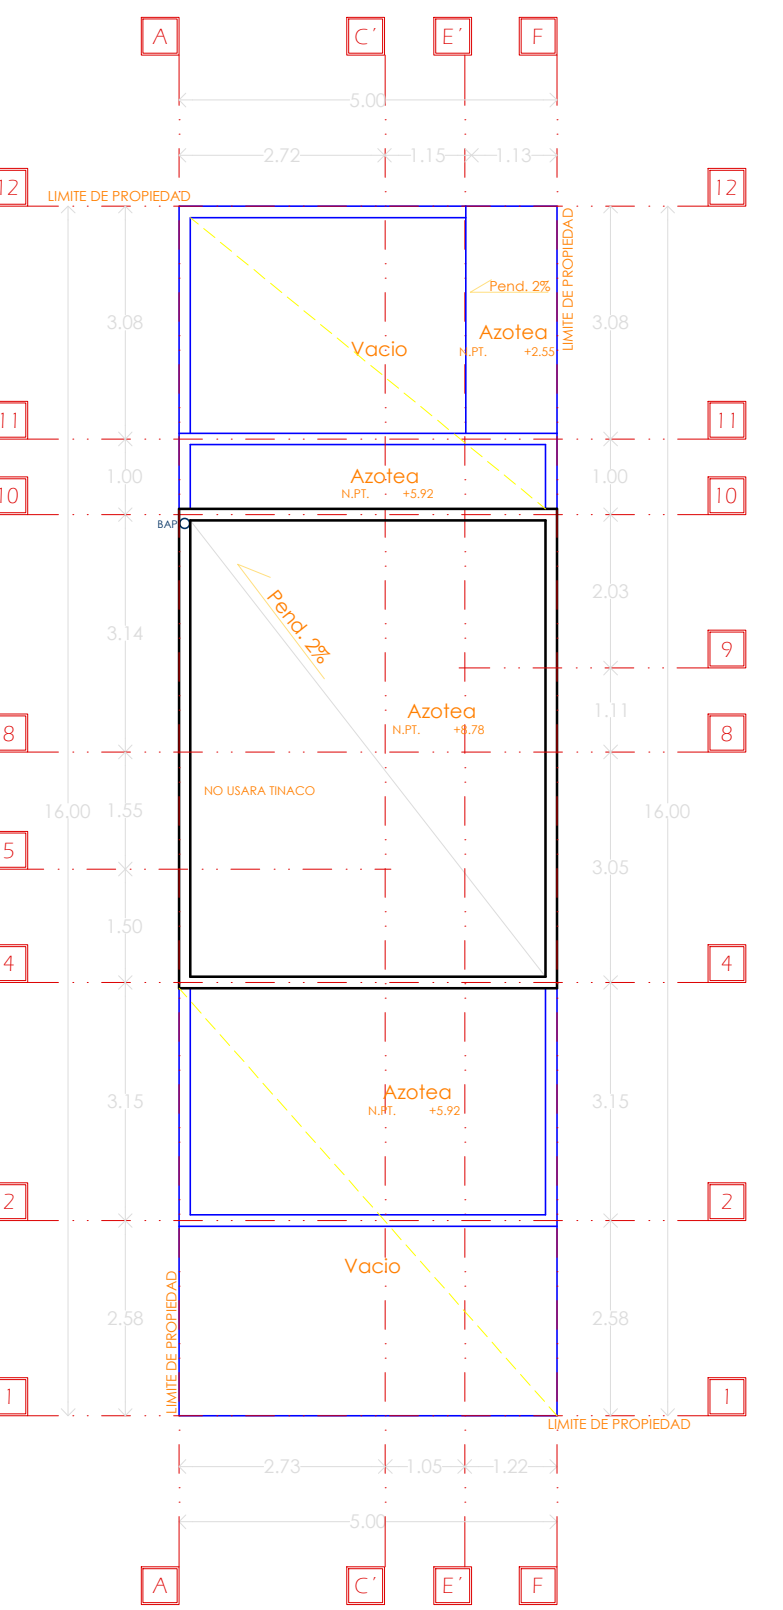


Planta de Azoteas

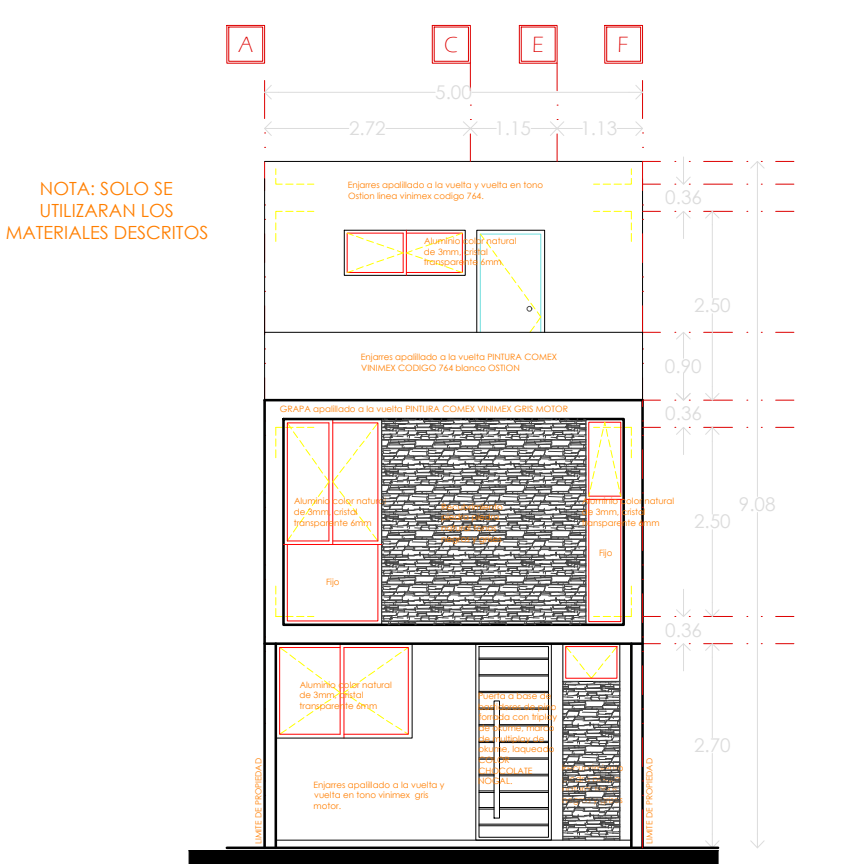


Alzado Principal

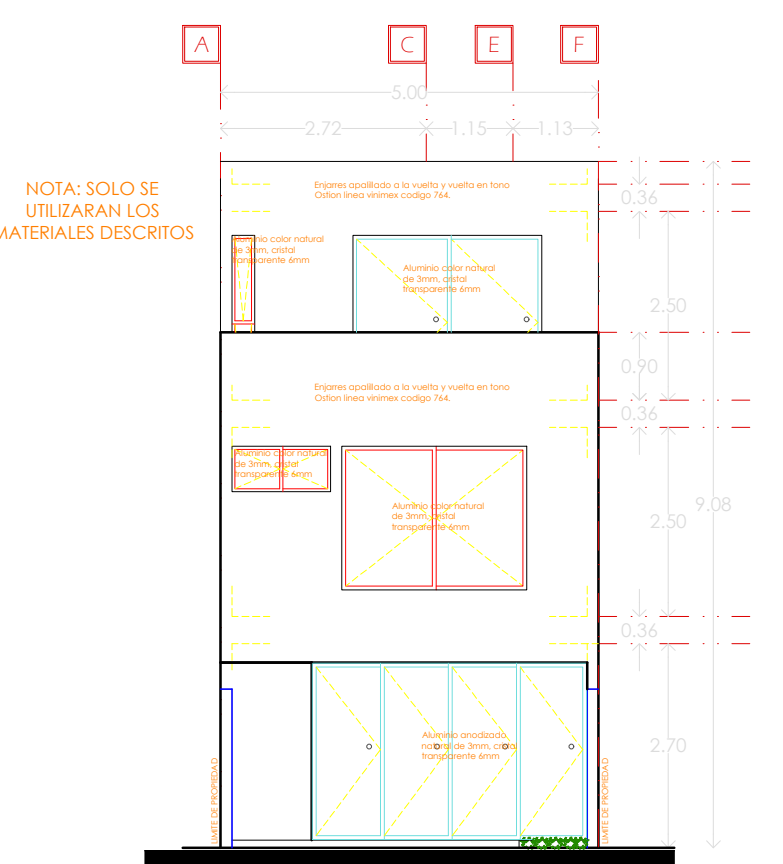

Alzado Posterior

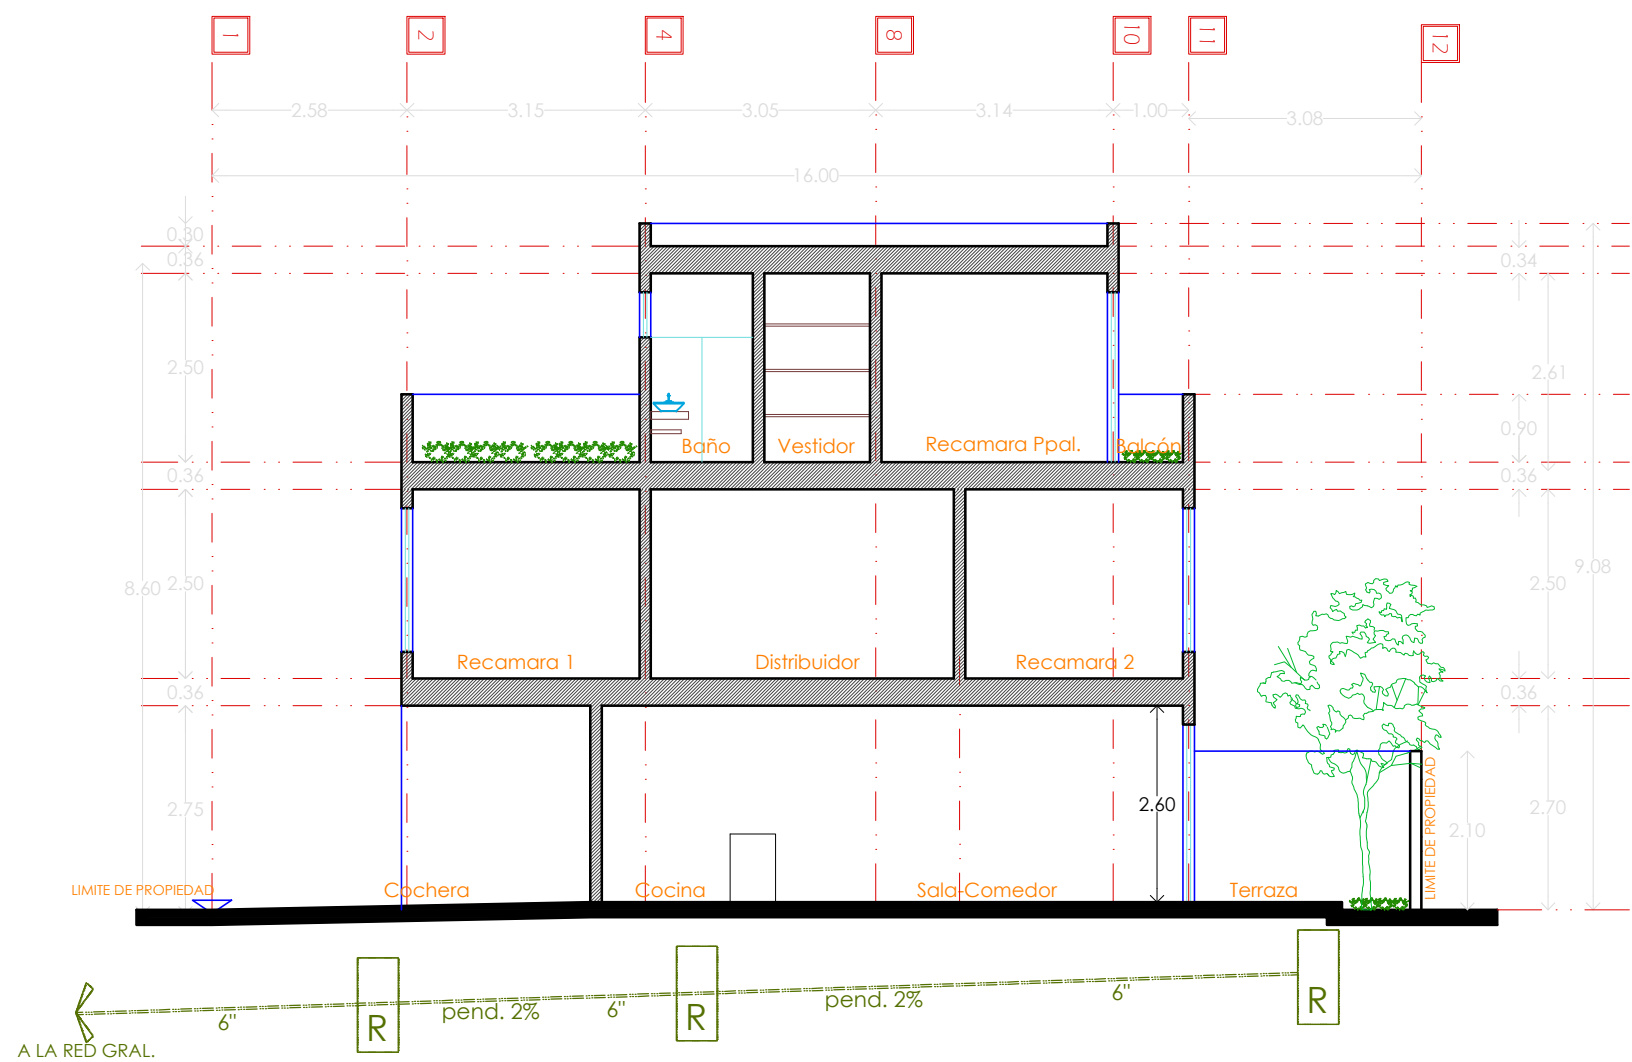


Seccion Sanitaria B-B'

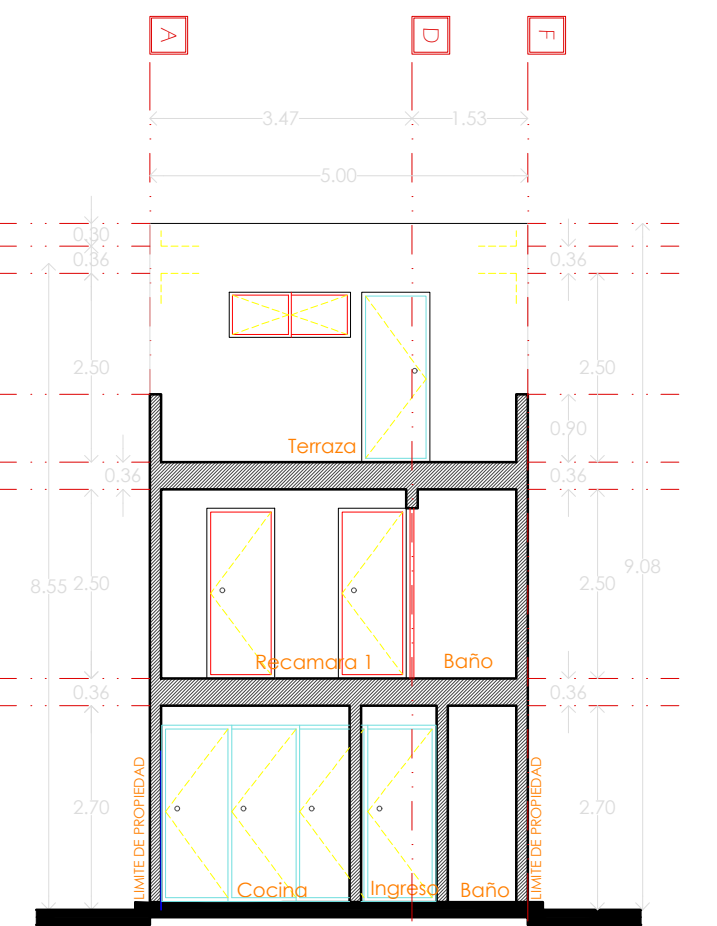


Seccion Transversal A-A'



POZO DE ABSORCION


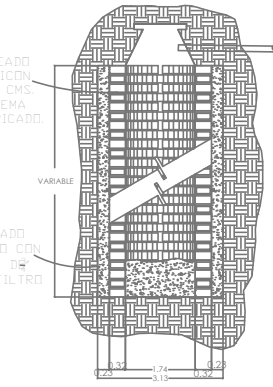


COLINDANCIA

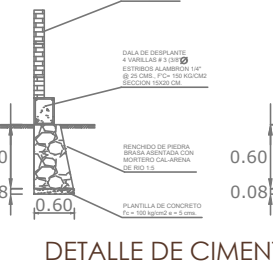


DETALLE DE CIMENTACION

INTERIOR

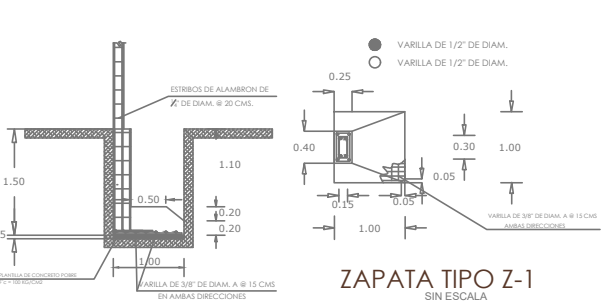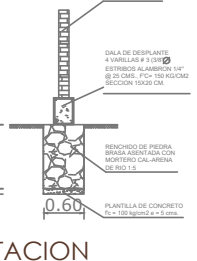

ZAPATA TIPO Z-1

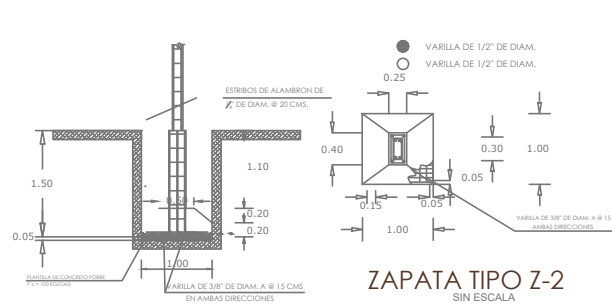

ZAPATA TIPO Z-2