


PLANILLA DE SUPERFICIE

SUPERFICIE DE TITULO O CONSTANCIA ANOTADA	9,483.24 m ²	DIFERENCIA:
SUPERFICIE TOTAL SEGUN LA MENSURA	9,467.96 m ²	(-) 15.28 m ²
PARCELAS RESULTANTES (D. T.)	SUPERFICIE	OBSERVACIONES
42023108155_1_1	9,467.96 m ²	YERMO

PUNTOS GEORREFERENCIADOS (COORDENADAS UTM ZONA 19 NORTE)

FACTOR DE ESCALA COMBINADO: 0.9996866946				
PUNTOS	ESTE	NORTE	MATERIALIZACION	FECHA
PG-01	562139.39	2053894.57	VARILLA DE ACERO	28/03/2019
PG-02	562063.03	2053935.60	VARILLA DE ACERO	28/03/2019
VINCULACION A LA RED GEODESICA DE LA JI				
RED JI	EPOCA DE REFERENCIA		FECHA	
SPED	2016-434(IGS08)		6 de Junio del 2016	
COORDENADAS GEOGRAFICAS				
CORS VINCULADA	LATITUD	LONGITUD	VINCULACION	FECHA
RDHI	N18°35'52.69384"	W68°43'05.95587"	SPED	19/12/2016

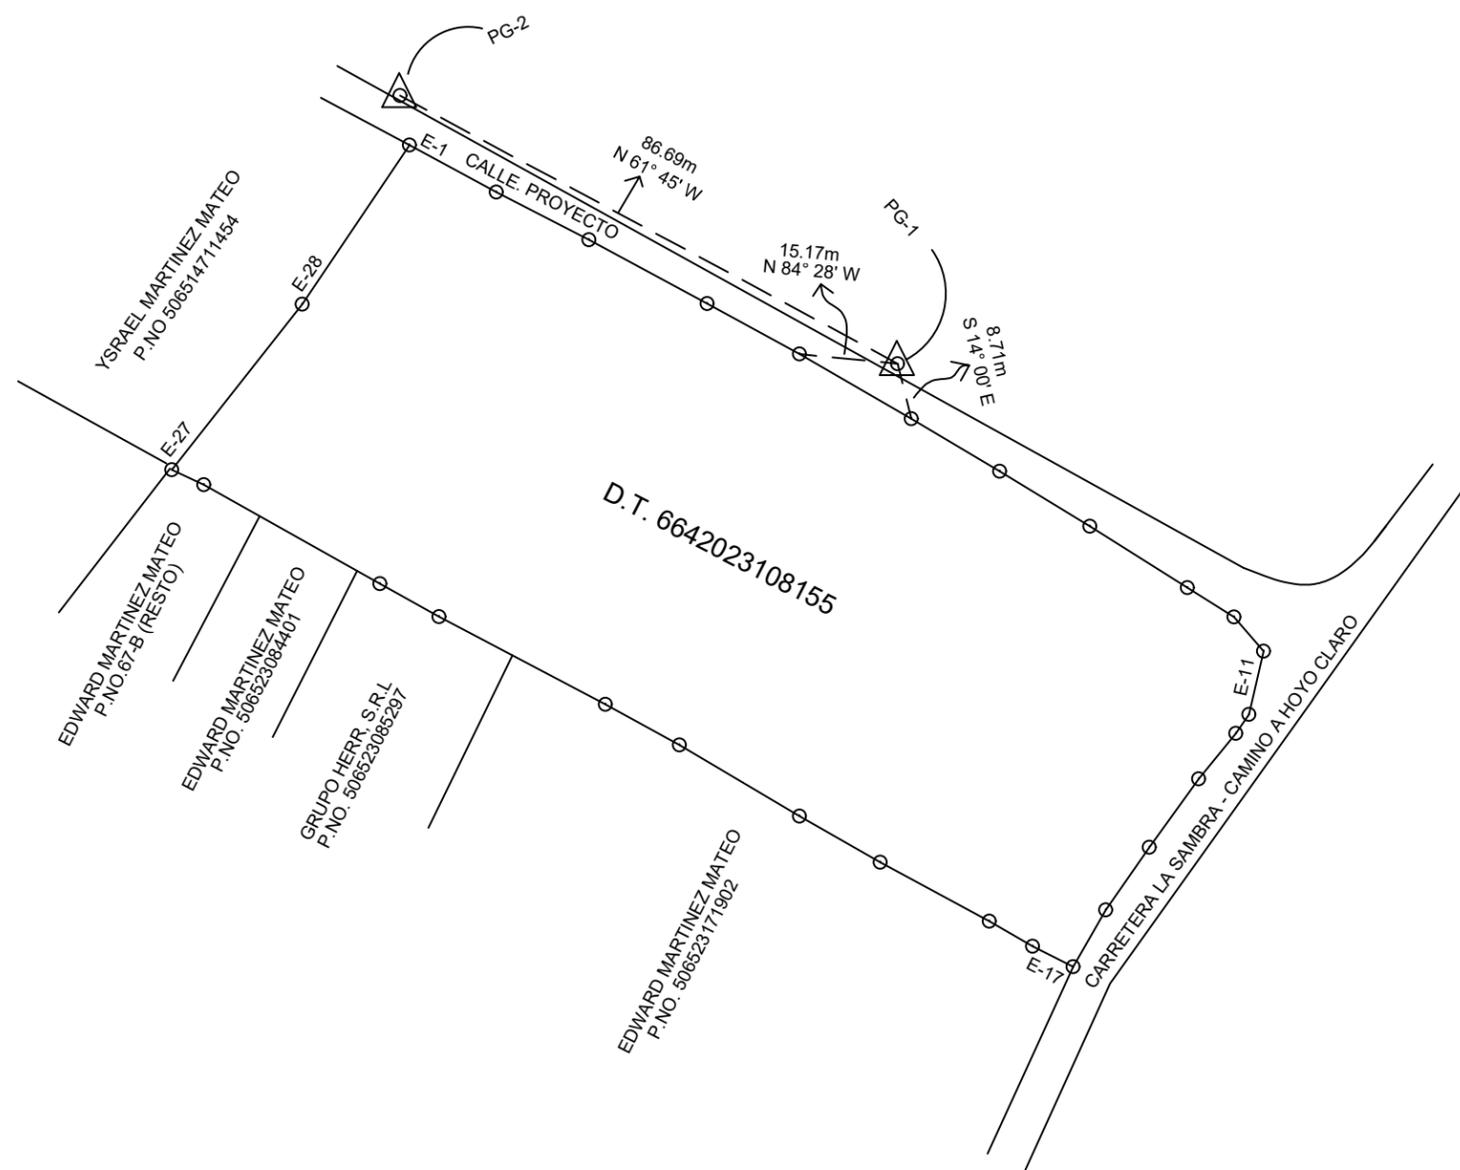

REPUBLICA DOMINICANA
 PODER JUDICIAL
 JURISDICCION INMOBILIARIA
 DIRECCION REGIONAL DE MENSURAS CATASTRALES
 DEPARTAMENTO ESTE

PLANO GENERAL

OPERACIÓN: DESLINDE
DESIGNACIÓN CATASTRAL POSICIONAL:
DESIGNACIÓN CATASTRAL DE ORIGEN: P. No. 67-B, DEL D.C. No. 11.3
DESIGNACIÓN TEMPORAL: 42023108155_1_1
PROVINCIA: LA ALTAGRACIA
MUNICIPIO: HIGUEY
SECCIÓN:
LUGAR: VERÓN
REFERENCIAS DE UBICACIÓN: ESTE INMUEBLE ESTA UBICADO EN VERON A UNOS 200 METROS DE CIUDAD LA PALMA
SUPERFICIE PARCELA: ESCALA= 1:28

**COORDENADAS DE CONEXION
 PROYECCION UTM ZONA 19 NORTE**

DESCRIPCION	X	Y
E-5 42023108155_1_1	562124.30	2053896.03
E-6 42023108155_1_1	562141.50	2053886.12

METODO DE MEDICION
 LINDEROS DE LA PARCELA
 LEVANTADOS CON GPS EN
 MODALIDAD RTK.

OBSERVACIONES:	No. LAMINA
	1 / 2
Certifico haber realizado el trabajo en el terreno conforme a lo dispuesto en el Reglamento General de Mensuras Catastrales	De conformidad con lo dispuesto en el Reglamento General de Mensuras Catastrales
AGRIM. RAYMÓN GUERRERO DE CASTRO NOMBRE DEL PROFESIONAL CODIA No. 39632	FECHA Y FIRMA DEL DIRECTOR DIRECCION REGIONAL DE MENSURAS CATASTRALES DEPARTAMENTO ESTE