



JYSA
GRUPO INMOBILIARIO



SIMBOLOGÍA Y NOTAS:

METRAJES:

TERRENO: 2,480.16 m²

CONSTRUCCIÓN: 18,083.58 m²

RENTABLE: 12,474.30 m²

ESTACIONAMIENTO: 5,609.28 m²

IDRev	Chid	Nombre del Cambio	Fecha

INMUEBLE:

DINAMARCA 84

DIRECCIÓN:

C. Dinamarca 84, Juárez, Cuauhtémoc,
06600 Ciudad de México, CDMX

CLIENTE:

**GRUPO INMOBILIARIO
JYSA**

FECHA:


AGOSTO 2023

PLANO:

PLANTA BAJA

REALIZADO POR:


Arq. César Ocampo Flores

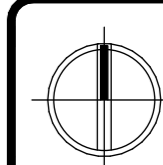

ESCALA:

CLAVE:

A-01

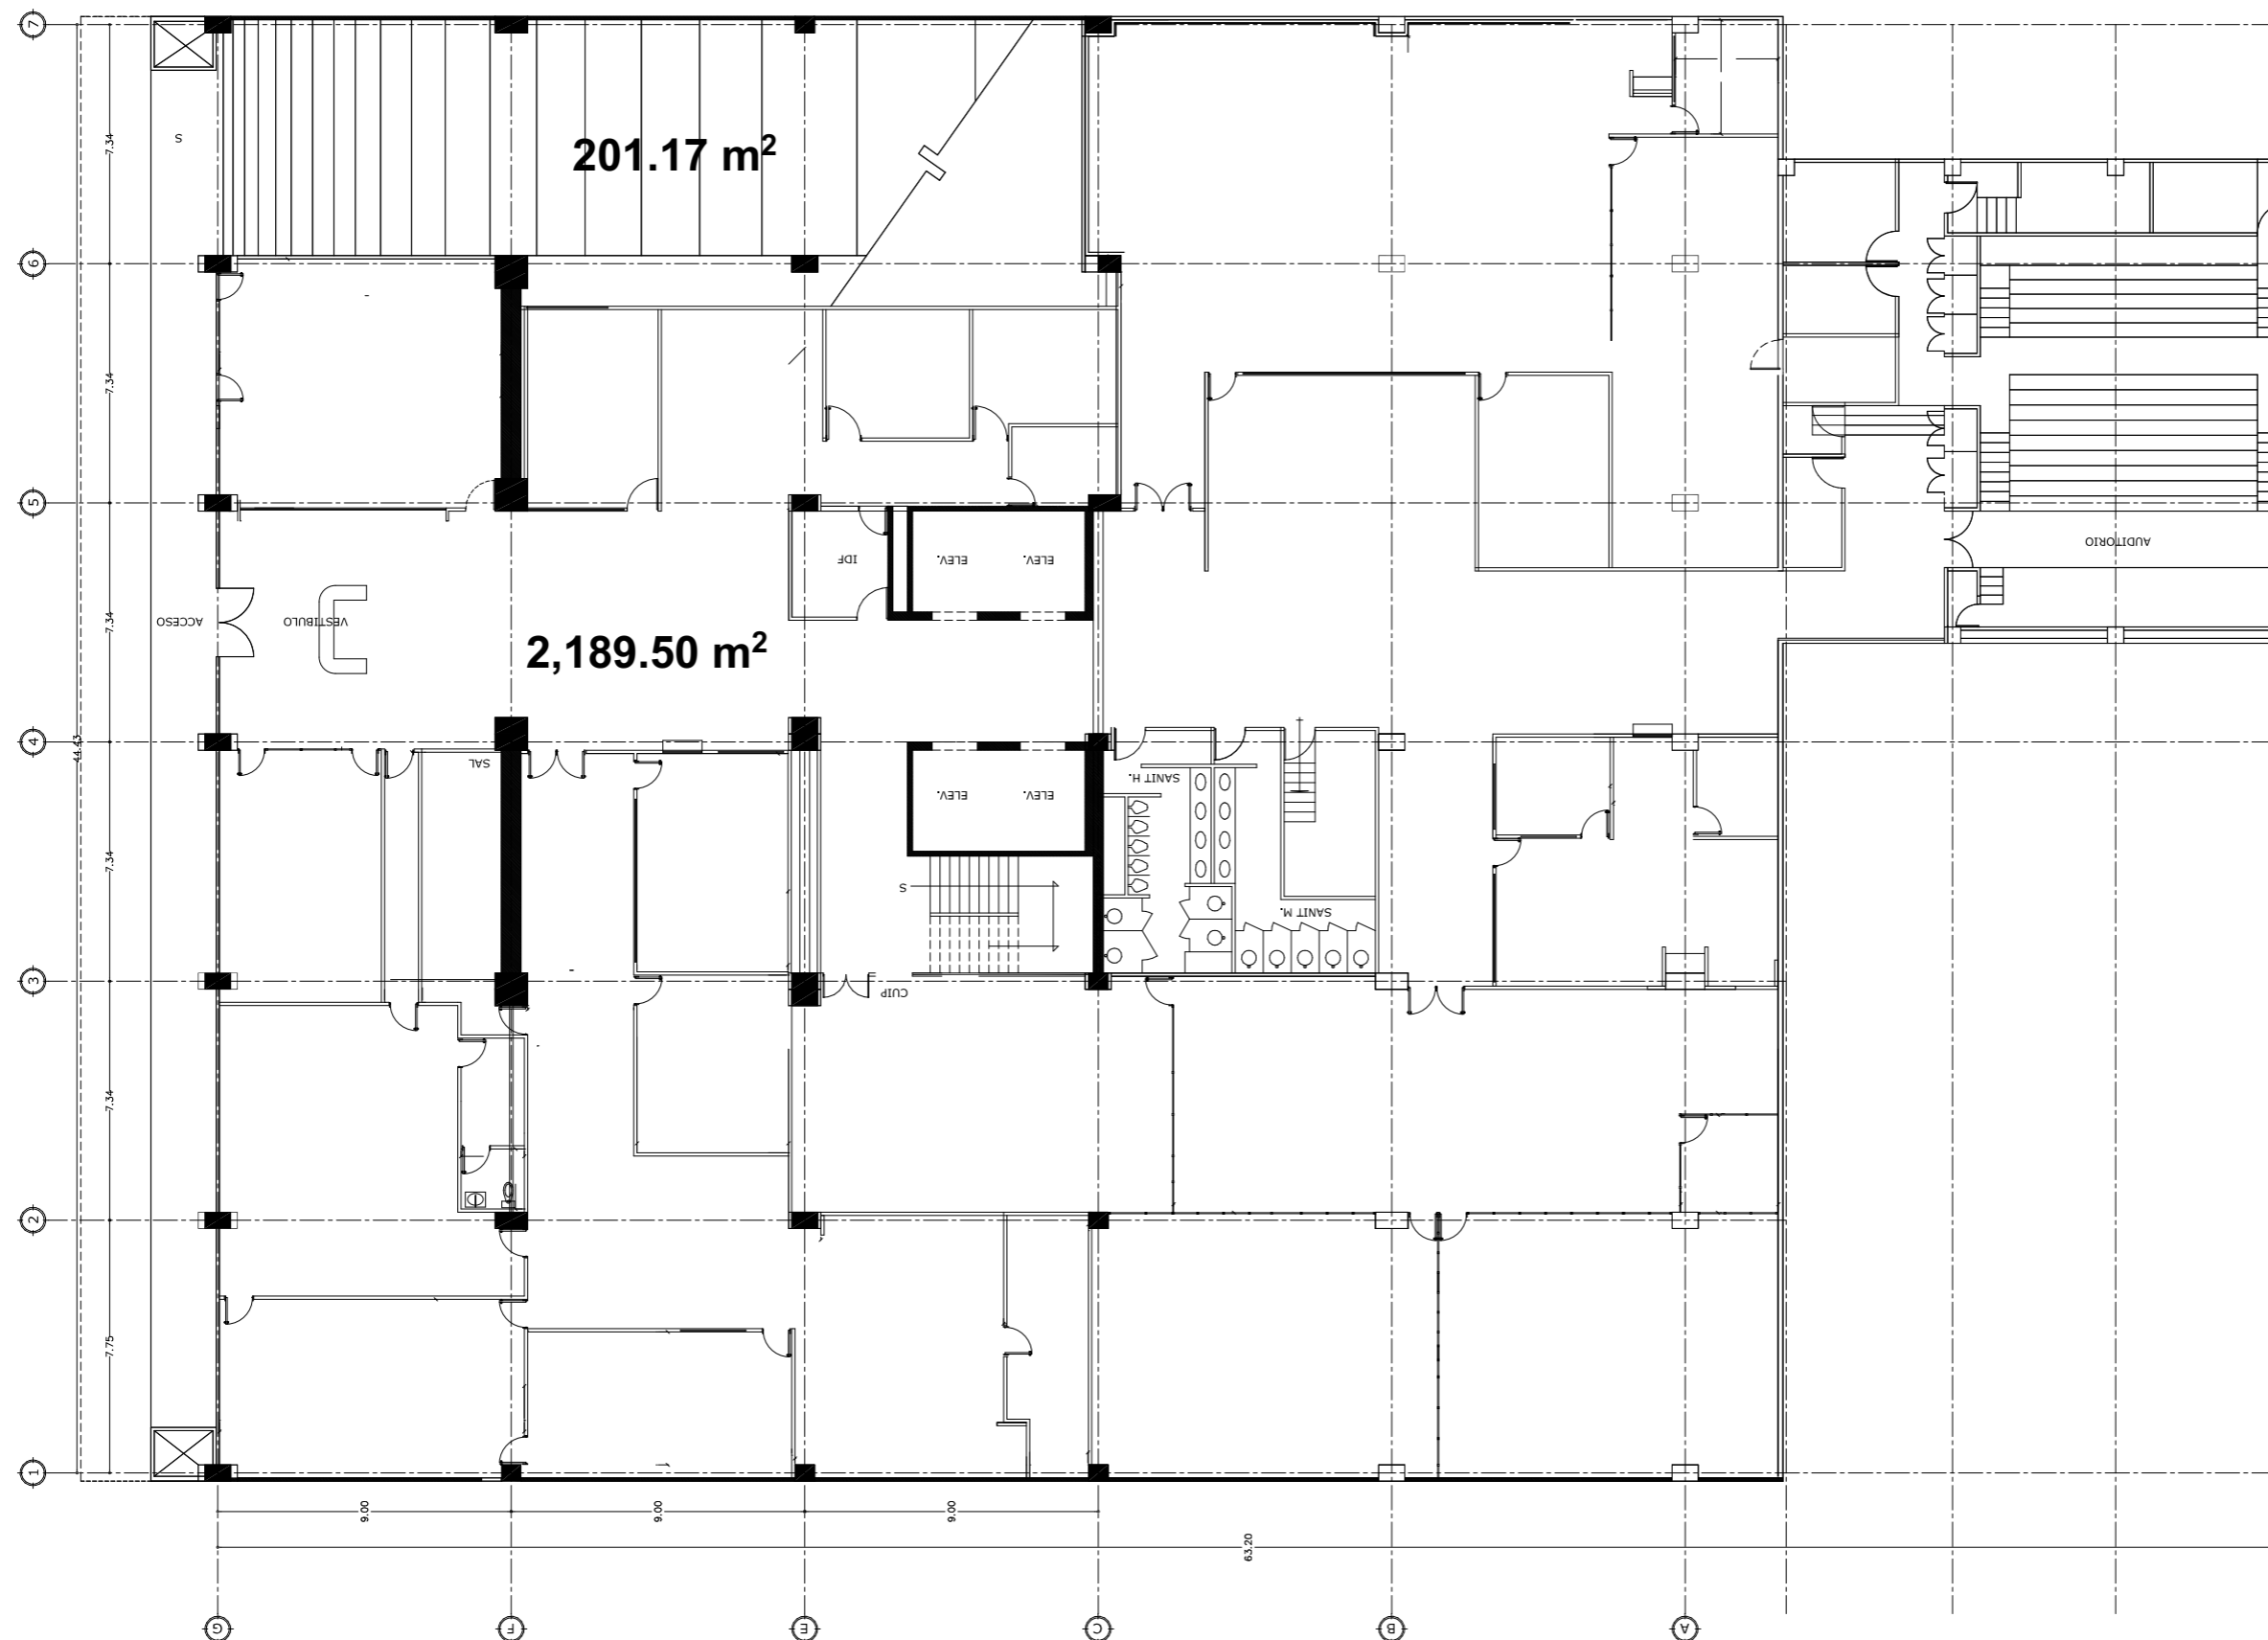

PLANTA BAJA



JYSA
GRUPO INMOBILIARIO



SIMBOLOGÍA Y NOTAS:

METRAJES:

TERRENO: 2,480.16 m²

CONSTRUCCIÓN: 18,083.58 m²

RENTABLE: 12,474.30 m²

ESTACIONAMIENTO: 5,609.28 m²

ID/Rev	Chid	Nombre del Cambio	Fecha

INMUEBLE:

DINAMARCA 84

DIRECCIÓN:

C. Dinamarca 84, Juárez, Cuauhtémoc,
06600 Ciudad de México, CDMX

CLIENTE:

**GRUPO INMOBILIARIO
JYSA**

FECHA:


AGOSTO 2023

PLANO:

NIVEL 1

REALIZADO POR:


Arq. César Ocampo Flores

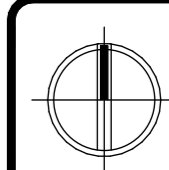

ESCALA:

CLAVE:

A-02

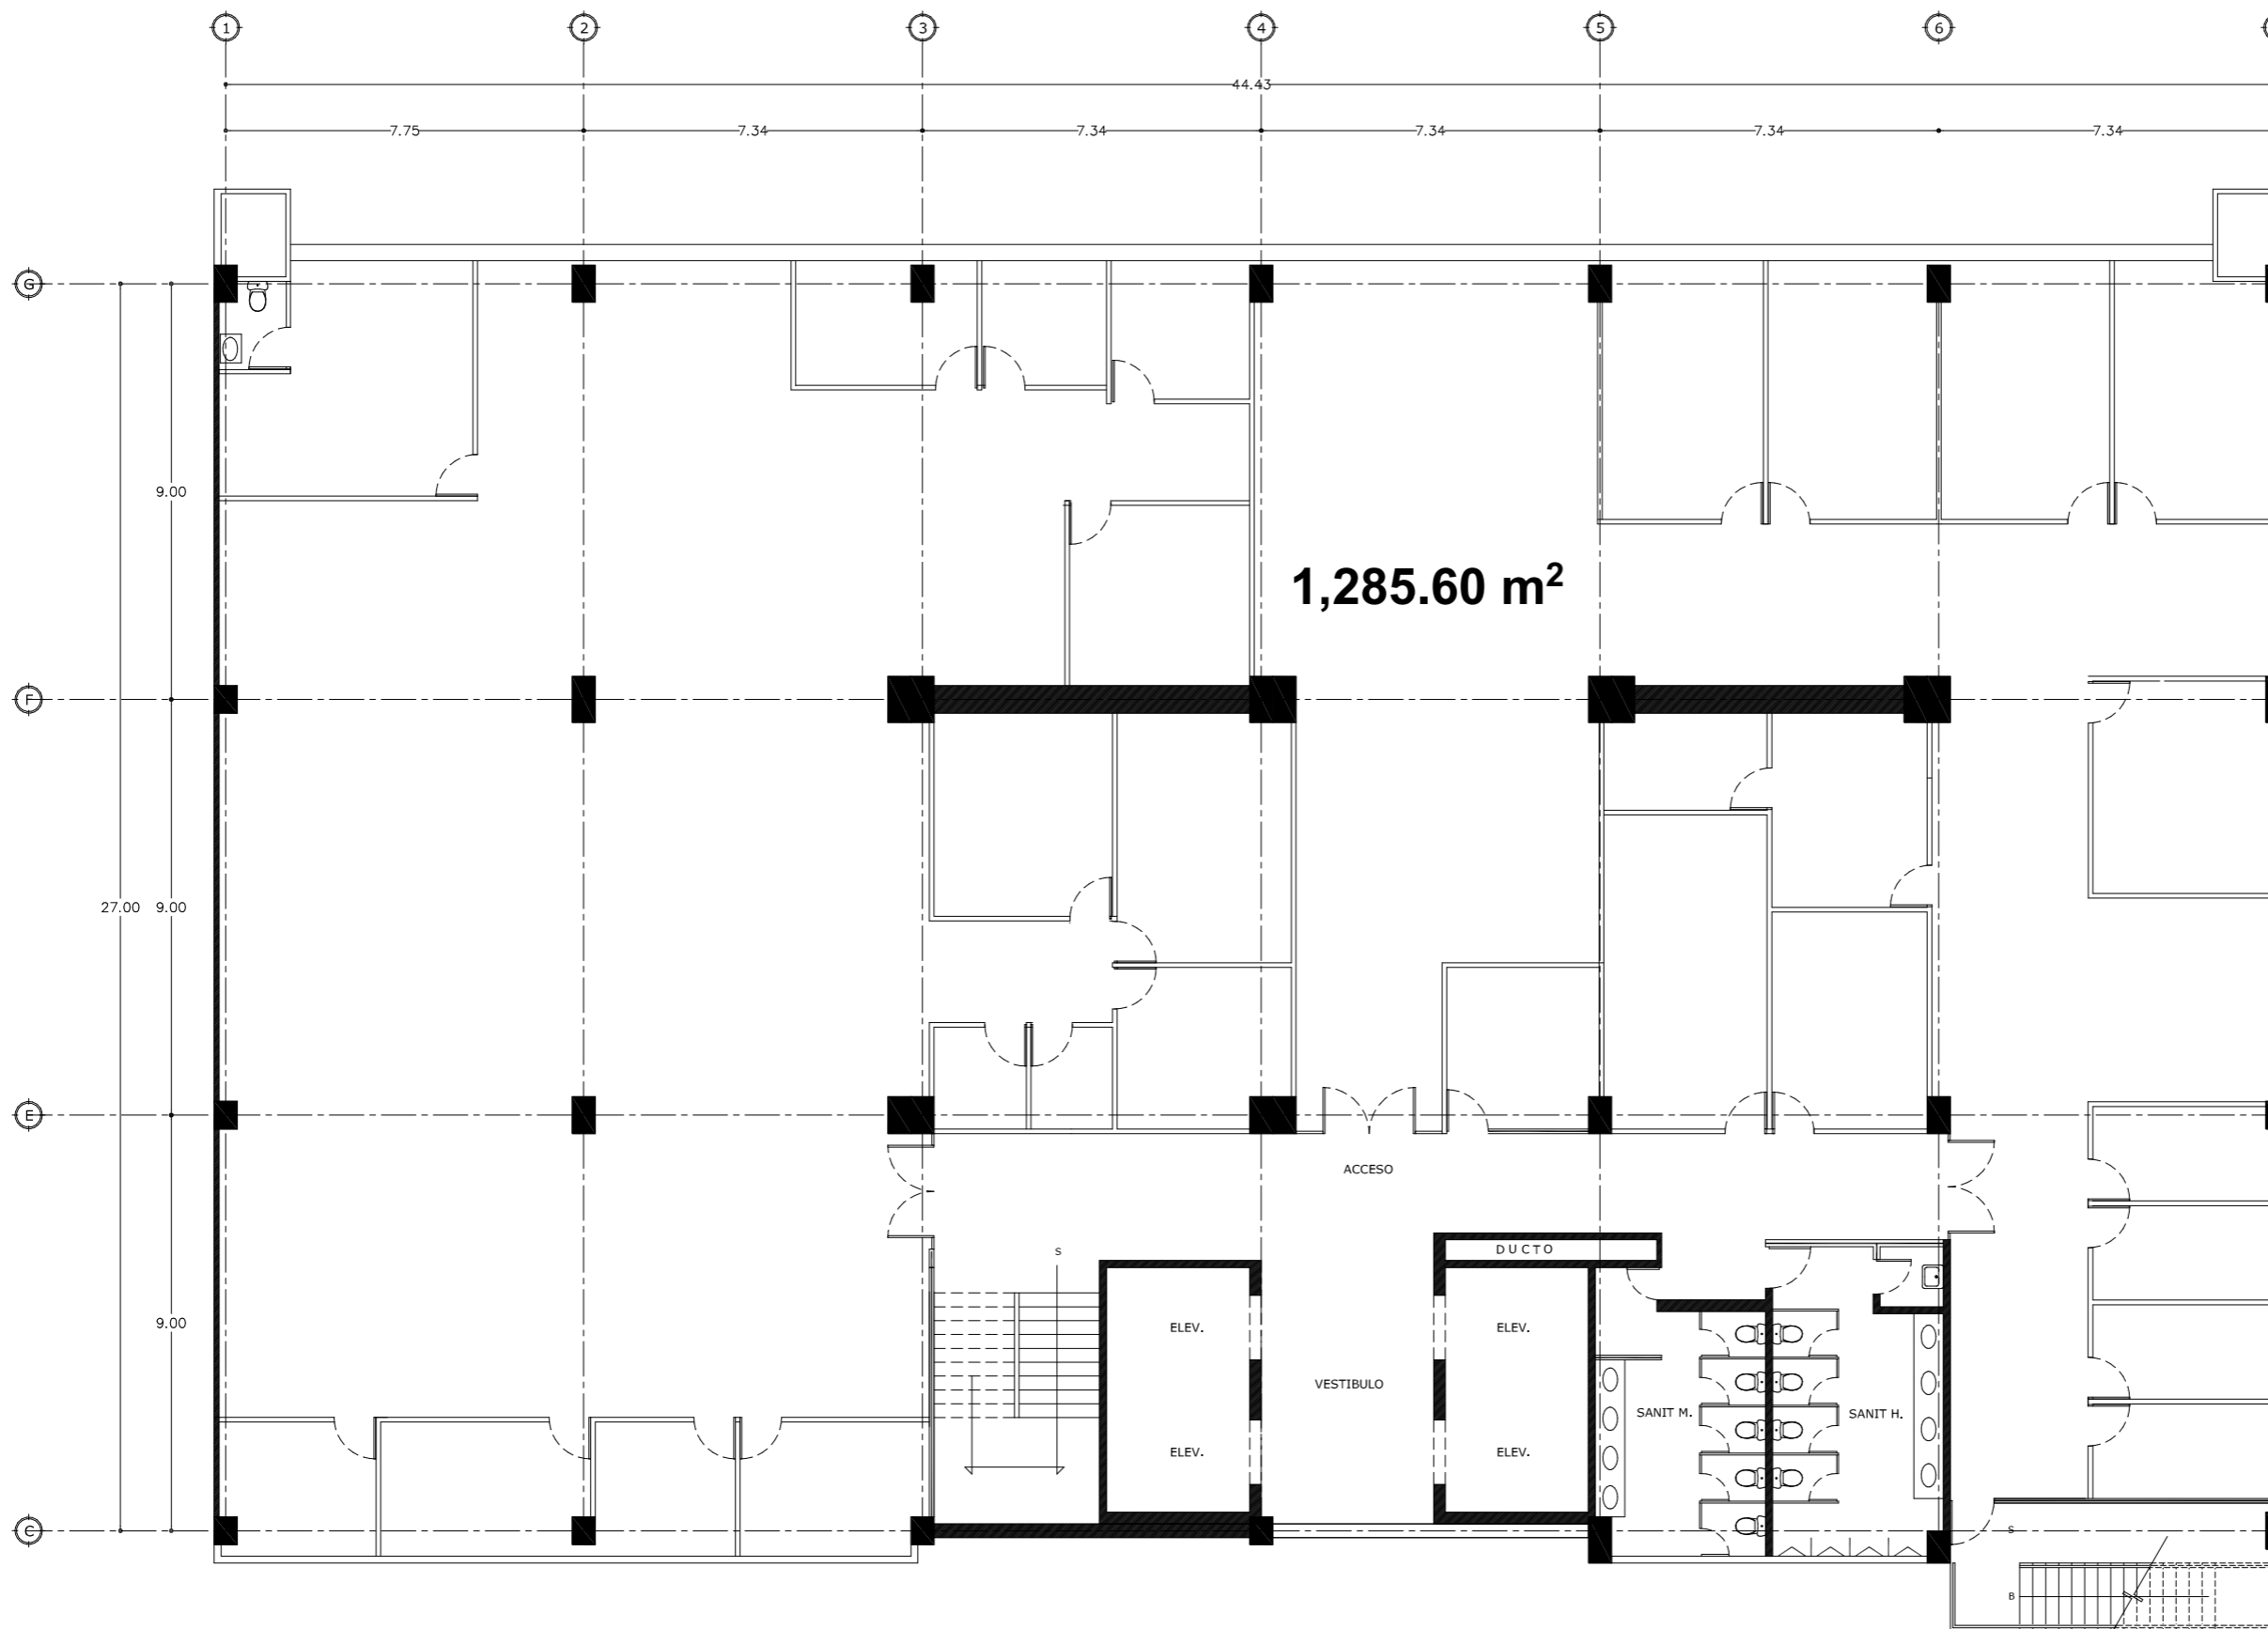

NIVEL 1



JYSA
GRUPO INMOBILIARIO



SIMBOLOGÍA Y NOTAS:

METRAJES:

TERRENO: 2,480.16 m²

CONSTRUCCIÓN: 18,083.58 m²

RENTABLE: 12,474.30 m²

ESTACIONAMIENTO: 5,609.28 m²

ID/Rev	Chid	Nombre del Cambio	Fecha

INMUEBLE:

DINAMARCA 84

DIRECCIÓN:

C. Dinamarca 84, Juárez, Cuauhtémoc,
06600 Ciudad de México, CDMX

CLIENTE:

**GRUPO INMOBILIARIO
JYSA**

FECHA:


AGOSTO 2023

PLANO:

NIVEL 2

REALIZADO POR:


Arq. César Ocampo Flores

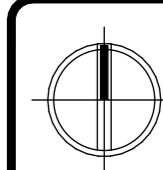

ESCALA:

CLAVE:

A-03

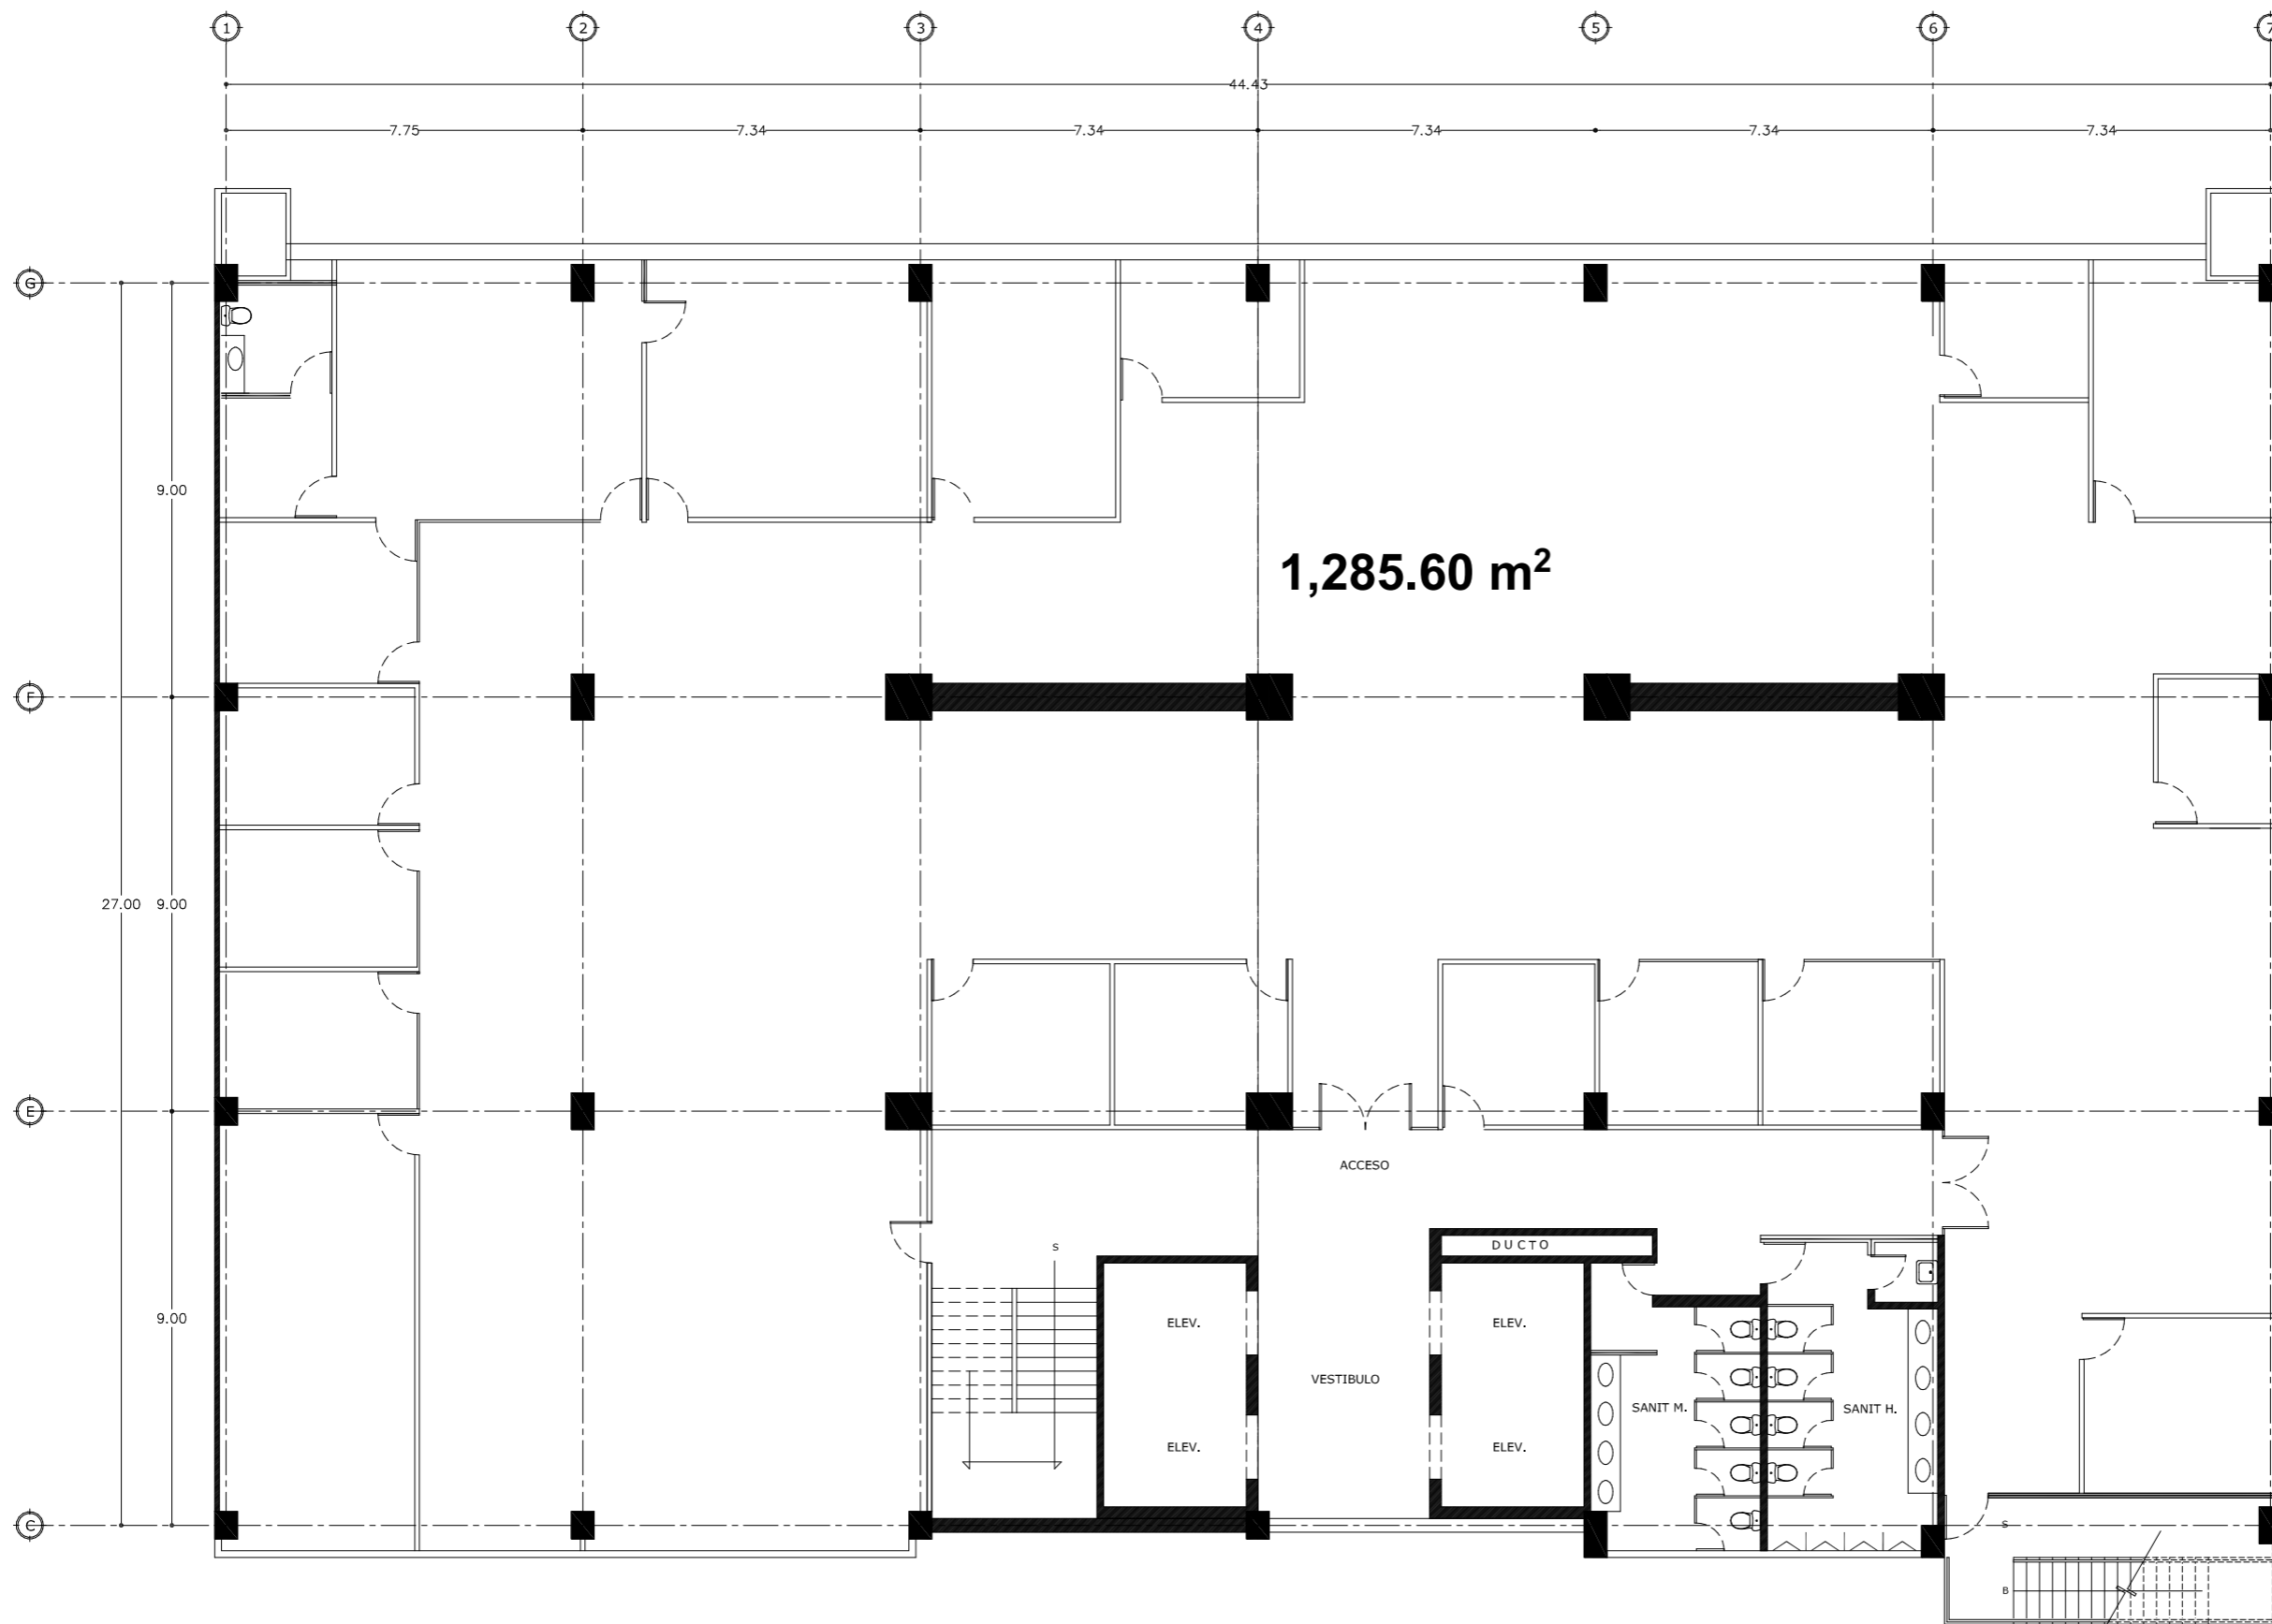

NIVEL 2



JYSA
GRUPO INMOBILIARIO



SIMBOLOGÍA Y NOTAS:

METRAJES:

TERRENO: 2,480.16 m²

CONSTRUCCIÓN: 18,083.58 m²

RENTABLE: 12,474.30 m²

ESTACIONAMIENTO: 5,609.28 m²

ID/Rev	CHD	Nombre del Cambio	Fecha

INMUEBLE:

DINAMARCA 84

DIRECCIÓN:

C. Dinamarca 84, Juárez, Cuauhtémoc,
06600 Ciudad de México, CDMX

CLIENTE:

**GRUPO INMOBILIARIO
JYSA**

FECHA:


AGOSTO 2023

PLANO:

NIVEL 3

REALIZADO POR:


Arq. César Ocampo Flores

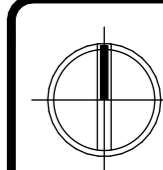

ESCALA:

CLAVE:


A-04

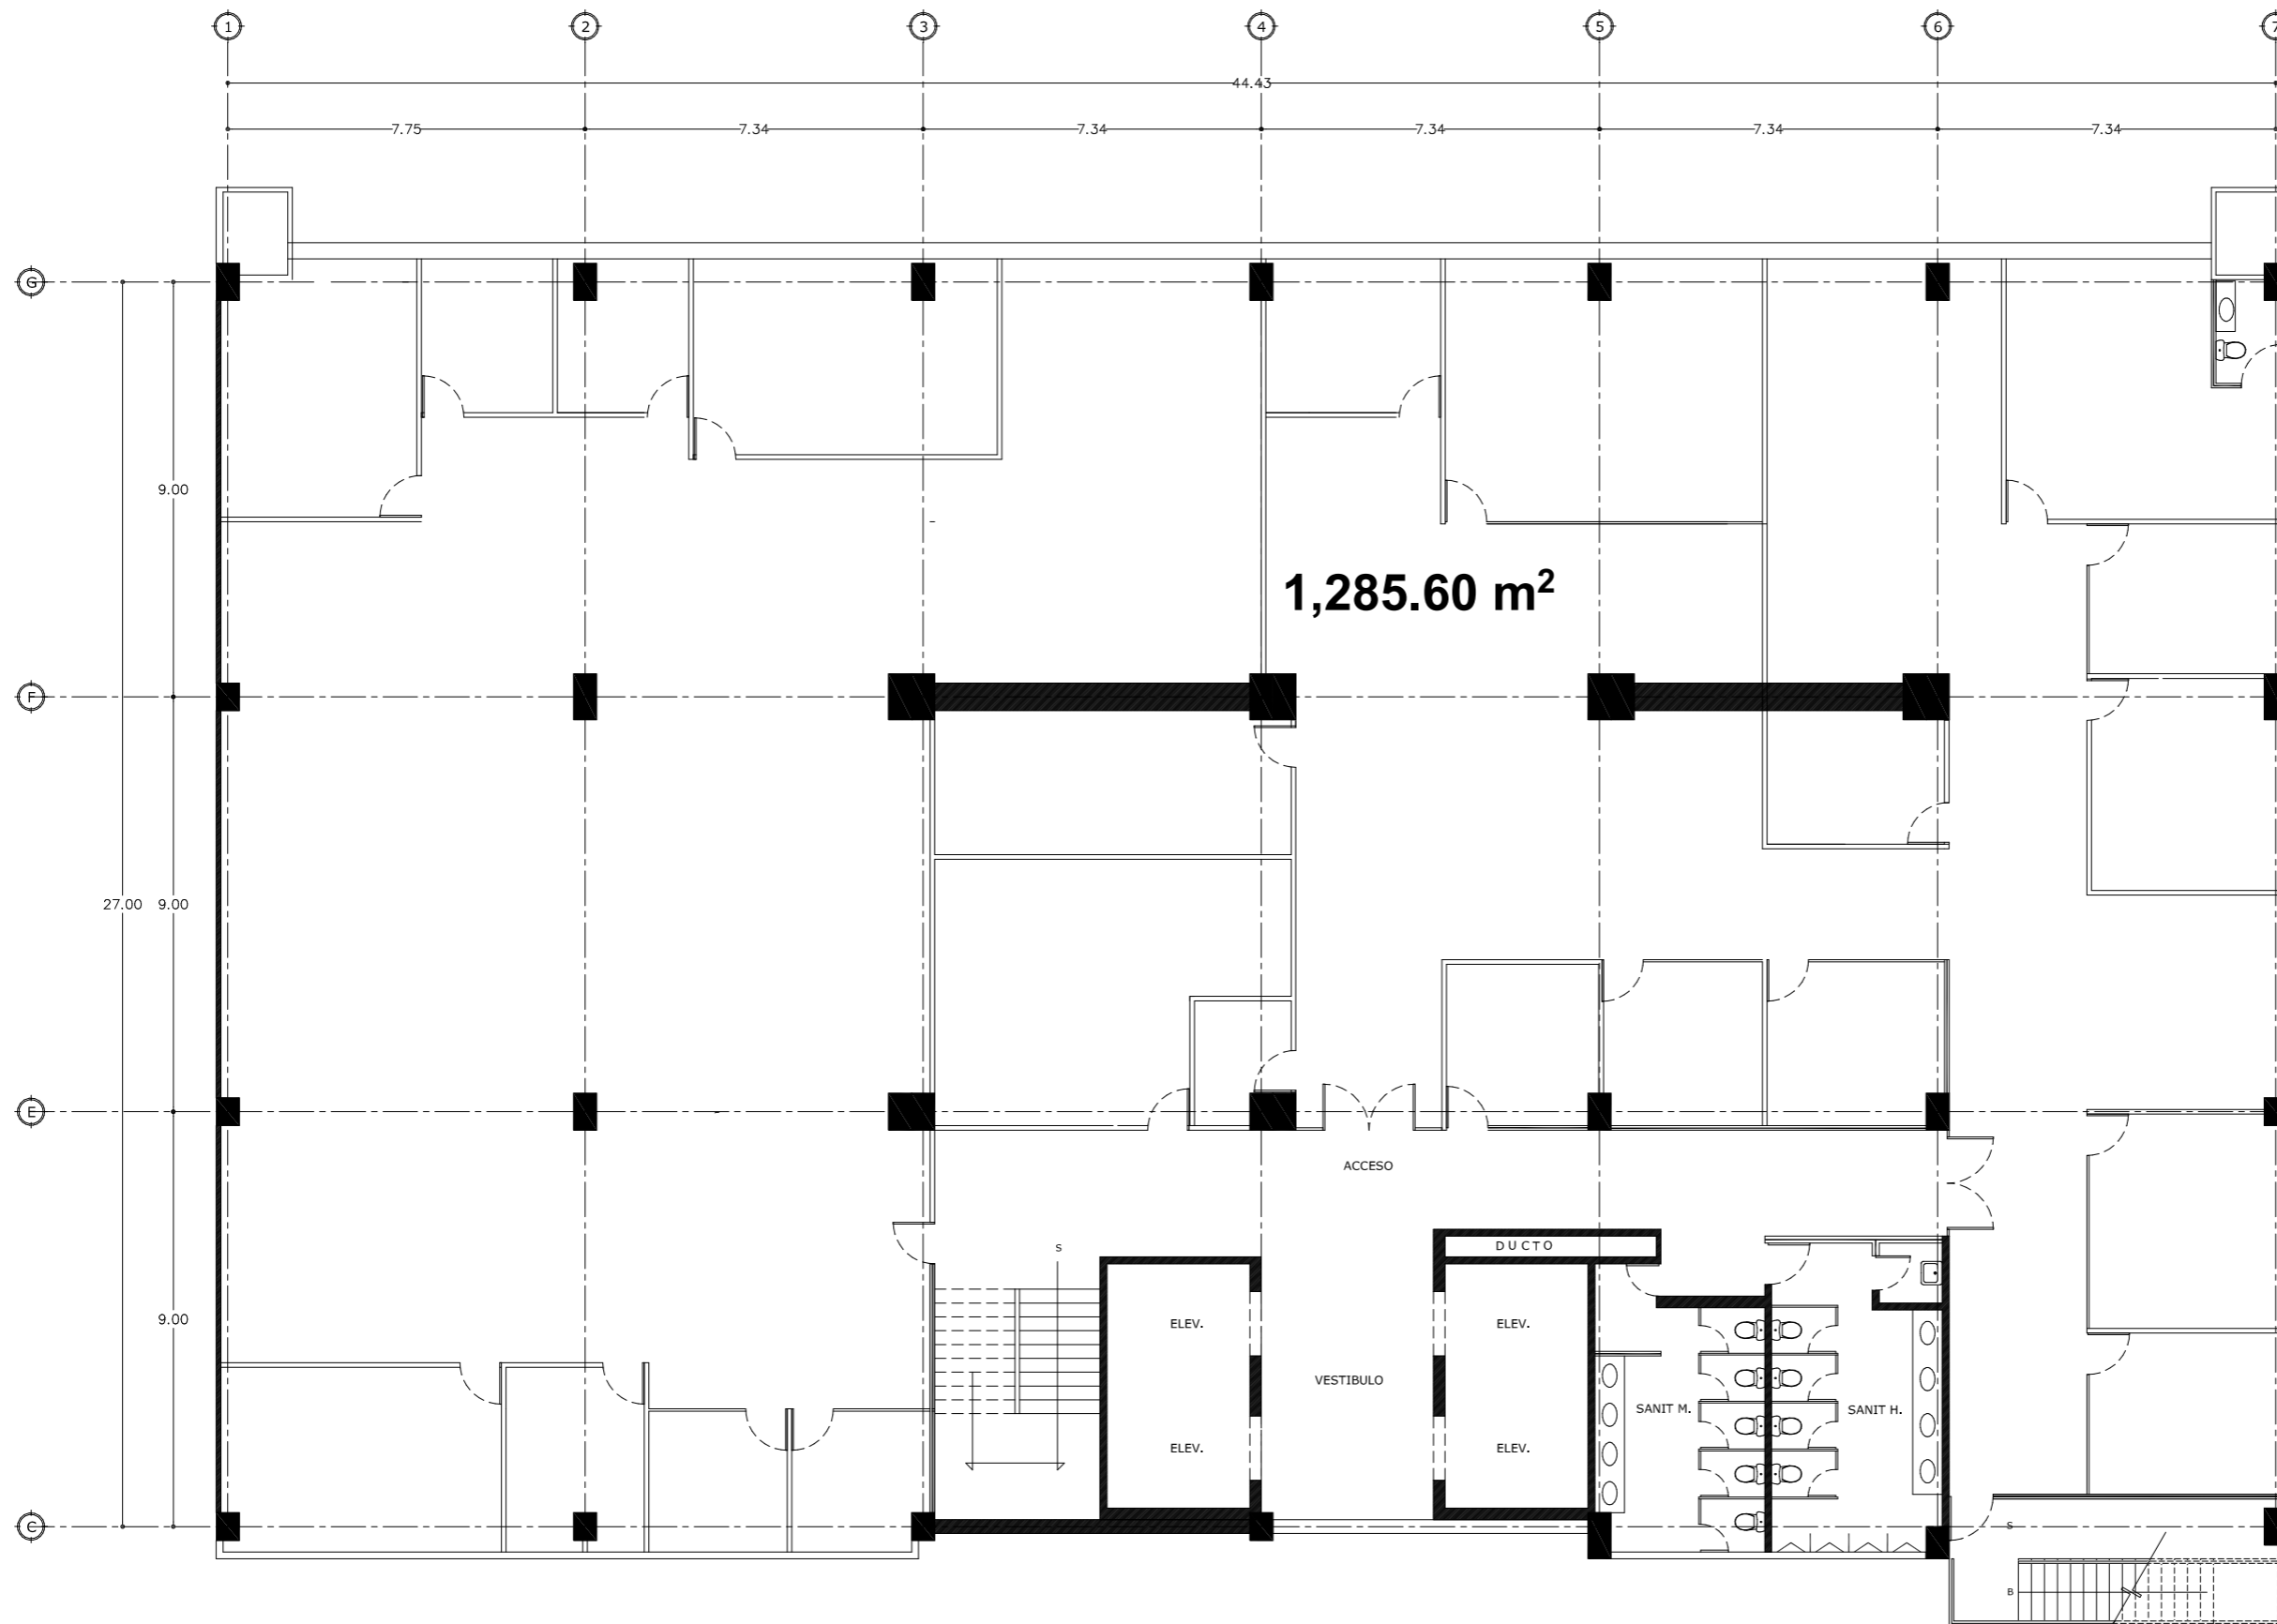

NIVEL 3



JYSA
GRUPO INMOBILIARIO

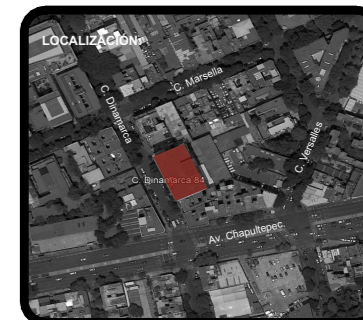

SIMBOLOGÍA Y NOTAS:

METRAJES:

TERRENO: 2,480.16 m²

CONSTRUCCIÓN: 18,083.58 m²

RENTABLE: 12,474.30 m²

ESTACIONAMIENTO: 5,609.28 m²

ID Rev	CHD	Nombre del Cambio	Fecha

INMUEBLE:

DINAMARCA 84

DIRECCIÓN:

C. Dinamarca 84, Juárez, Cuauhtémoc,
06600 Ciudad de México, CDMX

CLIENTE:

**GRUPO INMOBILIARIO
JYSA**

FECHA:


AGOSTO 2023

PLANO:

NIVEL 4

REALIZADO POR:

Arq. César Ocampo Flores

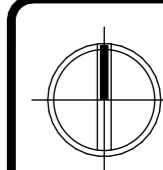

ESCALA:

CLAVE:

A-05



NIVEL 4



JYSA
GRUPO INMOBILIARIO



SIMBOLOGÍA Y NOTAS:

METRAJES:

TERRENO: 2,480.16 m²

CONSTRUCCIÓN: 18,083.58 m²

RENTABLE: 12,474.30 m²

ESTACIONAMIENTO: 5,609.28 m²

ID/Rev	CHD	Nombre del Cambio	Fecha

INMUEBLE:

DINAMARCA 84

DIRECCIÓN:

C. Dinamarca 84, Juárez, Cuauhtémoc,
06600 Ciudad de México, CDMX

CLIENTE:

**GRUPO INMOBILIARIO
JYSA**

FECHA:


AGOSTO 2023

PLANO:

NIVEL 5

REALIZADO POR:


Arq. César Ocampo Flores

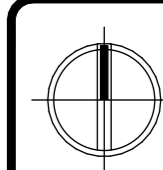

ESCALA:

CLAVE:

A-06

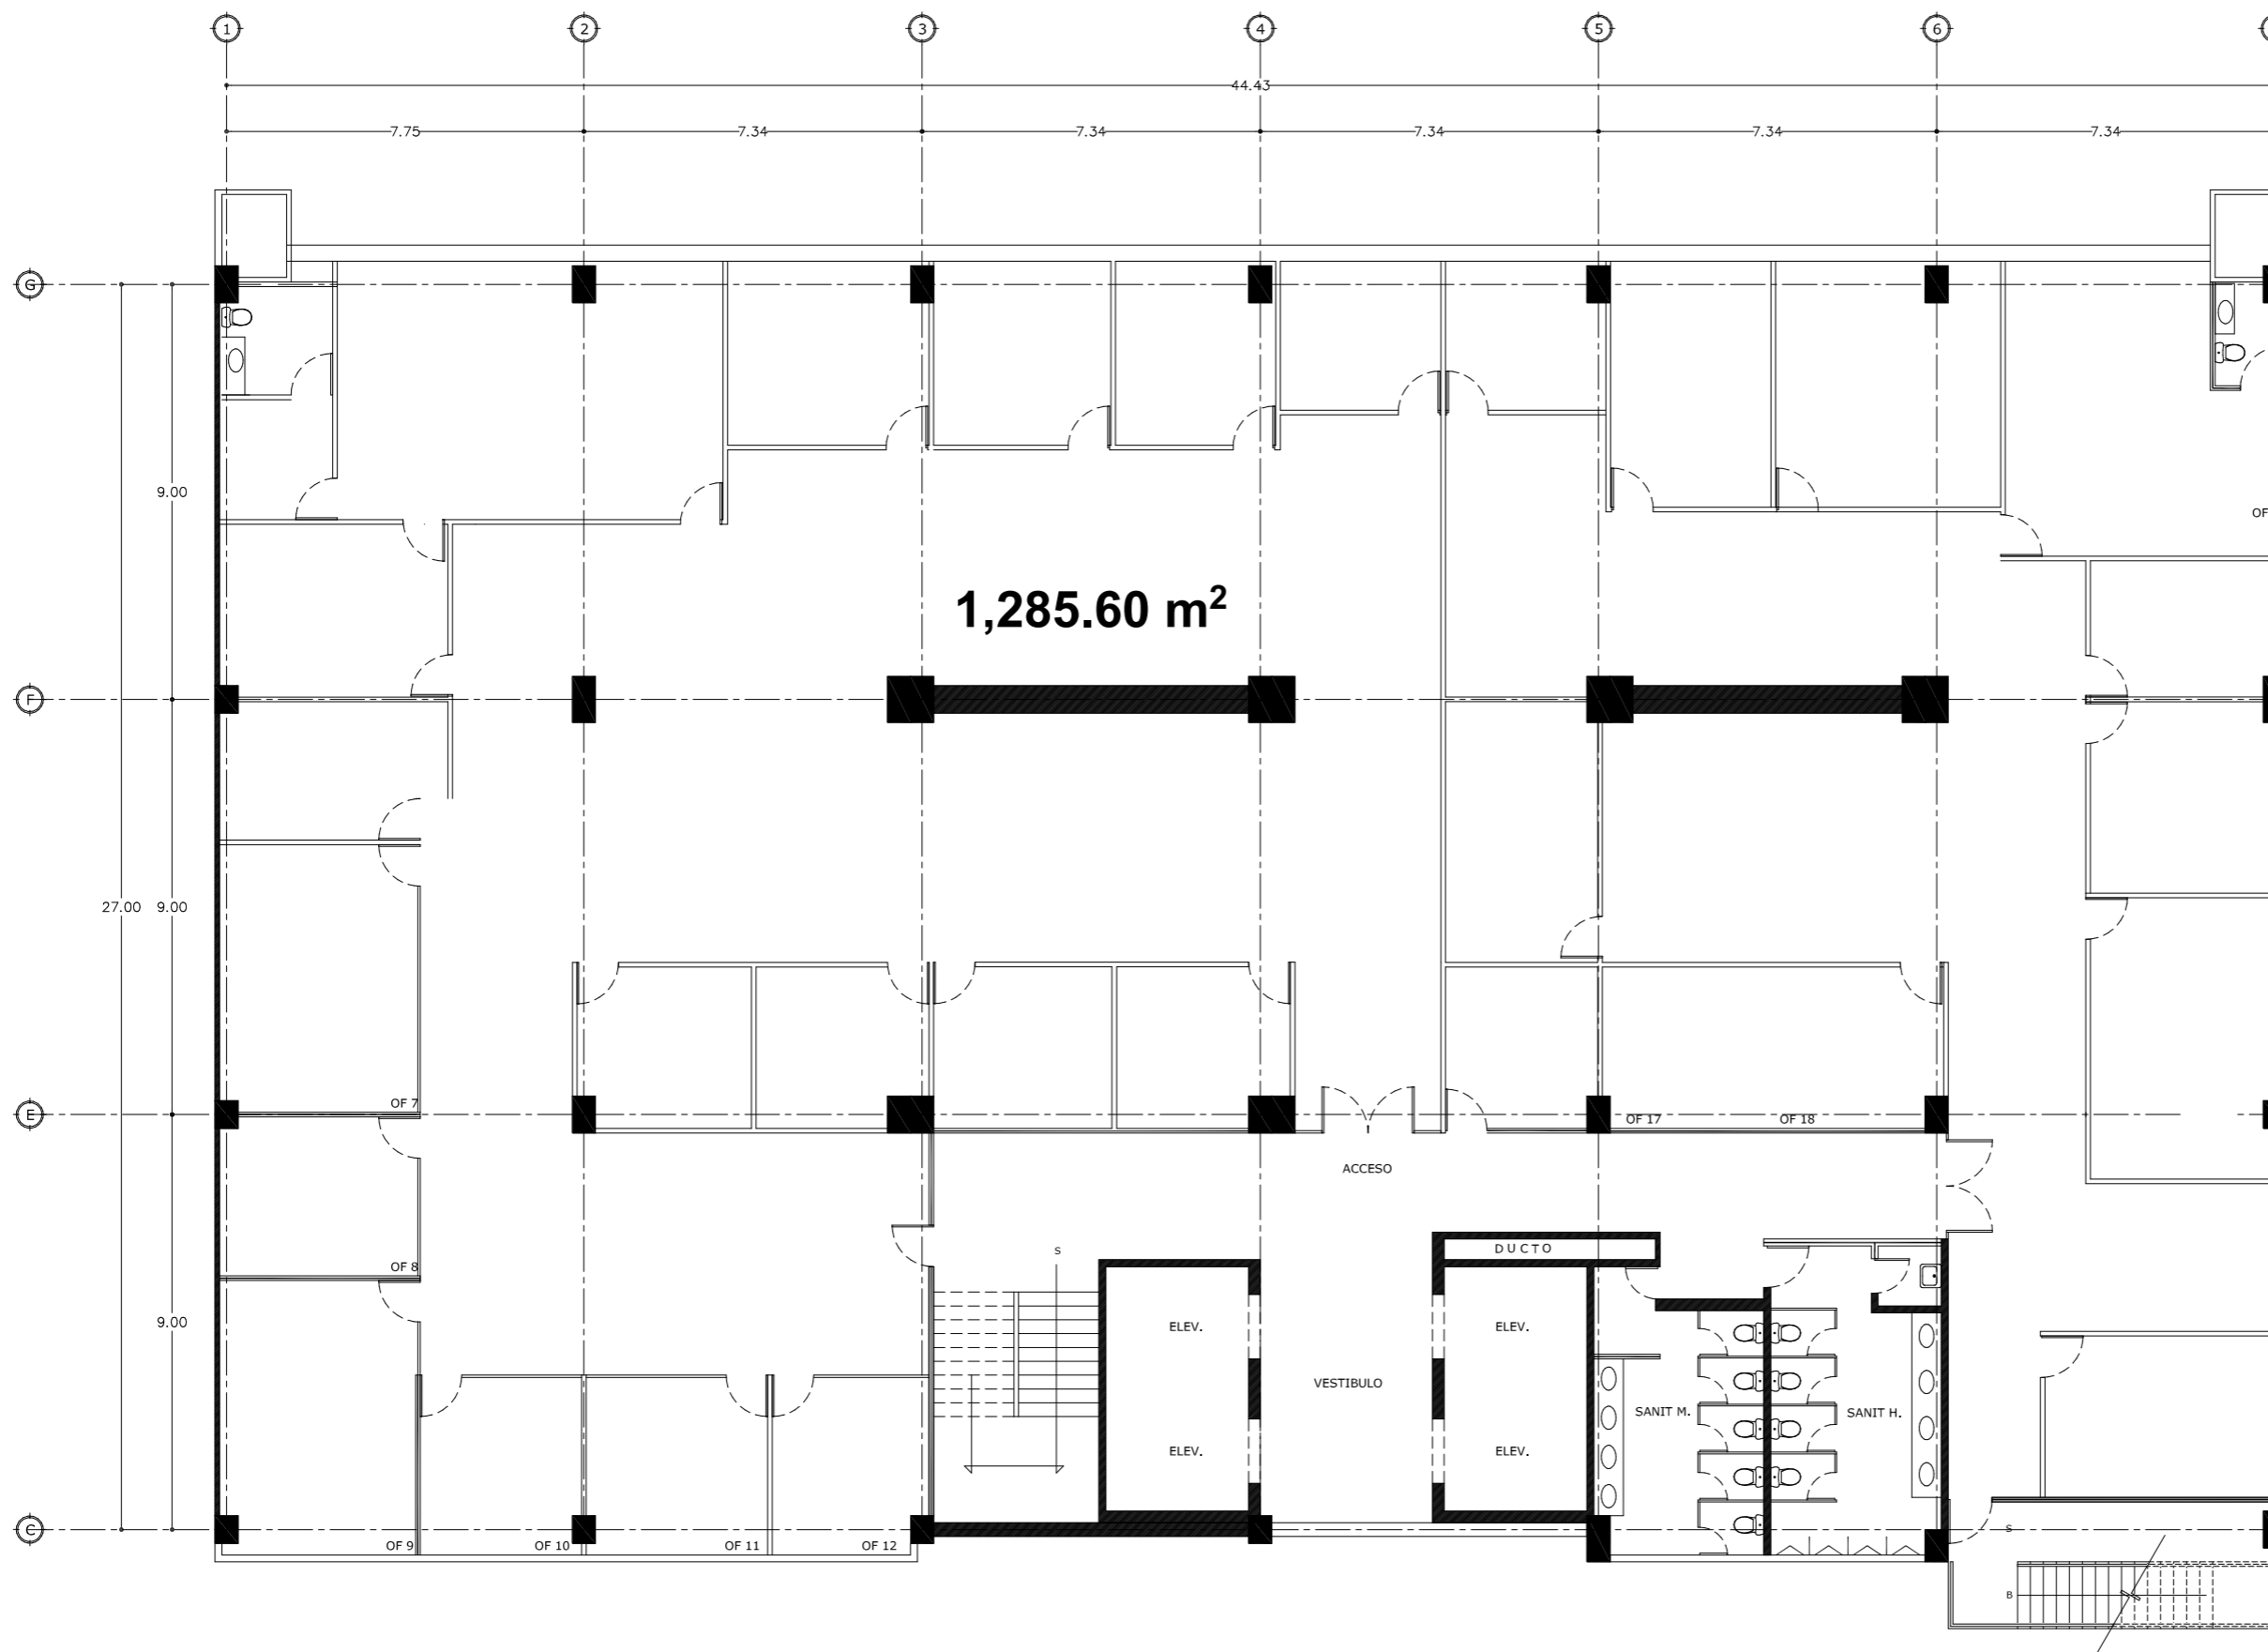

NIVEL 5



JYSA
GRUPO INMOBILIARIO



SIMBOLOGÍA Y NOTAS:

METRAJES:

TERRENO: 2,480.16 m²

CONSTRUCCIÓN: 18,083.58 m²

RENTABLE: 12,474.30 m²

ESTACIONAMIENTO: 5,609.28 m²

ID Rev	Chid	Nombre del Cambio	Fecha

INMUEBLE:

DINAMARCA 84

DIRECCIÓN:

C. Dinamarca 84, Juárez, Cuauhtémoc,
06600 Ciudad de México, CDMX

CLIENTE:

**GRUPO INMOBILIARIO
JYSA**

FECHA:


AGOSTO 2023

PLANO:

NIVEL 6

REALIZADO POR:

Arq. César Ocampo Flores

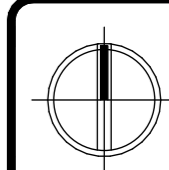

ESCALA:

CLAVE:


A-07



NIVEL 6



JYSA
GRUPO INMOBILIARIO

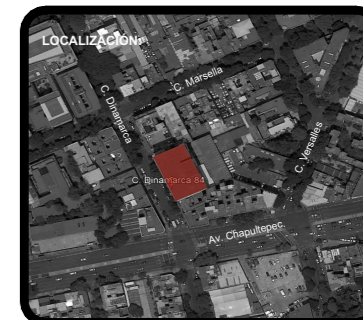

SIMBOLOGÍA Y NOTAS:

METRAJES:

TERRENO: 2,480.16 m²

CONSTRUCCIÓN: 18,083.58 m²

RENTABLE: 12,474.30 m²

ESTACIONAMIENTO: 5,609.28 m²

ID/Rev	Chid	Nombre del Cambio	Fecha

INMUEBLE:

DINAMARCA 84

DIRECCIÓN:

C. Dinamarca 84, Juárez, Cuauhtémoc,
06600 Ciudad de México, CDMX

CLIENTE:

**GRUPO INMOBILIARIO
JYSA**

FECHA:


AGOSTO 2023

PLANO:

NIVEL 7

REALIZADO POR:


Arq. César Ocampo Flores

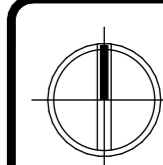

ESCALA:

CLAVE:

A-08

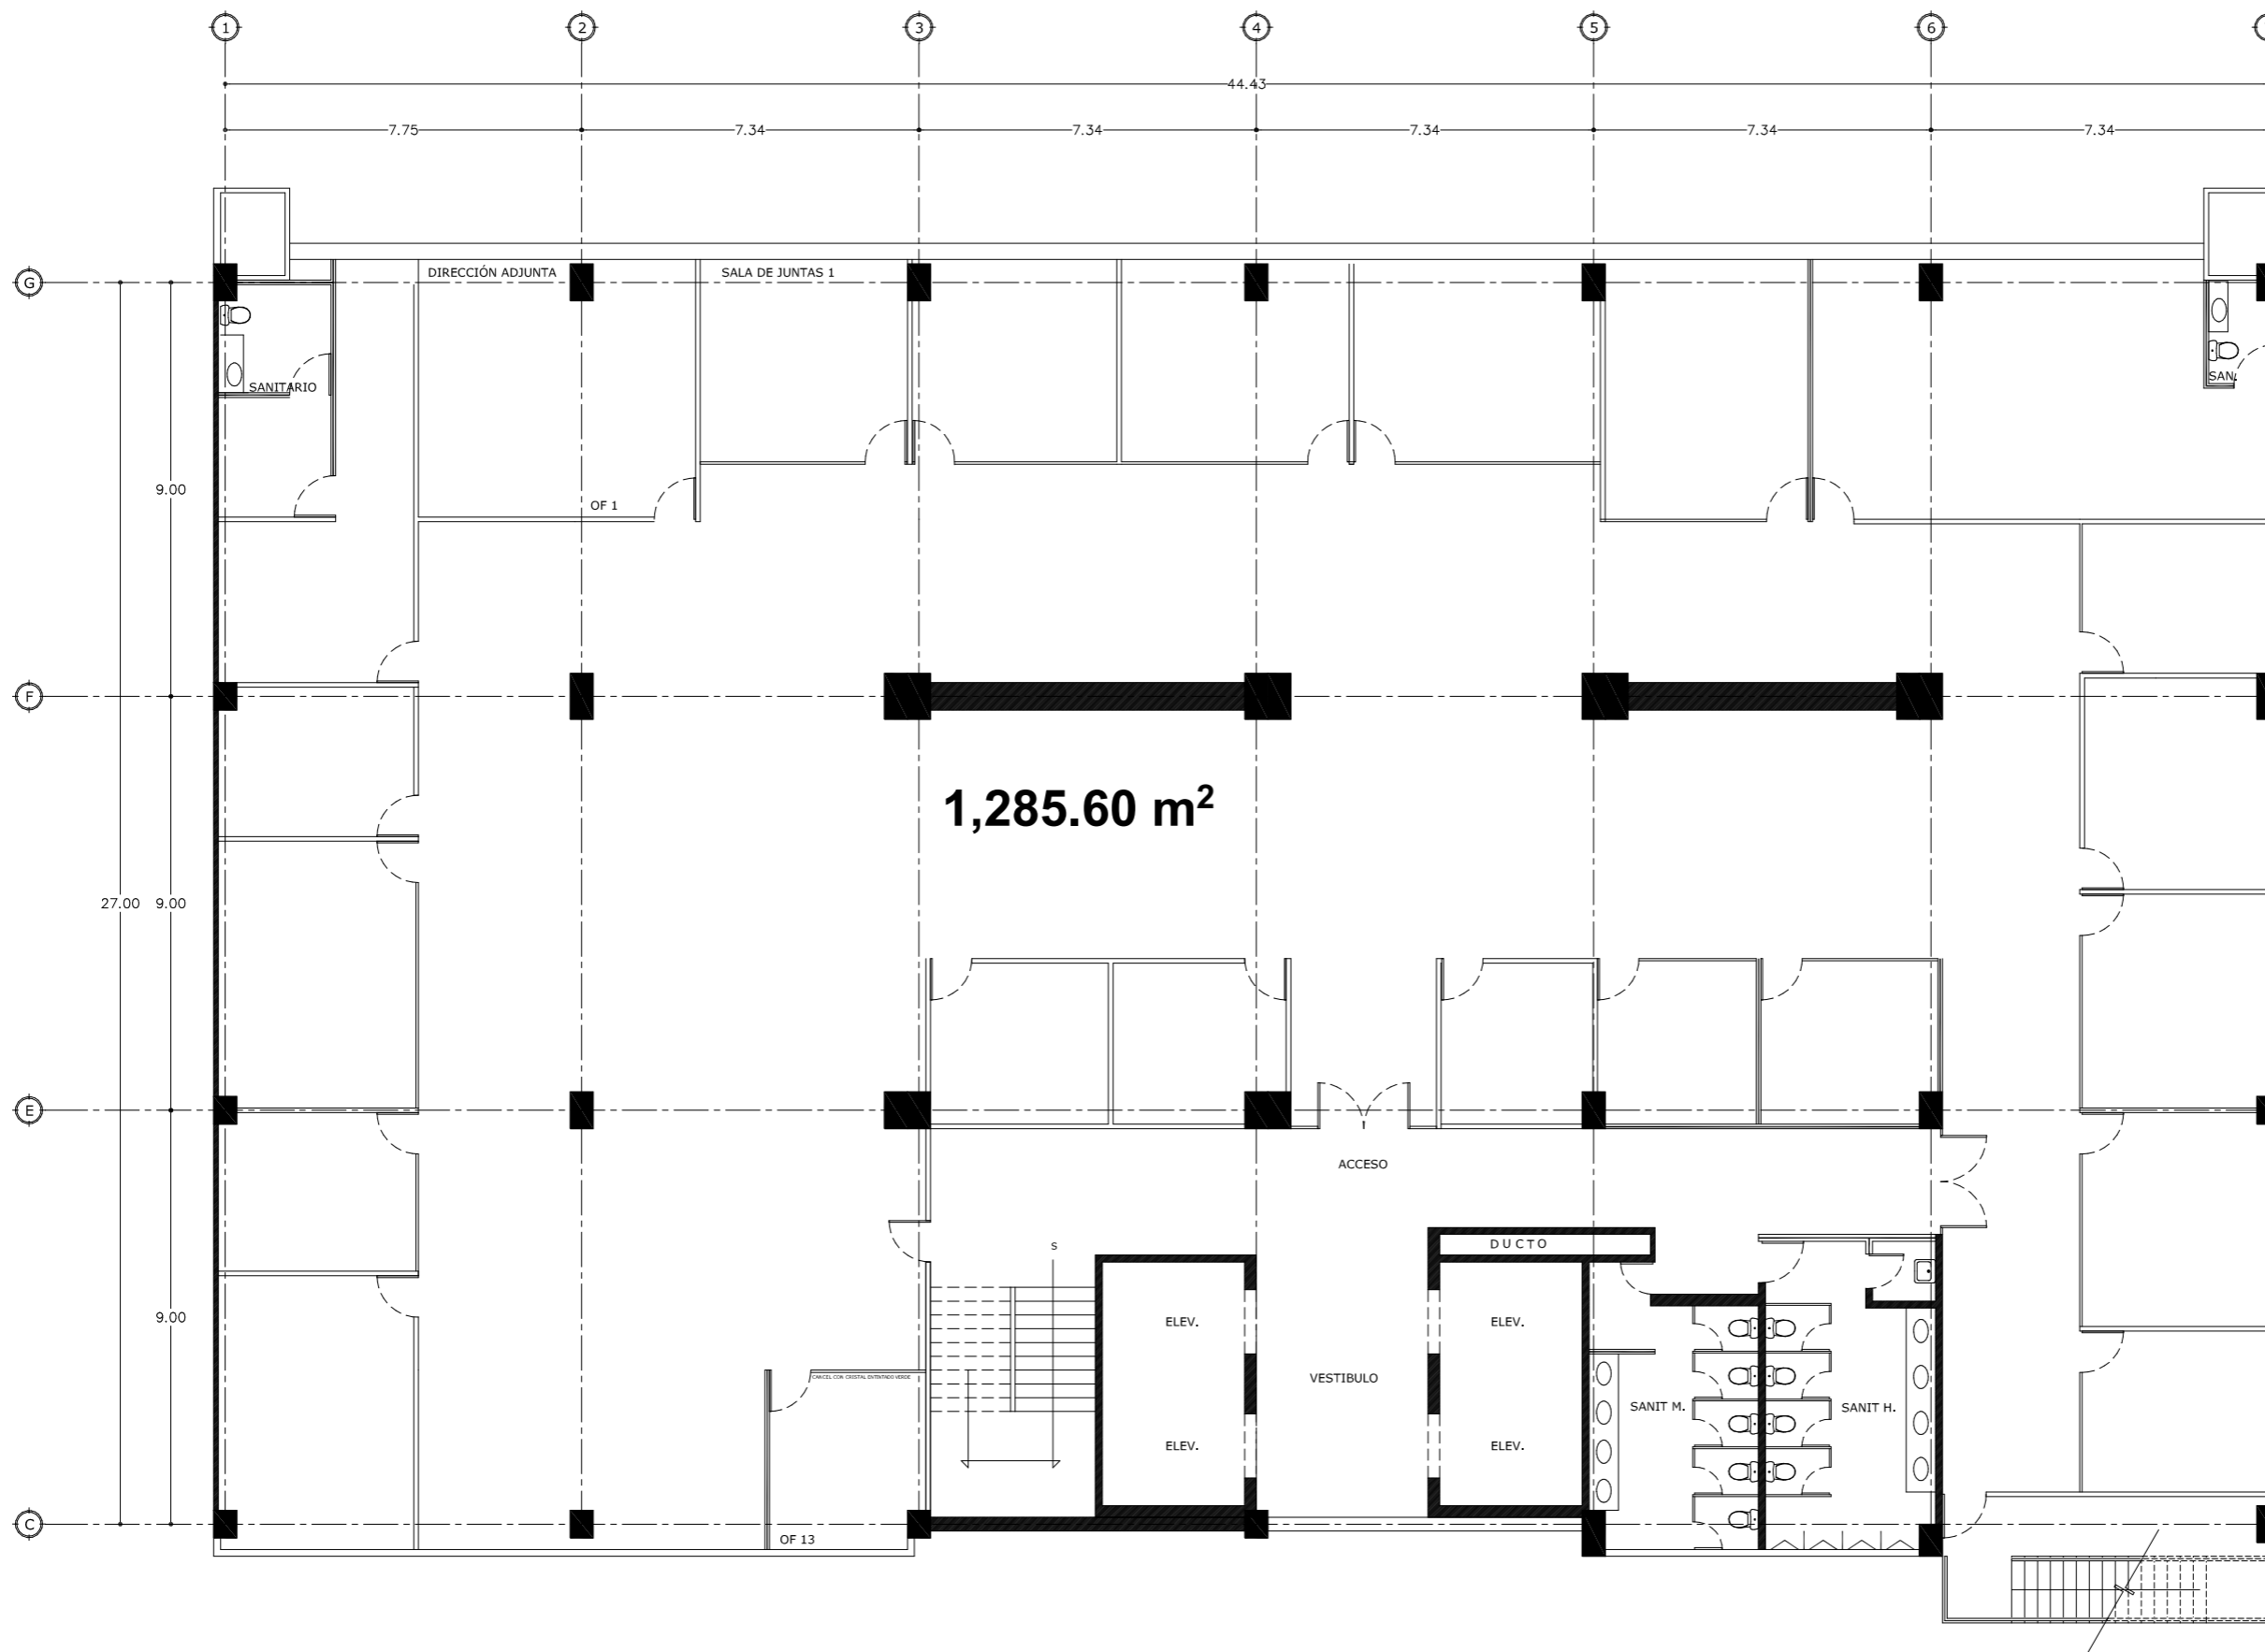

NIVEL 7



JYSA
GRUPO INMOBILIARIO



SIMBOLOGÍA Y NOTAS:

METRAJES:

TERRENO: 2,480.16 m²

CONSTRUCCIÓN: 18,083.58 m²

RENTABLE: 12,474.30 m²

ESTACIONAMIENTO: 5,609.28 m²

ID Rev	Chid	Nombre del Cambio	Fecha

INMUEBLE:

DINAMARCA 84

DIRECCIÓN:

C. Dinamarca 84, Juárez, Cuauhtémoc,
06600 Ciudad de México, CDMX

CLIENTE:

**GRUPO INMOBILIARIO
JYSA**

FECHA:


AGOSTO 2023

PLANO:

NIVEL 8

REALIZADO POR:


Arq. César Ocampo Flores

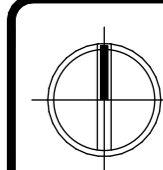

ESCALA:

CLAVE:

A-09

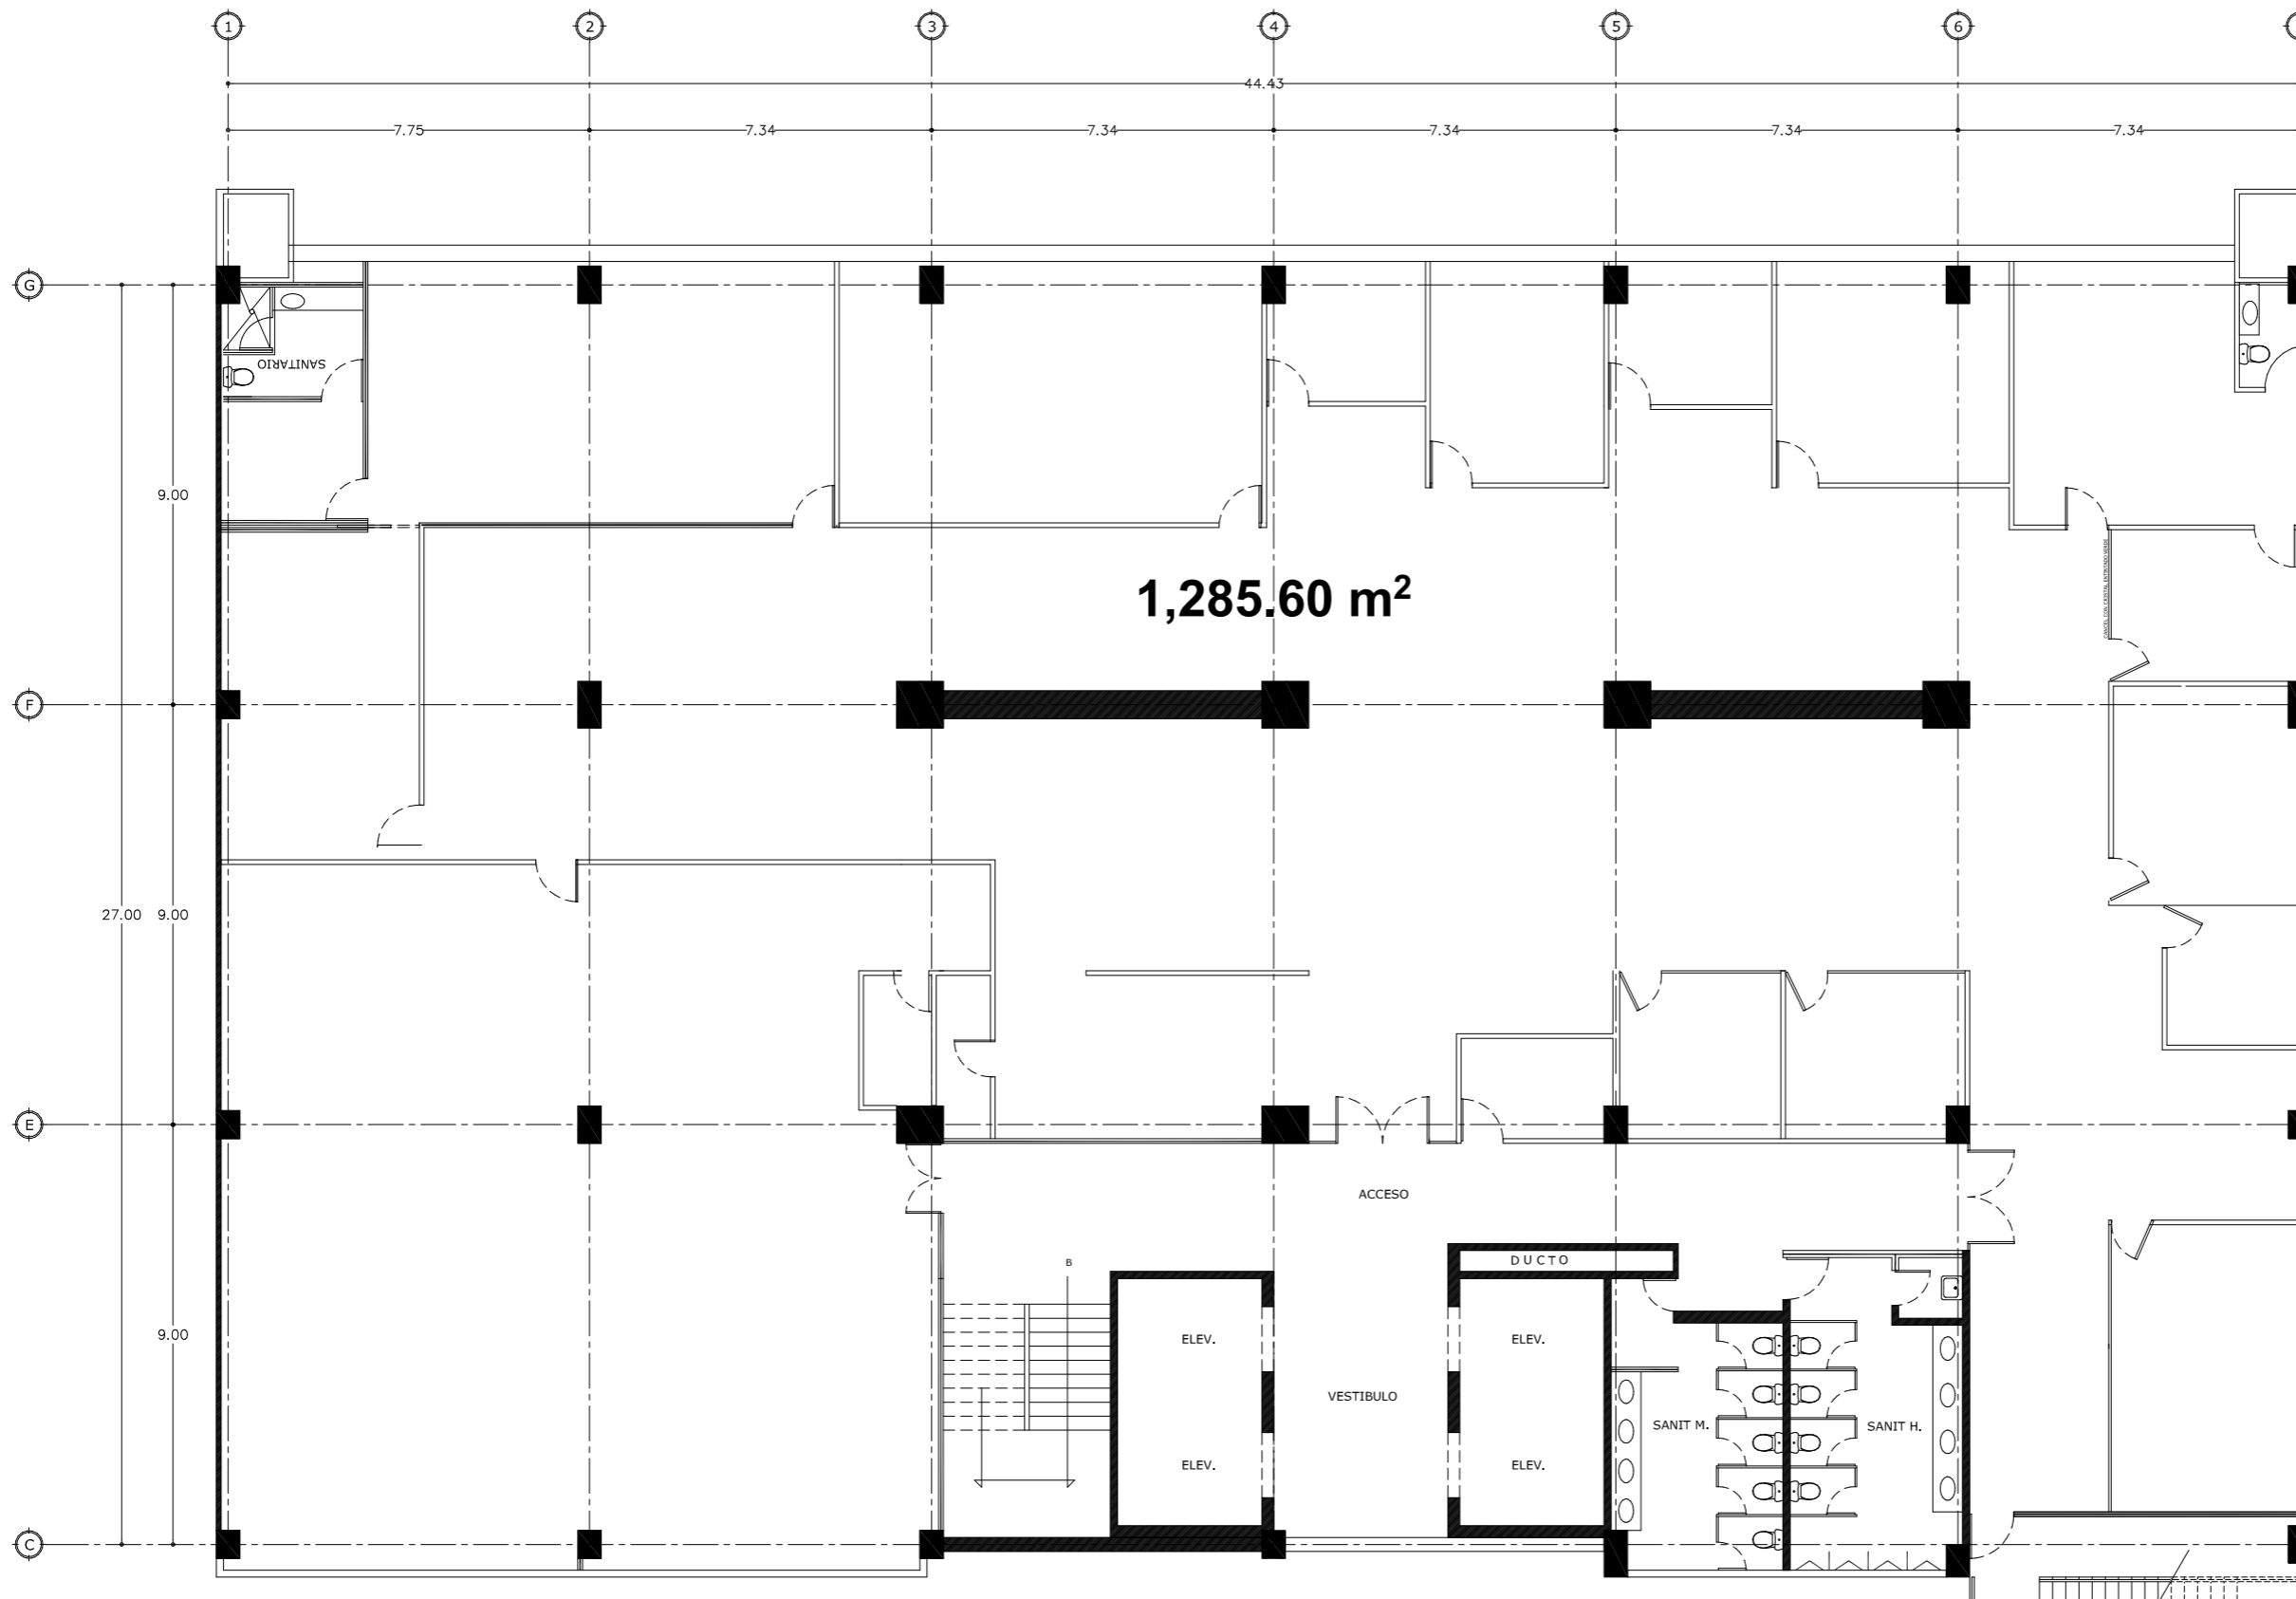

NIVEL 8



JYSA
GRUPO INMOBILIARIO



SIMBOLOGÍA Y NOTAS:

METRAJES:

TERRENO: 2,480.16 m²

CONSTRUCCIÓN: 18,083.58 m²

RENTABLE: 12,474.30 m²

ESTACIONAMIENTO: 5,609.28 m²

ID/Rev	CHD	Nombre del Cambio	Fecha

INMUEBLE:

DINAMARCA 84

DIRECCIÓN:

C. Dinamarca 84, Juárez, Cuauhtémoc,
06600 Ciudad de México, CDMX

CLIENTE:

**GRUPO INMOBILIARIO
JYSA**

FECHA:


AGOSTO 2023

PLANO:

ESTACIONAMIENTO

REALIZADO POR:




Arq. César Ocampo Flores

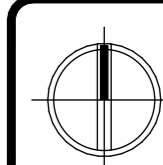

ESCALA:

CLAVE:

A-10

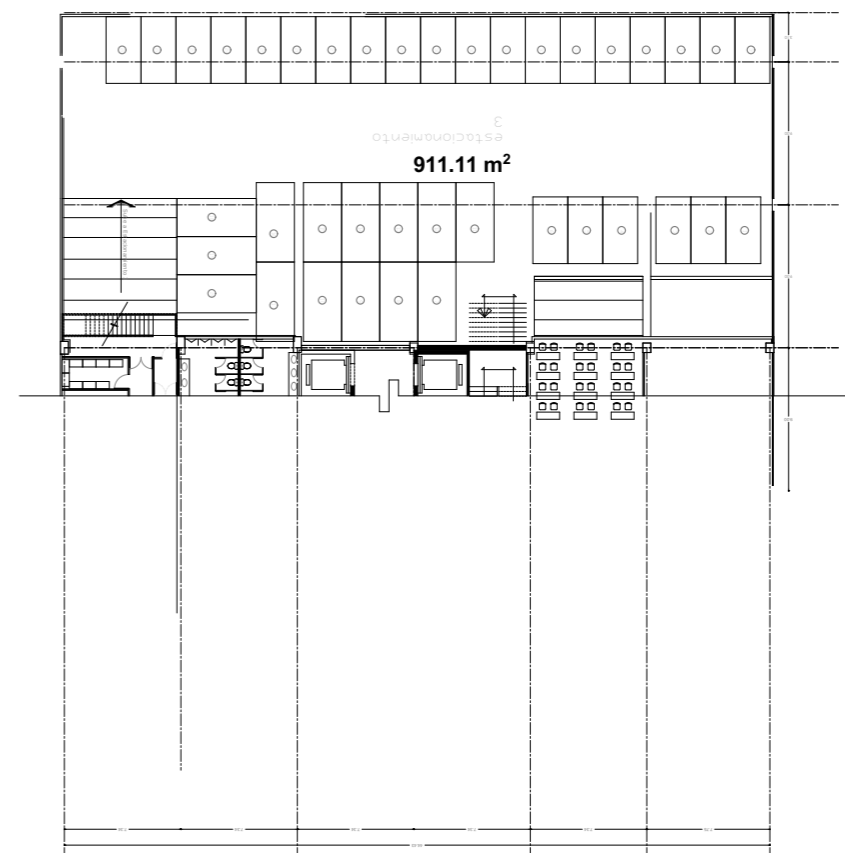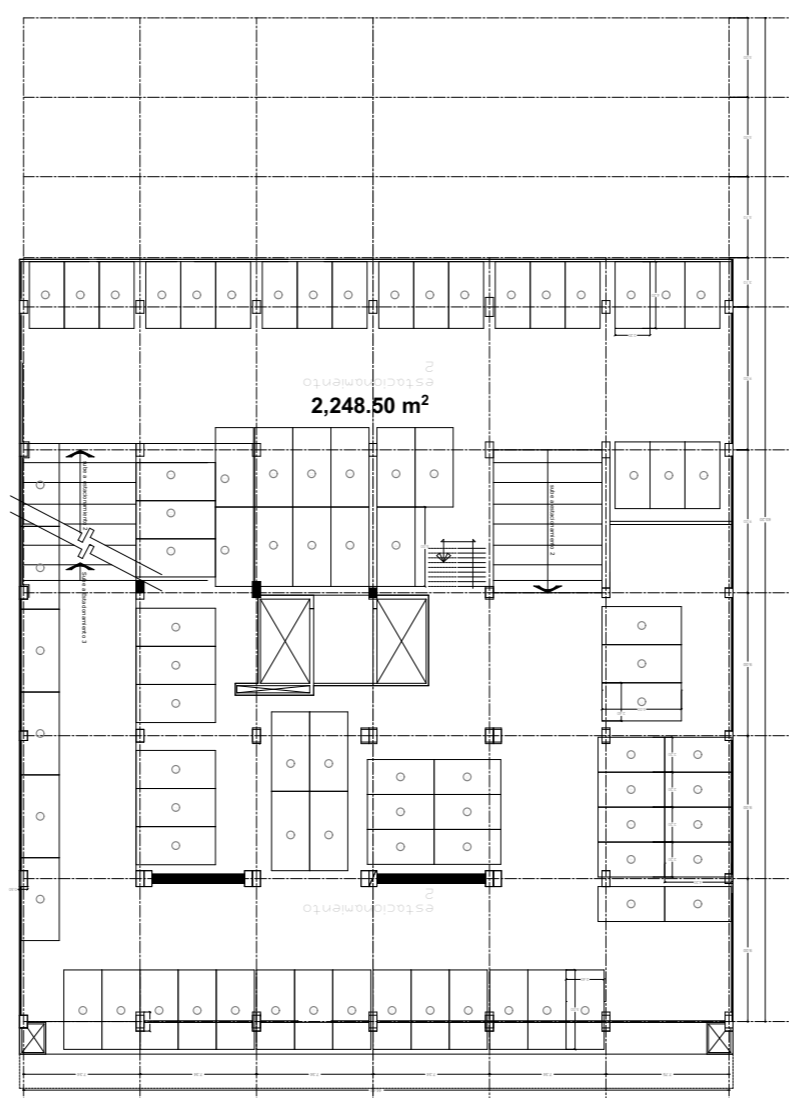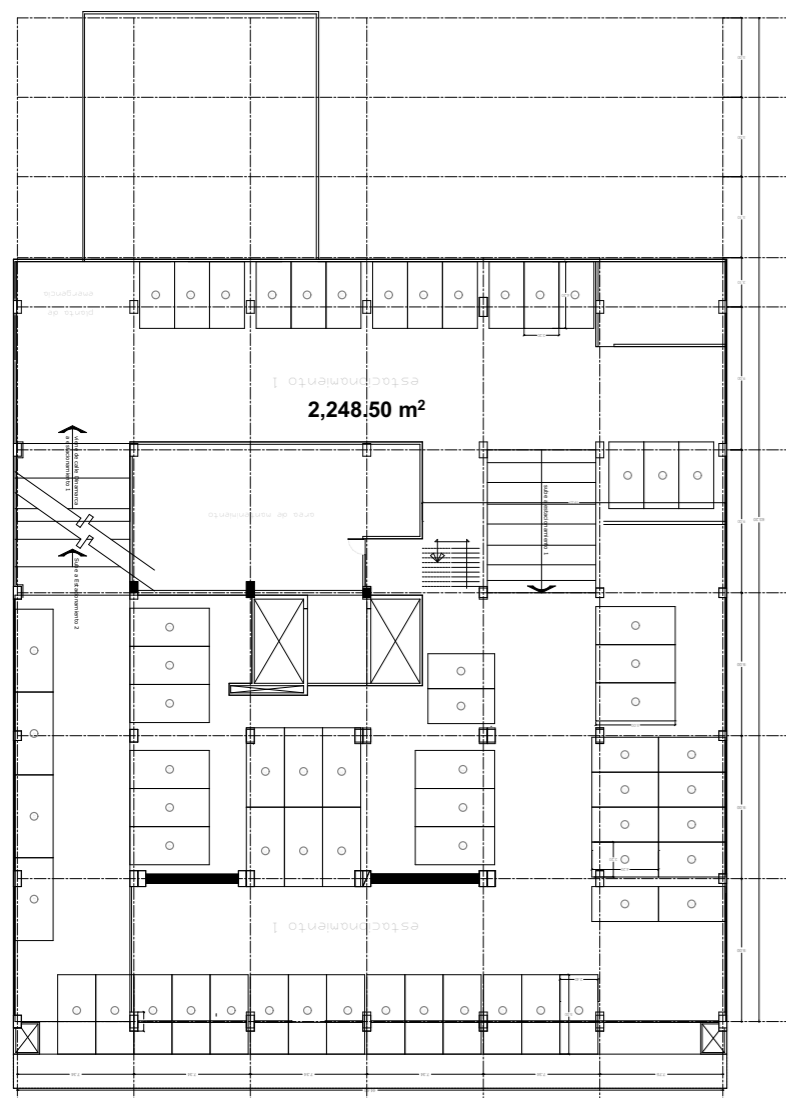

E-1

E-2

E-3

ESTACIONAMIENTO



JYSA
GRUPO INMOBILIARIO



SIMBOLOGÍA Y NOTAS:

METRAJES:

TERRENO: 2,480.16 m²

CONSTRUCCIÓN: 18,083.58 m²

RENTABLE: 12,474.30 m²

ESTACIONAMIENTO: 5,609.28 m²

ID/Rev	Chid	Nombre del Cambio	Fecha

INMUEBLE:

DINAMARCA 84

DIRECCIÓN:

C. Dinamarca 84, Juárez, Cuauhtémoc,
06600 Ciudad de México, CDMX

CLIENTE:

**GRUPO INMOBILIARIO
JYSA**

FECHA:


AGOSTO 2023

PLANO:

CORTE

REALIZADO POR:


Arq. César Ocampo Flores

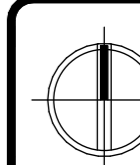

ESCALA:

CLAVE:

A-11

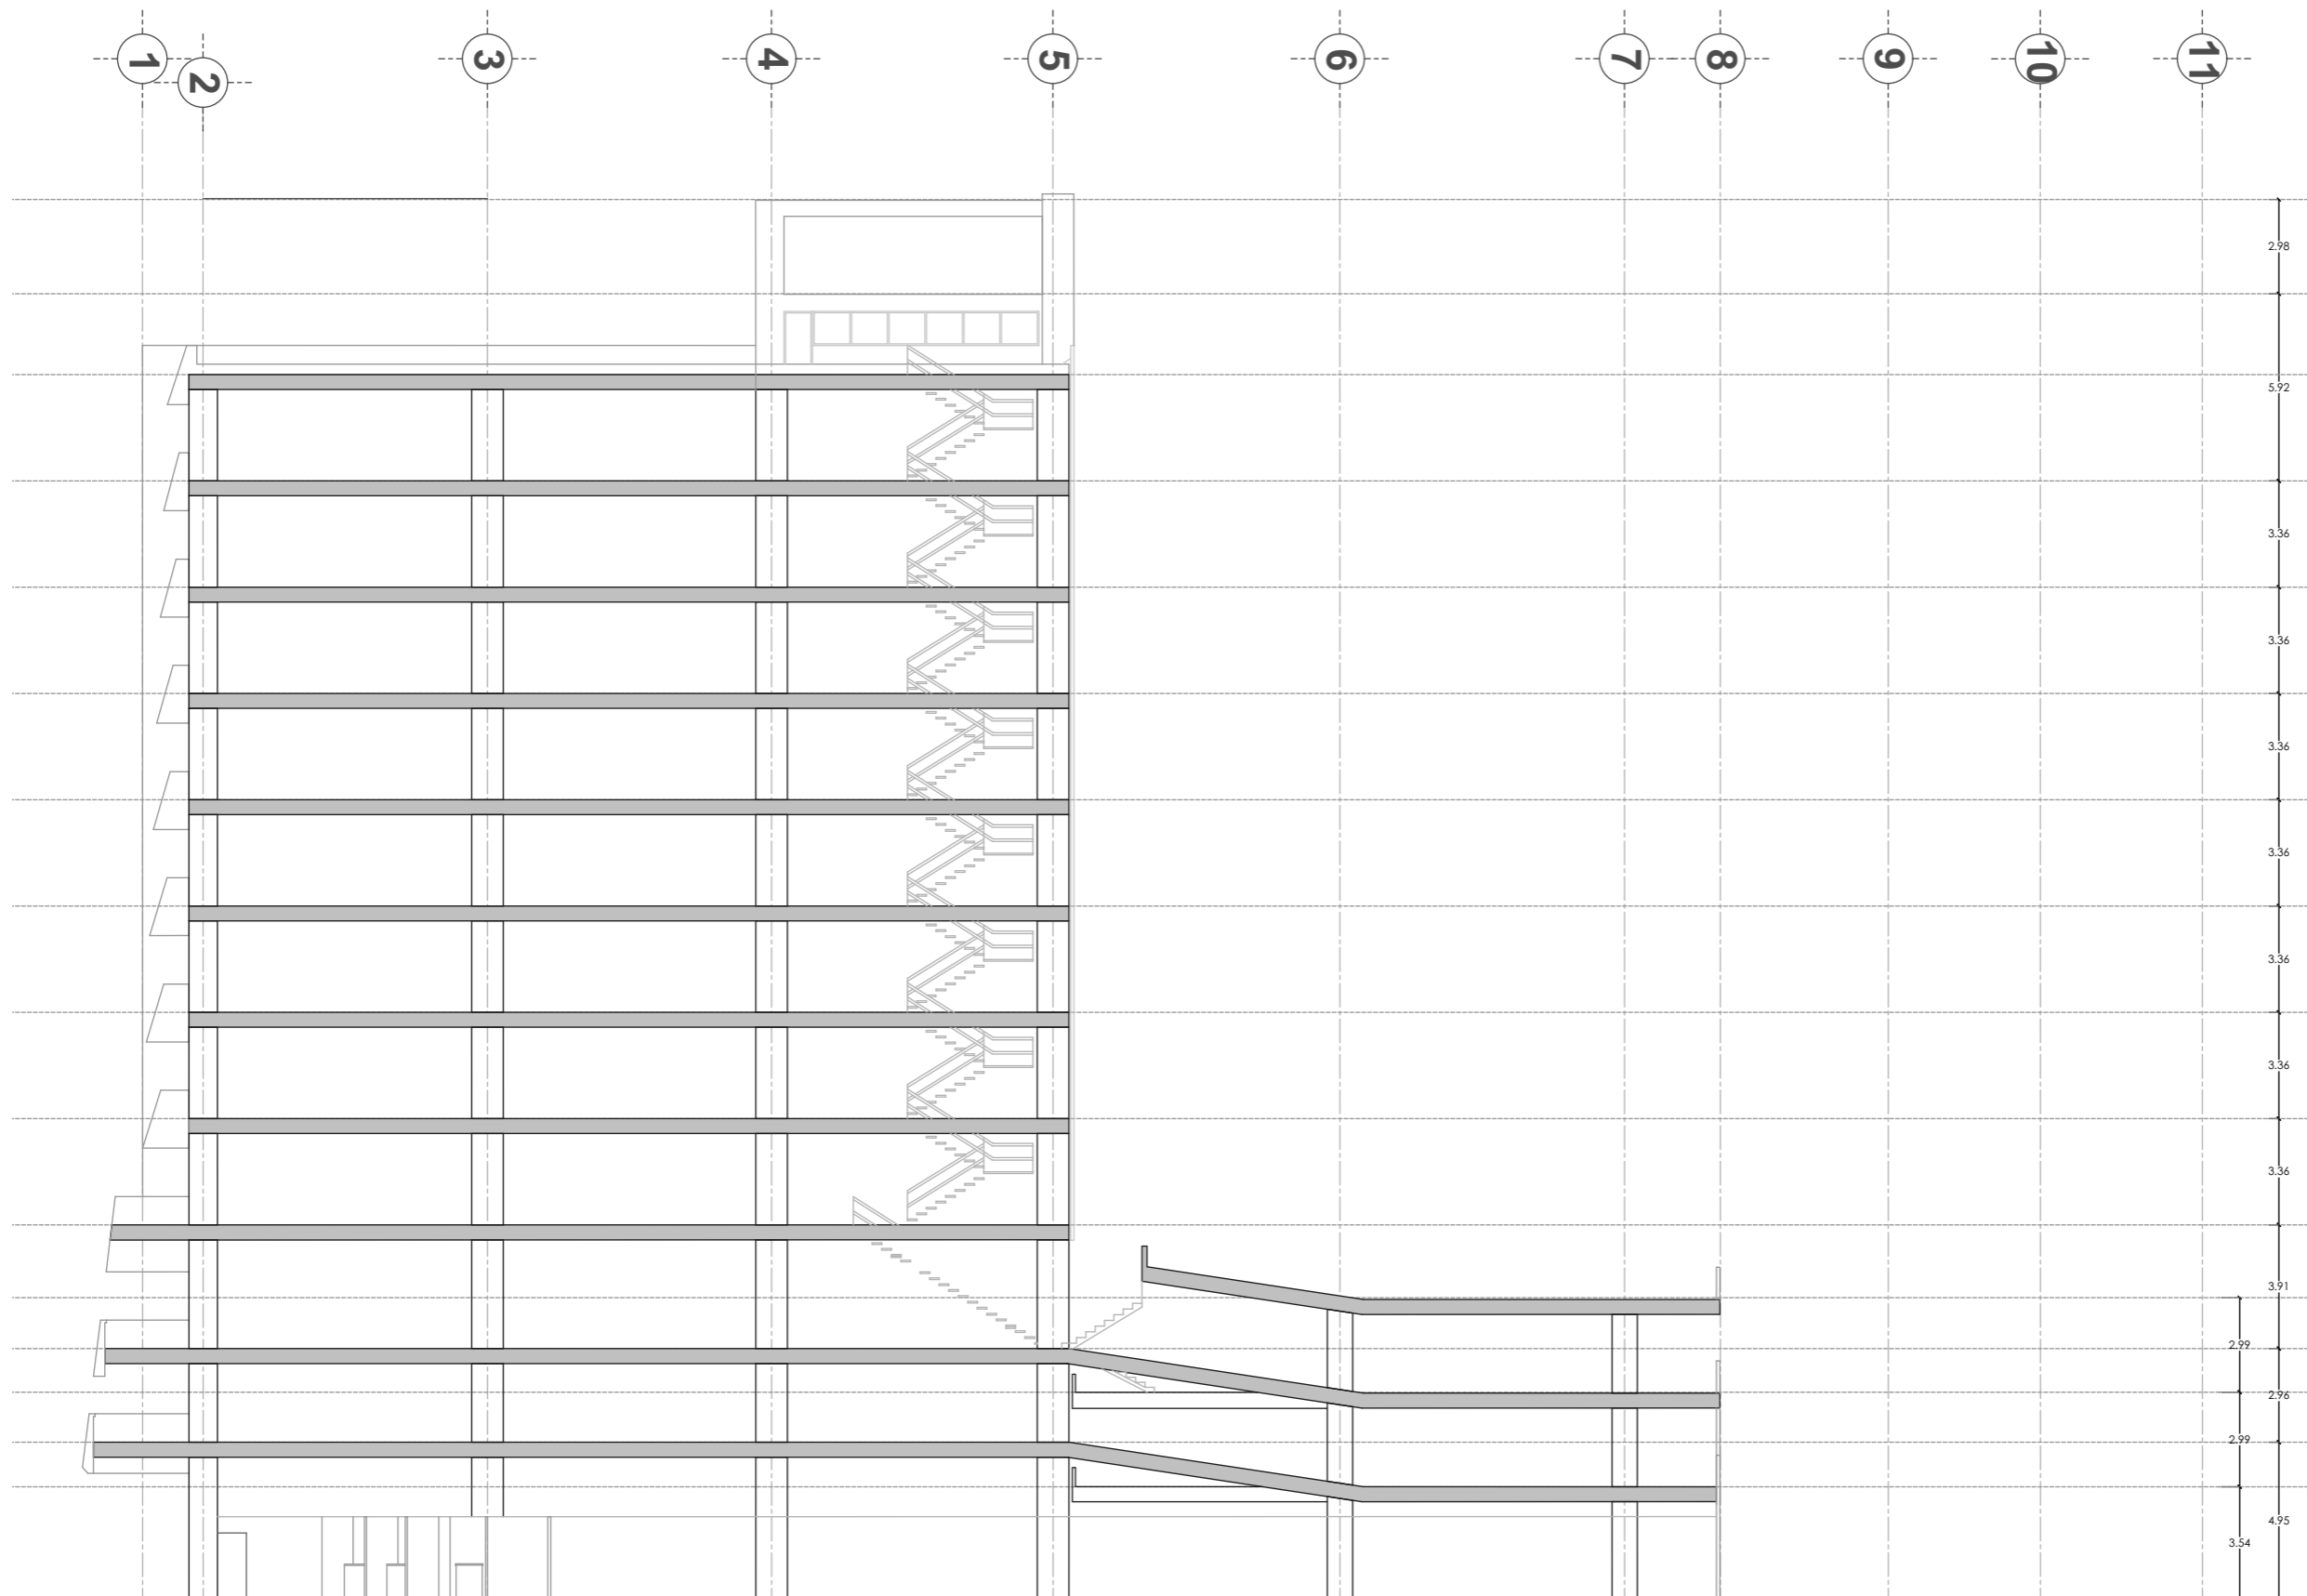

CORTE



SIMBOLOGÍA Y NOTAS:

METRAJES:

TERRENO: 2,480.16 m²

CONSTRUCCIÓN: 18,083.58 m²

RENTABLE: 12,474.30 m²

ESTACIONAMIENTO: 5,609.28 m²

ID/Rev	Chid	Nombre del Cambio	Fecha

INMUEBLE:

DINAMARCA 84

DIRECCIÓN:


C. Dinamarca 84, Juárez, Cuauhtémoc,
06600 Ciudad de México, CDMX

CLIENTE:

**GRUPO INMOBILIARIO
JYSA**

FECHA: AGOSTO 2023	PLANO: FACHADA
REALIZADO POR: Arq. César Ocampo Flores	

	ESCALA:
	CLAVE: A-12

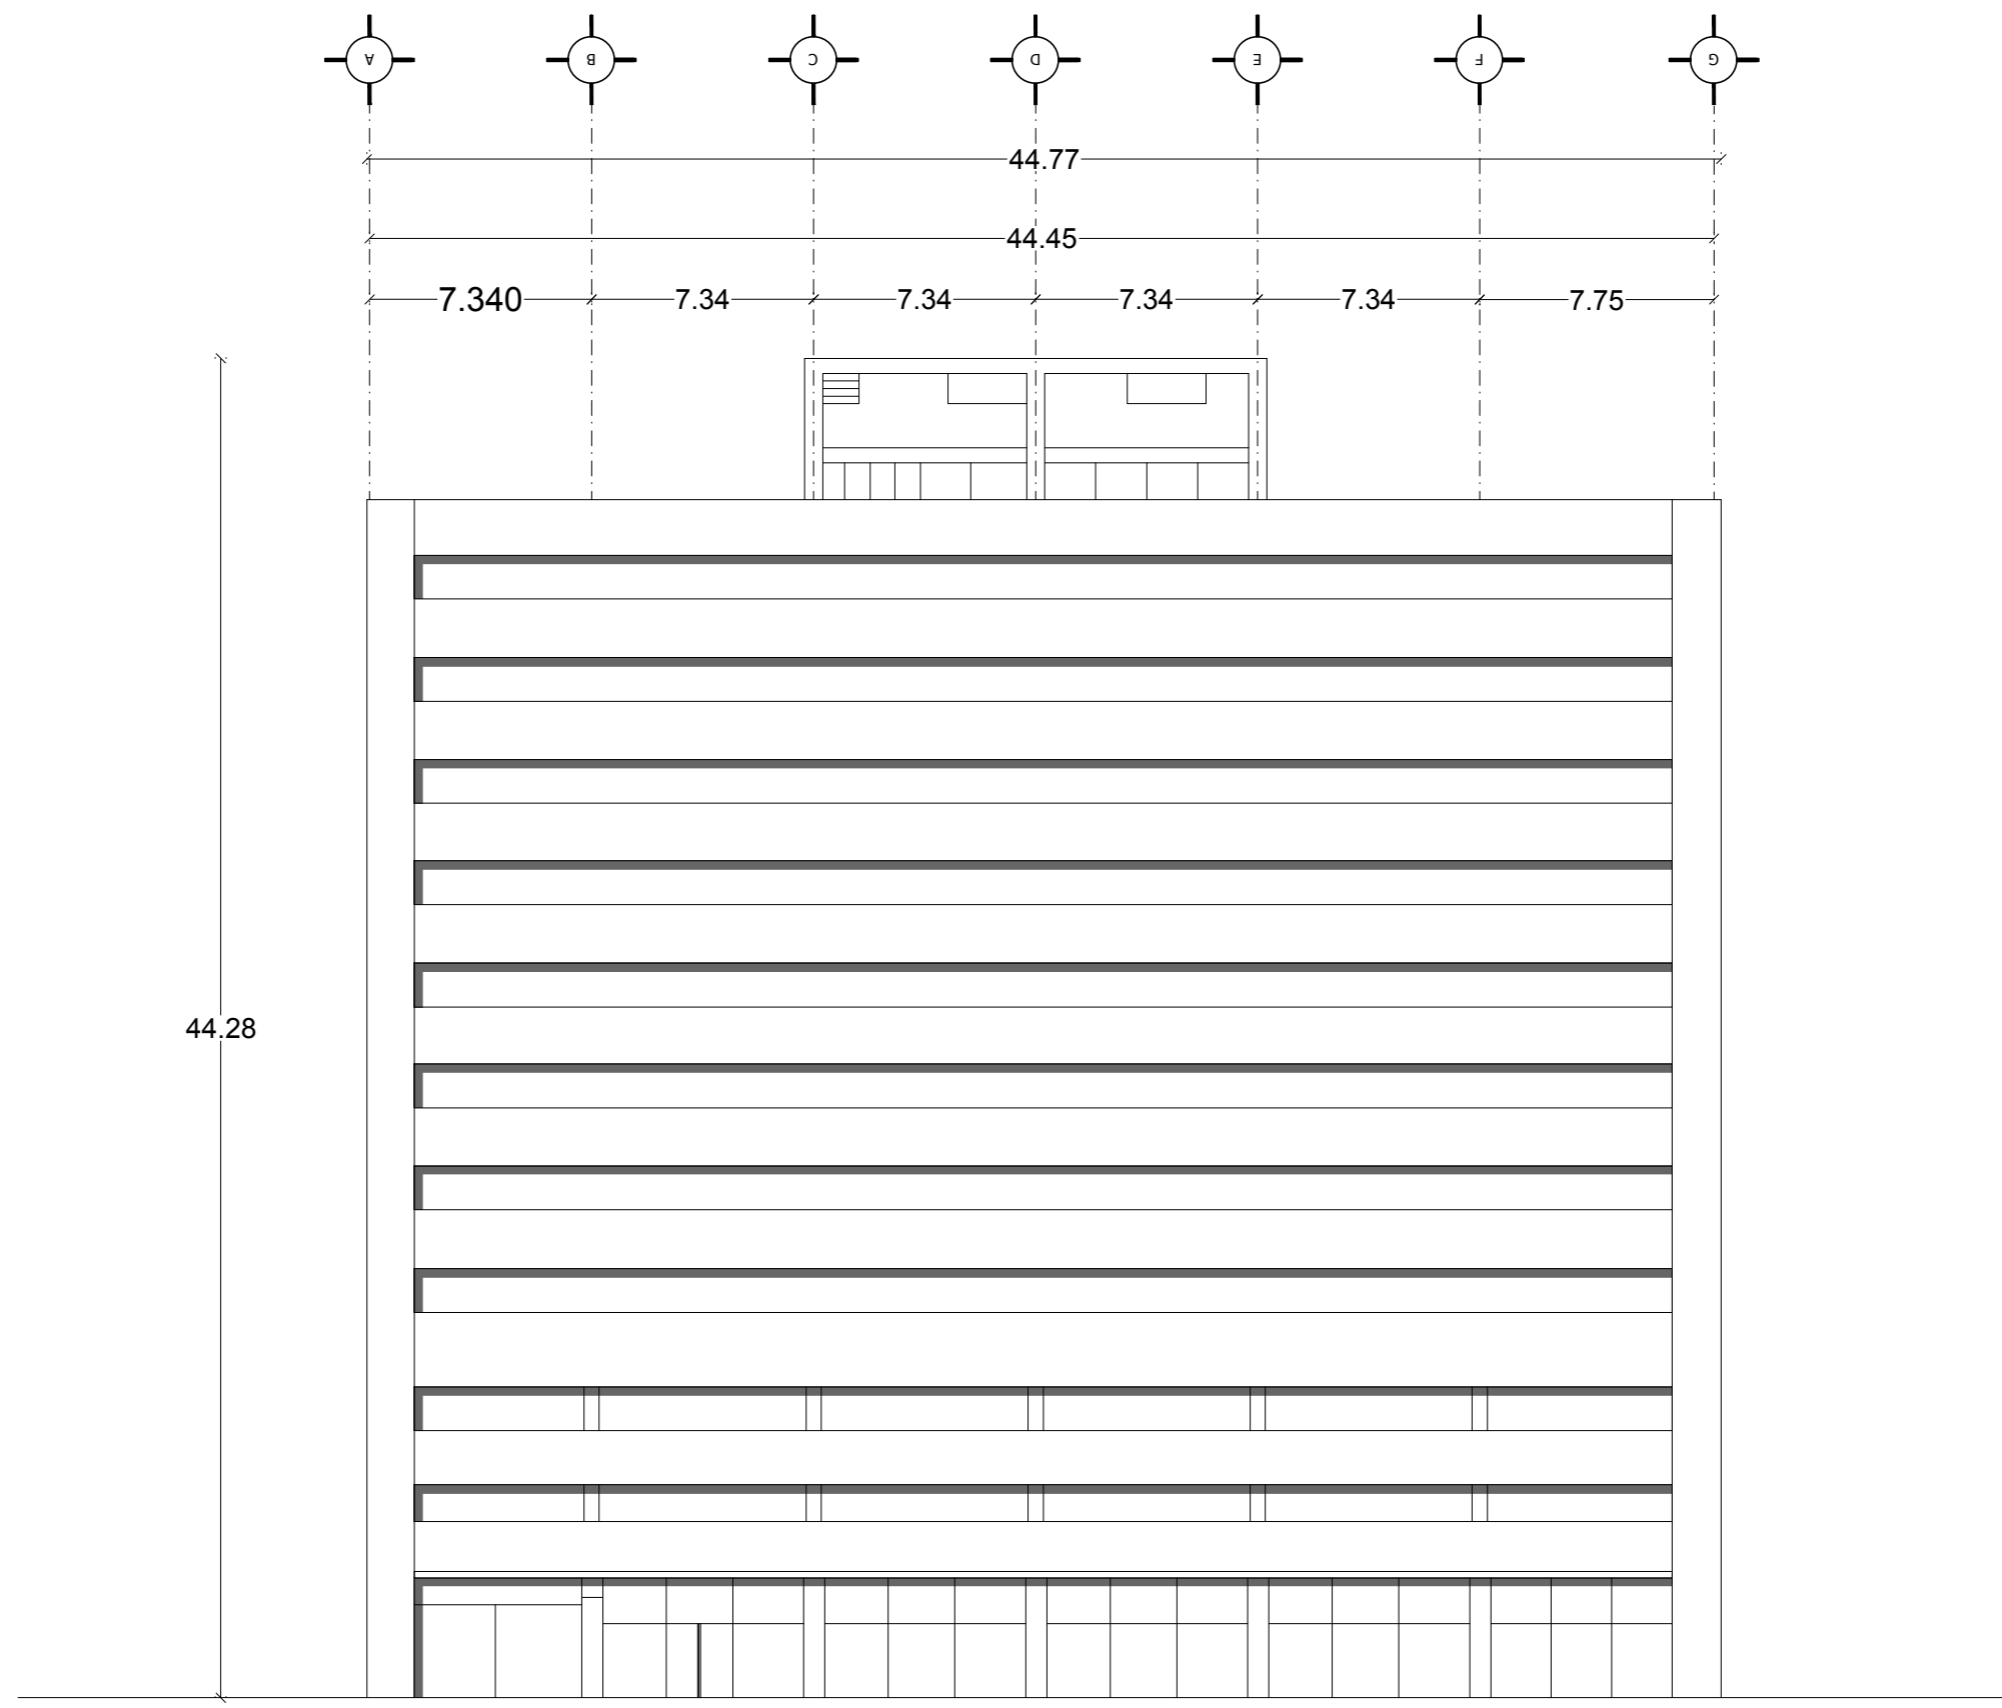

FACHADA