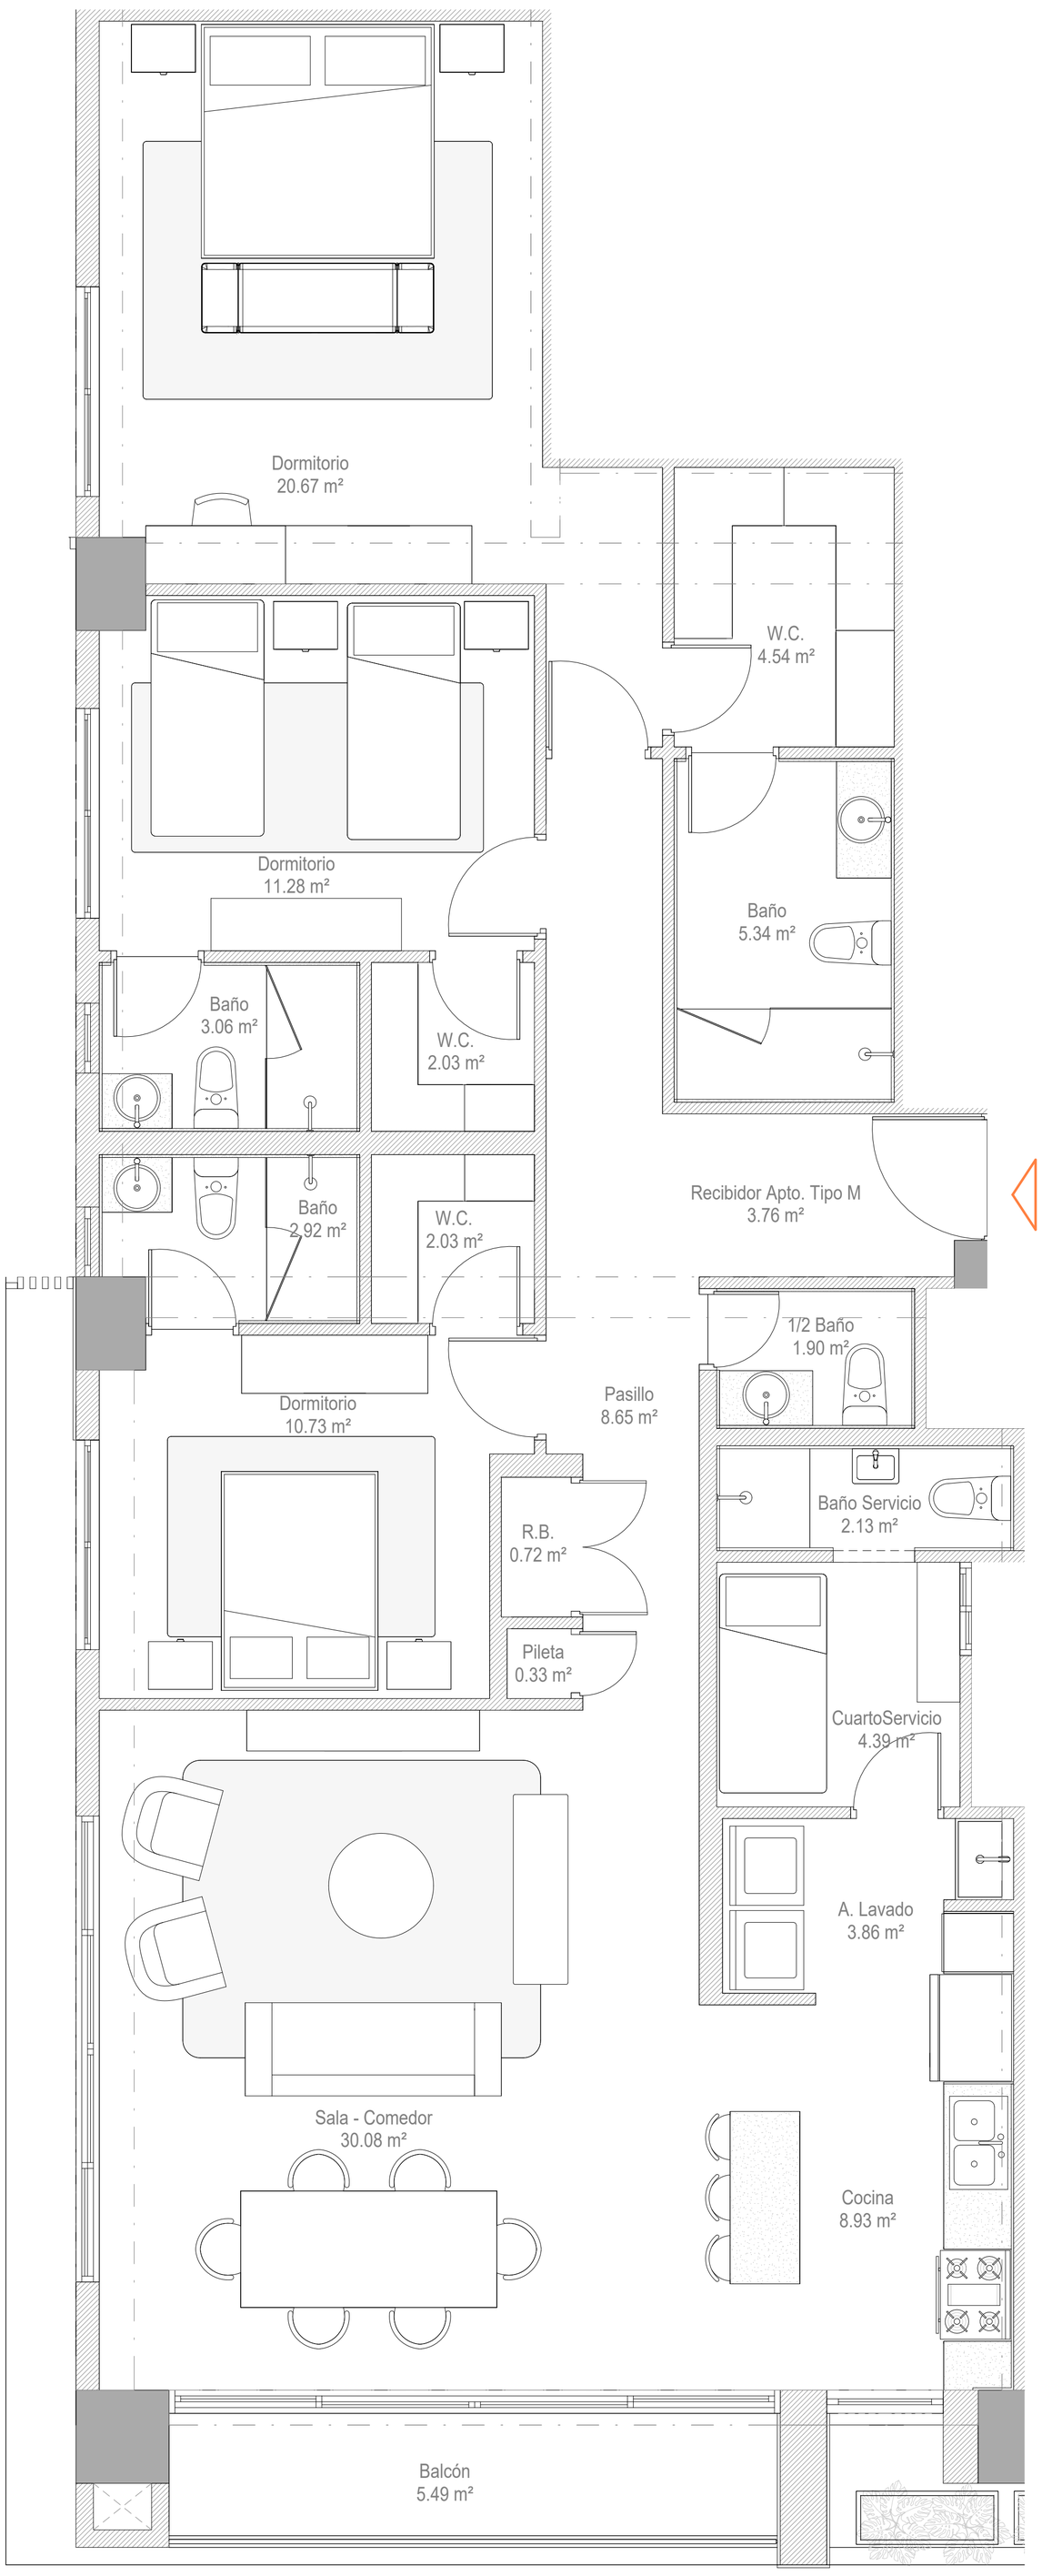

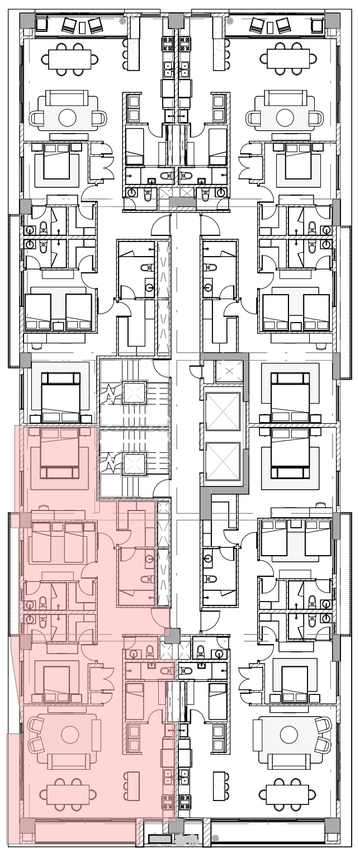

1 A09 PLANTA ARQ. AMUEBLADA APTO. TIPO M
1 : 30

PROYECTO:

TORRE M PIANTINI

CONTENIDO:

PLANTA ARQ. AMUEBLADA APTO. TIPO M - NIVELES 8, 10 Y 12

OPCION A: 3 DORMITORIOS / 3 BAÑOS (152.74 M²)

1:30