

A1.2.01

PLANTA BAJA
1:100

PLANTA BAJA
1:100

2018 - 08 JULIO 2018 LOCALIZACIÓN (SIN ESCALA)
FECHA 05 DE JUNIO DEL 2017
ÚLTIMA FECHA: 7/17/2024
TITULO
PLANTA BAJA

CLAVE:
A1.2.02


ENRIQUE H. HERRERA # 925 COL. CANTERAS
MÉXICO



LINEAMIENTOS
1. LOS PLANOS TOPOGRÁFICOS FUERON PROPORCIONADOS POR EL CLIENTE.
2. LOS NIVELES TIENEN COMO BASE EL PLANO TOPOGRÁFICO.
3. LOS NIVELES EN LOS PLANOS ARQUITECTÓNICOS SON GENERALES, REVISAR PLANOS EJECUTIVOS PARA NIVELES REALES.
4. LOS MUEBLES EN PLANOS ARQUITECTÓNICOS SON REPRESENTATIVOS Y NO SON LOS DEFINITIVOS.
5. LOS EJES ESTRUCTURALES EN LOS PLANOS ARQUITECTÓNICOS PUEDEN CAMBIAR DEPENDIENDO DEL CÁLCULO ESTRUCTURAL.
6. EN TODOS LOS CASOS, LA COTAA RIGE AL DIBUJO.
7. EL PROYECTO A NIVEL CONCEPTUAL Y ARQUITECTÓNICO FUE APROBADO POR EL CLIENTE.
8. CUALQUIER CAMBIO AL CONCEPTO GENERAL DEL PROYECTO, TENDRÁ UN COSTO ADICIONAL AL PRESUPUESTO.

PROYECTO
PROYECT
NAME
NOMBRE DEL CLIENTE
#Client Full Name
NOSOTROS
STUDIO AM11:
Oficina Matamoros, Av Alfonso Reyes y, Zona La Cima,
66230 Matamoros, N.L.
RESPONSABLES
DIRECTOR GENERAL
ARO. ALEJANDRO MACIAS GARZA
DIRECTOR DE PROYECTOS ARQUITECTÓNICOS.
DIRECTOR
JEFE DE DISEÑO.
LUIS ÁNGEL RAFAEL GARZA DÁVILA



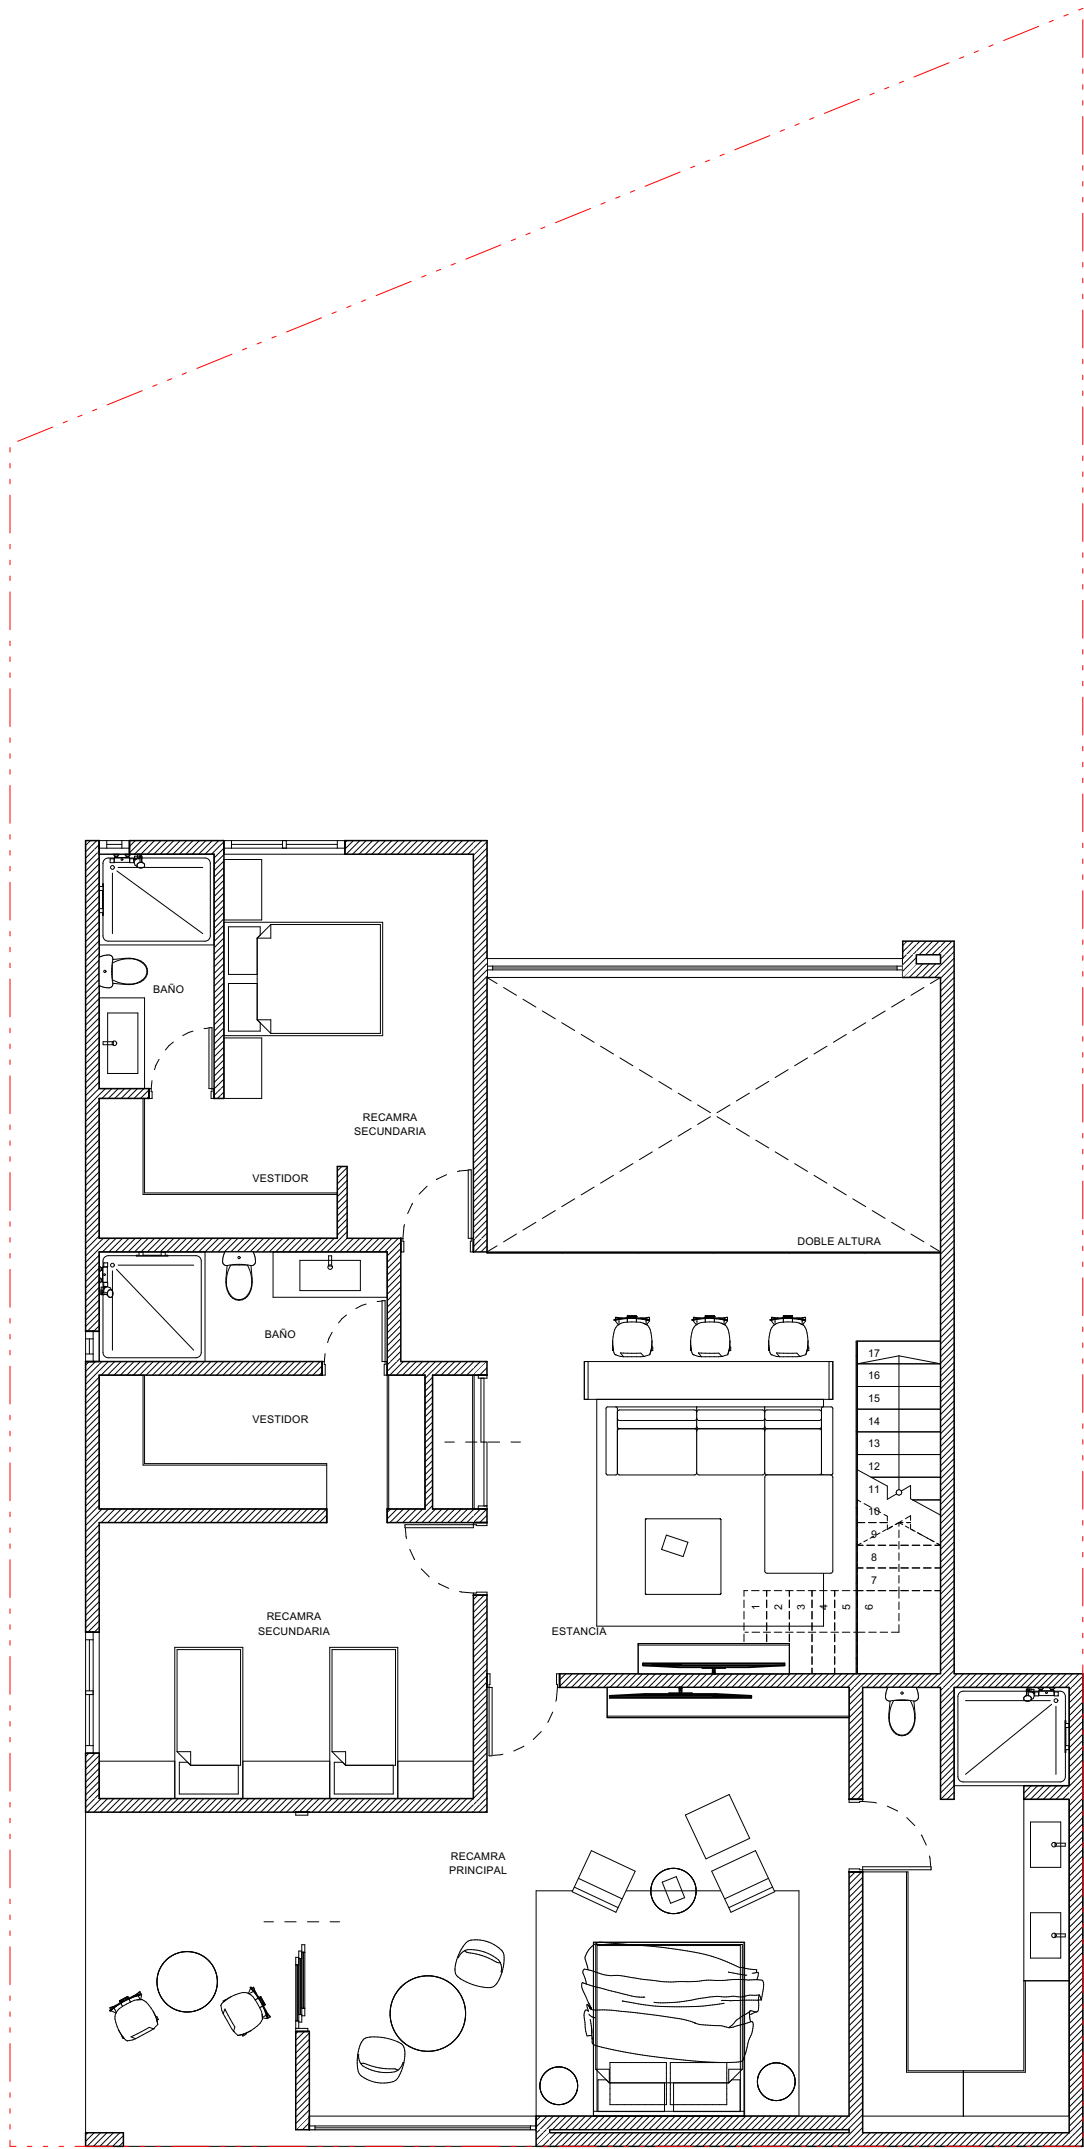

1. PRIMER NIVEL
1:100

PLANTA ALTA
1:100

2018 - 08	JULIO 2018	LOCALIZACIÓN (SIN ESCALA)
FECHA	05 DE JUNIO DEL 2017	
ÚLTIMA FECHA:	7/17/2024	
TITULO	PLANTA ALTA	
CLAVE:	A1.2.03	
		ENRIQUE H. HERRERA # 925 COL. CANTERAS MEXICO

- LINEAMIENTOS
1. LOS PLANOS TOPOGRÁFICOS FUERON PROPORCIONADOS POR EL CLIENTE.
 2. LOS NIVELES TIENEN COMO BASE EL PLANO TOPOGRÁFICO.
 3. LOS NIVELES EN LOS PLANOS ARQUITECTÓNICOS SON GENERALES, REVISAR PLANOS EJECUTIVOS PARA NIVELES REALES.
 4. LOS MUEBLES EN PLANOS ARQUITECTÓNICOS SON REPRESENTATIVOS Y NO SON LOS DEFINITIVOS.
 5. LOS EJES ESTRUCTURALES EN LOS PLANOS ARQUITECTÓNICOS PUEDEN CAMBIAR DEPENDIENDO DEL CALCULO ESTRUCTURAL.
 6. EN TODOS LOS CASOS, LA COTAA RIGE AL DIBUJO.
 7. EL PROYECTO A NIVEL CONCEPTUAL Y ARQUITECTÓNICO FUE APROBADO POR EL CLIENTE.
 8. CUALQUIER CAMBIO AL CONCEPTO GENERAL DE PROYECTO, TENDRÁ UN COSTO ADICIONAL AL PRESUPUESTO.

PROYECTO	PROYECT
NOMBRE DEL CLIENTE	NAME
#Client Full Name	NOSOTROS
STUDIO AM11:	Oficina Matamoros, Av Alfonso Reyes y, Zona La Cima, 66230 Matamoros, N.L.
RESPONSABLES	ARO. ALEJANDRO MACIAS GARZA
DIRECTOR GENERAL	DIRECTOR DE PROYECTOS ARQUITECTÓNICOS.
DIRECTOR	DIRECTOR
JEFE DE DISEÑO	LUIS ANGEL RAFAEL GARZA DÁVILA

