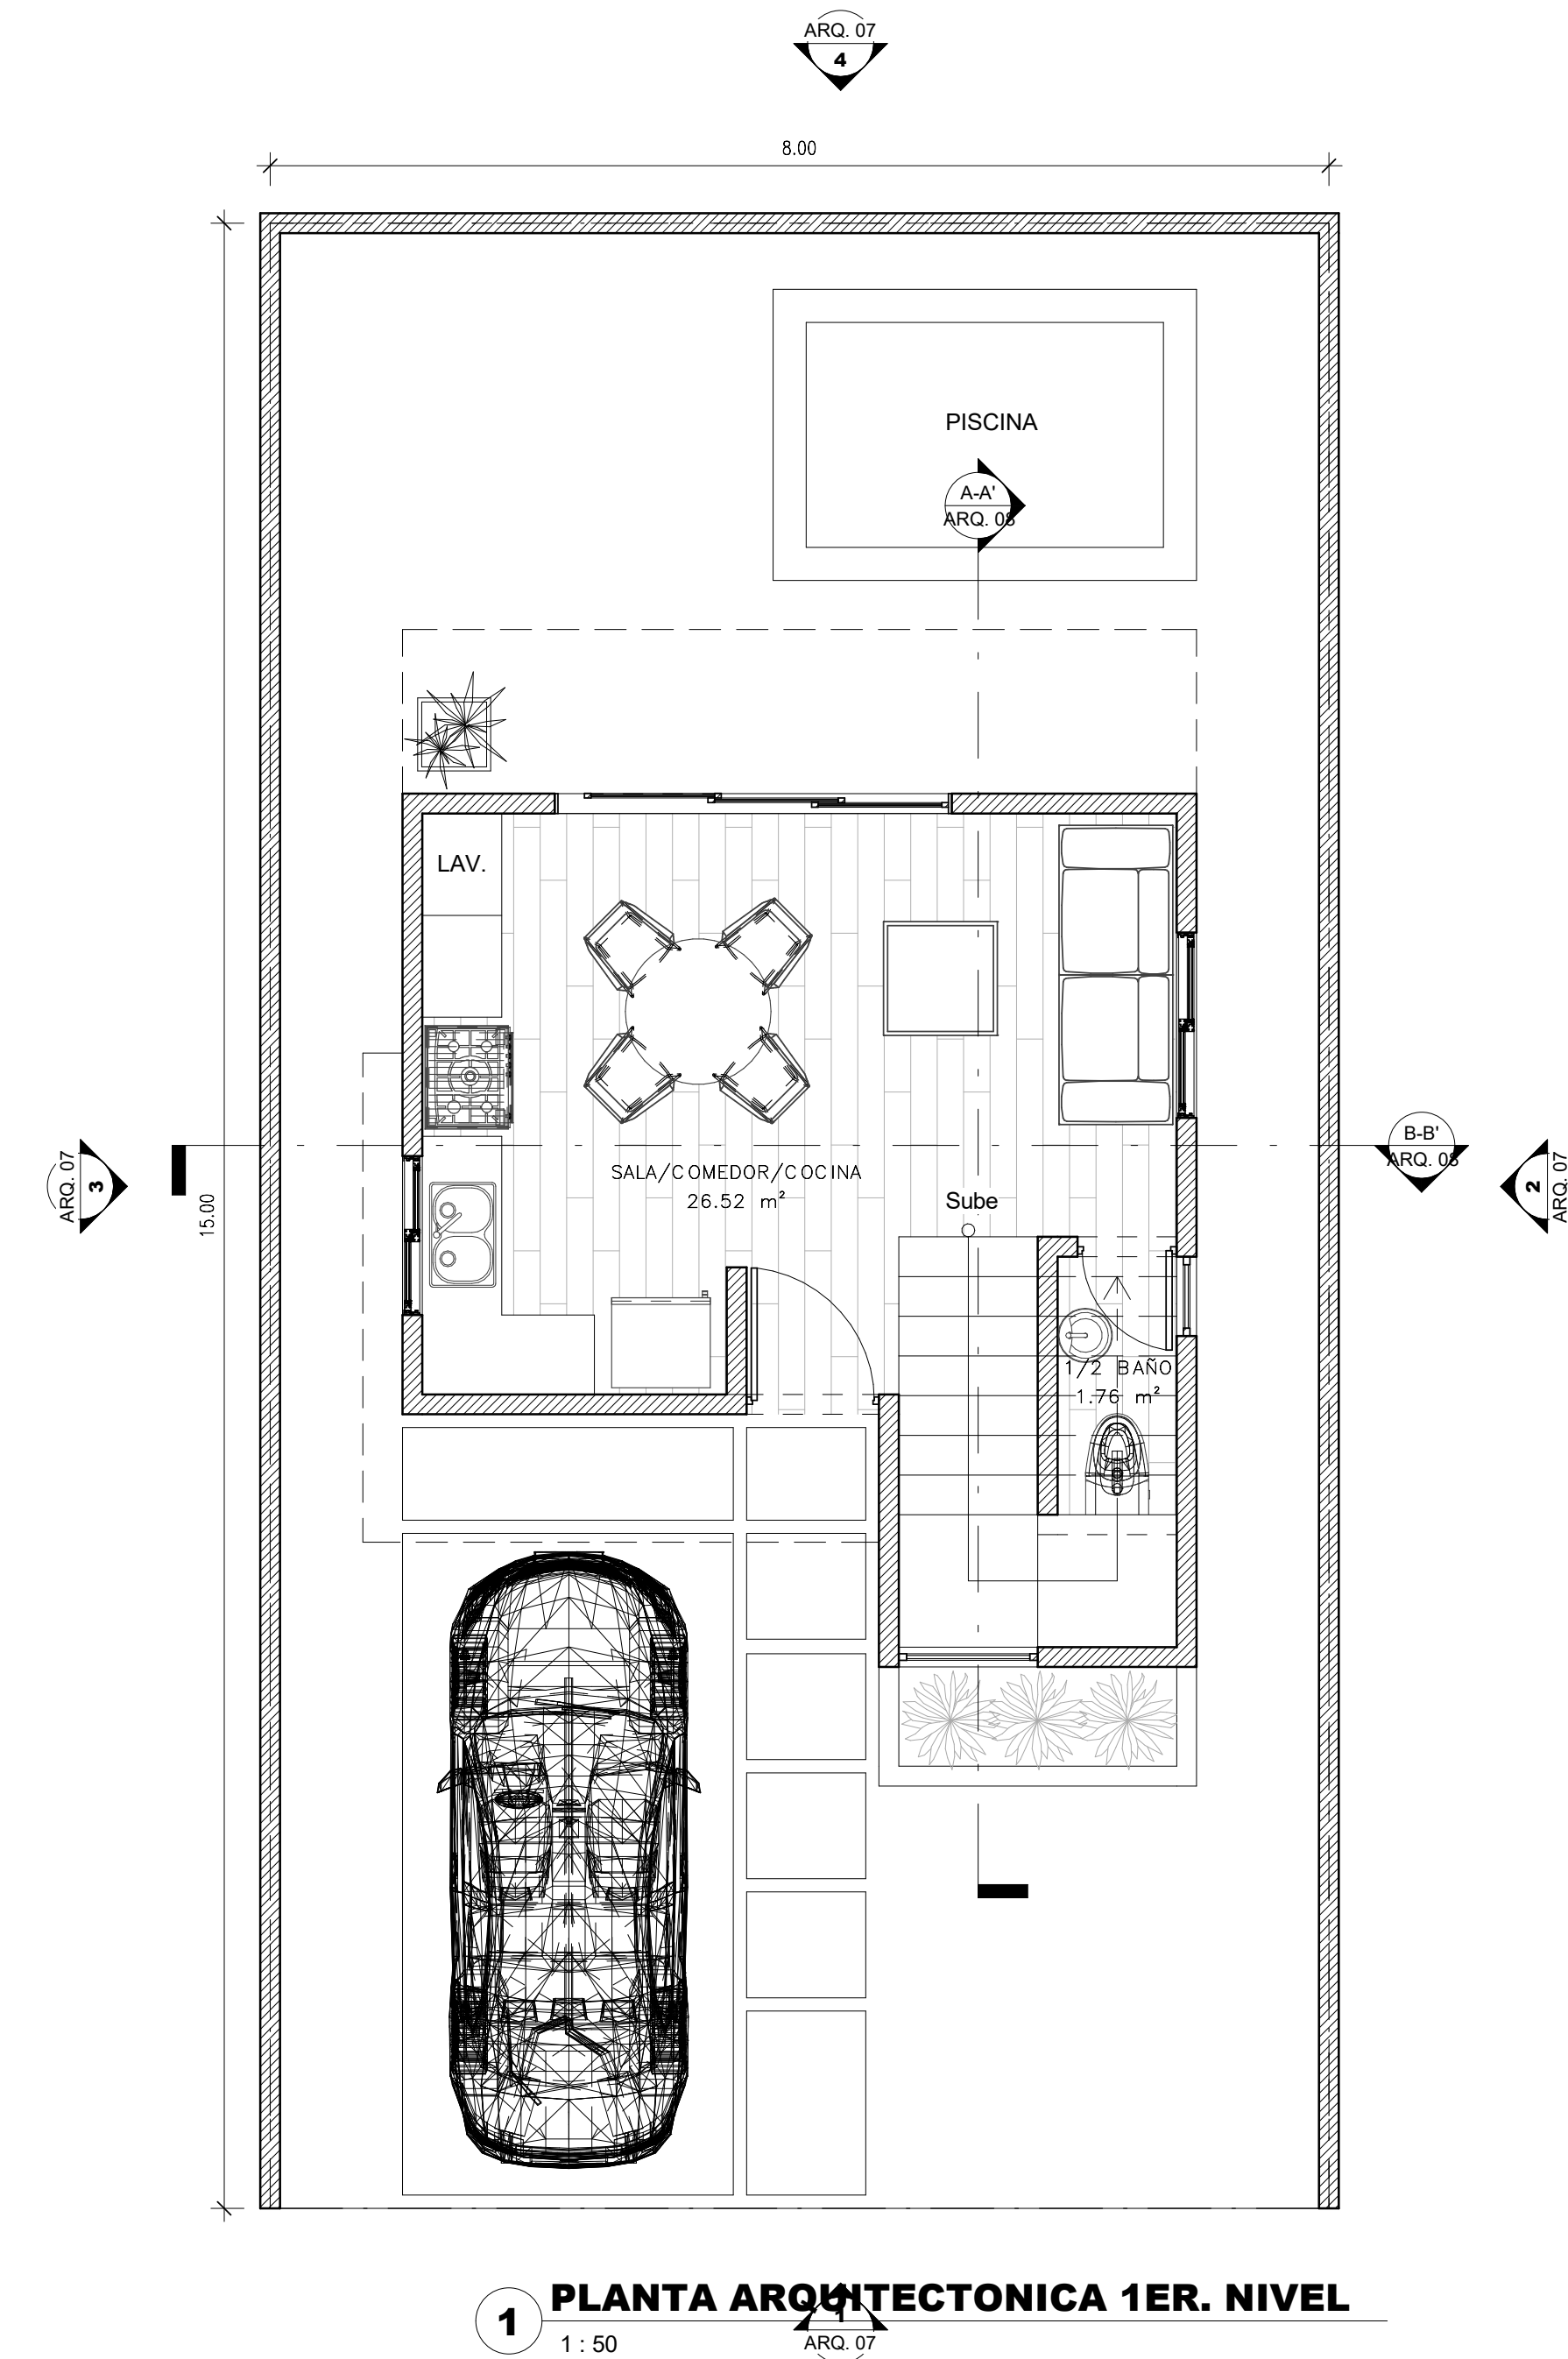
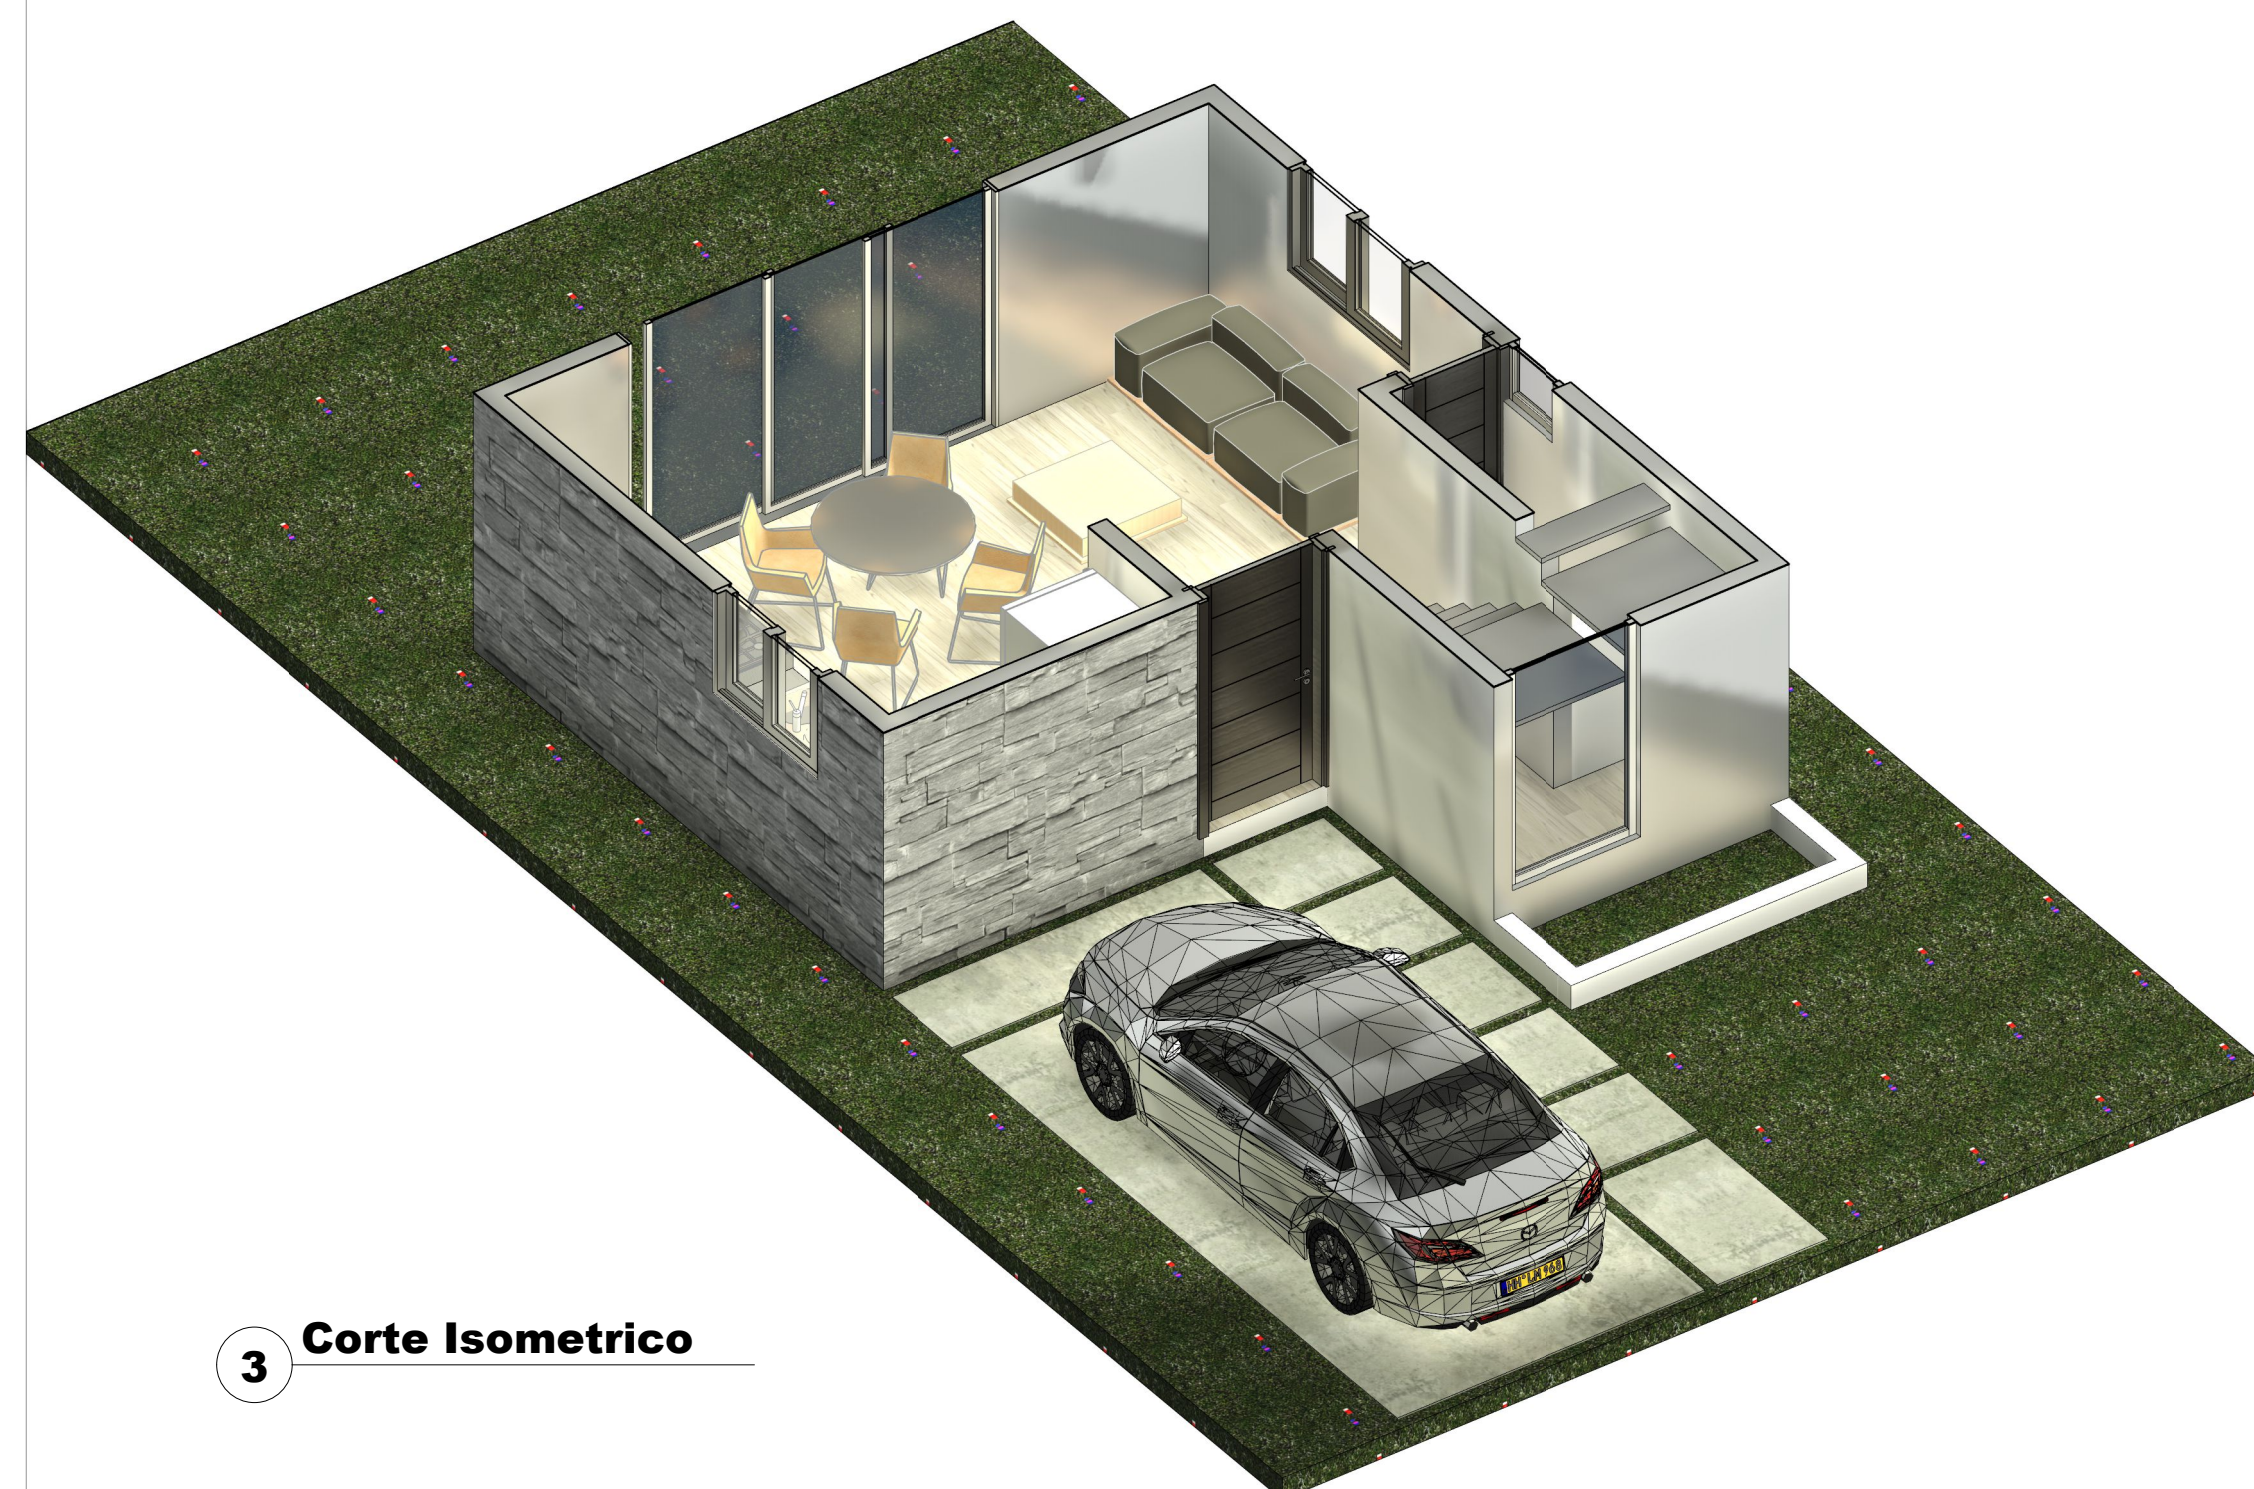


PROPIETARIO:

CRISTHIAN FLORES

PROYECTO:

VIVIENDA

DISEÑO ARQUITECTONICO:

COLABORADORES:

DISEÑO ELÉCTRICO:

DISEÑO ESTRUCTURAL

DISEÑO SANITARIO:

DISEÑO AIRE ACONDICIONADO:

DISEÑO INTERIOR:

CONTENIDO:

PRESENTACION 1ER.
NIVEL

[illegible]


ESCALA: No. Hoja

1 : 50

Nombre:	ETAPA:
---------	--------

ARQ. 01	00
---------	----

FECHA: DIC. 2023

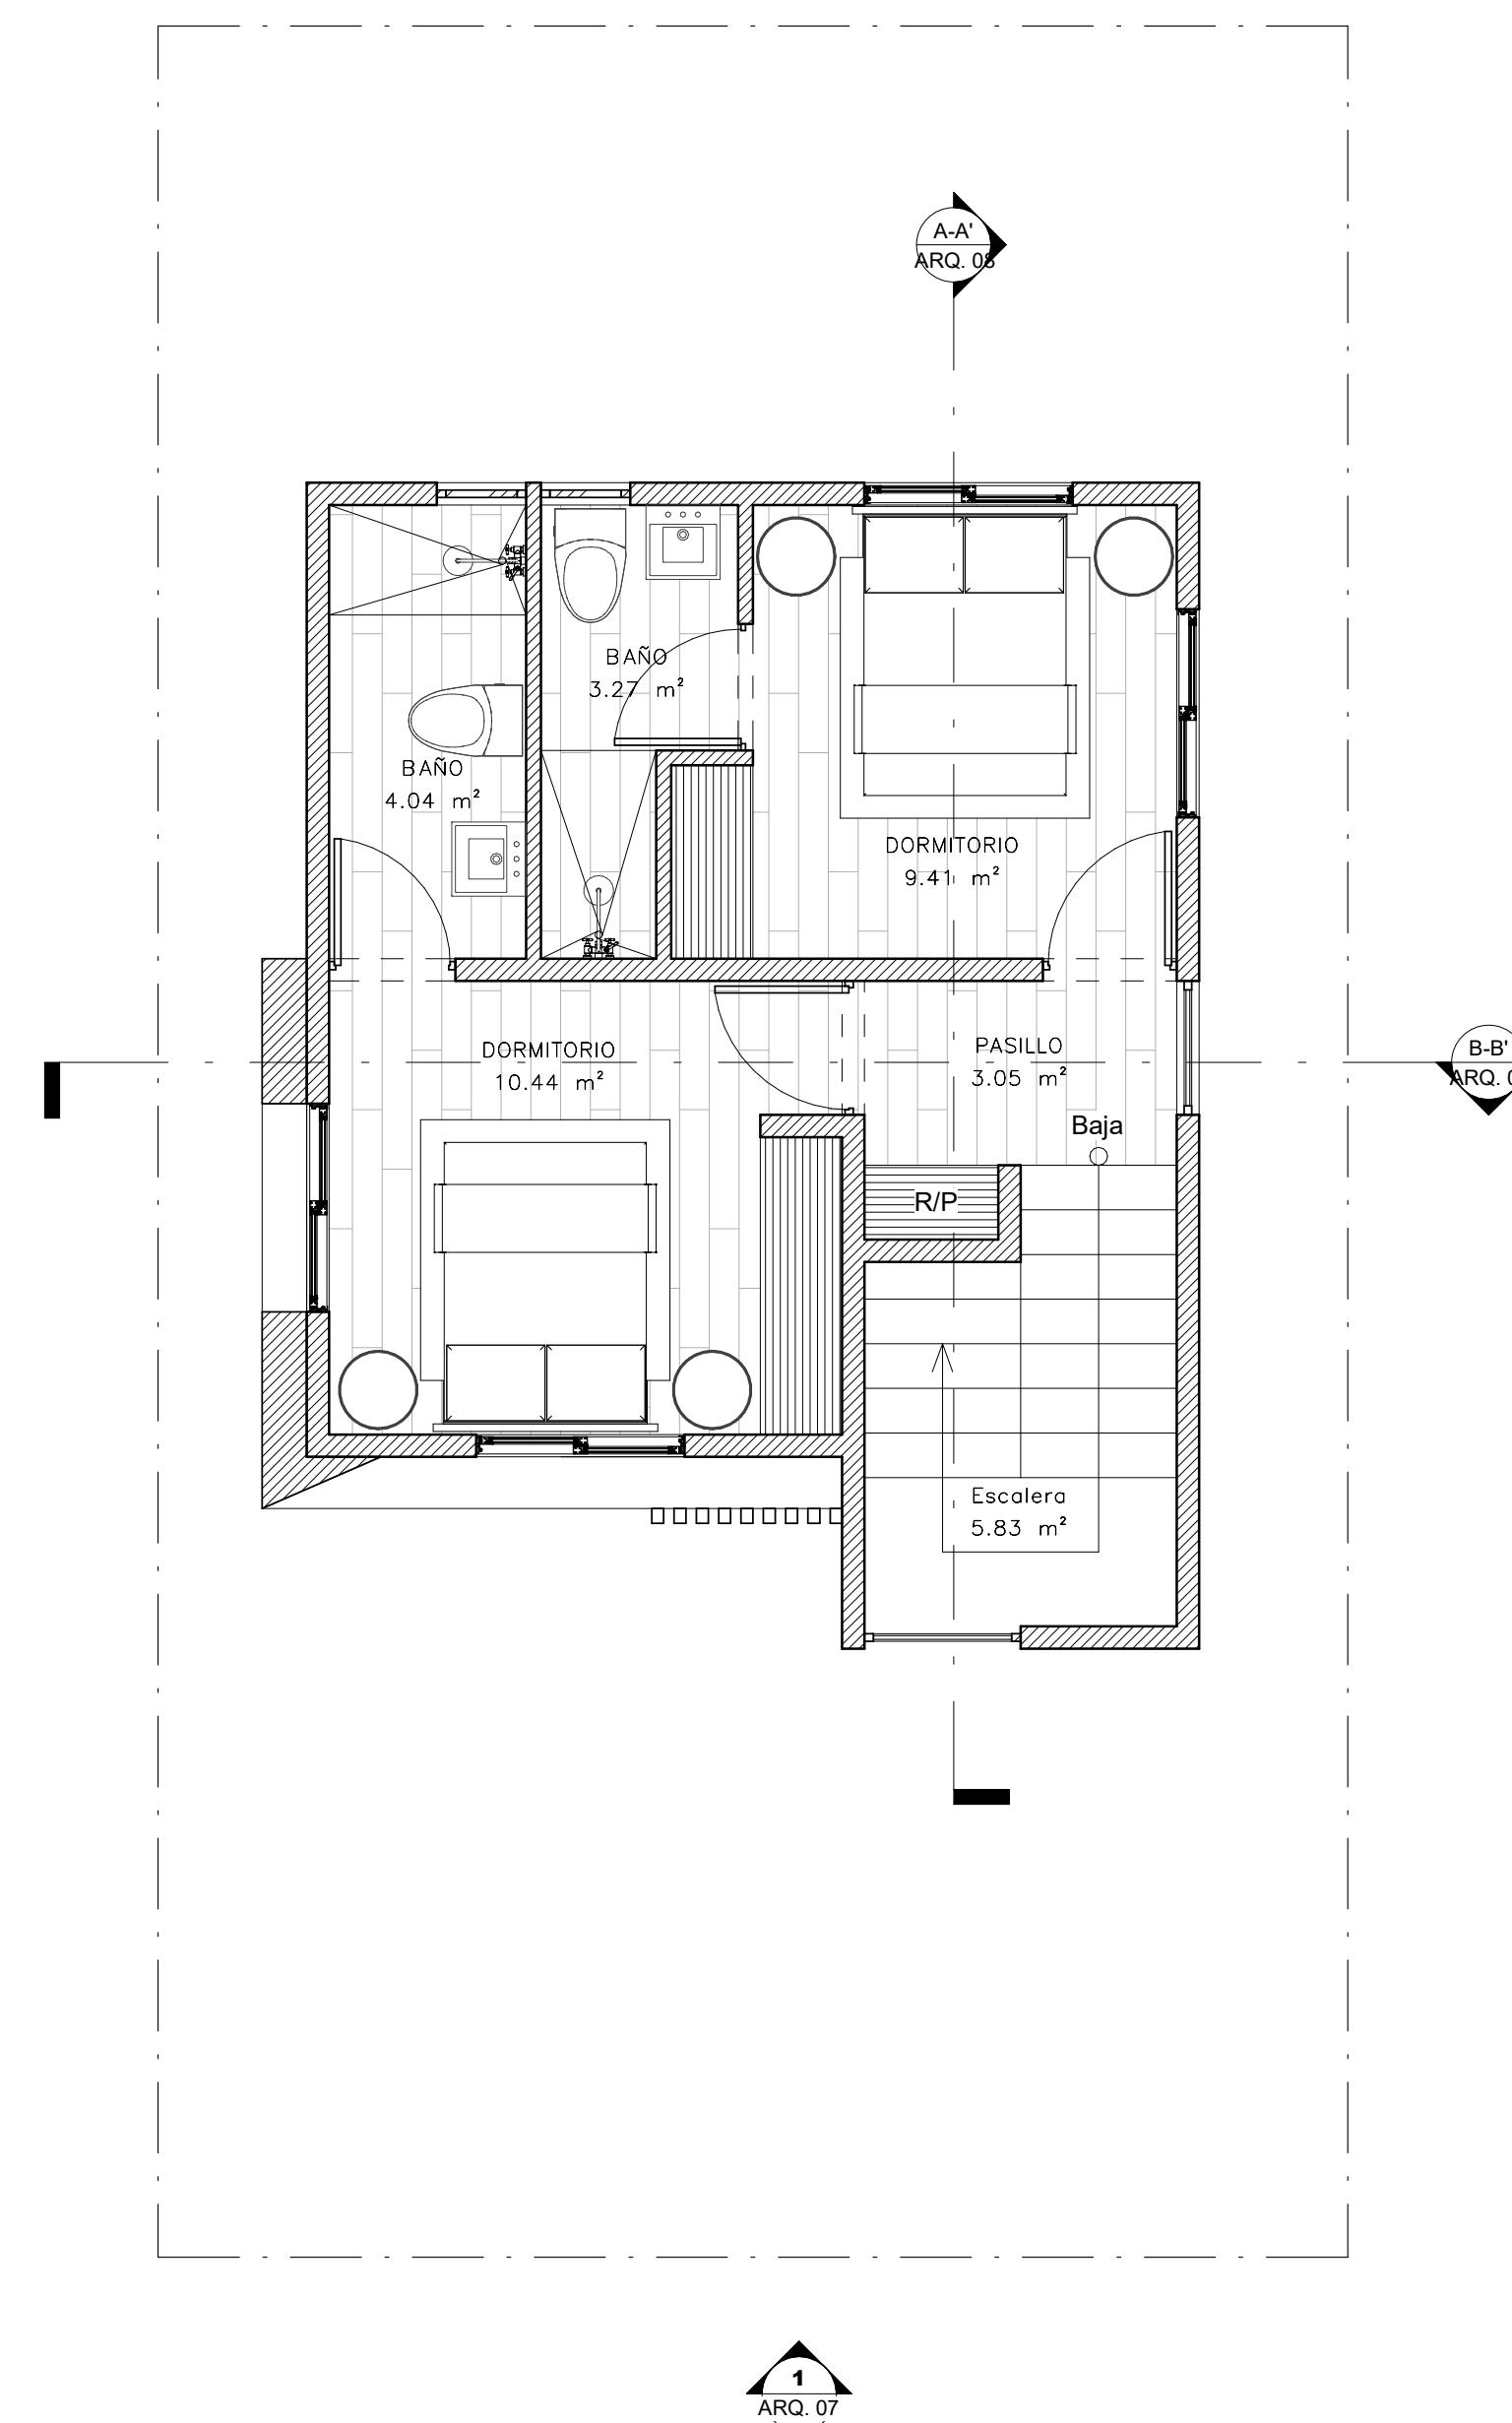

PROPIETARIO:

CRISTHIAN FLORES

PROYECTO:

VIVIENDA

DISEÑO ARQUITECTONICO:

COLABORADORES:

DISEÑO ELÉCTRICO:

DISEÑO ESTRUCTURAL

DISEÑO SANITARIO:

DISEÑO AIRE ACONDICIONADO:

DISEÑO INTERIOR:

CONTENIDO:

PRESENTACION 2DO.
NIVEL

[illegible]

ESCALA:	No. Hoja
1 : 50	
Nombre:	ETAPA:
ARQ. 02	00
FECHA:	
DIC. 2023	

Nombre:	ETAPA:
ARQ. 02	00

FECHA: DIC. 2023

CRISTHIAN FLORES

VIVIENDA

DISEÑO ARQUITECTONICO:

DISEÑO ELÉCTRICO:

DISEÑO ESTRUCTURAL

DISEÑO SANITARIO:

DISEÑO AIRE ACONDICIONADO:

DISEÑO INTERIOR:

CONTENIDO:

PLANTAS ARQUITECTONICAS

REVISIONES

[illegible]

ESCALA: No. Hoja

1 : 50

Nombre: _____ ETAPA: _____

ARQ. 03	00
---------	----

FECHA: _____

IC. 2023



CRISTHIAN FLORES

VIVIENDA

DISEÑO ARQUITECTONICO:

COLABORADORES:

DISEÑO ELÉCTRICO:

DISEÑO ESTRUCTURAL

DISEÑO SANITARIO:

DISEÑO AIRE ACONDICIONADO:

DISEÑO INTERIOR:

CONTENIDO:PLANTA
ARQUITECTONICA

REVISIONES

[illegible]


ESCALA: No. Hoja

1 : 50

Nombre: _____ ETAPA: _____

ARQ. 04	00
---------	----

FECHA: _____

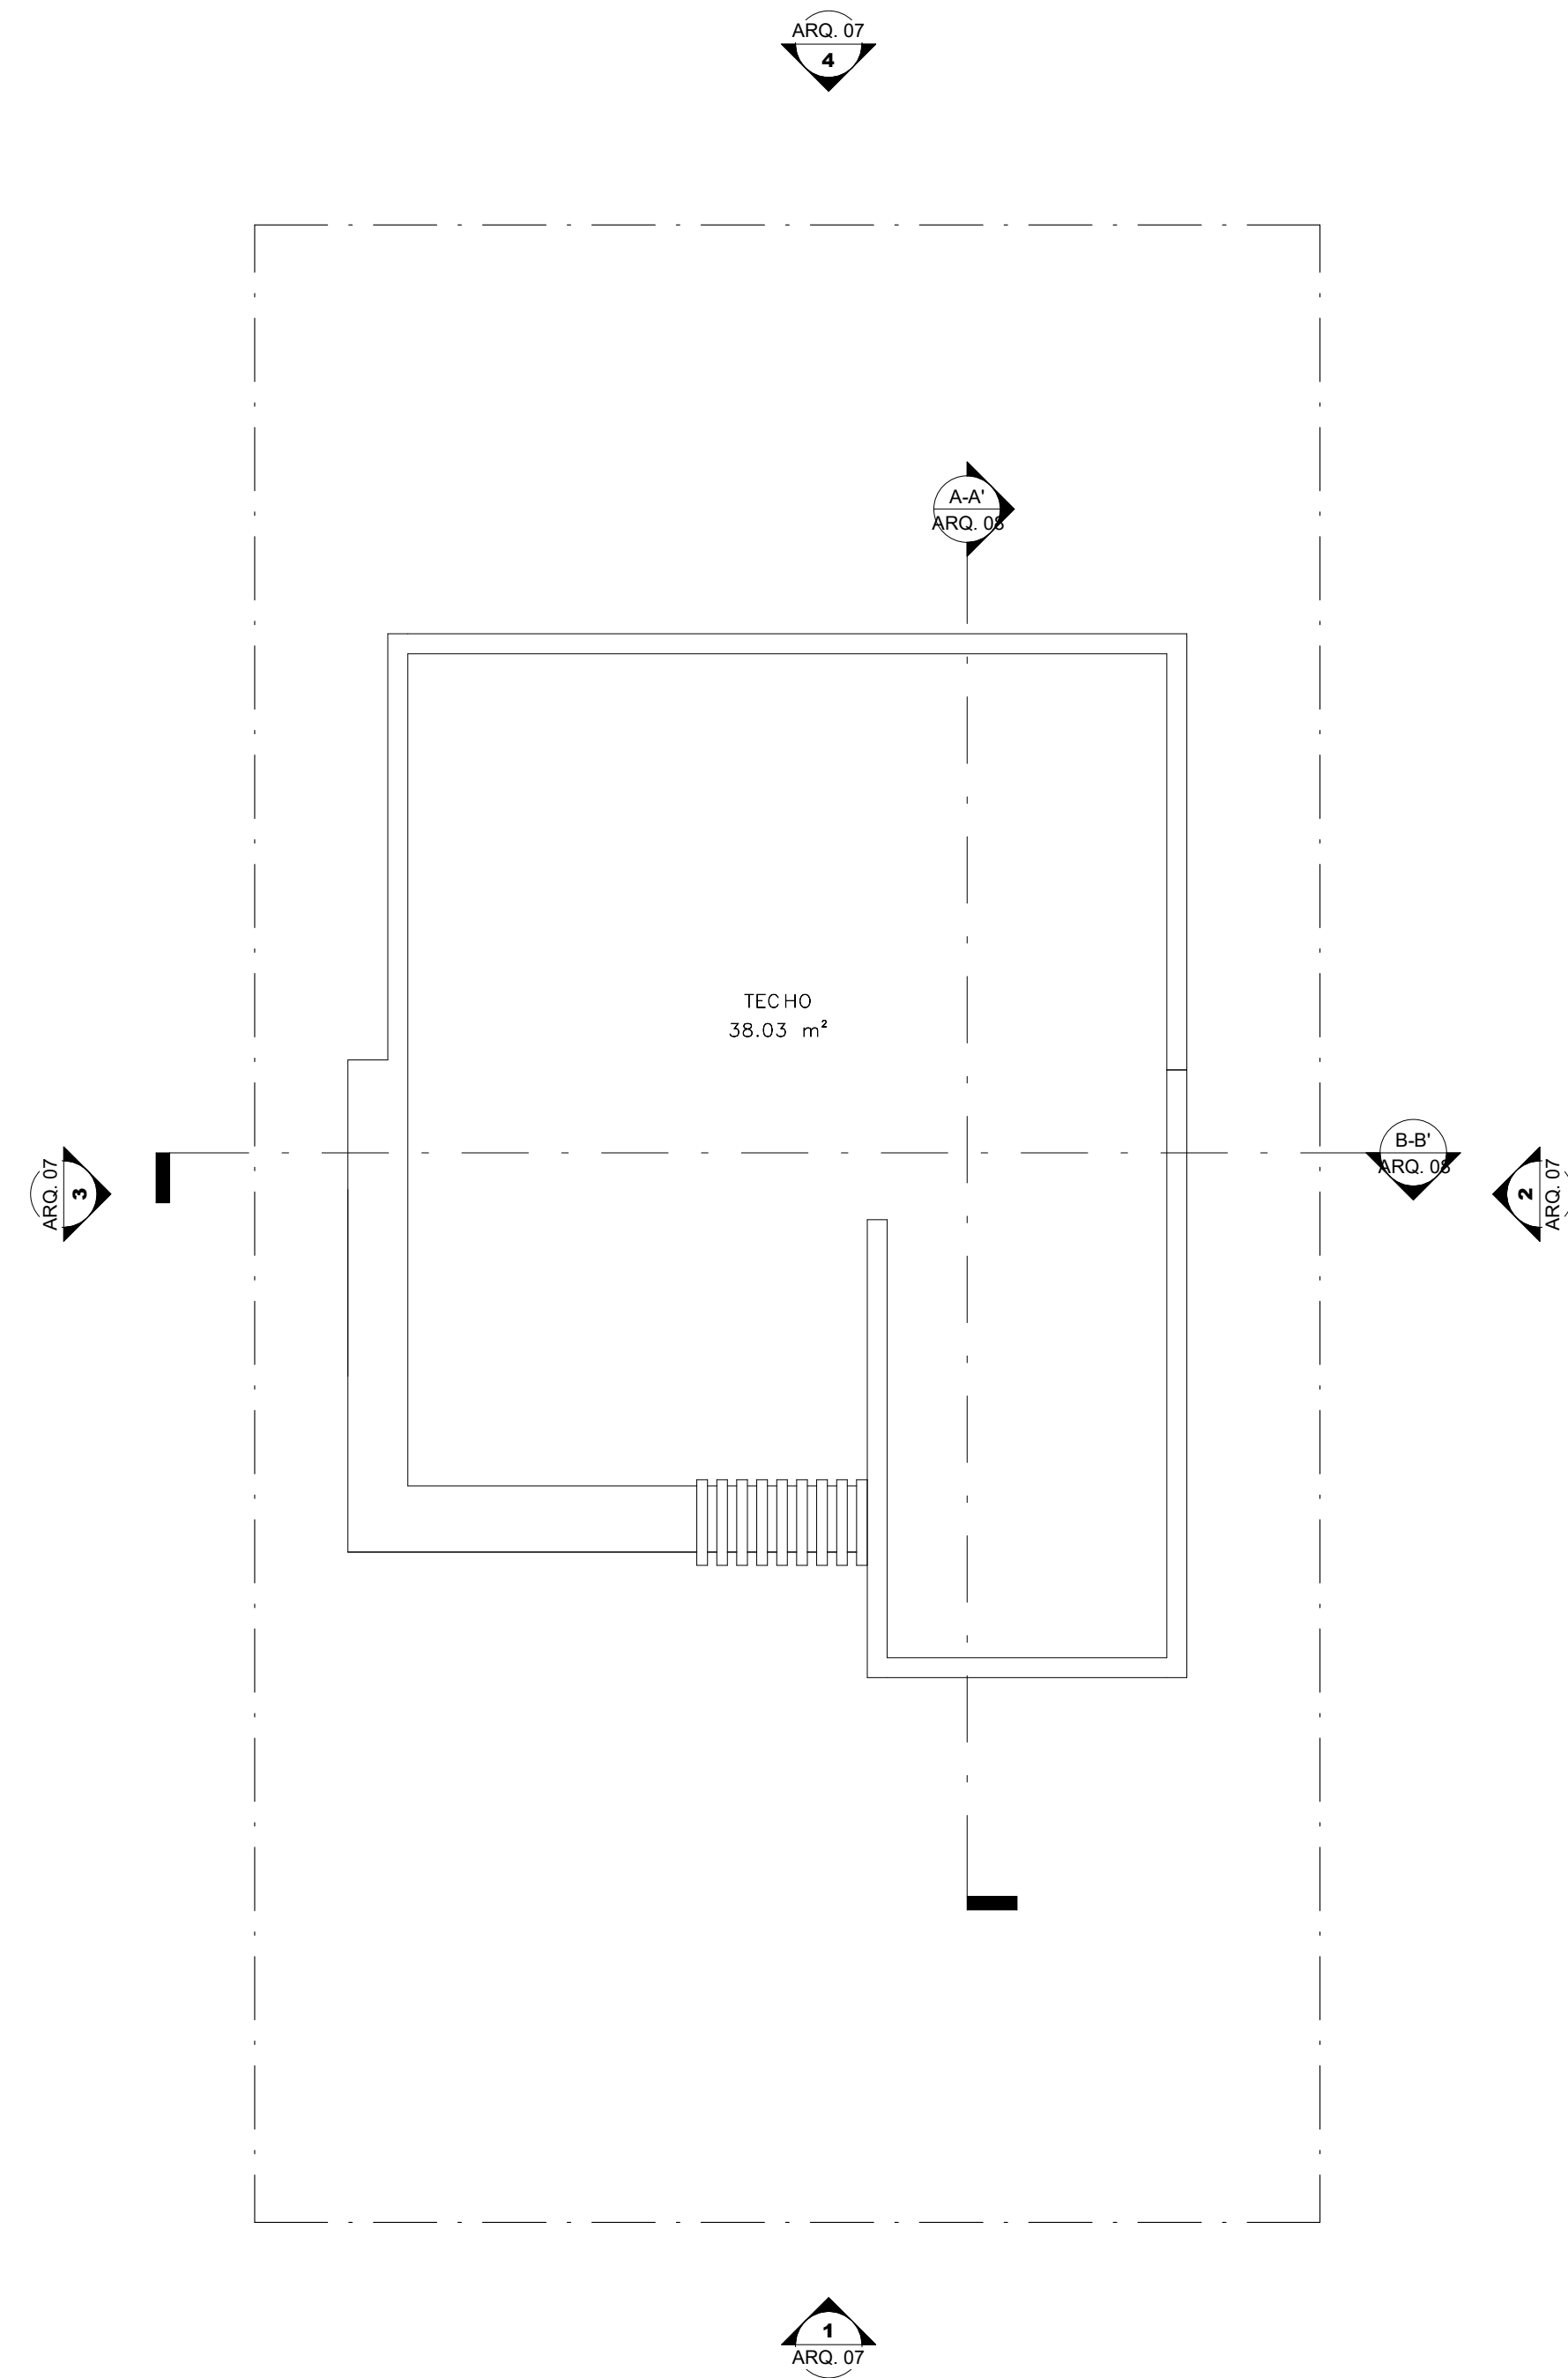

1 PLANTA ARQUITECTONICA DE TECHO

PROPIETARIO:

CRISTHIAN FLORES

PROYECTO:

VIVIENDA

DISEÑO ARQUITECTONICO:

COLABORADORES:

DISEÑO ELÉCTRICO:

DISEÑO ESTRUCTURAL

DISEÑO SANITARIO:

DISEÑO AIRE ACONDICIONADO:

DISEÑO INTERIOR:

CONTENIDO:

PLANTAS DIMENSIONADAS

REVISIONES

O.	DESCRIPCION	FECHA
----	-------------	-------

[illegible]

ESCALA: No. Hoja

1 : 50

Nombre:


Nombre: _____ ETAPA: _____

ARQ. 05


00

FECHA:

DIC. 2023

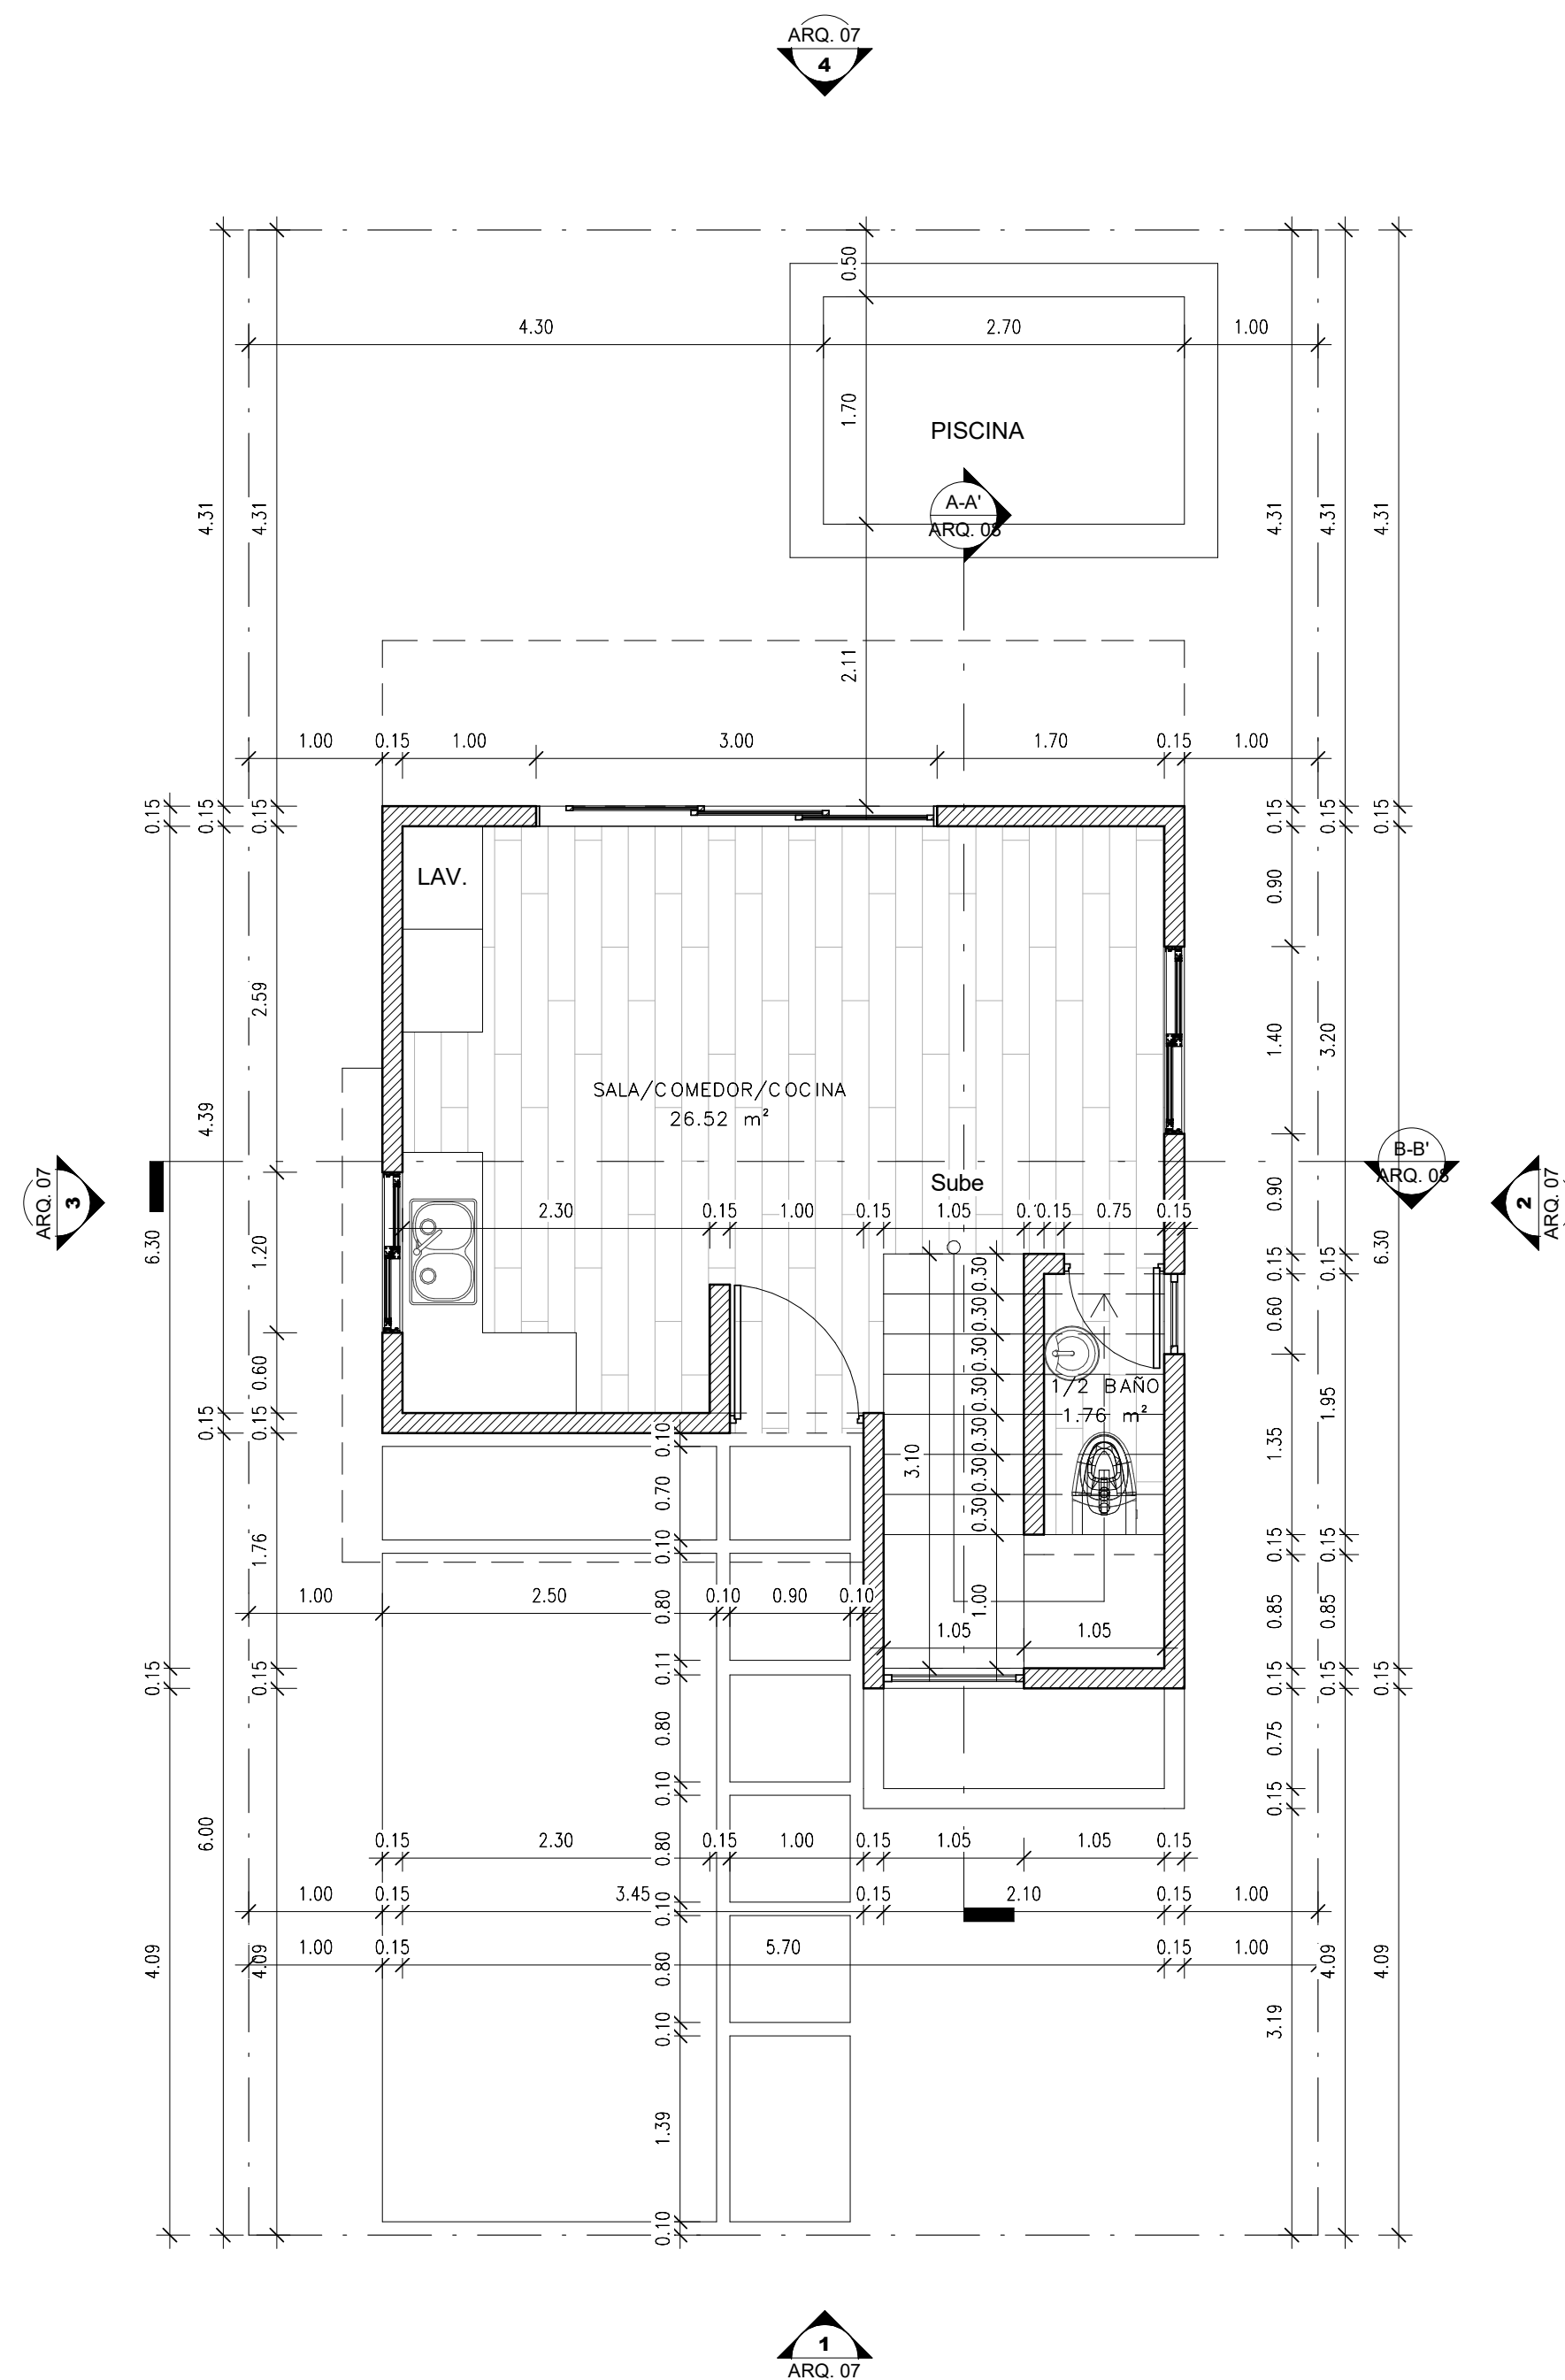

1 PLANTA DIMENSIONADA 1ER. NIVEL

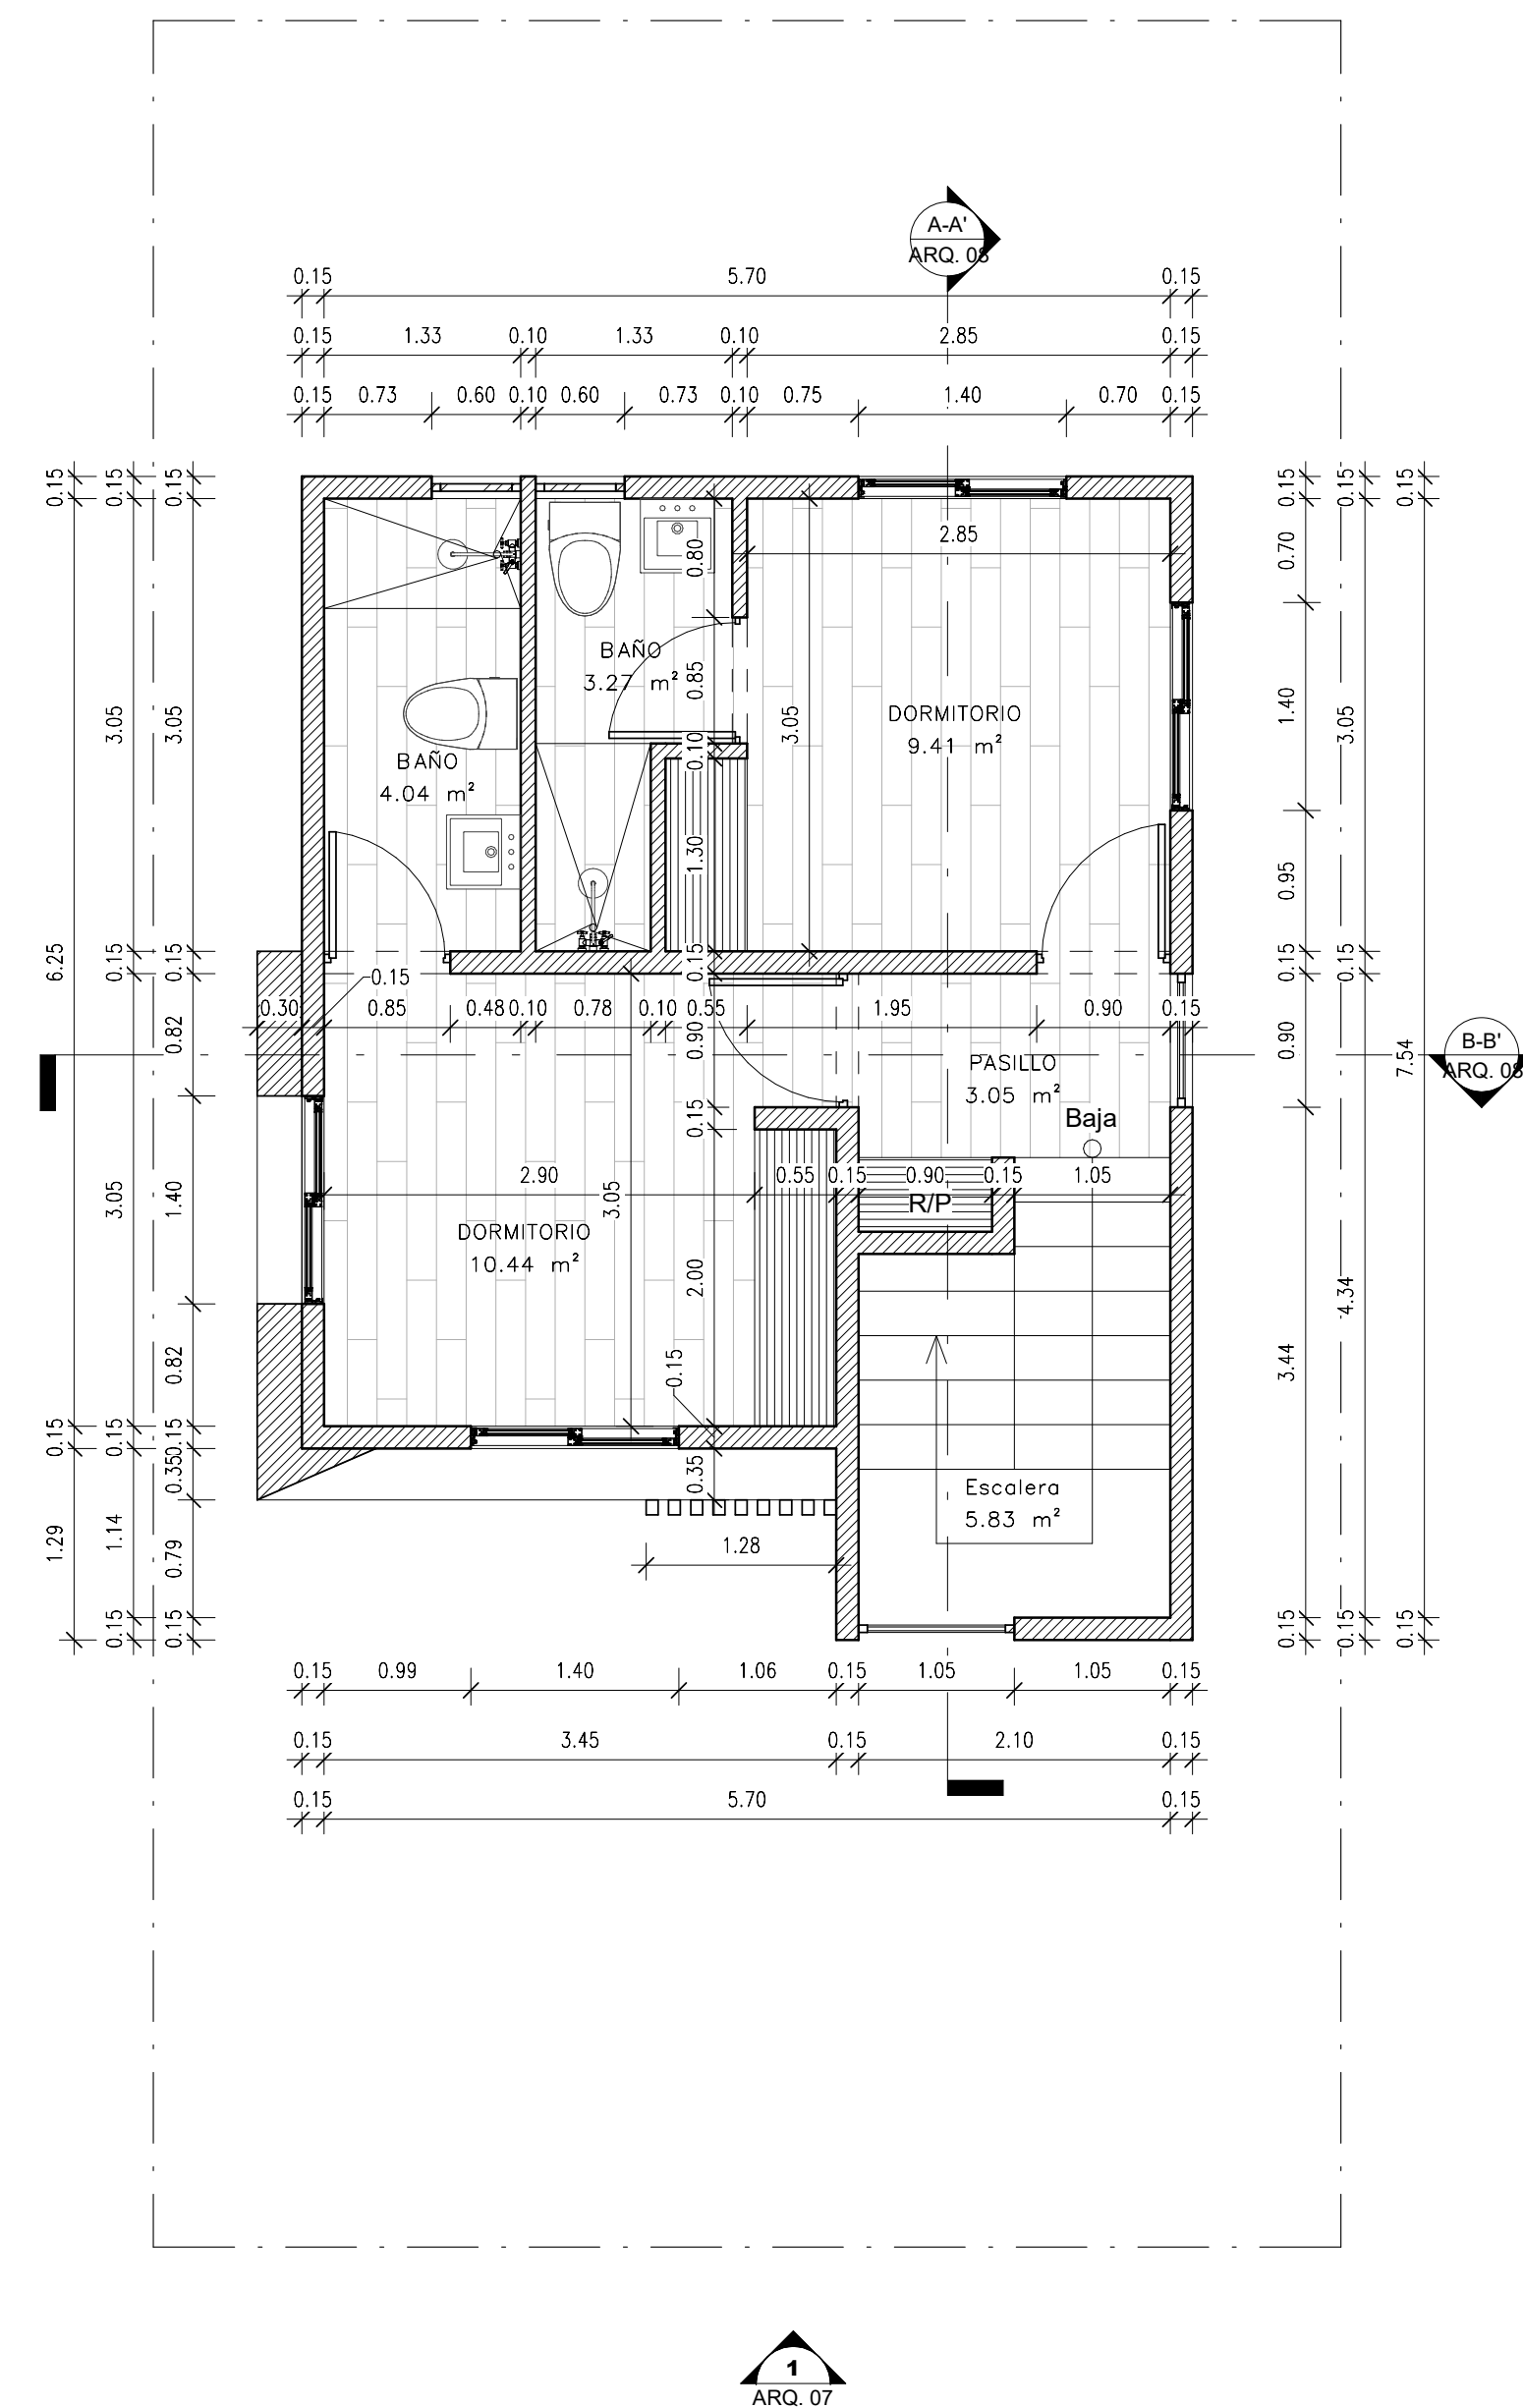

2 PLANTA DIMENSIONADA 2DO. NIVEL

PROPIETARIO:

CRISTHIAN FLORES

PROYECTO:

VIVIENDA

2

DISEÑO ARQUITECTONICO:

COLABORADORES:

DISEÑO ELÉCTRICO:

DISEÑO ESTRUCTURAL

DISEÑO SANITARIO:

DISEÑO AIRE ACONDICIONADO:

DISEÑO INTERIOR:

CONTENIDO:

PLANTA DIMENSIONADA

REVISIONES

NO.	DESCRIPCION	FECHA
-----	-------------	-------

[illegible]


ESCALA: No. Hoja

1 : 50

Nombre: _____ ETAPA: _____

ARQ. 06 00

FECHA: DIC. 2023

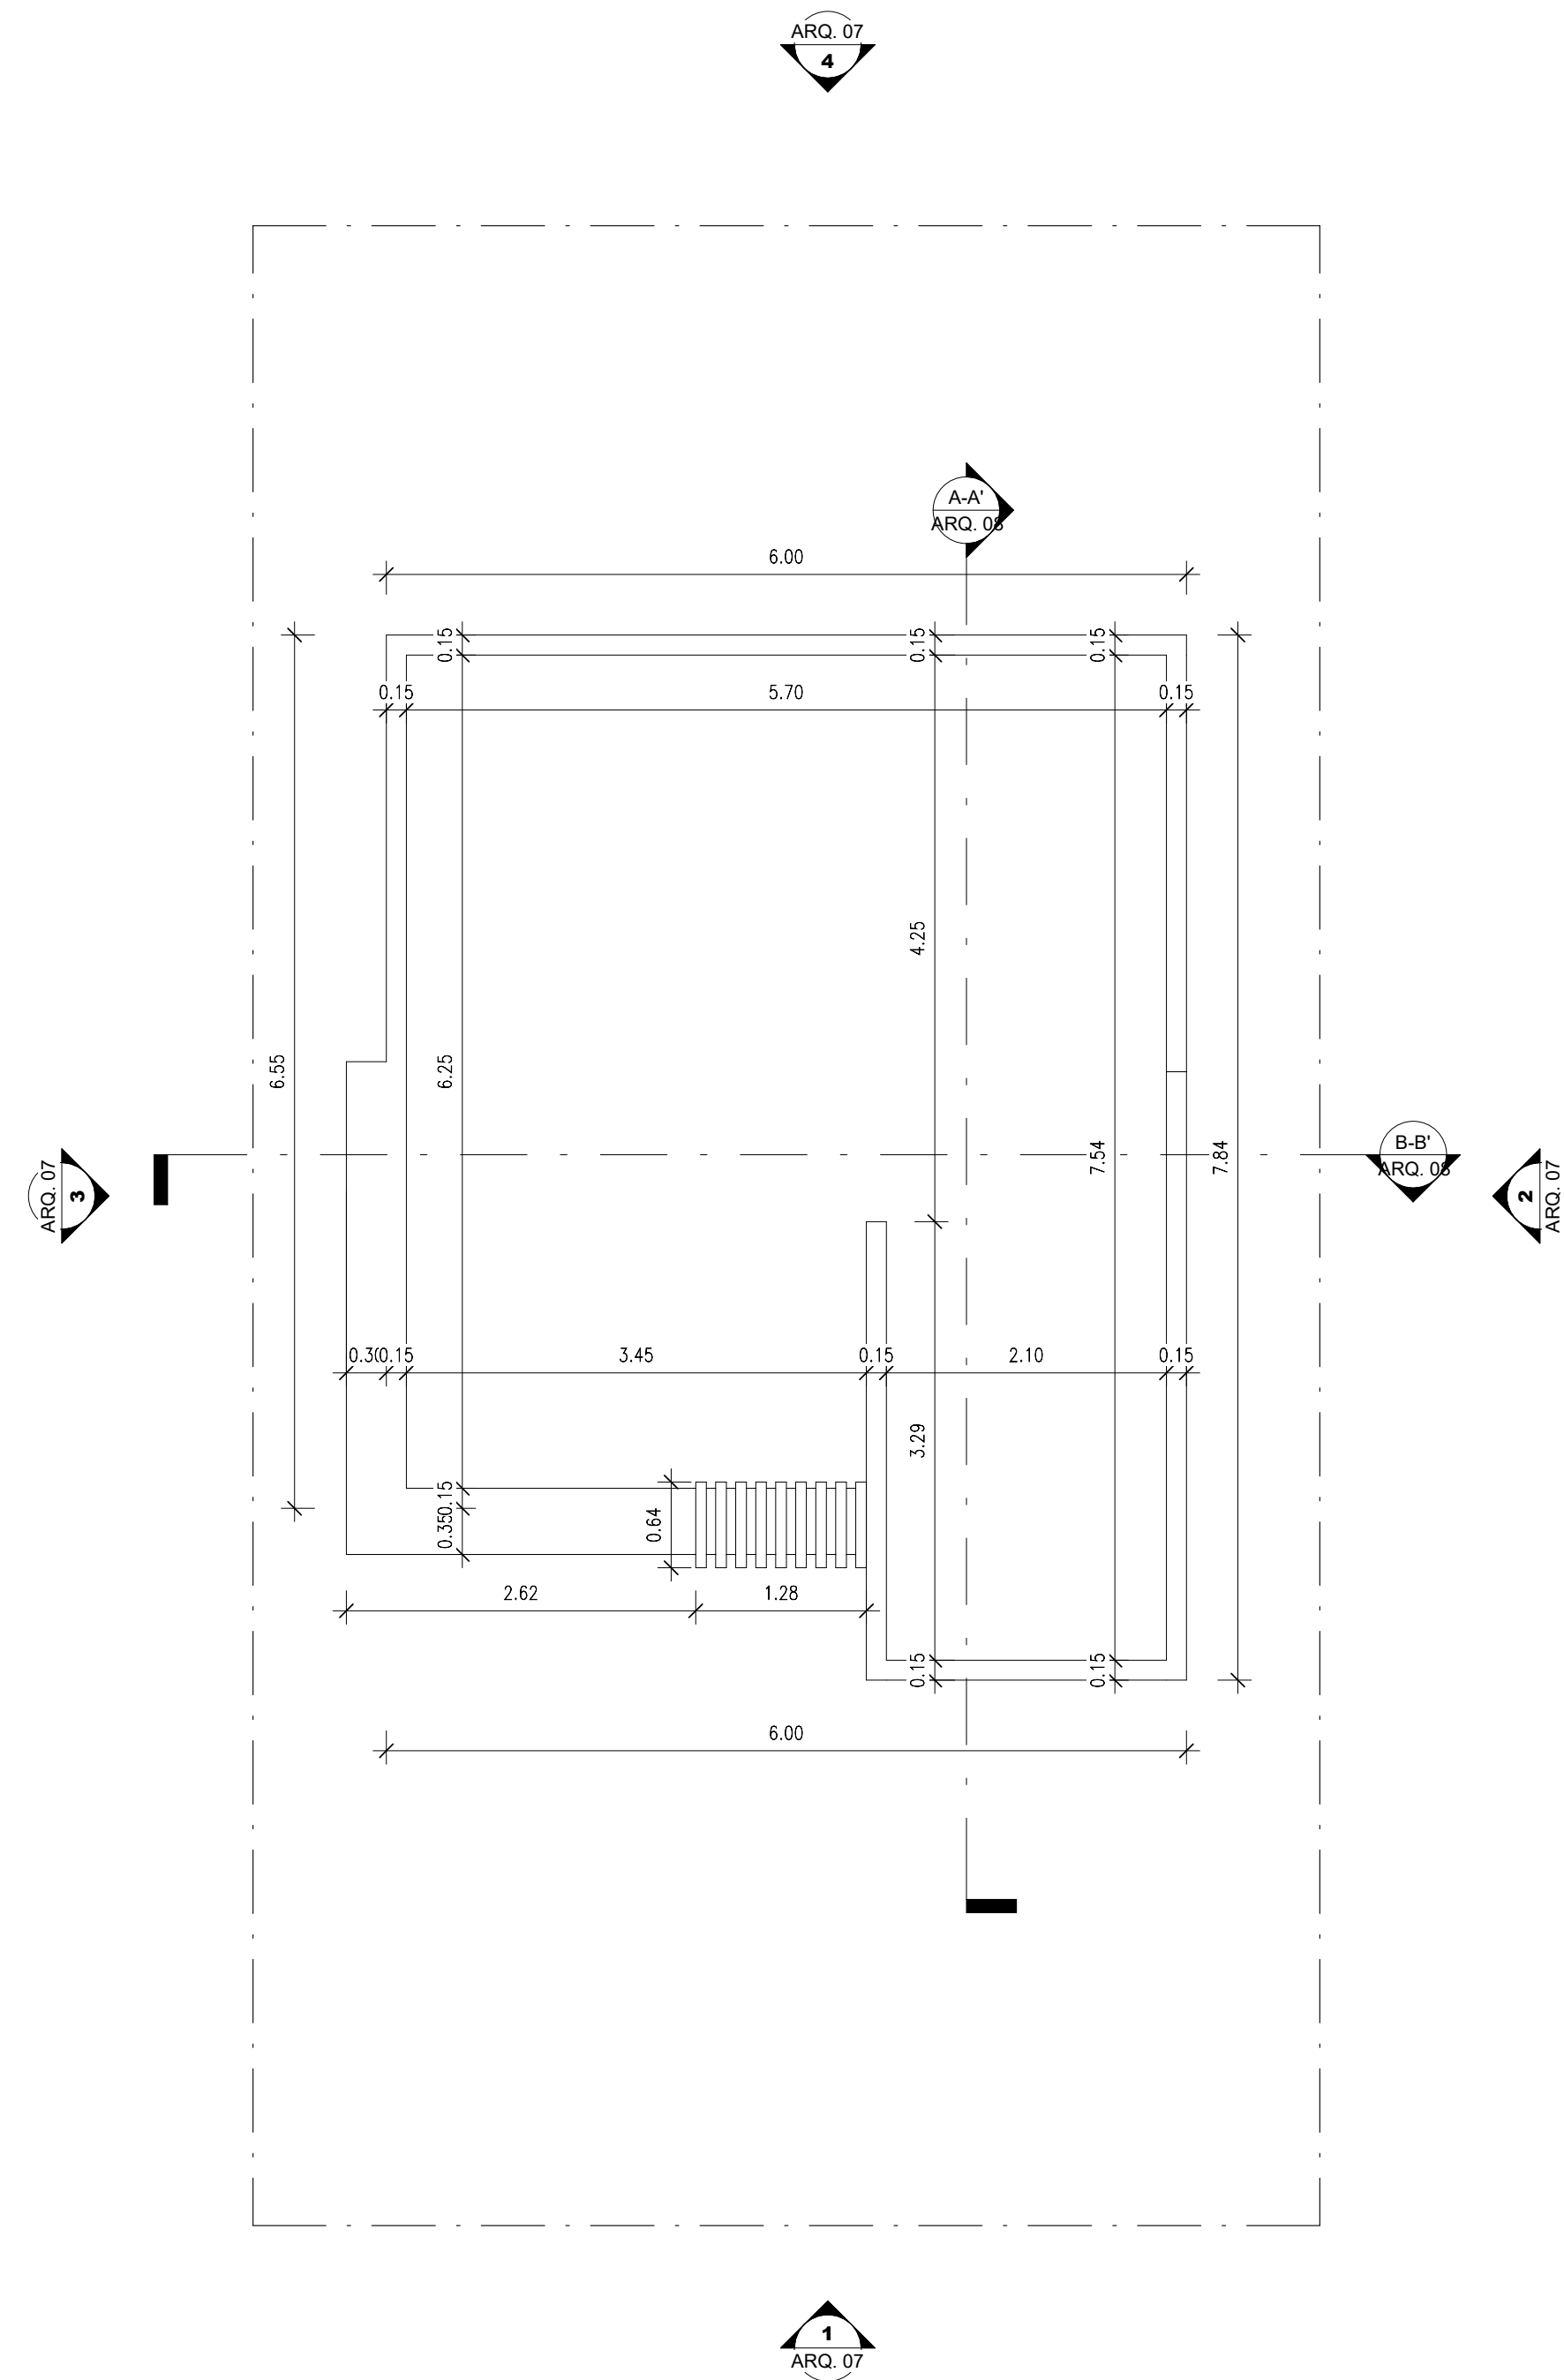

1 PLANTA DIMENSIONADA DE TECHO

CRISTHIAN FLORES

VIVIENDA

DISEÑO ARQUITECTÓNICO

COLABORADORES:

DISEÑO ELÉCTRICO

DISEÑO ESTRUCTURAL

DISEÑO SANITARIO:**DISEÑO AIRE ACONDICIONADO:**

DISEÑO INTERIOR:

CONTENIDO:

SECCIONES

[illegible]

ESCALA: No. Hora

1 : 50

Nombre:	ETAPA
---------	-------

ARQ. 08 00

FECHA:

