


Depto. 305

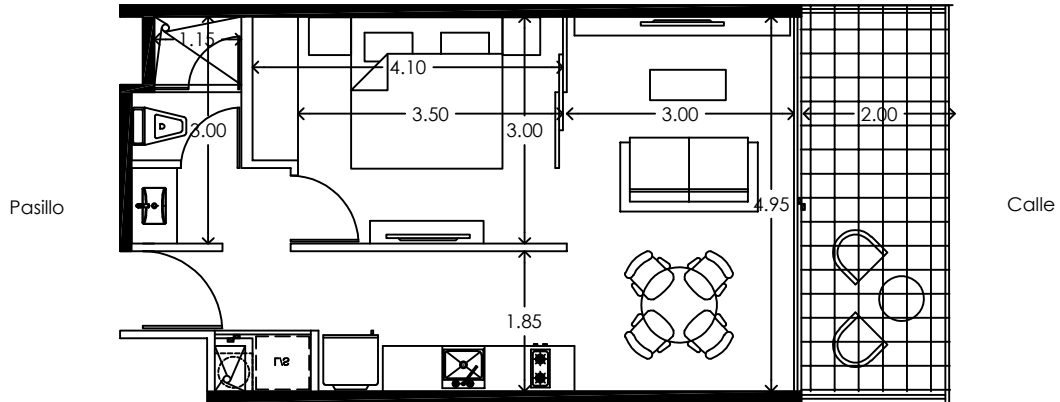

Depto. 301

TABLA DE ÁREAS	
ÁREA INTERIOR:	44.28 m ²
ÁREA TERRAZA TECHADA:	10.20 m ²
ÁREA TERRAZA NO TECHADA:	0 m ²
ÁREA TOTAL:	54.48 m ²

IPANA "A"
PLAYA DEL CARMEN, QUINTANA ROO.

DEPARTAMENTO 303 Nivel: Nivel 3

Fecha: Febrero 2019 Escala: 1:100 Acotación: Metros

