
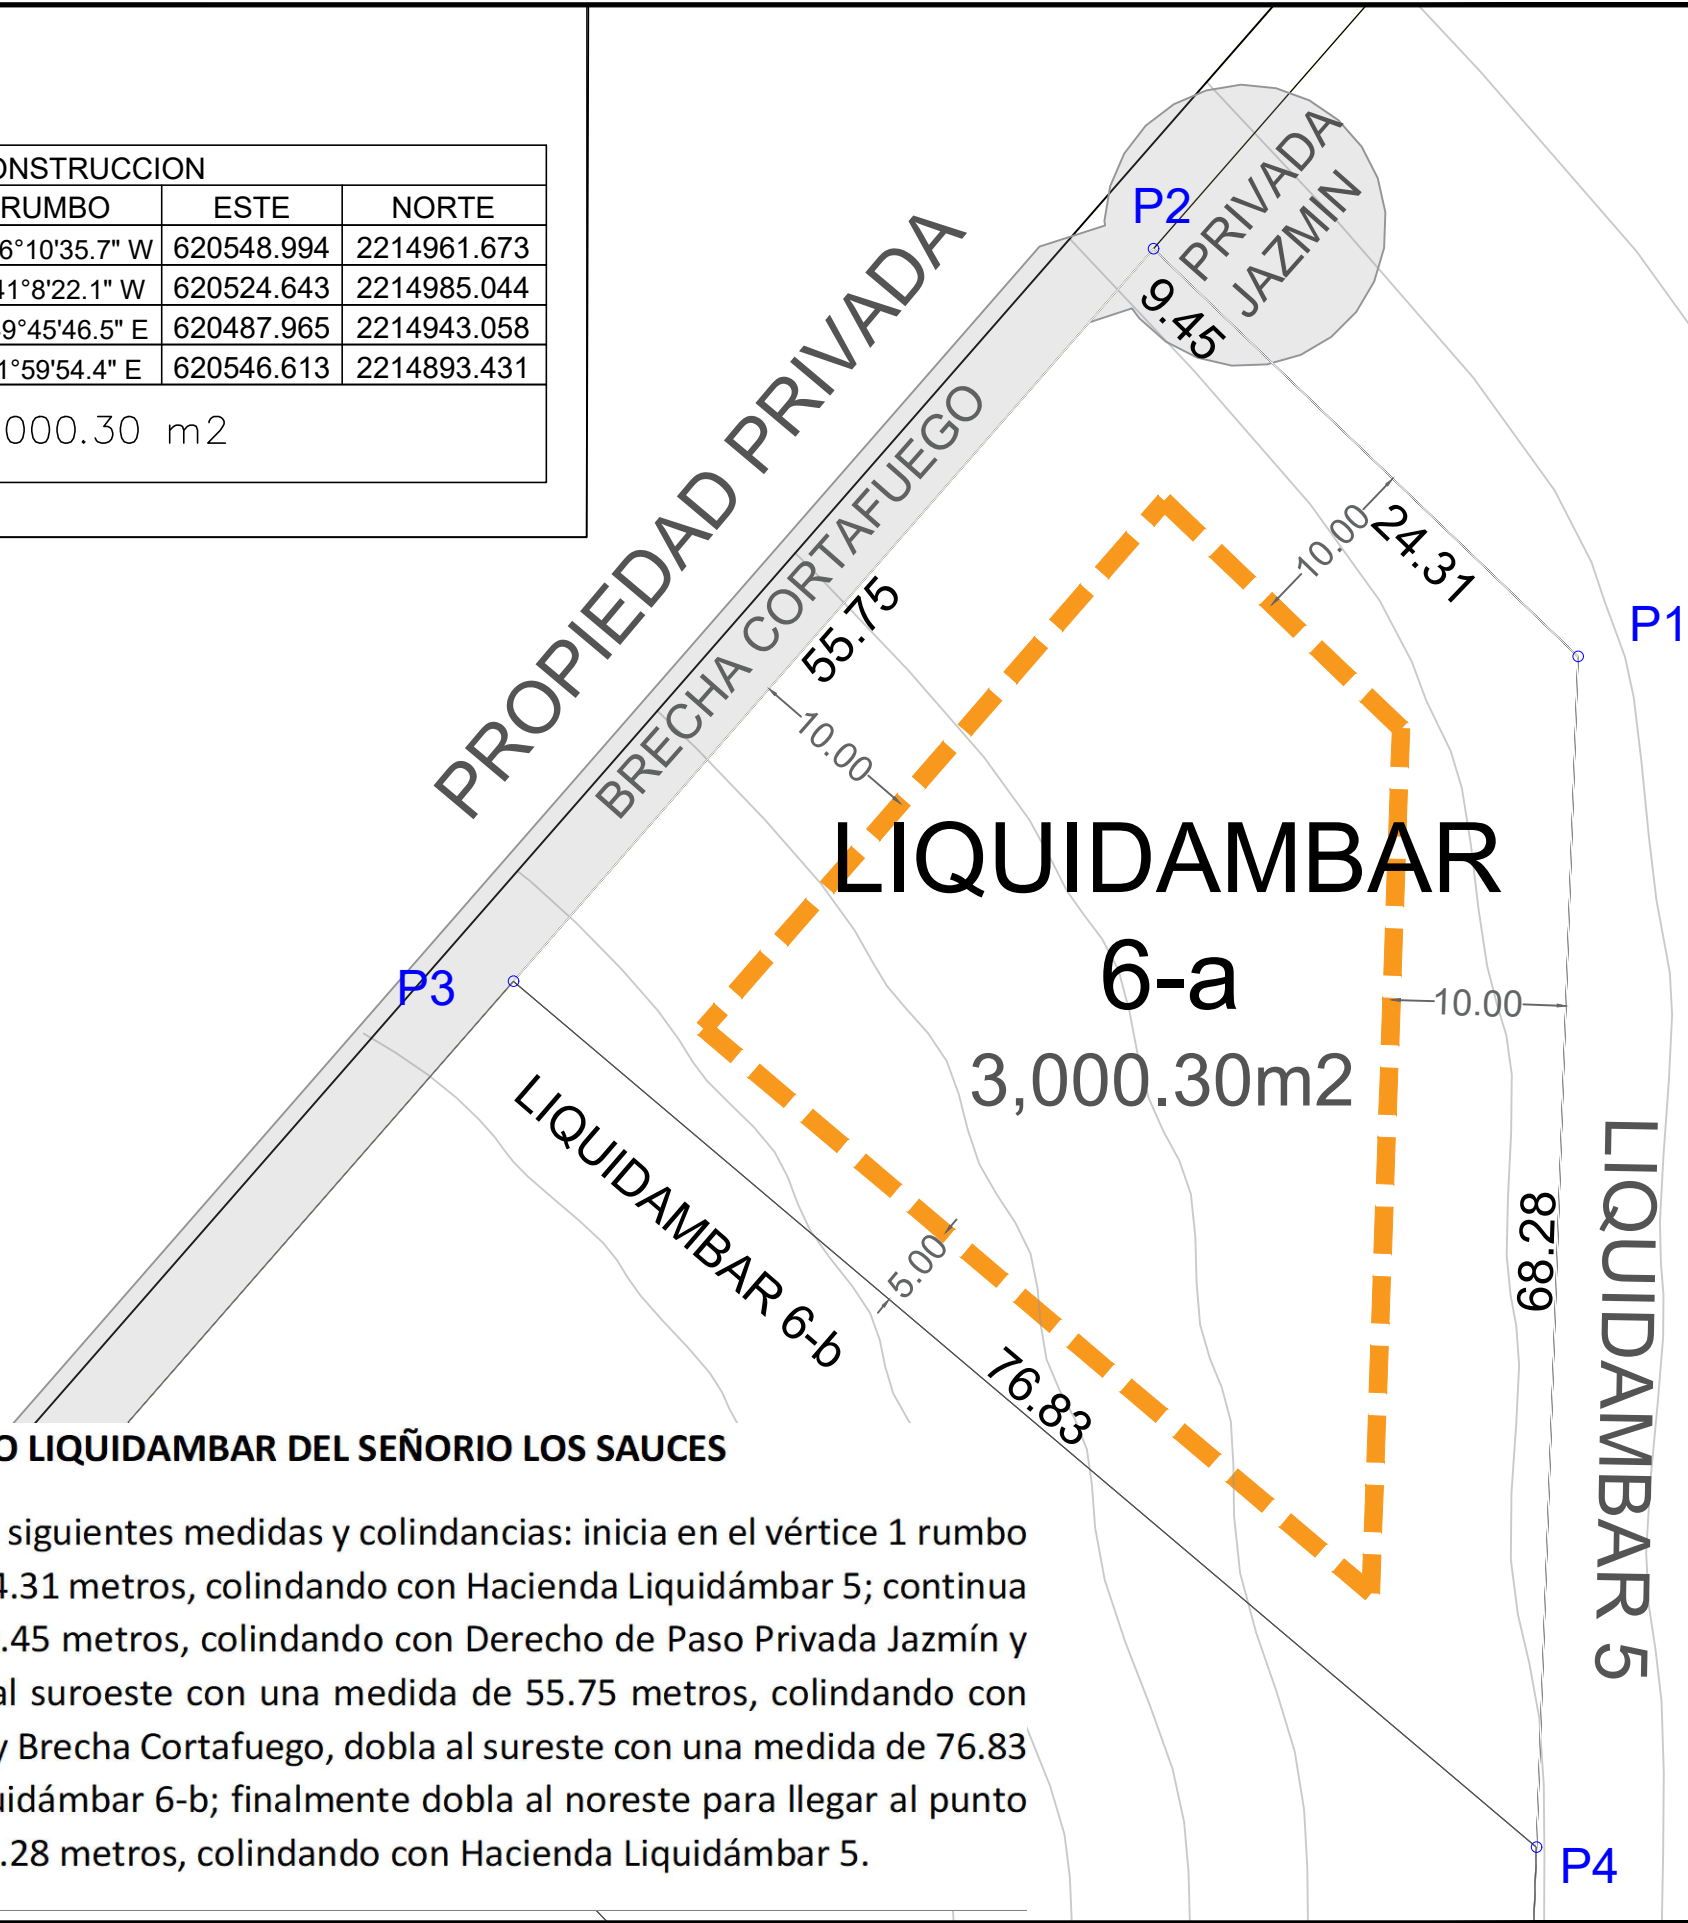


CUADRO DE CONSTRUCCION					
VERTICE	LADO	DIST.	RUMBO	ESTE	NORTE
P1	P1 - P2	33.75	N 46°10'35.7" W	620548.994	2214961.673
P2	P2 - P3	55.75	S 41°8'22.1" W	620524.643	2214985.044
P3	P3 - P4	76.83	S 49°45'46.5" E	620487.965	2214943.058
P4	P4 - P1	68.28	N 1°59'54.4" E	620546.613	2214893.431
AREA = 3,000.30 m2					

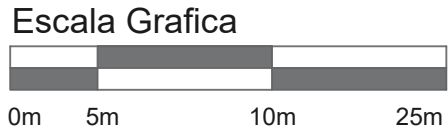

VILLA LIQUIDAMBAR 6-A, FUNDO LIQUIDAMBAR DEL SEÑORIO LOS SAUCES

Superficie de **3,000.30 m²** con las siguientes medidas y colindancias: inicia en el vértice 1 rumbo al noroeste con una medida de 24.31 metros, colindando con Hacienda Liquidámba 5; continua al noroeste con una medida de 9.45 metros, colindando con Derecho de Paso Privada Jazmín y Hacienda Liquidámba 5; dobla al suroeste con una medida de 55.75 metros, colindando con Derecho de Paso Privada Jazmín y Brecha Cortafuego, dobla al sureste con una medida de 76.83 metros, colindando con Villa Liquidámba 6-b; finalmente dobla al noreste para llegar al punto de partida con una medida de 68.28 metros, colindando con Hacienda Liquidámba 5.

UBICACION:

SEÑORIO
LOS SAUCES

CONTENIDO:
VILLA LIQUIDAMBAR 6A

PROPIETARIO:
RANCHO MAZATI S.A. DE C.V.

REVISO Y APROBO:

DIBUJO:

LI-6A

FECHA:
ENERO 2021

ESCALA:
GRAFICA