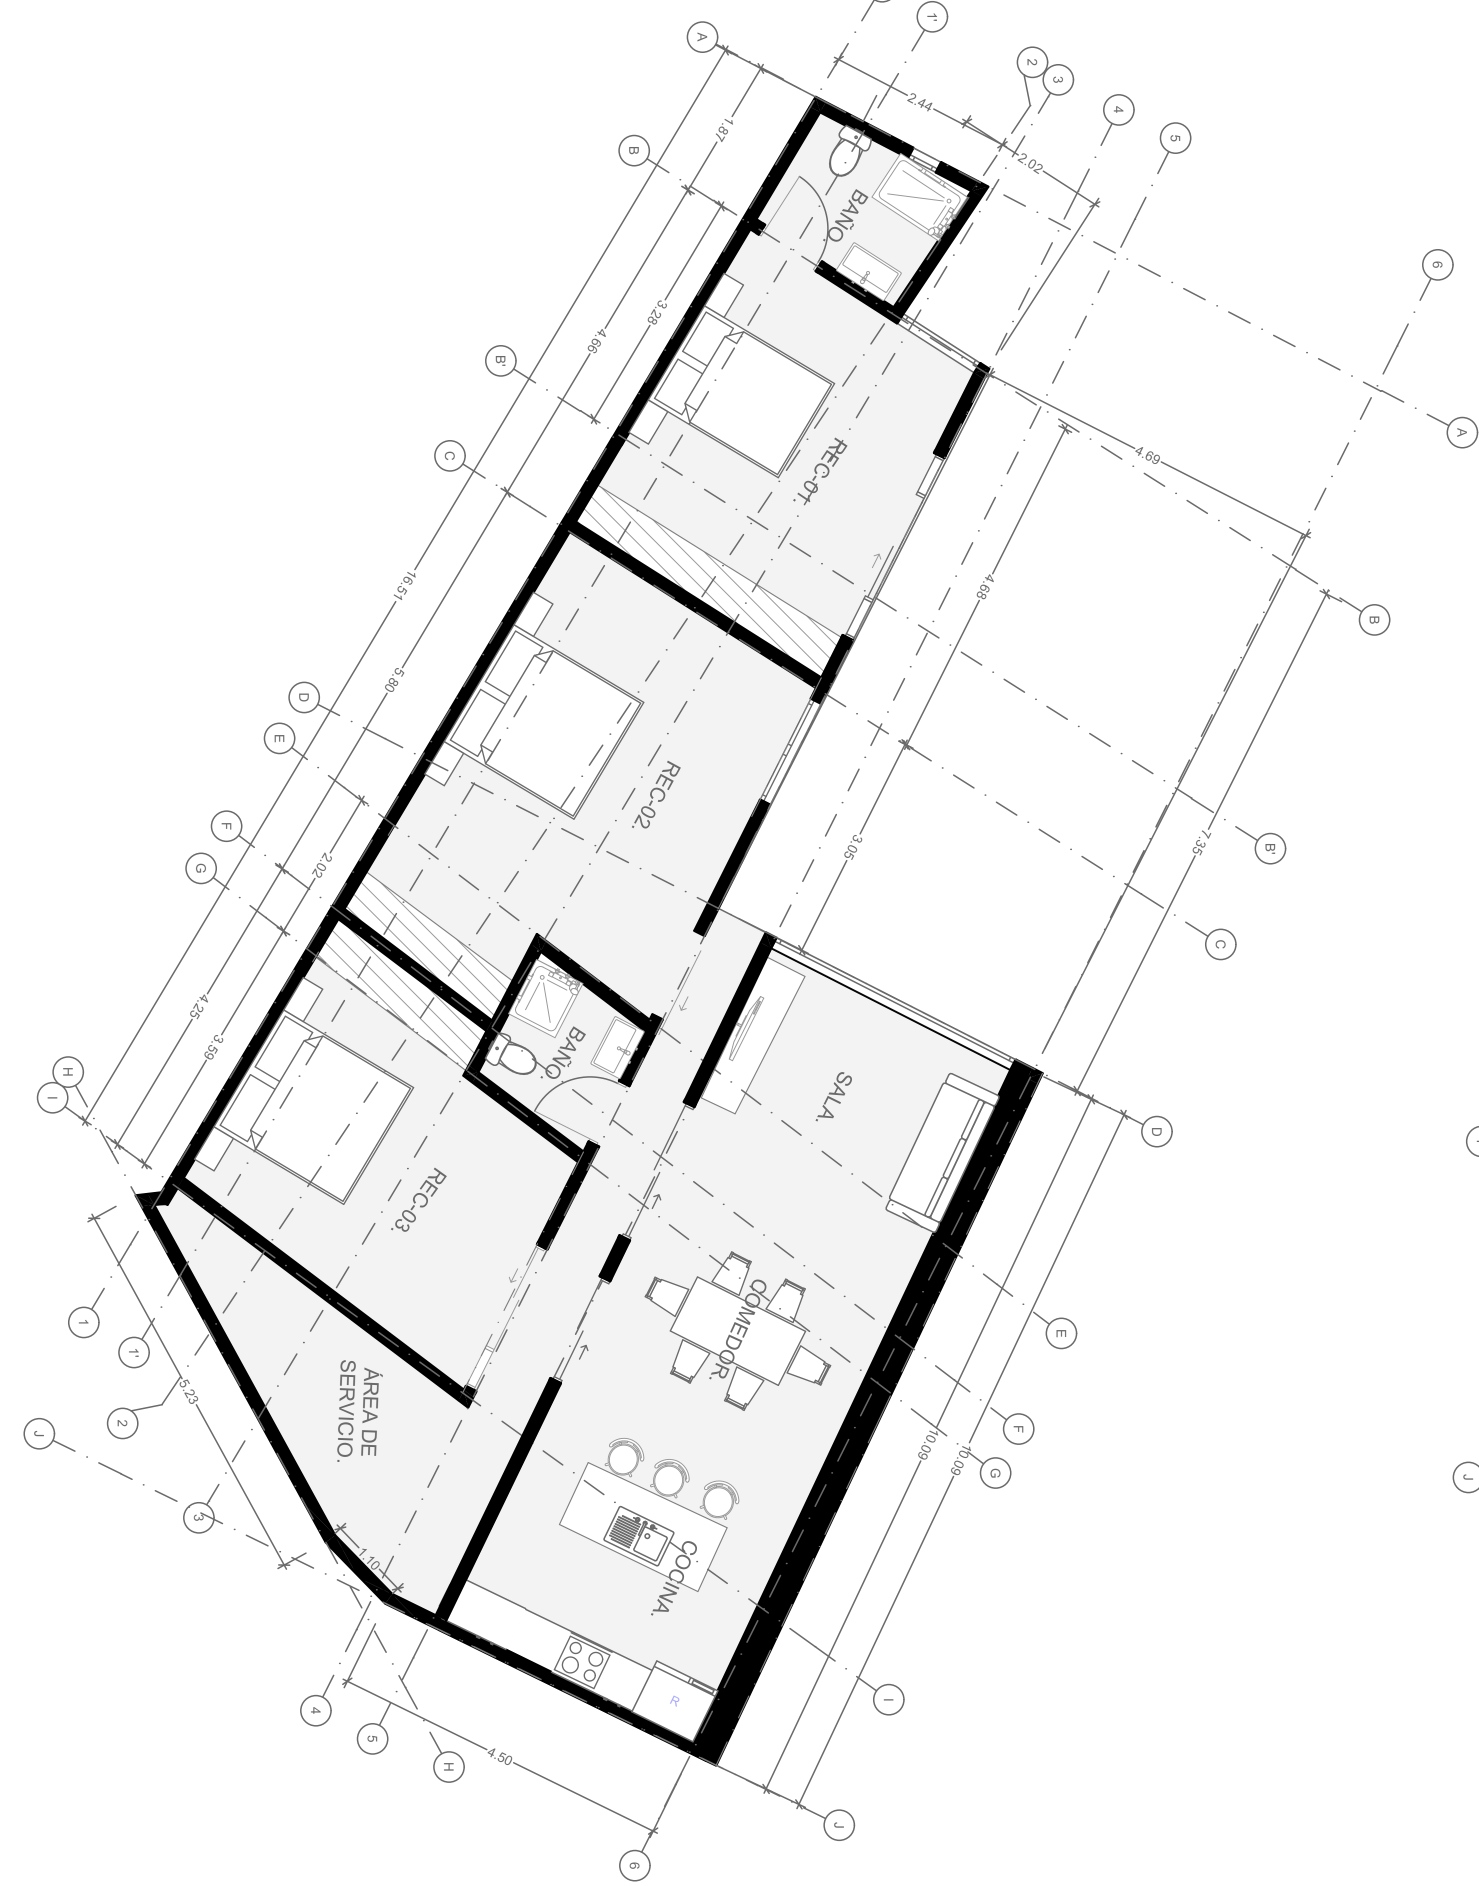

ARQ. PLANTA BAJA. 1:100

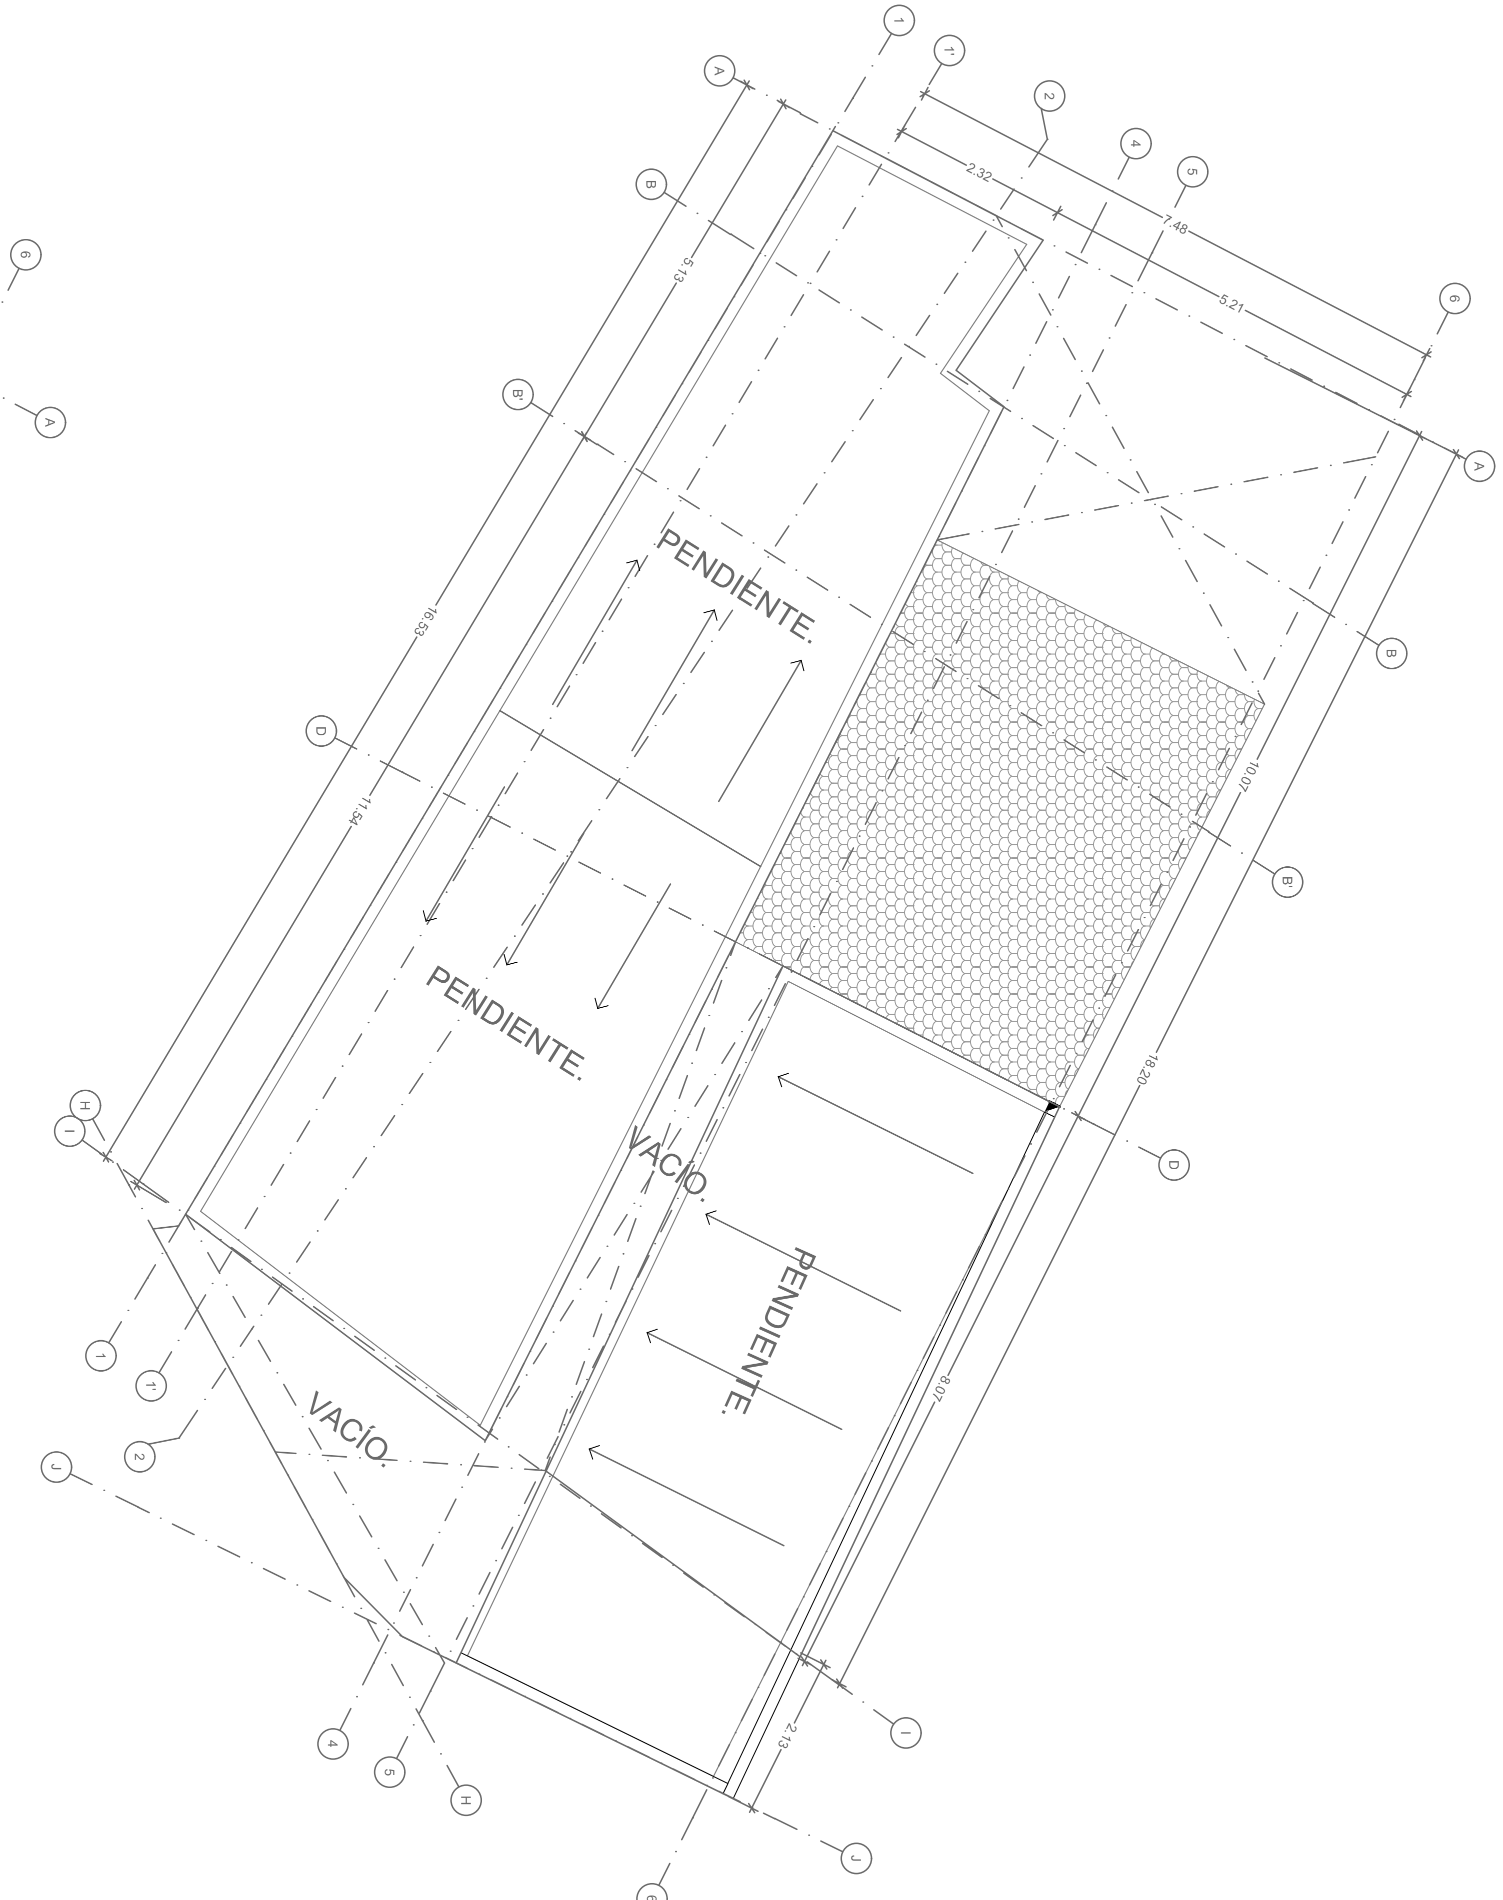

ARQ. PLANTA DE AZOTEA. 1:100

DATOS GENERALES

Norte

ESCALA GRAFICA:

0.00 1.00 2.00 4.00 6.00 10.00

El que suscribe ______________________________ con No. de registro _____ y No. de cédula ________ bajo protesta de decir la verdad, declaro que los datos en este plano consignados, son ciertos y apegados a la normatividad vigente, manifestando que conozco los alcances juridicos que emanan del Art. 805 del ROT siendo responsable el suscrito de los mismos y de la estabilidad y seguridad estructural de la edificacion o instalacion pretendida.

FIRMA:____________

LOCALIZACION

SIMBOLOGIA

- OBRA NUEVA
- EXISTENTE (EN COLOR AZUL)
- (EN COLOR VERDE)
- (EN COLOR ROJO)
- (EN COLOR AMARILLO)

PUNTA DE MARFIL
RESIDENCIAL
"Armonía acogedora, confort exclusivo"

NOTAS Y/O ESPECIFICACIONES

DATOS DEL PREDIO

CLAVE CATASTRAL:	
CUENTA PREDIAL:	
LOTE No.:	
MANZANA No.:	
FRENTE DEL LOTE:	
FONDO DEL LOTE:	
SUPERFICIE DEL LOTE:	
CALLE:	
No OFICIAL:	
CIUDAD:	
COLONIA:	

PROPIETARIO

Por medio de la presente
C.________________________________
de acuerdo con el ROT en su Art. 217 manifiesto dar aviso ante esta direccion por medio de un escrito los cambios ó modificaciones realizadas al proyecto autorizado y dar aviso de la terminación de obra.
FIRMA:____________________________

USO DE SUELO

FACTIBILIDAD No.	PERMISO No.	FECHA

DATOS DE LA CONSTRUCCION
SUPERFICIES

CONCEPTO	AREA CONSTRUIDA EXISTENTE	OBRA NUEVA	%
PLANTA BAJA	129.29 m2		
PLANTA ALTA			
Azotea			
TOTAL DE M2 DE PRTEDIO.	129.29 m2		

No. DE CAJONES DE ESTACIONAMIENTO:	CHICOS	GRANDES	ESPECIALES	MOTOCICLETAS	BICICLETAS

TIPO DE TRAMITE

- HABITACIONAL UNIFAMILIAR ☐
- MULTIFAMILIAR ☐
- COMERCIAL ☐
- INDUSTRIAL ☐
- SALUD ☐
- EDUCATIVO ☐
- SERVICIOS ☐

COEFICIENTES URBANOS

	C.O.S.	C.U.S.	C.A.S.	ALTURA
OBRA Ó PREDIO				

SELLOS

Autorizacion QR

Datos del Permiso

PROYECTO:
VIVIENDA 5.

CLAVE	TITULO
ARQ - 01.	RESIDENCIAL PUNTA DE MARFIL.

PERITO DE OBRA:
NOMBRE: ____________________
CEDULA: __________
REGISTRO:__________ FIRMA: ____________________

GRUPO DEVEL

PROYECTISTA:
NOMBRE: ____________________
CEDULA NO°:____________________

DIBUJO:	ESCALA:	ACOTACION:	FECHA:
GRUPO DEVEL.	INDICADA	METROS	OCTUBRE 2024