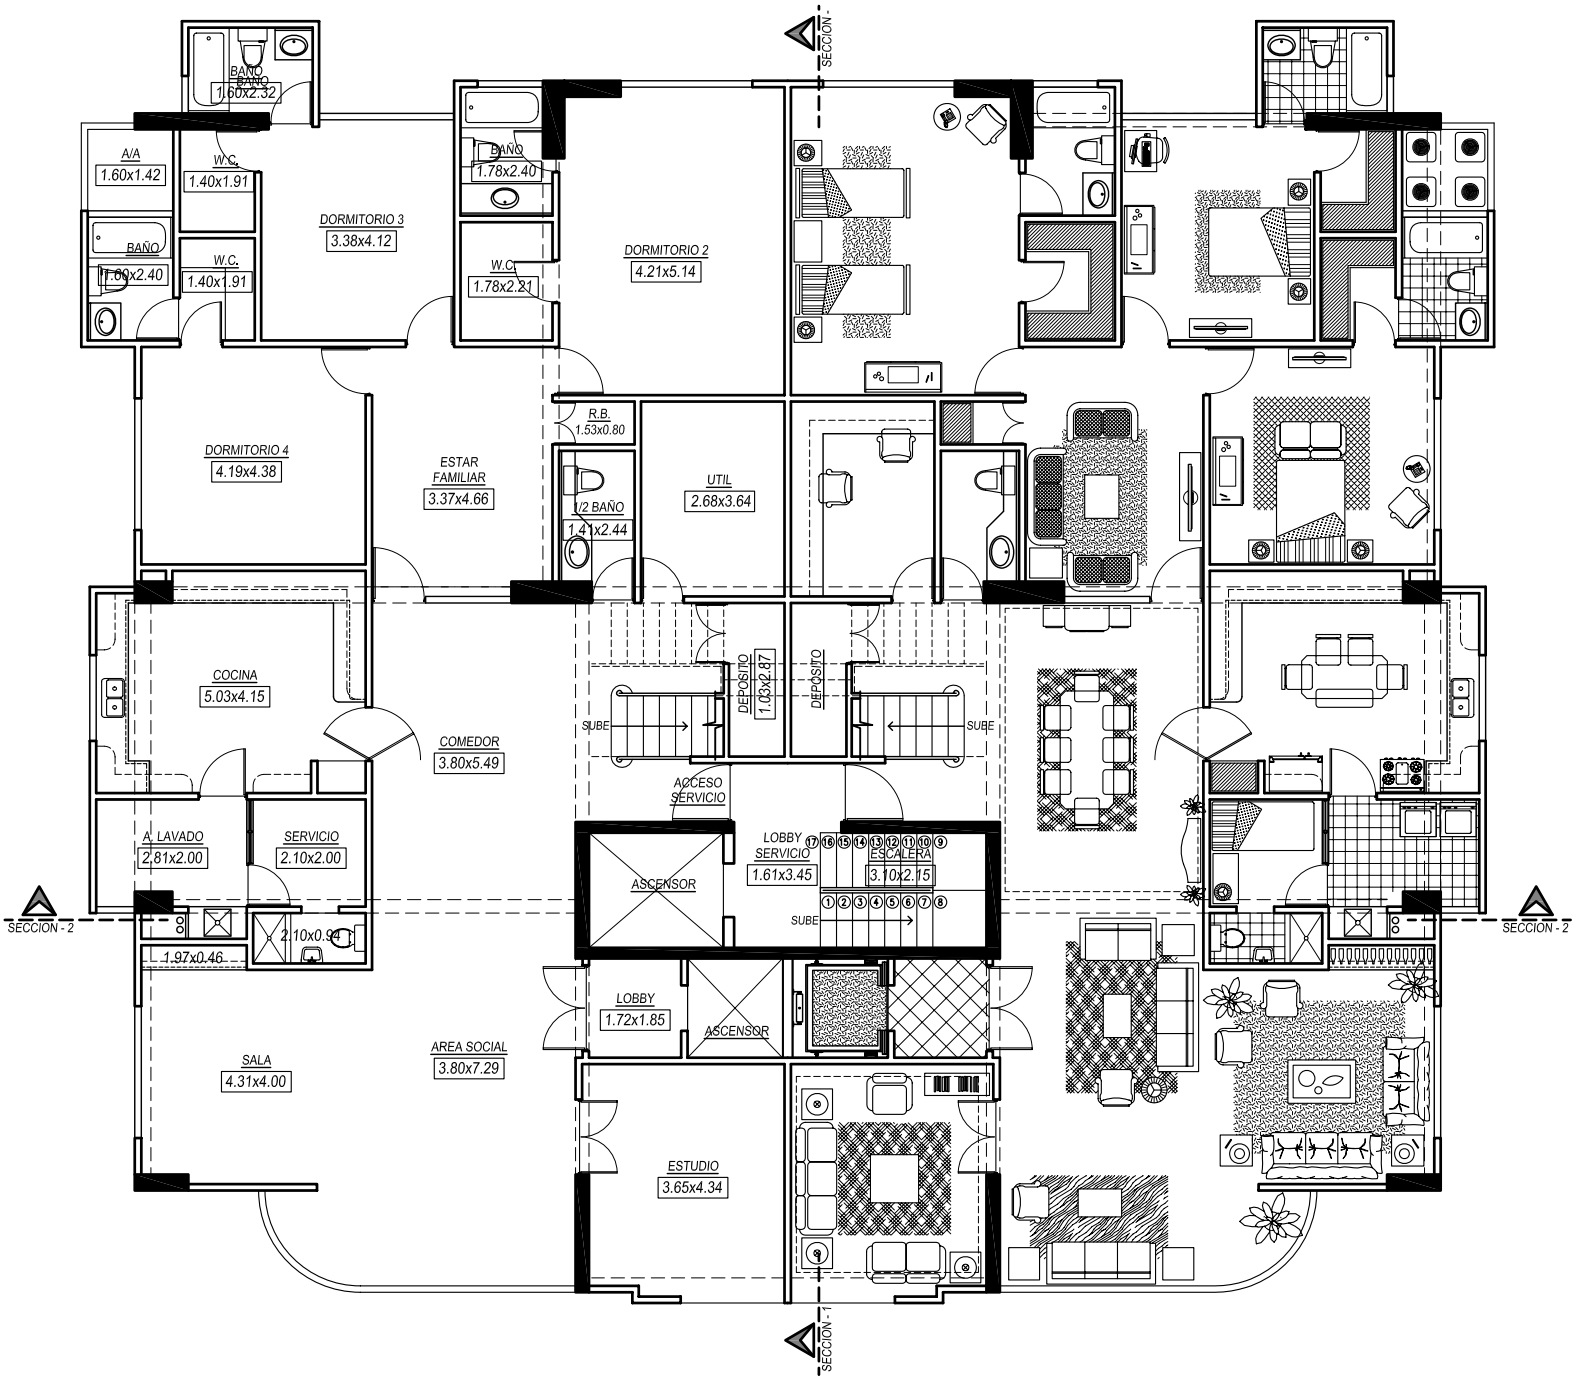

PLANTA ARQ. 13VO NIVEL (1ER NIVEL PENTHOUSE)

Escala 1:75