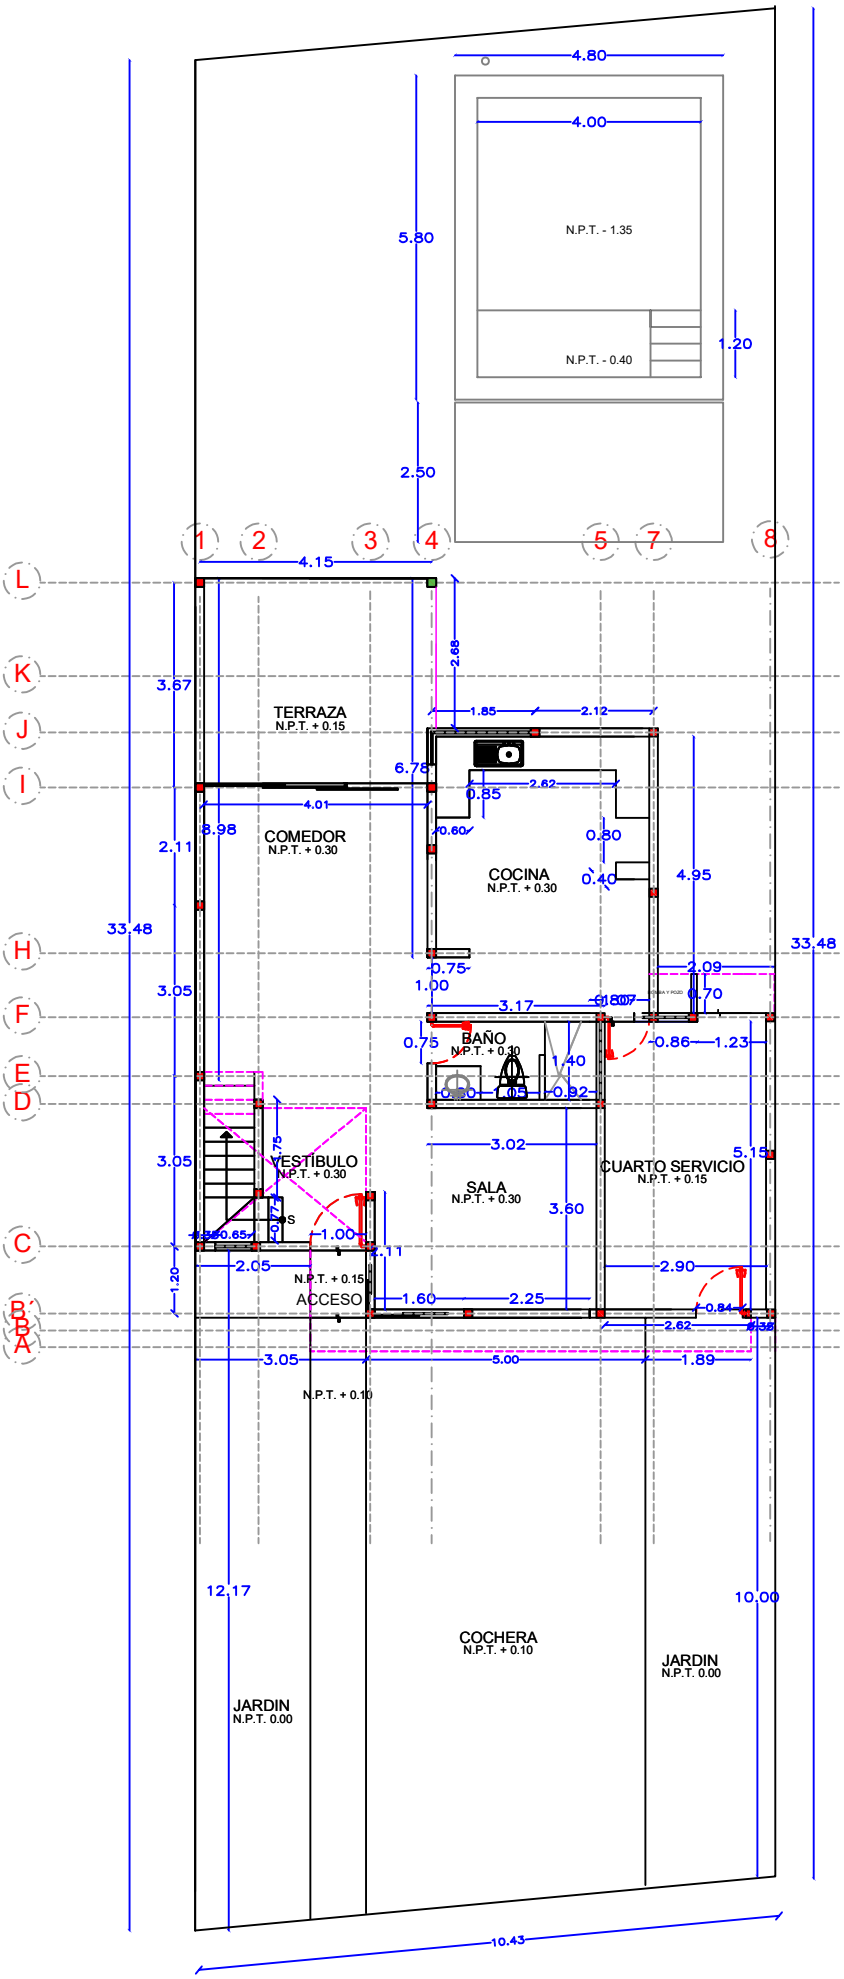
N.P.T. - 1.35
N.P.T. - 0.40
TERRAZA
N.P.T. + 0.15
COMEDOR
N.P.T. + 0.30
COCINA
N.P.T. + 0.30
BAÑO
N.P.T. + 0.30
VESTIBULO
N.P.T. + 0.30
SALA
N.P.T. + 0.30
CUARTO SERVICIO
N.P.T. + 0.15
ACCESO
N.P.T. + 0.15
N.P.T. + 0.10
COCHERA
N.P.T. + 0.10
JARDIN
N.P.T. 0.00
JARDIN
N.P.T. 0.00
33.48
33.48
10.43

PLANTA BAJA