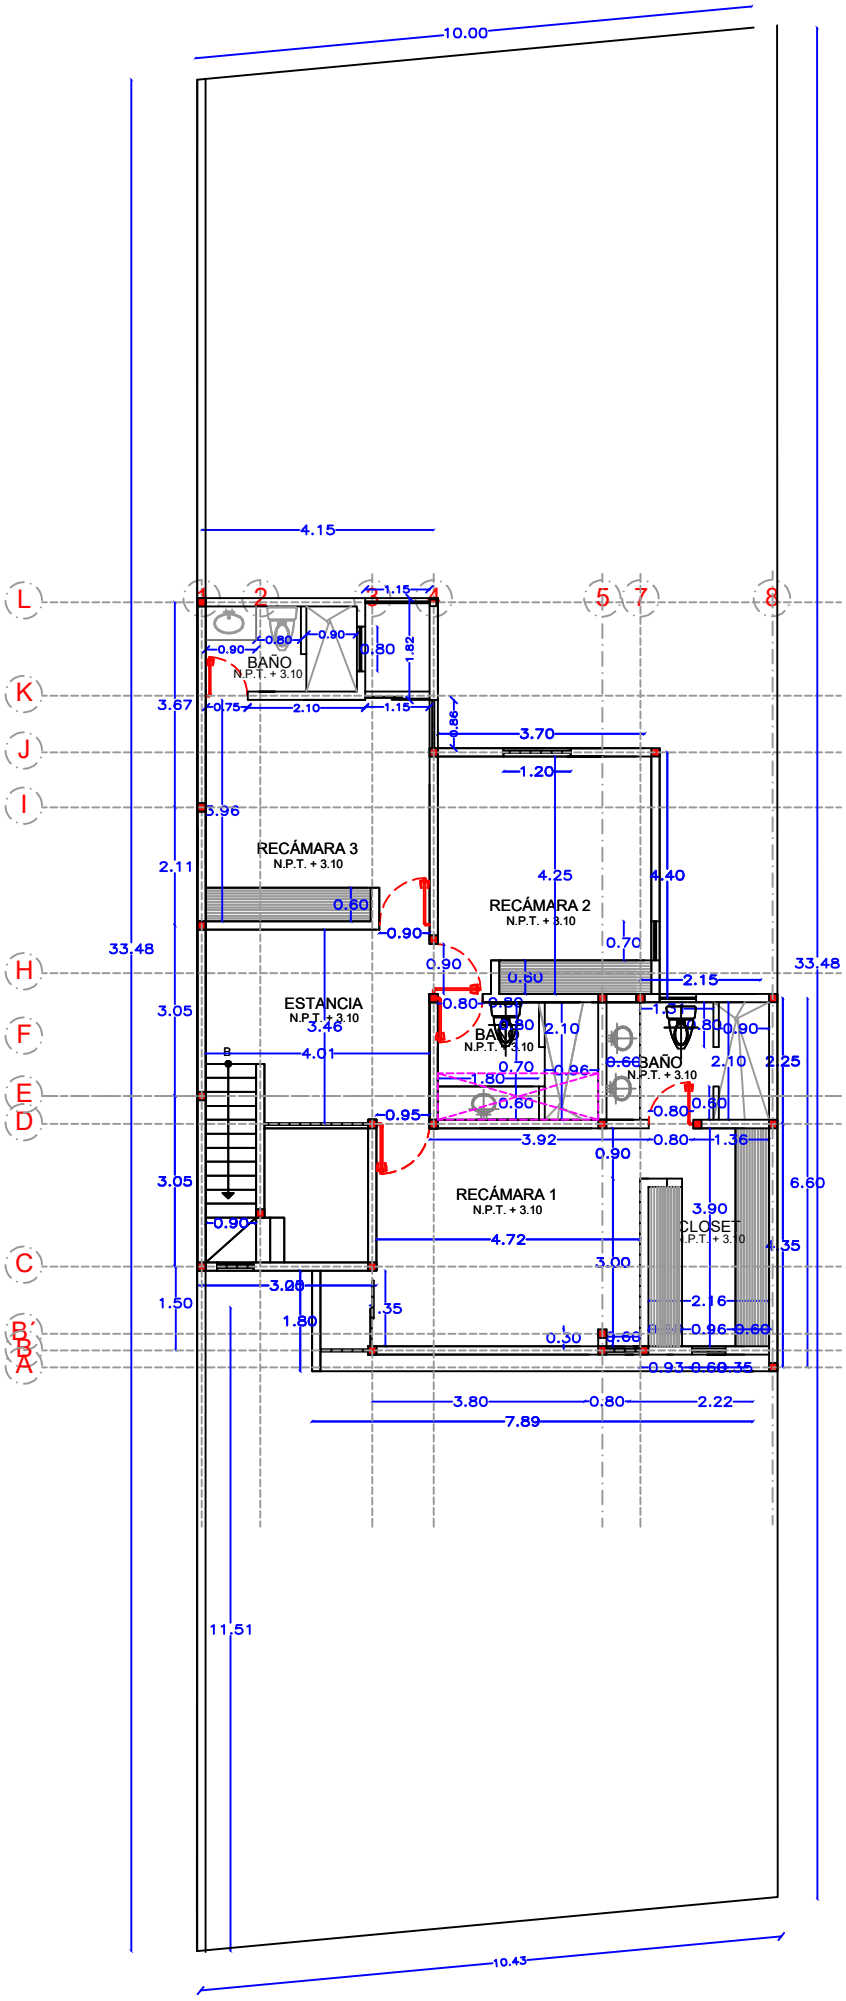

10.00
4.15
BAÑO
N.P.T. + 3.10
RECÁMARA 3
N.P.T. + 3.10
RECÁMARA 2
N.P.T. + 3.10
ESTANCIA
N.P.T. + 3.10
BAÑO
N.P.T. + 3.10
BAÑO
N.P.T. + 3.10
RECÁMARA 1
N.P.T. + 3.10
CLOSET
N.P.T. + 3.10
33.48
33.48
11.51
10.43
7.89

PLANTA ALTA