



REGISTRO INMOBILIARIO
SUBDIRECCIÓN
CATASTRAL

INSCRIPCIÓN No. 1
6-2144963-2019

Fecha: 05/08/2019 17:11:02
Registrador: CYNTHIA BARAHONA VALVERDE
C1AA580E55C3CA274238CF103188C29C


Catastro Nacional
2019-66456-C
06/08/2019 07:44:30
Ingreso




Contrato 853091
Fecha 05/08/2019
Visado CFIA

ENTERO No.
000329394339

UBICACION
HOJA CORONADO
ESCALA 1 : 50000

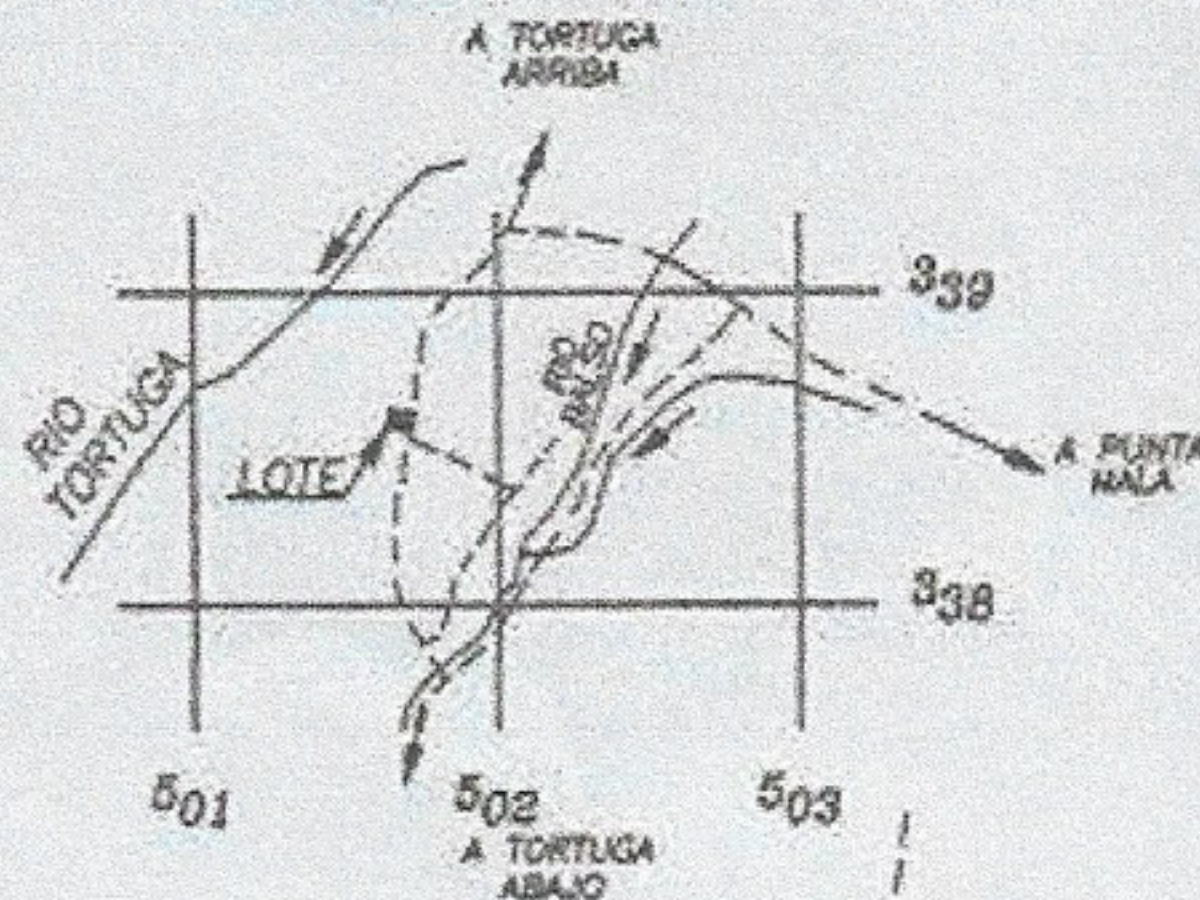

LINEA	AZIMUT	DISTANCIA
1-2	9° 14'	16.93m.
2-3	9° 38'	12.95m.
3-4	9° 31'	30.53m.
4-5	277° 32'	26.89m.
5-6	278° 07'	18.63m.
6-7	277° 25'	19.55m.
7-8	278° 05'	17.85m.
8-9	188° 35'	39.38m.
9-10	189° 09'	20.38m.
10-11	98° 13'	23.01m.
11-12	98° 07'	24.65m.
12-13	98° 04'	17.15m.
13-1	98° 22'	17.39m.

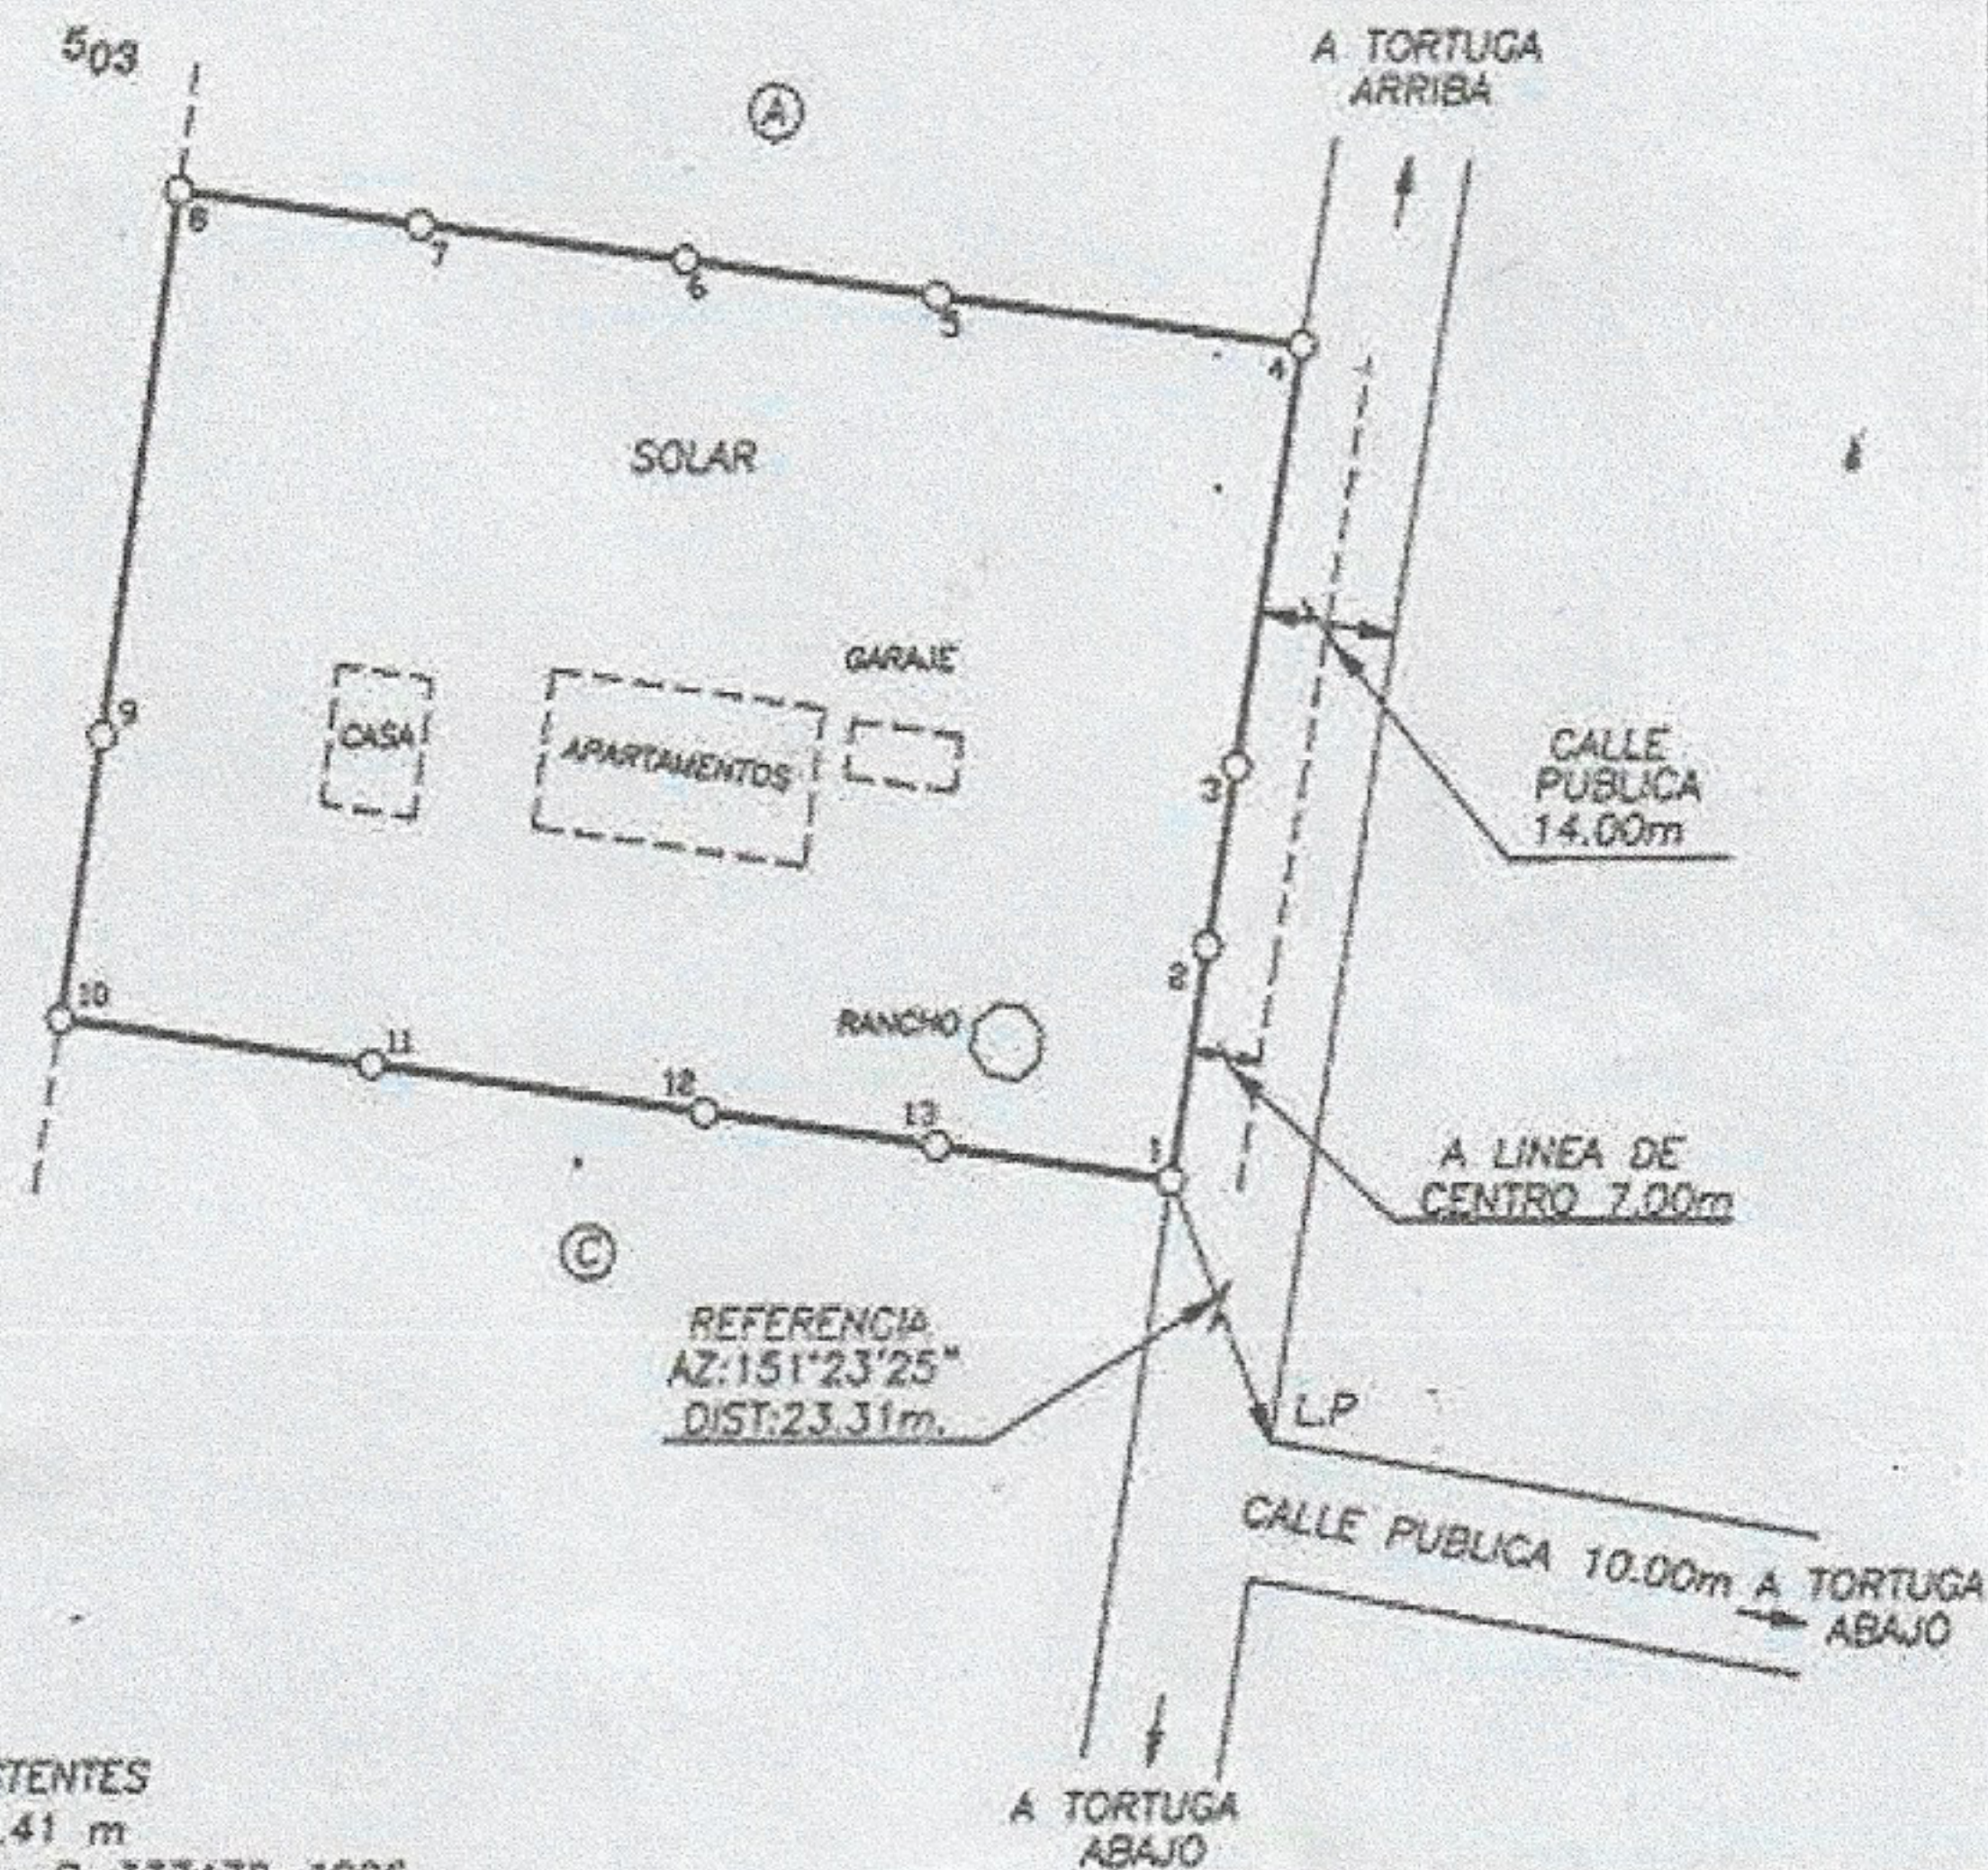

NOTAS:

POLIGONAL ABIERTA.
LEVANTAMIENTO POLAR.
ERROR ANGULAR NO SE DETERMINA
POR METODO USADO.
ERROR LINEAL ESTIMADO : 0.01m.
DOY FE DE QUE LOS LINDEROS SON EXISTENTES
DISTANCIA FRENTE A CALLE PUBLICA : 60.41 m
MODIFICA A LOS PLANOS CATASTRADOS No. P-337472-1996
Y No. P-274986-1995.
COLINDANTE (A) : GANADERIA DEL SUR SOCIEDAD ANONIMA
COLINDANTE (B) : TESALIA DEL MAR SOCIEDAD ANONIMA
COLINDANTE (C) : LUCERO DE OSA SOCIEDAD ANONIMA
ESTE PLANO SERVIRA UNICAMENTE PARA INSCRIBIR EL
INMUEBLE. UNA VEZ INSCRITA LA REUNION
RESPECTIVA, EL PLANO SURTIRA LOS EFECTOS
JURIDICOS CORRESPONDIENTES DESDE LA FECHA DE SU
INSCRIPCION EN EL CATASTRO.

AREA
4948 m.²
PROTOCOLO
TOMO 21448
FOLIO 50

INFORMACION REGISTRO PUBLICO
PARA REUNIR Y RECTIFICAR
FOLIO REAL (finca completa)
NUMERO: 6097791-001,003
DUENOS DE UN TERCIO EN LA FINCA
NUMERO: 6097791-004,005
DUENOS DE UN SEXTO EN LA FINCA
AREA: 2527.12 m.²
CON FOLIO REAL (finca completa)
NUMERO: 6097790-001,002
CADA UNO DE UN SEXTO
EN LA FINCA
AREA: 2548.55 m.²

<p>Firmado digitalmente por JIMMY MURILLO CAMBRONERO (DREMA) MURILLO CAMBRONERO (DREMA) Fecha: 2019.08.03 18:45:02 -06'00'</p>	<p>ESCALA 1 : 1000</p>	<p>SITUADO EN OJOCAL DISTRITO 01 PUERTO CORTES CANTON 05 OSA PROVINCIA 06 PUNTARENAS</p>	<p>ARCHIVO LEVANT</p>
<p>JIMMY EDUARDO MURILLO CAMBRONERO TOPOGRAFO ASOCIADO T.A 9308</p>	<p>FECHA 10-07-2019</p>		