
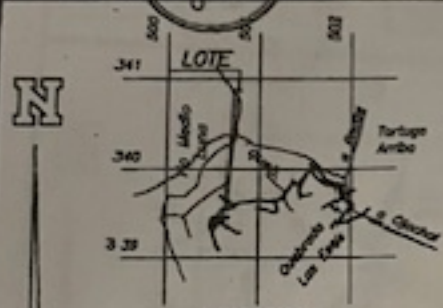


V15000  
18-11-00



**BOLETIN NACIONAL  
CATASTRO NACIONAL**  
El presente plano ha cumplido con los requisitos exigidos por la ley, por lo que ha sido registrado bajo el número número P-708079-8001  
Fecha: 18 MAR 2001  
Línea Autorizada

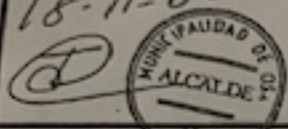

**UBICACION**  
Hoja Coronado Escala: 1:50000

LÍNEA	ACIMUT	DIST. (m)
1-2	072° 18'	24.90
2-3	038° 50'	70.08
3-4	275° 26'	90.00
4-5	234° 24'	14.80
5-6	237° 05'	23.81
6-7	270° 18'	30.50
7-8	225° 36'	17.73
8-9	195° 52'	28.09
9-10	200° 14'	47.33
10-11	178° 23'	22.57
11-12	151° 07'	17.08
12-13	074° 00'	40.47
13-14	033° 29'	45.15
14-15	087° 32'	18.21
15-1	057° 52'	35.44

- Modifica al plano catastrado No. P-55254-1976
- Frente a calle pública del vertice 4 al 2 - 364.09 m

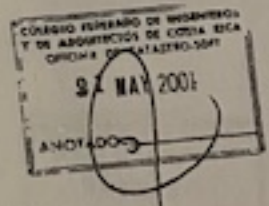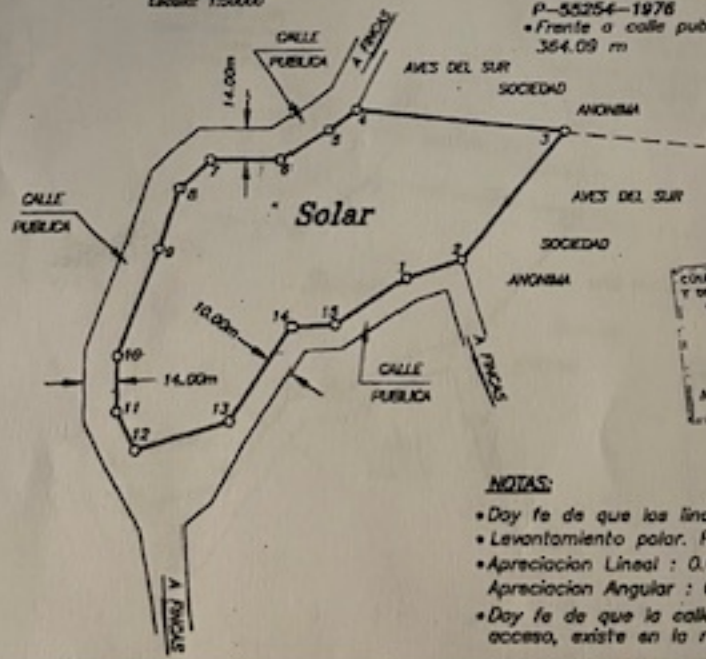

- NOTAS:**
- Day fe de que los linderos son existentes
  - Levantamiento polar. Poligonal abierto
  - Apreciación Lineal : 0.02 m.
  - Apreciación Angular : 00' 01"
  - Day fe de que la calle que indico como acceso, existe en la realidad.

Propiedad de: <b>AVES DEL SUR SOCIEDAD ANONIMA</b> CEDULA JURIDICA No. 7-101-193572		SITA EN GUOCHAL	Registro Publico
 <b>JAIRO J. MARTINEZ LAINEZ</b> Topografo Asociado T.A. 8503		DISTRITO: 4º BARRIA BALLENA	De parte de:
Area: <b>19083.23</b> m <sup>2</sup>		CANTON: 5º OSA	Folio Real No. 8031124-000
Area Segun Registro: 88888.88 m <sup>2</sup>		PREFECTURA: 6º PUNTAVENAS	
PROTOCOLO TOMO: 8573	FOLIO: 170 AL 174	ESCALA: 1:2000	Fecha: Agosto 2000